

ČK1 ČAJNA KUHINJA

POZICIJA : Pritličje, B015 , 1. nadstropje: B115, 2. nadstropje: B217, BM11

OPIS: Pozicija je sestavljena iz podpultnih omar, pulta in stenskih/visečih omaric, stenske obloge, podnožja in tipske opreme (Kerrock korito,armatura, kuhalna plošča, podpultni hladilnik, pomivalni stroj, mikrovalovna pečica)

SKUPNA DIMENZIJA (Š / V / G): 357x210x 60 cm


VISEČE ZAPRTE OMARICE IN STENSKÉ POLICE:korpusi: iveral 20 mm,robovi obdelani z ABS nalimki, delitev: 1x omara za vgradni hladilnik, 1x predalnik pod koritom, 1x predalnik, 1X vrata za vgradni pomivalni stroj dimenzija (šxvxg): 355X65X35 cm vrata: krilna, UT police: iveral 20 mm, višinsko nastavljive

PULT:Kerrock, skupna debelina 40 mm dimenzija (šxvxg): 210X4X60 cm - kuhinjski pult in 147x90x60 - pult za sedenje, noge pulta za sedenje - polne stranice iz UT barva materiala po izboru projektanta

STENSKA OBLOGA :kerrock dimenzija (šxv): 357X60 cm barva materiala -po izboru projektanta

PODPULTNI ELEMENTI: fronte 20 mm UT, korpusi iveral 20 mm,robovi obdelani z ABS nalimki, delitev: 1x omara za vgradni hladilnik, 1x predalnik pod koritom, 1x predalnik, 1X vrata za vgradni pomivalni stroj dimenzija (šxvxg): 195X71X60 cm predali pod pultom: sistem vodil kot npr.Blum ali enakovredno, vodila z blažilci, predali 5 kosov (4xpredalnik in 1 x predal za koš za smeti) tipska oprema (zajeta ločeno v popisu tipske opreme!): enojno vgradno Kerrock korito, stenska armatura za korito , Indukcijska kuhalna plošča z dvema kuhališčema kot npr. Gorenje IT321BCSC ali enakovredno ,1x mikrovalovna pečica, 1xvgradni pomivalni stroj širine 45 cm, 1x Integrirana vgradna napa, dim. 53,4x20,8x30, kot npr. Gorenje BHI611ES ali enakovredno, obtočno delovanje (brez odvoda zraka), 1x podpultni vgradni hladilnik

OSVETLITEV: linijski led trak v alu profilu skrit v utoru v stenskih omaricah, dolžina = 355 cm


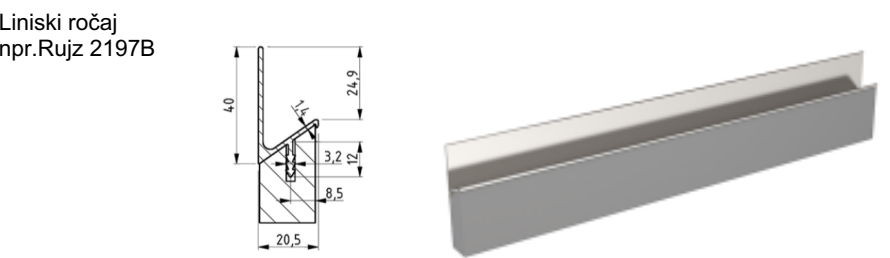


splošno: izvajalec je dolžan preveriti vse vgradne mere pred izvedbo in uskladiti vse predpriprave za montažo elementov opreme dobavitelj dostavi vse vzorce materialov, barv in pohištva pred naročilom v potrditev investitorju projektantu ! kvaliteta vgrajenih materialov mora biti skladna s splošnim opisom za notranjo opremo v tekstualnem delu projekta! izvrtine za nastavljive višine polic izdelati osno na 5 cm po celotni višini korpusa oprema ima na stiku s steno in stropom vedno 20mm senčno fugo, ki je zaprta z letvijo v enaki obdelavi kot oprema (proti stena iz UT, proti stropu iveral) vsi notranji korpusi (brez vidnih stranic) in notranje police ter hrbltišča so v beli barvi v ceni so upoštevani vsi izrezi za naprave, korita, instalacije in vtičnice višina opreme mora biti poenotena z višino okvirjev vrat (213.5 cm) višino vrat je potrebno izmeriti na licu mesta in po potrebi prilagoditi višino opreme

vse mere kontrolirati na objektu samem veljajo izključno izpisane kote - ne meri po načrtu spremembe in dopolnitve projektov so možne le s pristankom projektantov

PLAN ★ B		plan b d.o.o. arhitekturni biro OpremaČista 21b 1000 Maribor	plan b d.o.o. arhitekturni biro OpremaČista 4 1000 Ljubljana	025 2436	tel.: +386 (0)2 25 01 906 fax: +386 (0)2 25 01 907 email: info@planb.si url: www.planb.si
		št. projekta		2018	
objekt		Nova negovalna bolnišnica UKC Maribor		vrsta dokum	
risba		NBO-A-PZI-N-Oprema ČK1		PZI	
vodja projekta		UROŠ RAZPET, u.d.i.a., MBA, A-1028		merilo	
				1:20	
				št. lista	

Nepooblaščenno razmnoževanje ali uporaba posameznih delov brez soglasja projektivnega podjetja in se obnavlja v skladu z Zakonom o avtorskih pravicah!

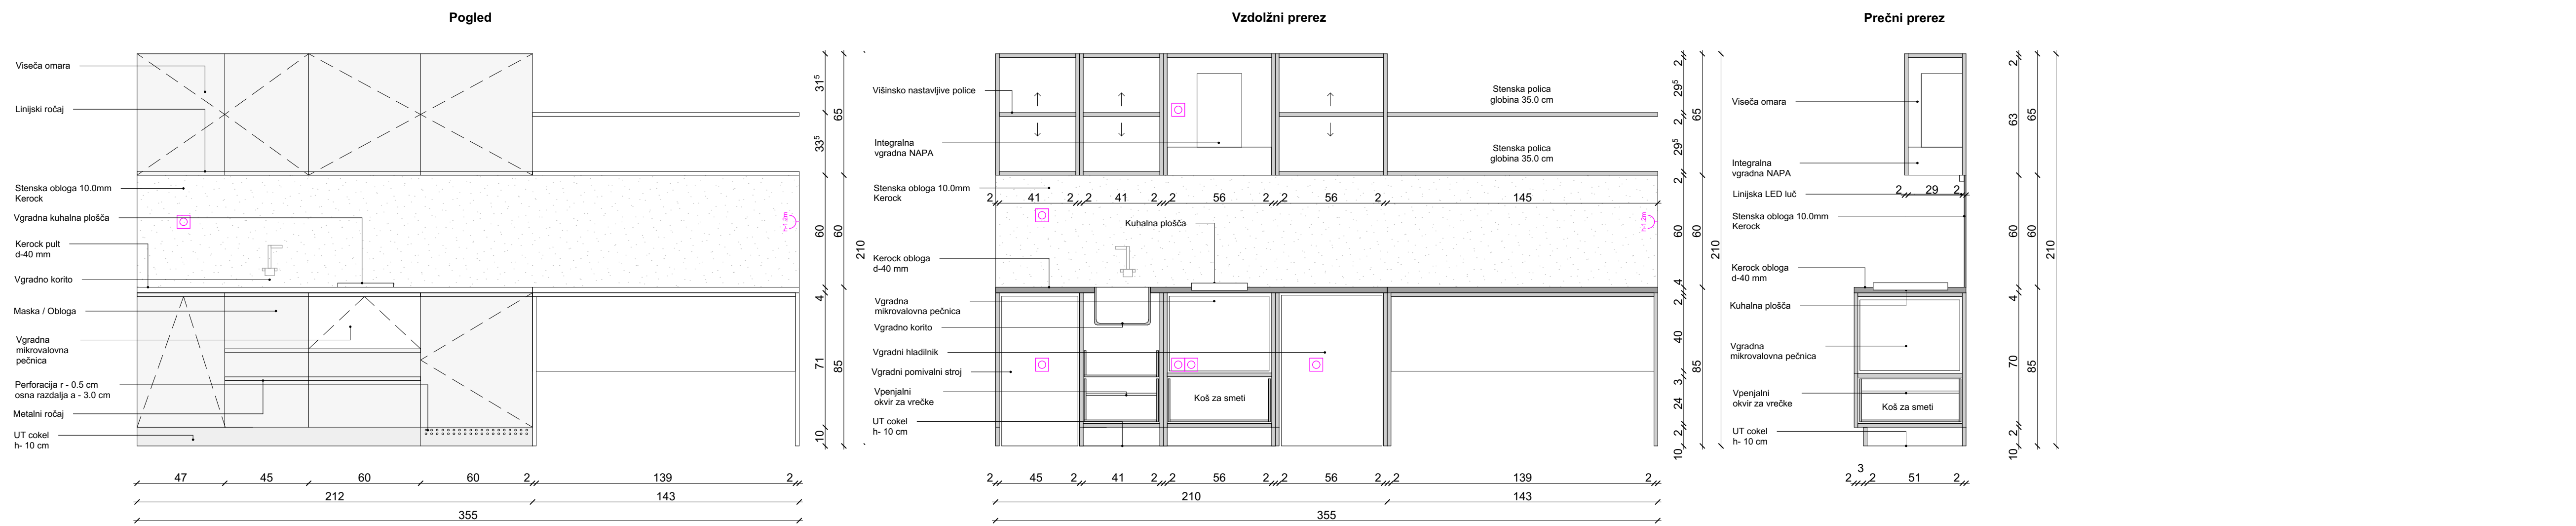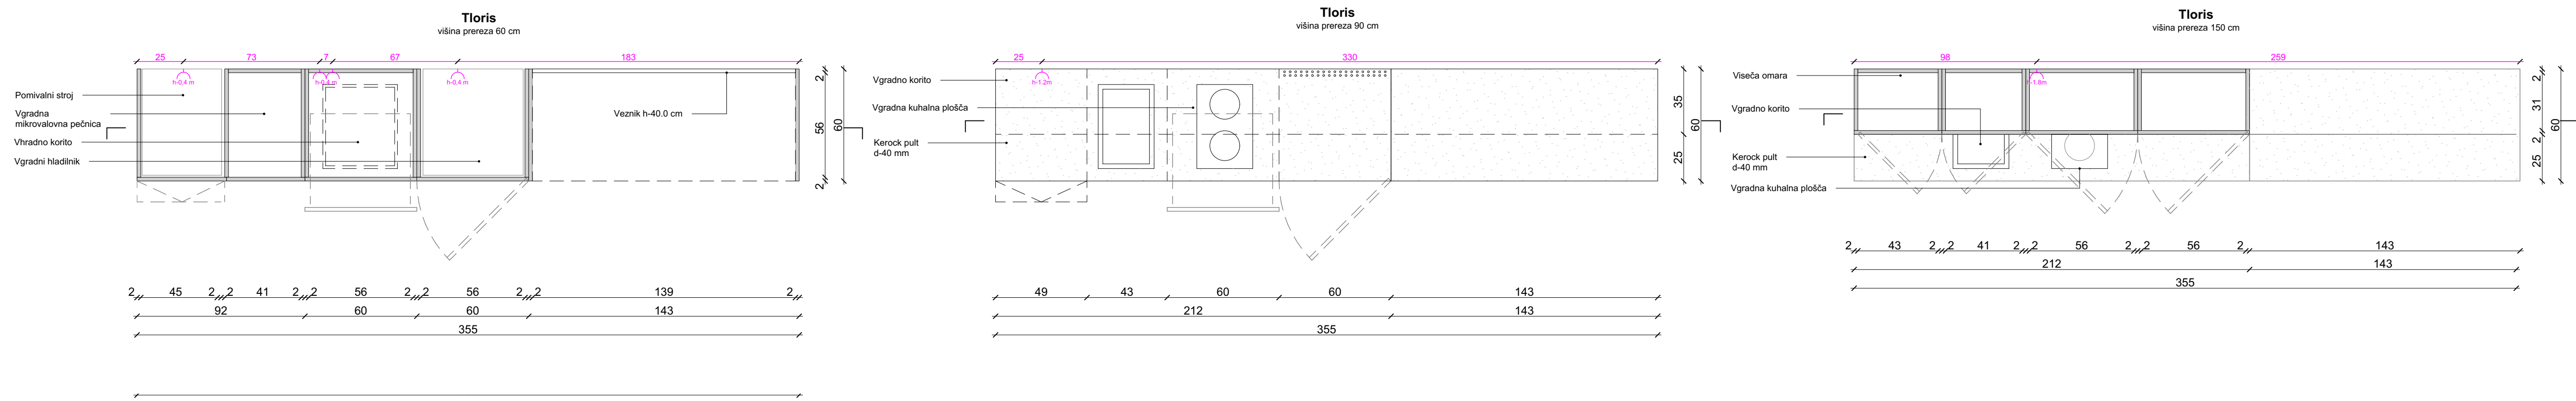

Nepooblaščenno razmnoževanje ali uporaba posameznih delov brez soglasja projektivnega podjetja in se obnavlja v skladu z Zakonom o avtorskih pravicah!