

POZICIJA : Pritličje, B005 , 1.nadstropje: B105

SKUPNA DIMENZIJA (Š / V / G): 240x210x 60 cm

VIŠEČE ZAPRTE OMARICE: iveral 20 mm, robovi obdelani z ABS nalimki
 dimenzija (šxvxg): 240X65X35 cm, niz sestavljen iz štirih omaric
 vrata: 4 xkrilna, UT
 police: iveral 20 mm, višinsko nastavljive , robovi zaključeni z abs nalimki


PULT:Kerrock, skupna debelina 40 mm
dimenzija (šxvxg): 240X4X60 cm
barva materiala po izboru projektanta

STENSKA OBLOGA :kerrock
dimenzija (šxv): 240X55 cm
barva materiala -po izboru projektanta

PODPULTNI ELEMENTI: fronte 20 mm UT, korpusi iveral 20 mm, robovi obdelani z ABS nalimki, 4x korpus
dimenzija (šxvxg): 240X71X60 cm
predali pod pultom: sistem vodil kot npr. Blum ali enakovredno, vodila z blažilci, predali 8 kosov (2x predalniki s štirimi predali, predali imajo centralno zaklepanje)


OSVETLITEV: linijski led trak v alu profilu skrit v utoru v stenskih omaricah, dolžina = 240 cm



Liniski ročaj
npr. Rujz 2197B

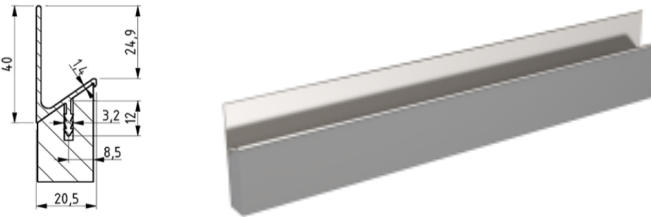


splošno:
izvajalec je dolžan preveriti vse vgradne mere pred izvedbo in uskladiti vse predpriprave za montažo elementov opreme
dobavitelj dostavi vse vzorce materialov, barv in pohištva pred naročilom v potrditev investitorju projektantu !
kvaliteta vgrajenih materialov mora biti skladna s splošnim opisom za notranjo opremo o tekstualnem delu projekta!
izvrtine za nastavljive višine polic izdelati osno na 5 cm po celotni višini korpusa
oprema ima na stiku s steno in stropom vedno 20mm senčno fugo, ki je zaprta z letvijo v enaki obdelavi kot oprema (proti stena iz UT, proti stropu iveral)
vsi notranji korpusi (brez vidnih stranic) in notranje police ter hrbišča so v beli barvi
v ceni so upoštevani vsi izrezi za naprave, korita, instalacije in vtičnice
višina opreme mora biti poenotena z višino okvirjev vrat (213,5 cm)
višino vrat je potrebno izmeriti na licu mesta in po potrebi prilagoditi višino opreme

vse mere kontrolirati na objektu samem
veljajo izključno izpisane kote - ne meri po načrtu
spremembe in dopolnitve projektov so možne le s pristankom projektantov


		<p>plan b d.o.o. arhitektura in b Gorenjska 21b 2000 Maribor</p>	<p>plan b d.o.o. arhitektura in b Mestna cesta 4 1000 Ljubljana</p>	<p>IZS 2436</p>	<p>fax: +386 (0)2 25 01 956 tel: +386 (0)2 25 01 957 info: info@planb.si url: www.planb.si</p>
objekt	Nova negovalna bolnišnica UKC Maribor			št. projekta	2018
risba	NBO-A-PZP-N-Oprema DP4			vrsta dokum	PZI
vodja projekta	UROŠ RAZPET, u.d.i.a., MBA, A-1028			merilo	1:20
				št. lista	

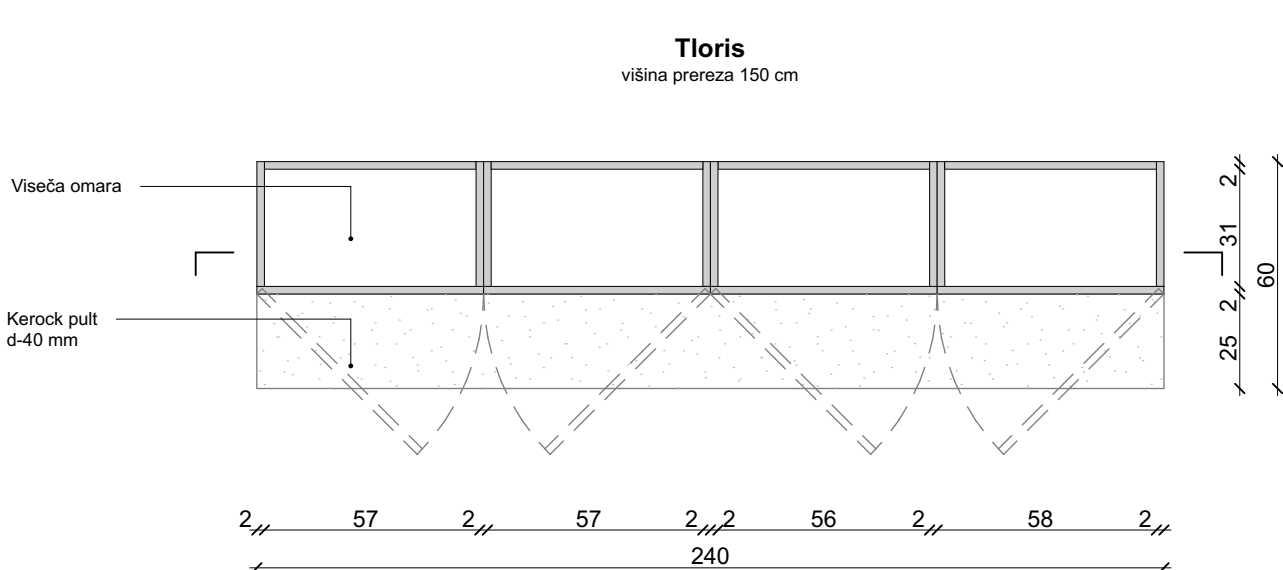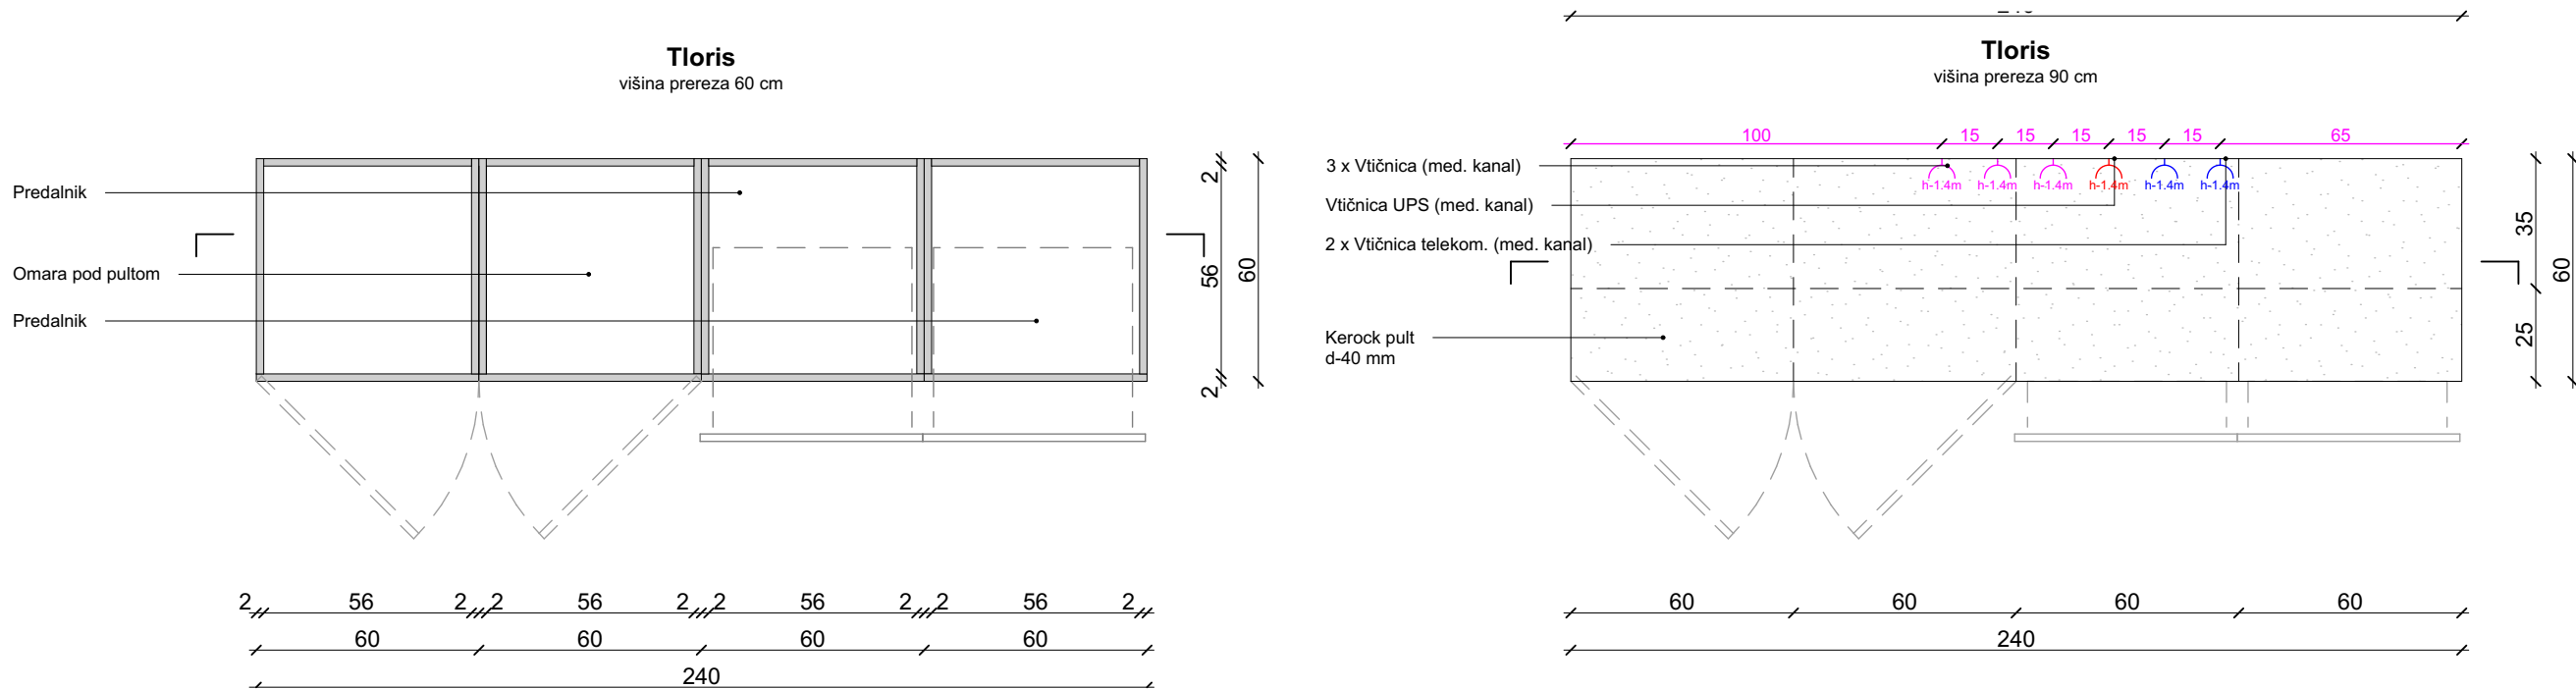

Pogled

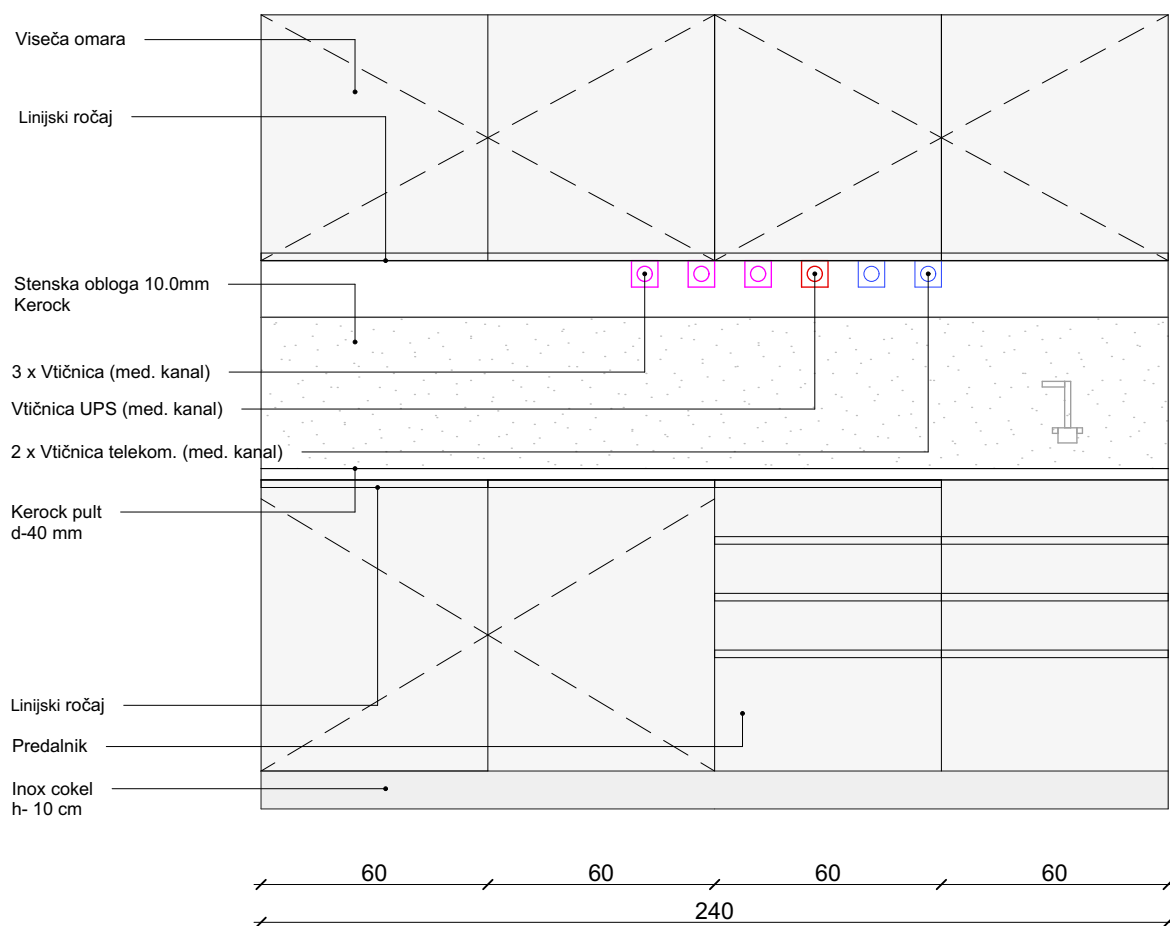

Vzdolžni prerez

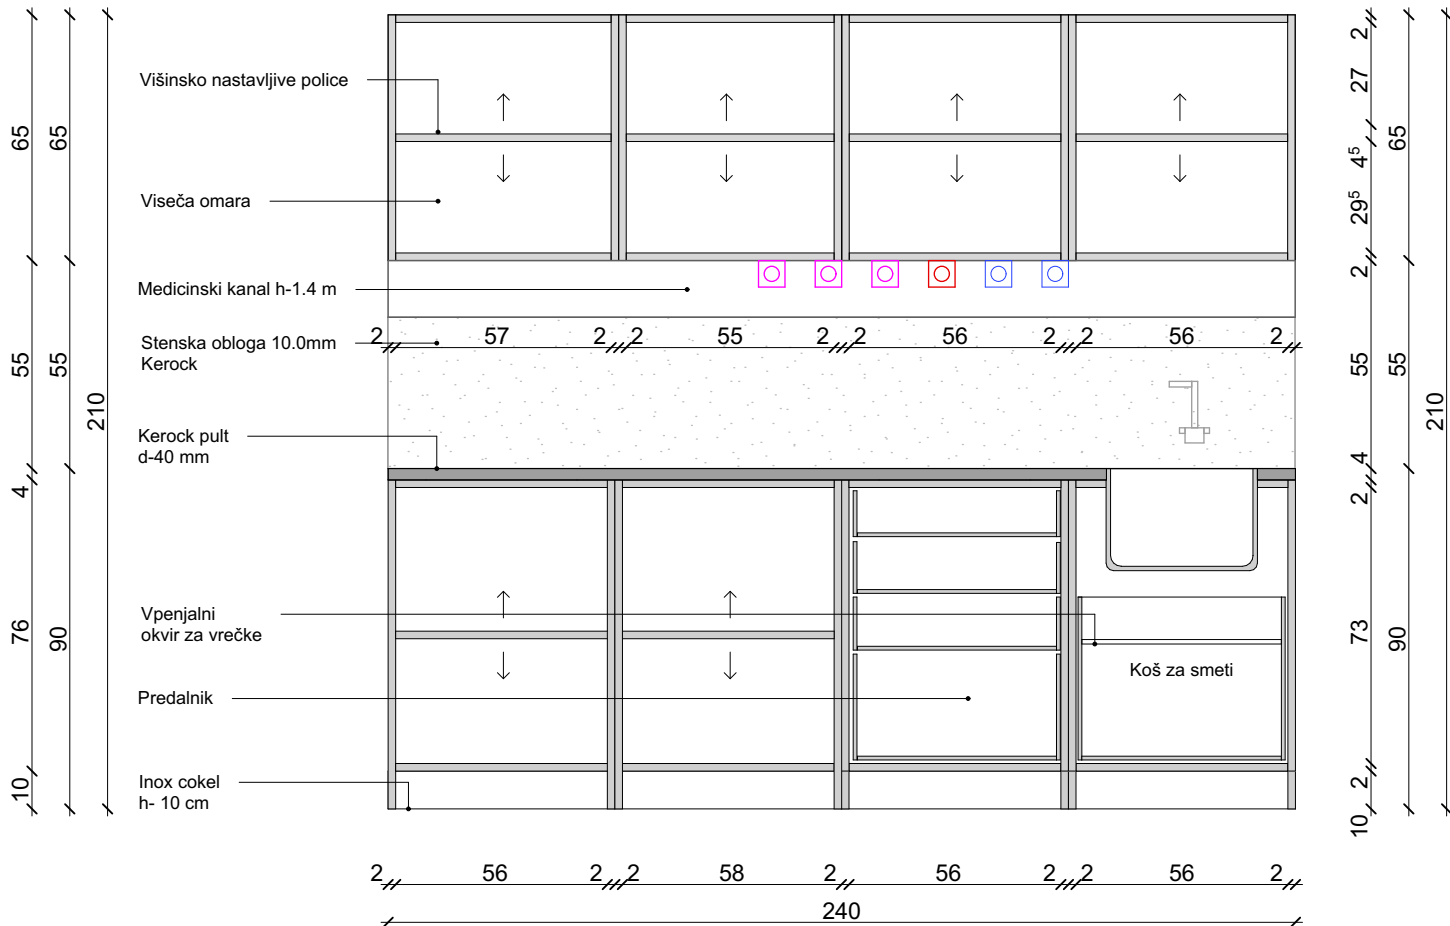

Prečni prerez

