

oznaka	NBO-A-PZI-N-Oprema DP6.2
količina	
dimenzija	

DP6.2 DELOVNI PULT

POZICIJA : 2. nadstropje: B202





OPIS: Pozicija je sestavljena iz podpultnih omar, pulta in  stenske obloge, podnožja

SKUPNA DIMENZIJA (Š / V / G): 255x210x 60 cm

PULT:Kerrock, skupna debelina 40 mm  
dimenzija (šxvxg): 255X4X60 cm  
barva materiala po izboru projektanta

STENSKA OBLOGA :kerrock  
dimenzija (šxv): 255X55 cm  
barva materiala -po izboru projektanta

PODPULTNI ELEMENTI: fronte 20 mm UT, korpusi iveral 20 mm,robovi obdelani z ABS nalimki  
dimenzija (šxvxg): 255X71X60 cm  
predali pod pultom: predali širine 60 cm, globina predalov 60 cm , skupaj predali 8 kosov (2 predalniki po 4 kom), primerni za lekarno npr. Villach predali

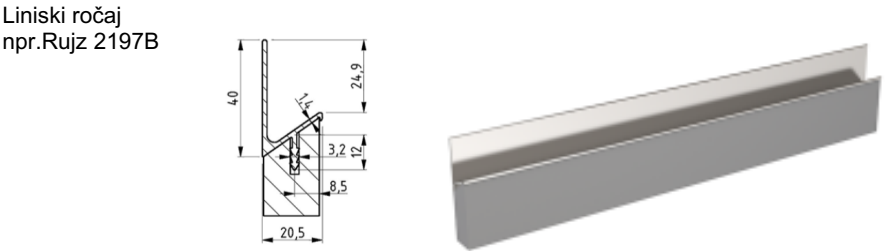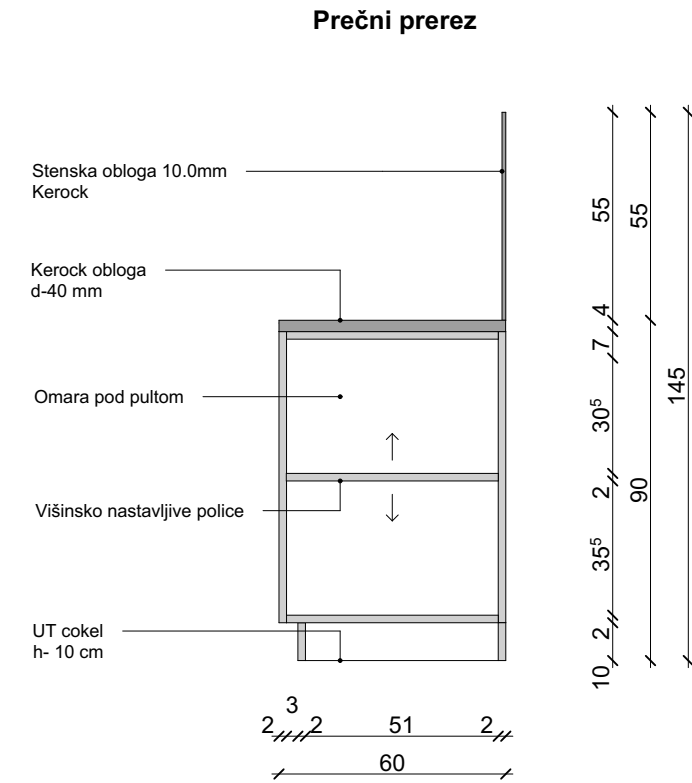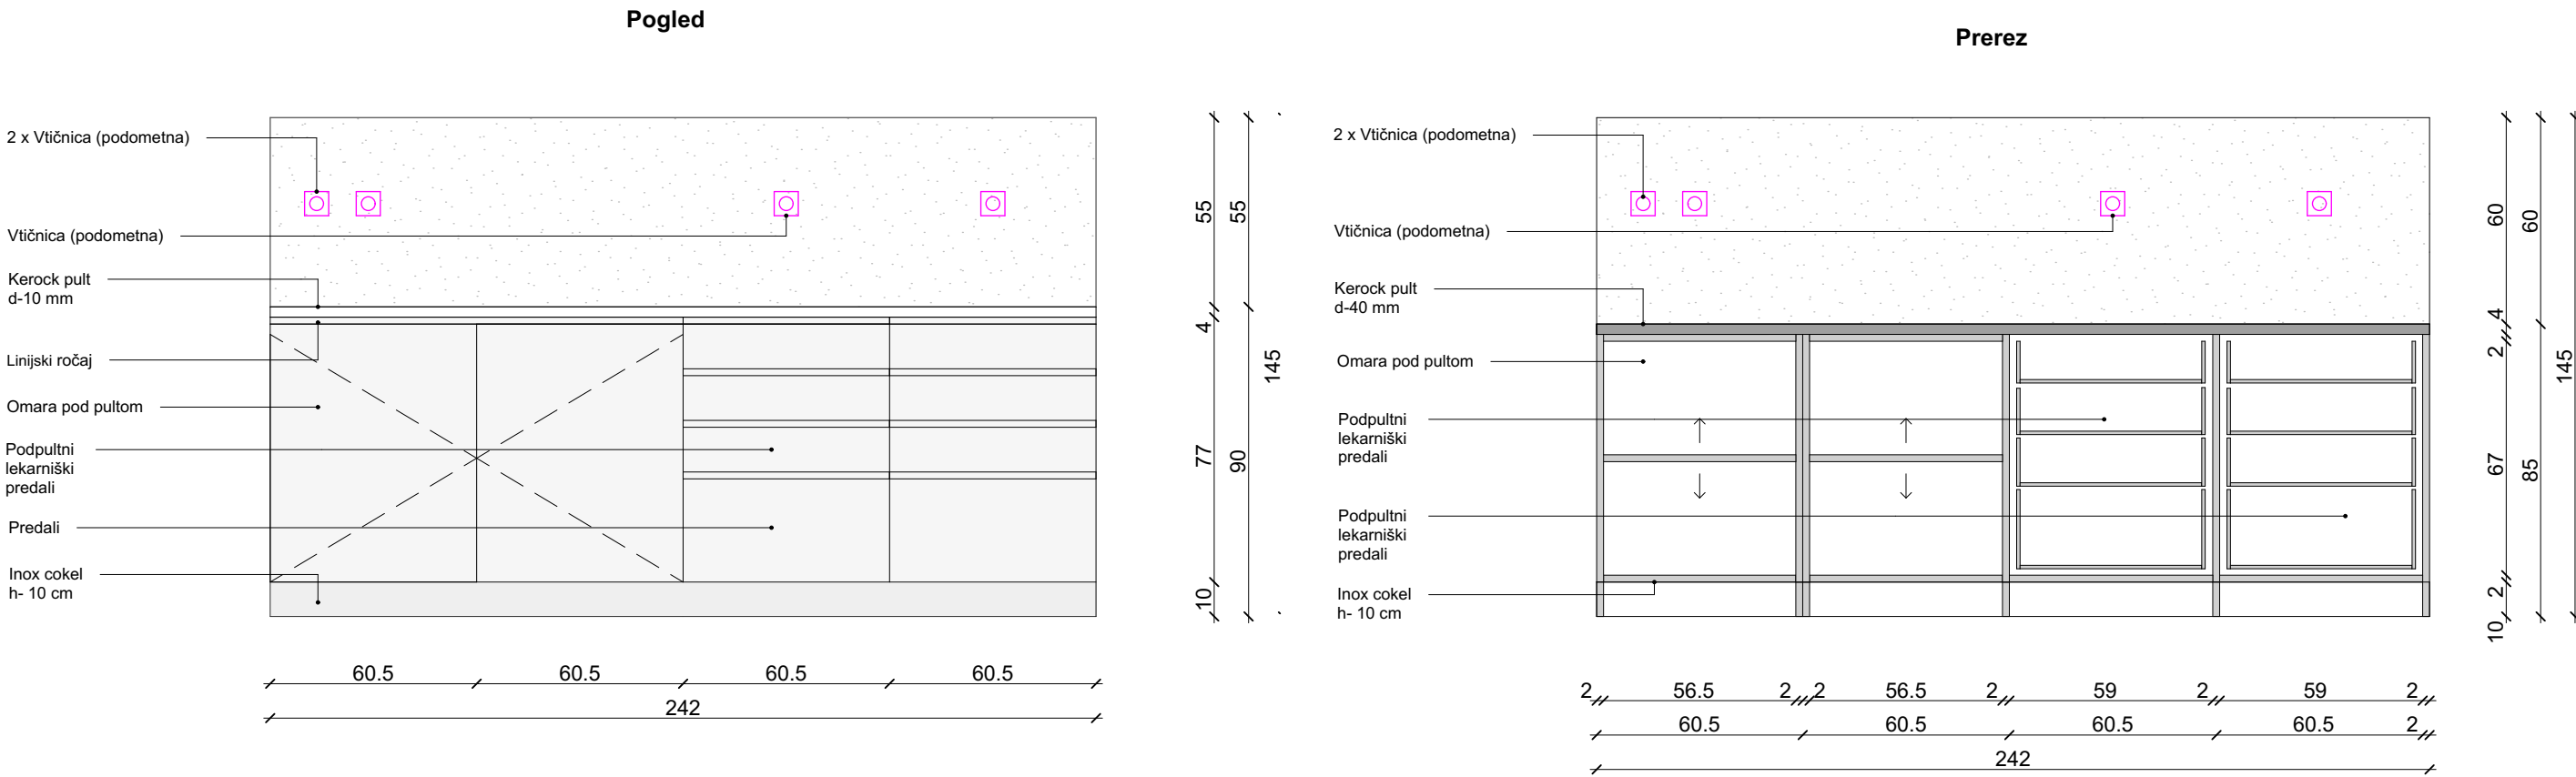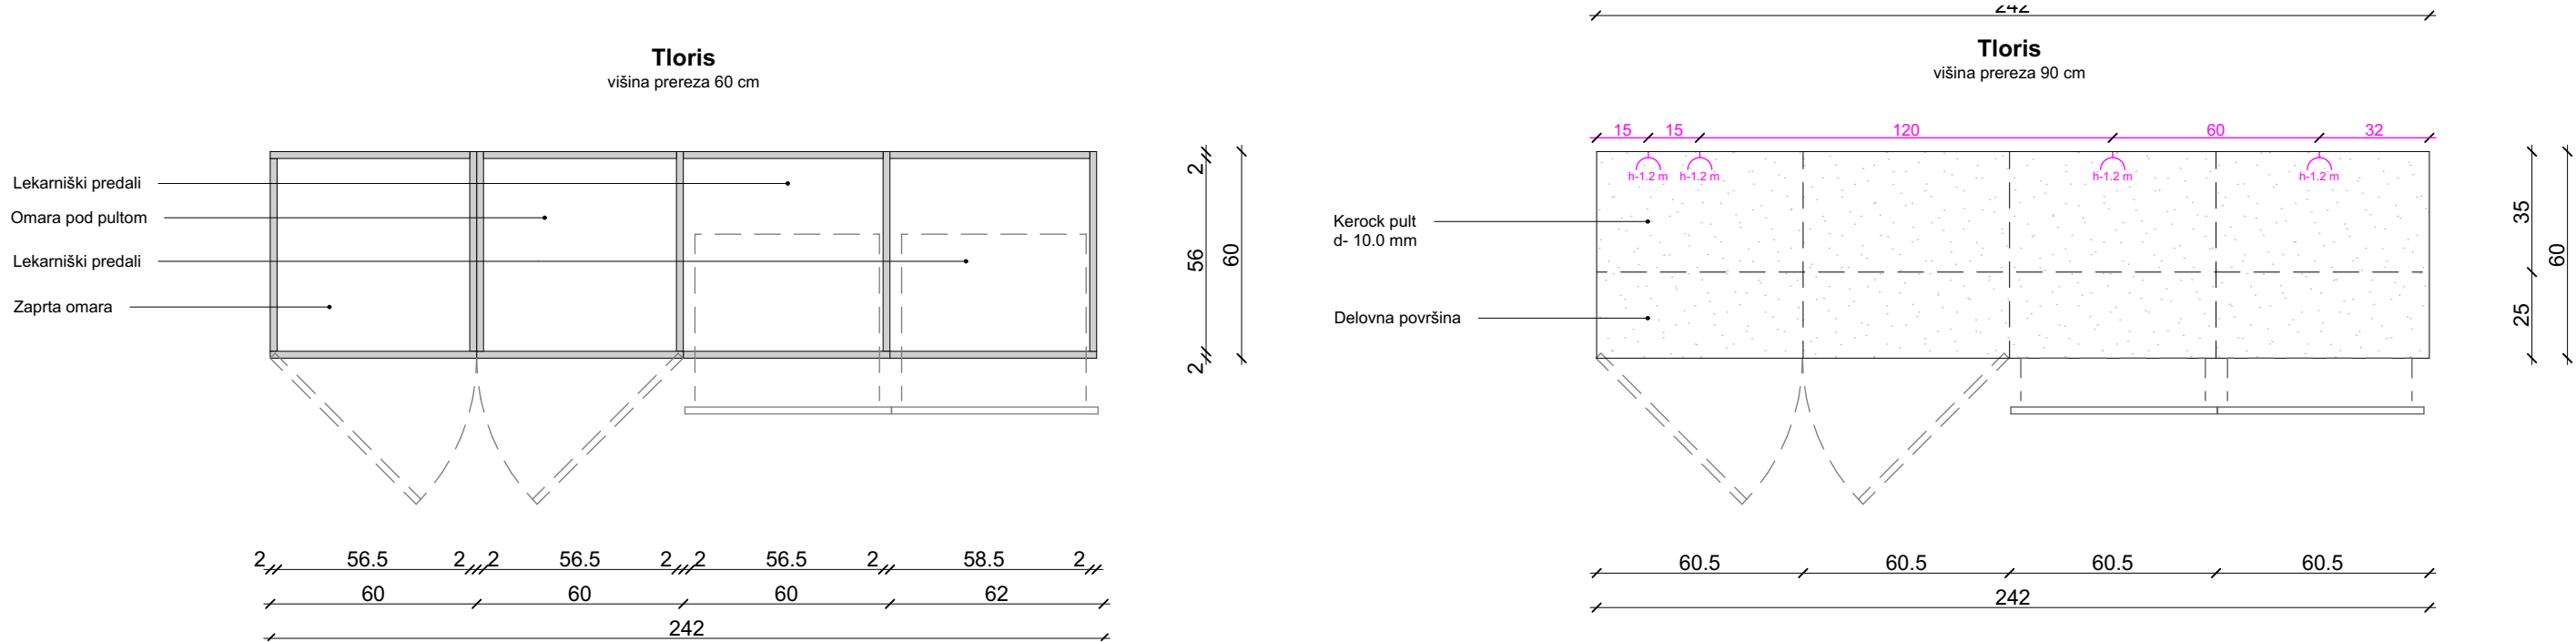

splošno:  
izvajalec je dolžan preveriti vse vgradne mere pred izvedbo in uskladiti vse predpriprave za montažo elementov opreme  
dobavitelj dostavi vse vzorce materialov, barv in pohoštva pred naročilom v potrditev investitorju projektantu !  
kvaliteta vgrajenih materialov mora biti skladna s splošnim opisom za notranjo opremo v tekstualnem delu projekta!  
izvrtine za nastavljive višine polic izdelati osno na 5 cm po celotni višini korpusa  
oprema ima na stiku s steno in stropom vedno 20mm senčno fugo, ki je zaprta z letvijo v enaki obdelavi kot oprema (proti stena iz UT, proti stropu iveral)  
vsi notranji korpusi (brez vidnih stranic) in notranje police ter hrbtišča so v beli barvi  
v ceni so upoštevani vsi izrezi za naprave, korita, instalacije in vtičnice  
višina opreme mora biti poenotena z višino okvirjev vrat (213.5 cm)  
višino vrat je potrebno izmeriti na licu mesta in po potrebi prilagoditi višino opreme

vse mere kontrolirati na objektu samem veljajo izključno izpisane kote - ne meri po načrtu spremembe in dopolnitve projektov so možne le s pristankom projektantov							
<table><tr><td>plan b d.o.o. arhitekturni biro Gregorčičeva 21b 1000 Maribor</td><td>plan b d.o.o. arhitekturni biro Mezarska cesta 4 1000 Ljubljana</td><td>IZS 2436</td><td>tel.: +386 (0)2 25 01 956 fax.: +386 (0)2 25 01 957 email: info@planb.si url: www.planb.si</td></tr></table>				plan b d.o.o. arhitekturni biro Gregorčičeva 21b 1000 Maribor	plan b d.o.o. arhitekturni biro Mezarska cesta 4 1000 Ljubljana	IZS 2436	tel.: +386 (0)2 25 01 956 fax.: +386 (0)2 25 01 957 email: info@planb.si url: www.planb.si
plan b d.o.o. arhitekturni biro Gregorčičeva 21b 1000 Maribor	plan b d.o.o. arhitekturni biro Mezarska cesta 4 1000 Ljubljana	IZS 2436	tel.: +386 (0)2 25 01 956 fax.: +386 (0)2 25 01 957 email: info@planb.si url: www.planb.si				
objekt			št. projekta				
Nova negovalna bolnišnica UKC Maribor			2018				
risba			vrsta dokum				
NBO-A-PZI-N-Oprema DP6.2			PZI				
vodja projekta			merilo				
UROŠ RAZPET, u.d.i.a., MBA, A-1028			1:20				
			št. lista				

Nepooblaščenno razmnoževanje ali uporaba posameznih delov brez soglasja projektivnega podjetja ni dovoljeno in se obravnava v skladu z Zakonom o avtorskih pravicah!