

oznaka	NBO-A-PZI-N-Oprema M11
količina	
dimenzija	





M11_Miza v sejni sobi

POZICIJA : 1. nadstropje : B126

OPIS: pozicija je sestavljena mize za sejno sobo, ki je sestavljena iz dveh segmentov.

SKUPNA DIMENZIJA (Š / V / G): skupna dimenzija: 360 / 75 / 160 cm , posamezen segment: 180x75x160 cm

MIZNA PLOSKEV: ultrapas, skupna debelina 20 mm, robovi obdelani z 2mm abs nalimkom
opomba: mizna ploskev ima izrez z vgrajeno uvodnico za kable
podnožje: nogea - vertikalne stranice iz UT skupne debeline 20 mm, robovi obdelani z abs nalimkom

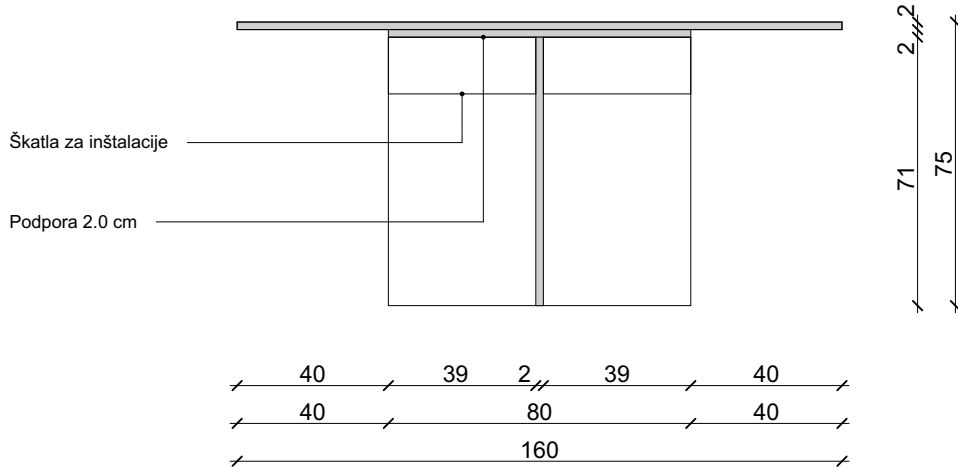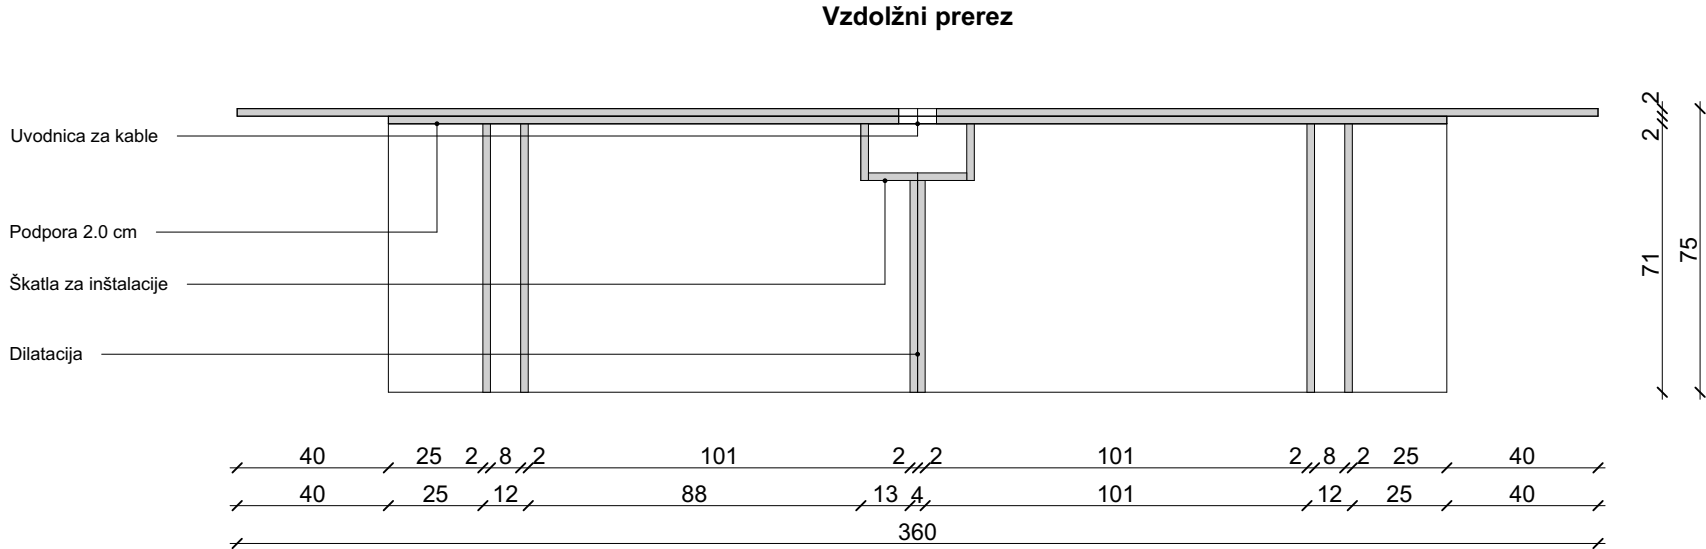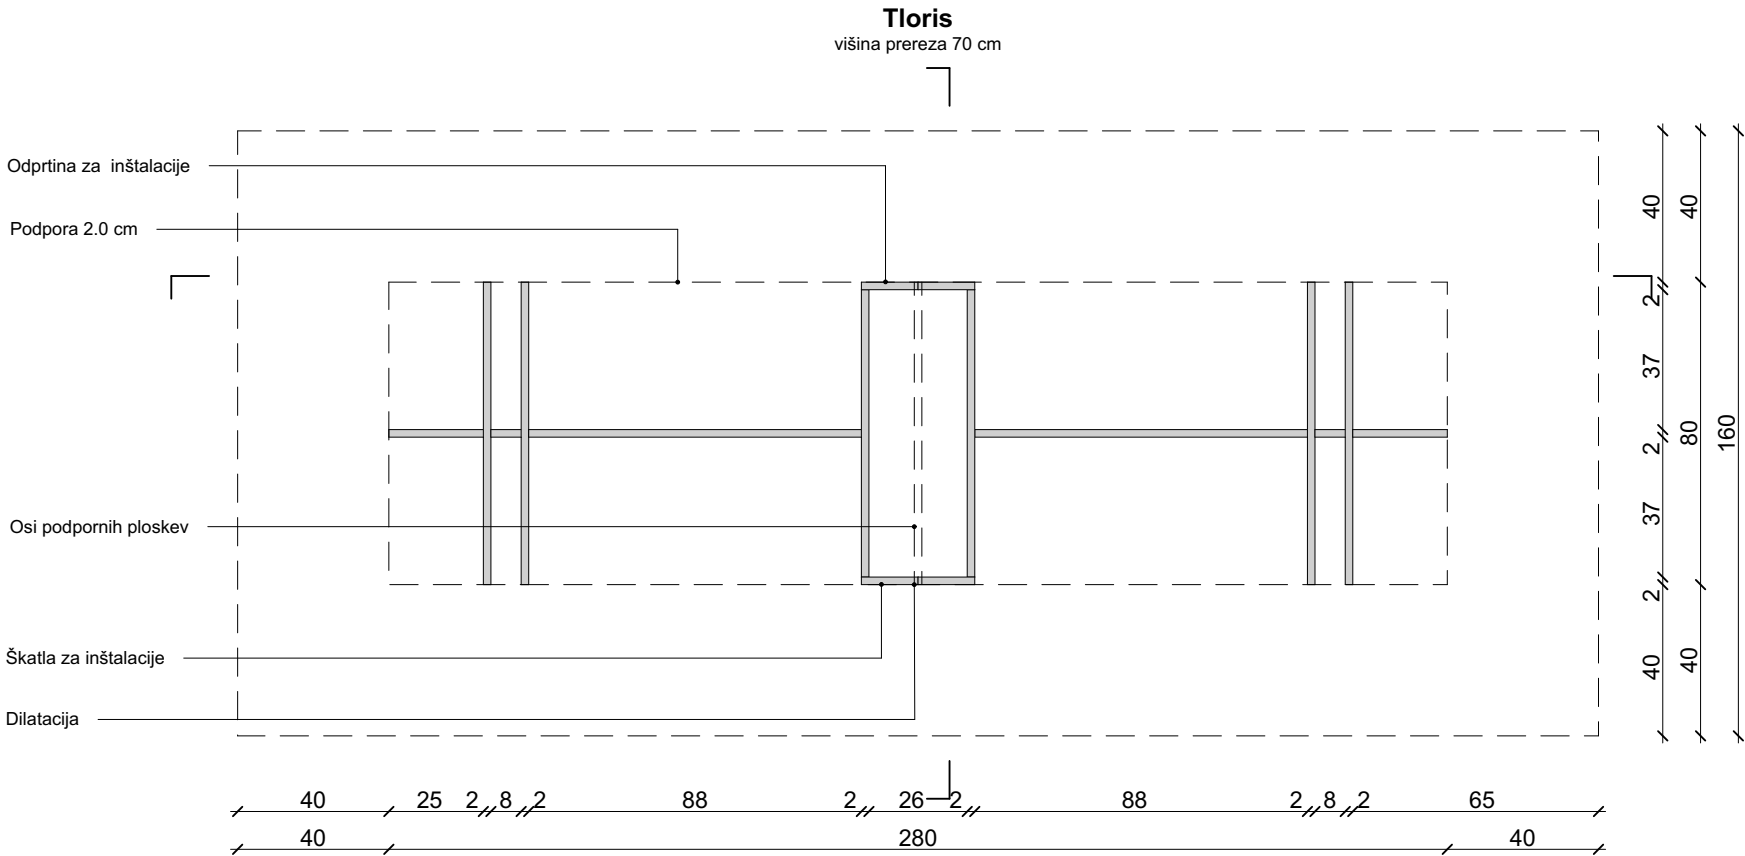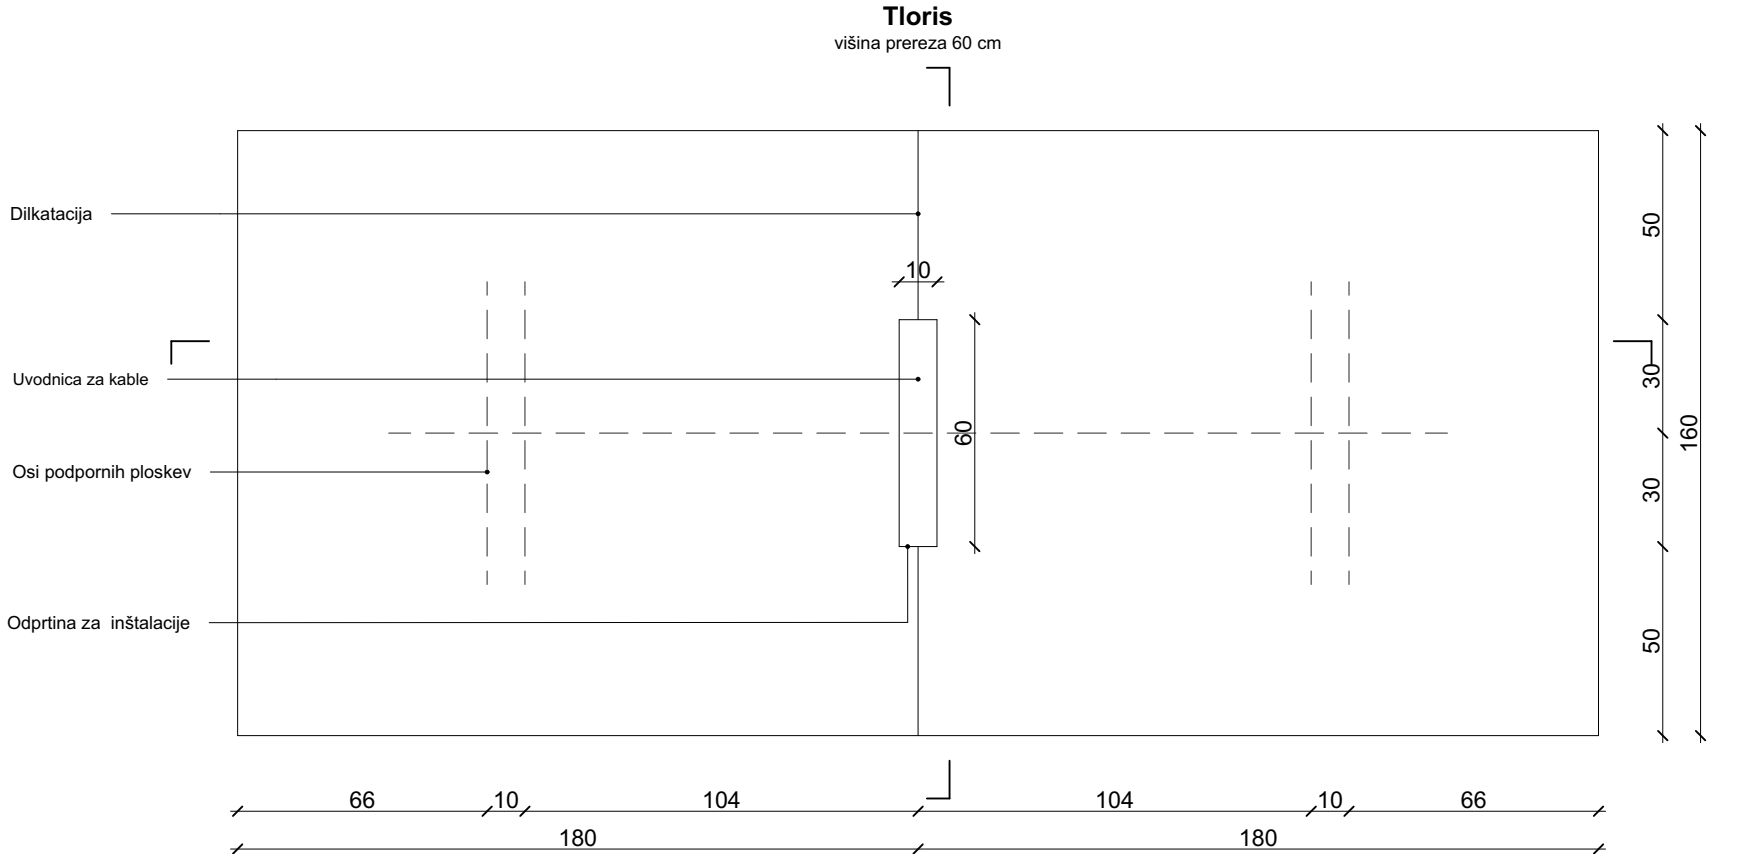

splošno:
izvajalec je dolžan preveriti vse vgradne mere pred izvedbo in uskladiti vse predpriprave za montažo elementov opreme
dobavitelj dostavi vse vzorce materialov, barv in pohištva pred naročilom v potrditev investitorju projektantu !
kvaliteta vgrajenih materialov mora biti skladna s splošnim opisom za notranjo opremo v tekstualnem delu projekta!
izvrtine za nastavljive višine polic izdelati osno na 5 cm po celotni višini korpusa
oprema ima na stiku s steno in stropom vedno 20mm senčno fugo, ki je zaprta z letvijo v enaki obdelavi kot oprema (proti stena iz UT, proti stropu iveral)
vsi notranji korpusi (brez vidnih stranic) in notranje police ter hrbtišča so v beli barvi
v ceni so upoštevani vsi izrezi za naprave, korita, instalacije in vtičnice
višina opreme mora biti poenotena z višino okvirjev vrat (213.5 cm)
višino vrat je potrebno izmeriti na licu mesta in po potrebi prilagoditi višino opreme

vse mere kontrolirati na objektu samem
veljajo izključno izpisane kote - ne meri po načrtu
spremembe in dopolnitve projektov so možne le s pristankom projektantov

plan b d.o.o. arhitekturni biro Gregorčičeva 21b 2000 Maribor		plan b d.o.o. arhitekturni biro Mezanska cesta 4 1000 Ljubljana	IZS 2436	tel.: +386 (0)2 25 01 956 fax.: +386 (0)2 25 01 957 email: info@planb.si url: www.planb.si
objekt		Nova negovalna bolnišnica UKC Maribor		št. projekta
risba		NBO-A-PZI-N-Oprema M11		vrsta dokum
vodja projekta		UROŠ RAZPET, u.d.i.a., MBA, A-1028		št. lista

Nepooblaščenno razmnoževanje ali uporaba posameznih delov brez soglasja projektnega podjetja ni dovoljeno in se obravnava v skladu z Zakonom o avtorskih pravicah!