

oznaka	NBO-A-PZI-N-Oprema M6
količina	
dimenzija	

M6_Delovne mize






POZICIJA : prtiličje: B016, 1. nadstropje: B116, 2. nadstropje: B218, mansarda: BM12

OPIS: pozicija je sestavljena iz dveh enakih delovnih miz


SKUPNA DIMENZIJA (Š / V / G): 350/ 75 / 70 cm , posamezna miza 175/75/70 cm

MIZNA PLOSKEV: ultrapas, skupna debelina 20 mm, robovi obdelani z abs opomba: mizna ploskev ima 1x izrez z vgrajeno uvodnico za kable Ø60 mm podnožje: noga - vertikalna stranica iz UT skupne debeline 20 mm, robovi obdelani z poveznik: UT 20 mm, med obema stranicama mize

TIPSKA OPREMA:
2x okrogla rozeta za kable Ø60 mm , 2x okvir za računalnik pritrjen na ploskev mize kot npr. Voga art. 30846, 1x predalnik na kolescih, ki je v popisu zajet ločeno

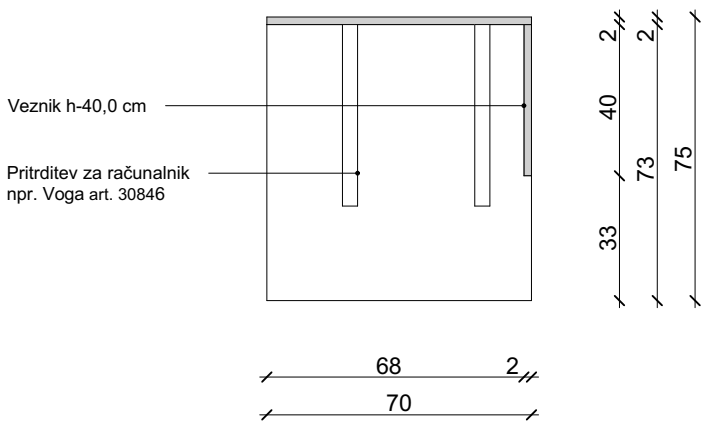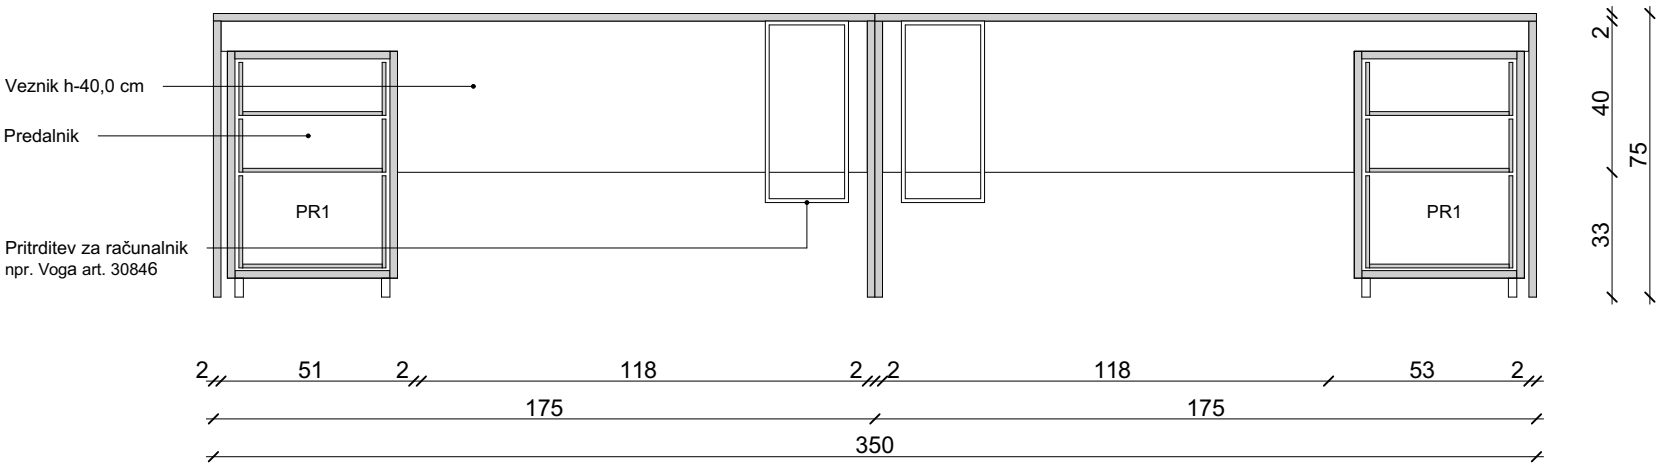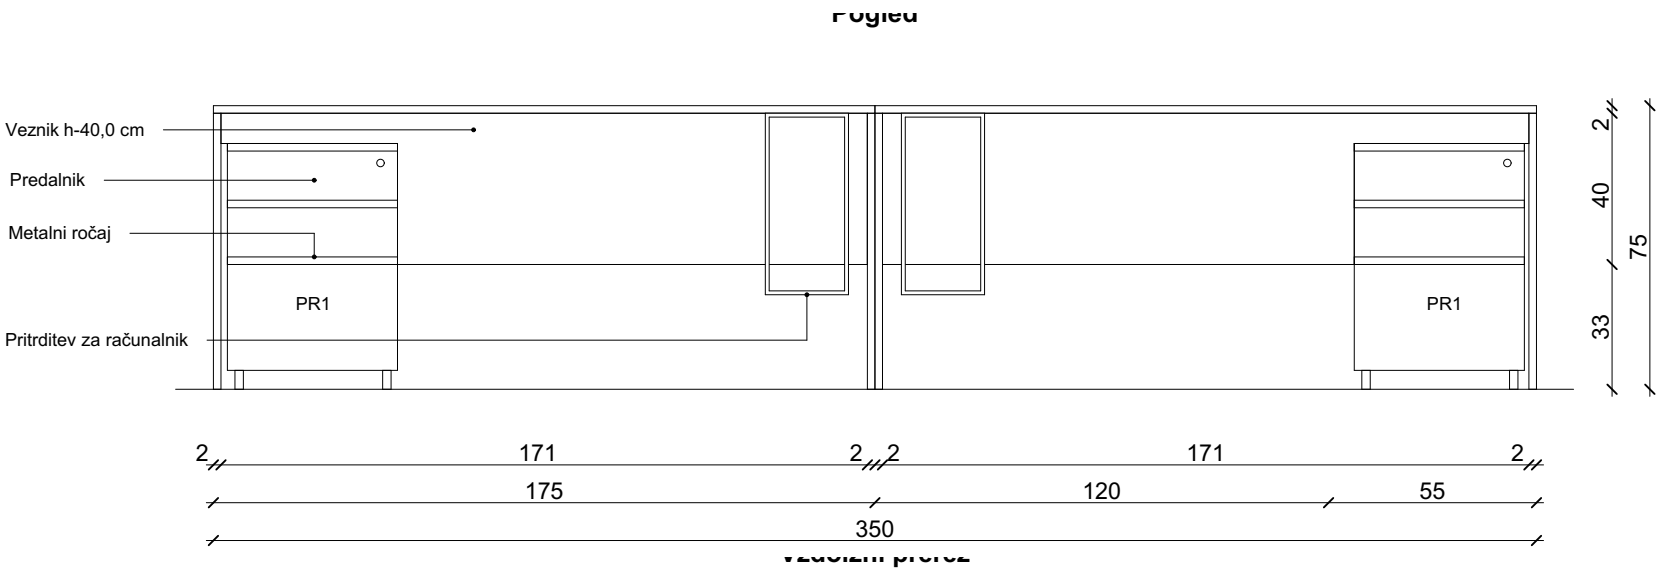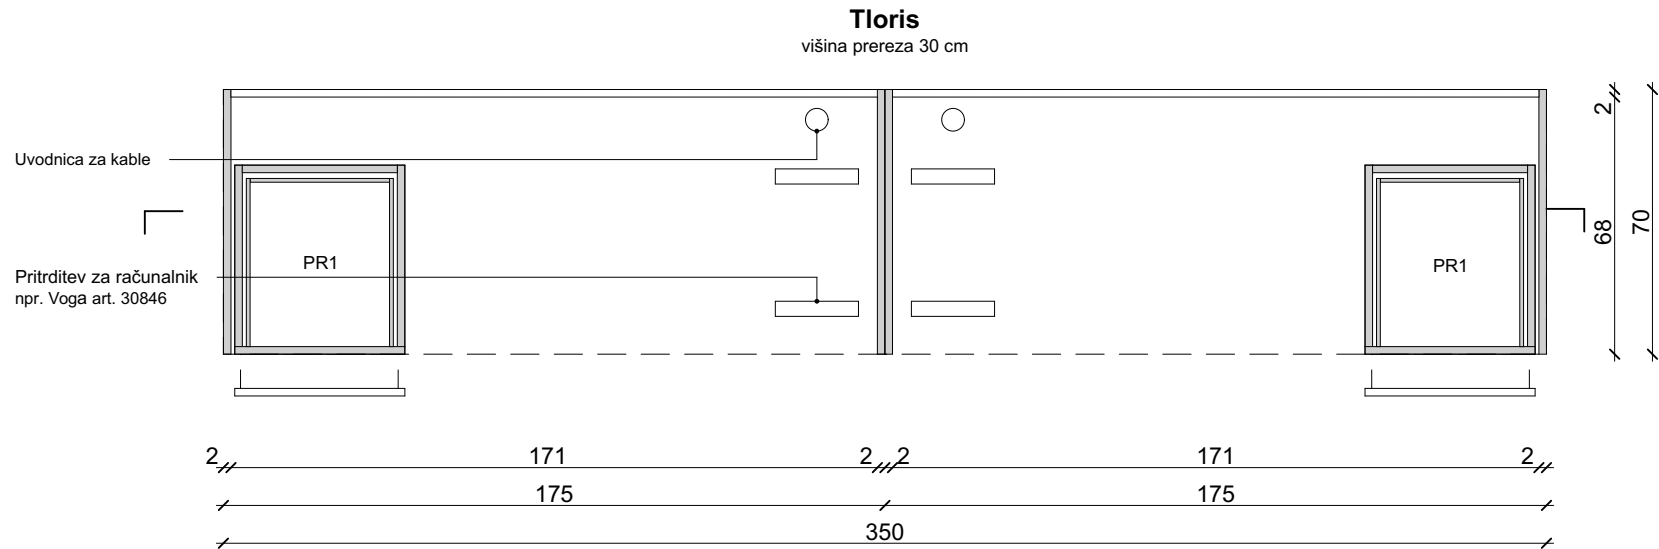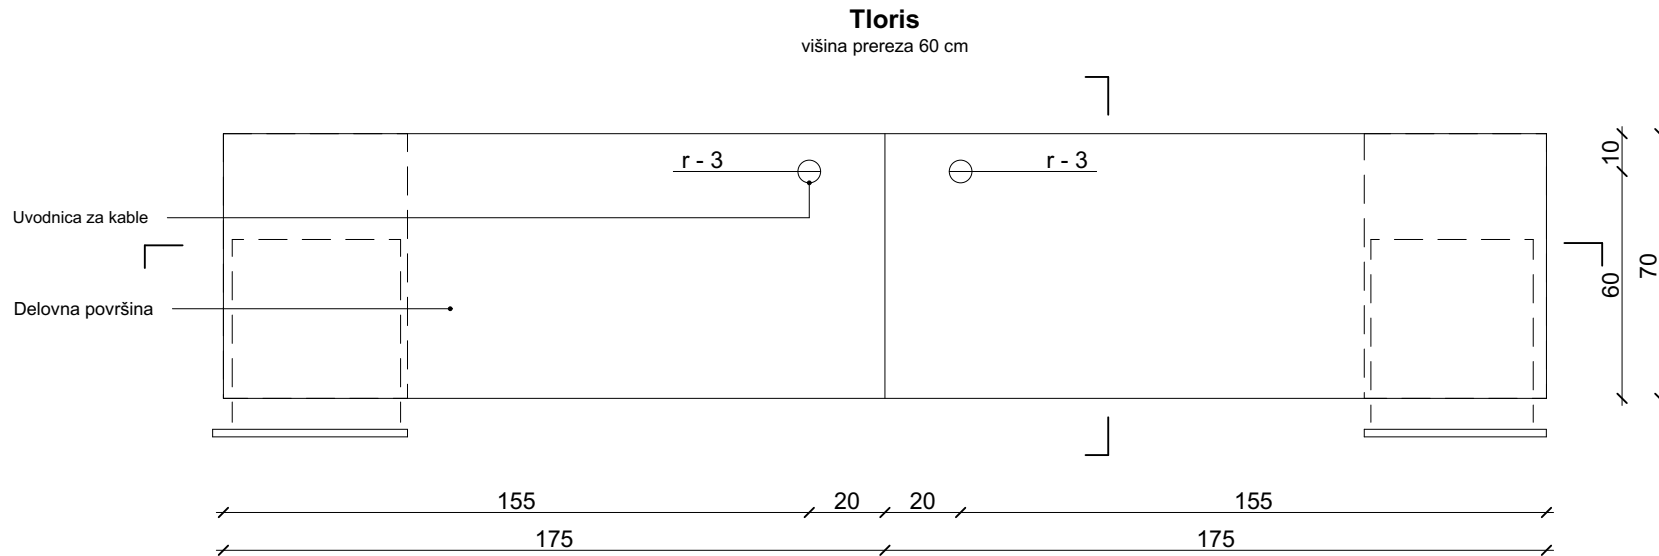

Pritrditev za računalnik
npr. okvir Voga art. 30846

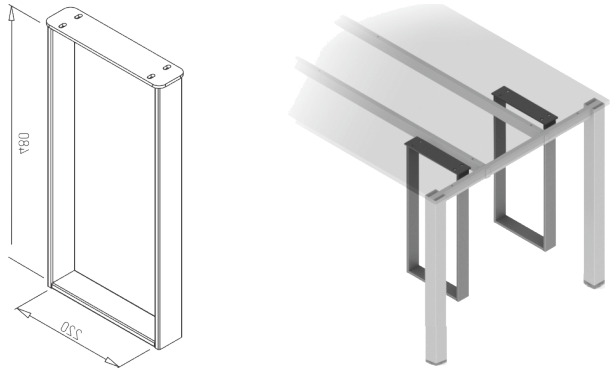

splošno:
izvajalec je dolžan preveriti vse vgradne mere pred izvedbo in uskladiti vse predpriprave za montažo elementov opreme
dobavitelj dostavi vse vzorce materialov, barv in pohištva pred naročilom v potrditev investitorju projektantu !
kvaliteta vgrajenih materialov mora biti skladna s splošnim opisom za notranjo opremo v tekstualnem delu projekta!
izvrtine za nastavljive višine polic izdelati osno na 5 cm po celotni višini korpusa
oprema ima na stiku s steno in stropom vedno 20mm senčno fugo, ki je zaprta z letvijo v enaki obdelavi kot oprema (proti stena iz UT, proti stropu iveral)
vsi notranji korpusi (brez vidnih stranic) in notranje police ter hrbtišča so v beli barvi
v ceni so upoštevani vsi izrezi za naprave, korita, instalacije in vtičnice
višina opreme mora biti poenotena z višino okvirjev vrat (213.5 cm)
višino vrat je potrebno izmeriti na licu mesta in po potrebi prilagoditi višino opreme

vse mere kontrolirati na objektu samem veljajo izključno izpisane kote - ne meri po načrtu spremembe in dopolnitve projektov so možne le s pristankom projektantov							
<table><tr><td>plan b d.o.o. arhitekturni biro Gregorčičeva 21b 1000 Ljubljana</td><td>plan b d.o.o. arhitekturni biro Mezarska cesta 4 1000 Ljubljana</td><td>IZS 2436</td><td>tel.: +386 (0)2 25 01 956 fax.: +386 (0)2 25 01 957 email: info@planb.si url: www.planb.si</td></tr></table>				plan b d.o.o. arhitekturni biro Gregorčičeva 21b 1000 Ljubljana	plan b d.o.o. arhitekturni biro Mezarska cesta 4 1000 Ljubljana	IZS 2436	tel.: +386 (0)2 25 01 956 fax.: +386 (0)2 25 01 957 email: info@planb.si url: www.planb.si
plan b d.o.o. arhitekturni biro Gregorčičeva 21b 1000 Ljubljana	plan b d.o.o. arhitekturni biro Mezarska cesta 4 1000 Ljubljana	IZS 2436	tel.: +386 (0)2 25 01 956 fax.: +386 (0)2 25 01 957 email: info@planb.si url: www.planb.si				
objekt	Nova negovalna bolnišnica UKC Maribor	št. projekta	2018				
risba	NBO-A-PZI-N-Oprema M6	vrsta dokum	PZI				
vodja projekta	UROŠ RAZPET, u.d.i.a., MBA, A-1028	merilo	1:20				
		št. lista					

Nepooblaščenno razmnoževanje ali uporaba posameznih delov brez soglasja projektivnega podjetja ni dovoljeno in se obravnava v skladu z Zakonom o avtorskih pravicah!