




P_M7_Niz iz treh delovnih miz

POZICIJA : 1. nadstropje: B128, B126


SKUPNA DIMENZIJA (Š / V / G): 460/ 75 / 70 cm , posamezna miza : 2x miza dimenzije 160/75/70 cm in 1x miza dimenzije 140/75/70 cm

MIZNA PLOSKEV: ultrapas, skupna debelina 20 mm, robovi obdelani z abs
opomba: mizna ploskev ima 1x izrez z vgrajeno uvodnico za kable Ø60 mm
podnožje: noga - vertikalna stranica iz UT skupne debeline 20 mm, robovi obdelani z
poveznik: UT 20 mm, med obema stranicama mize



TIPSKA OPREMA:
2x okrogla rozeta za kable Ø60 mm , 2x okvir za računalnik pritrjen na ploskev mize kot
npr. Voga art. 30846, 2x predalnik na kolescih, ki je v popisu zajet ločeno

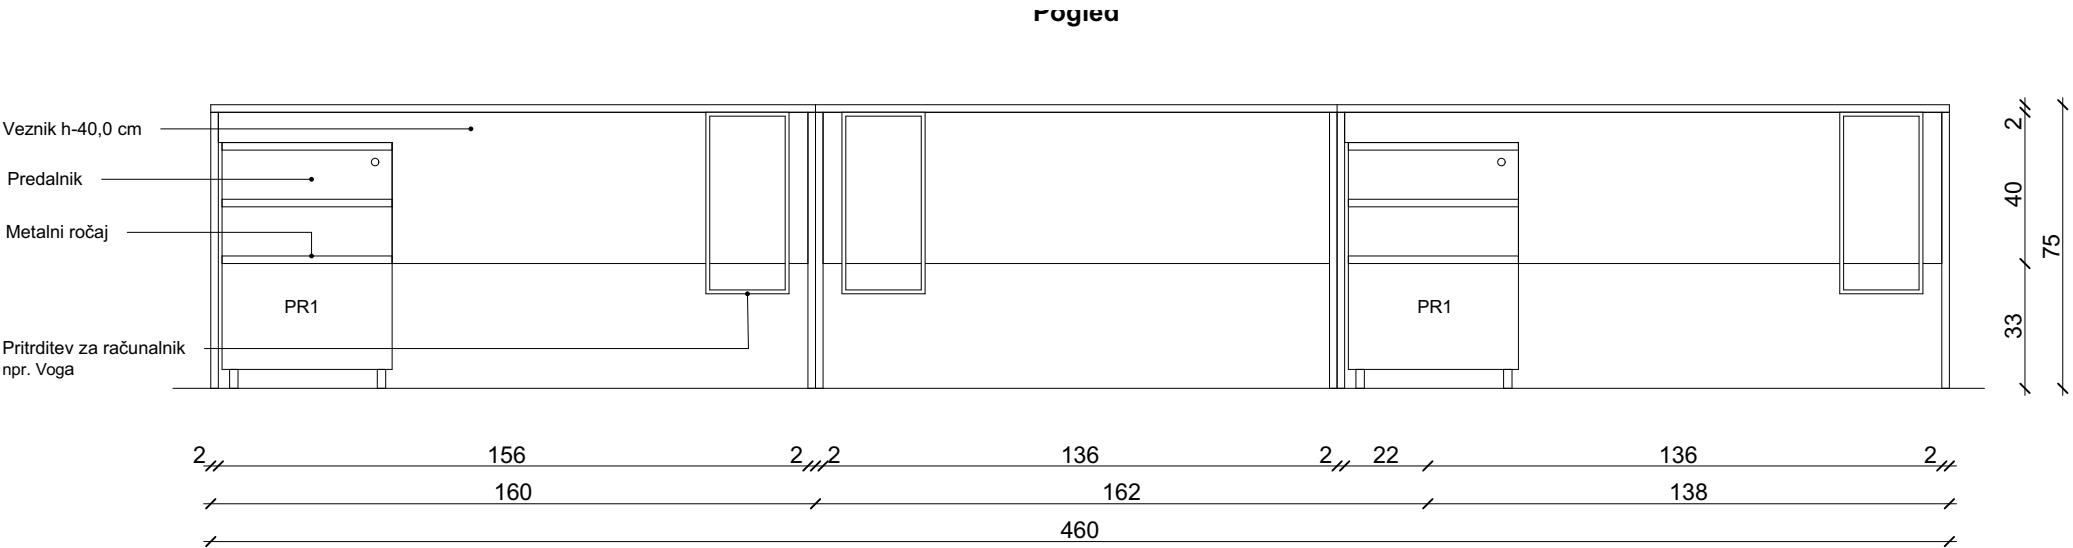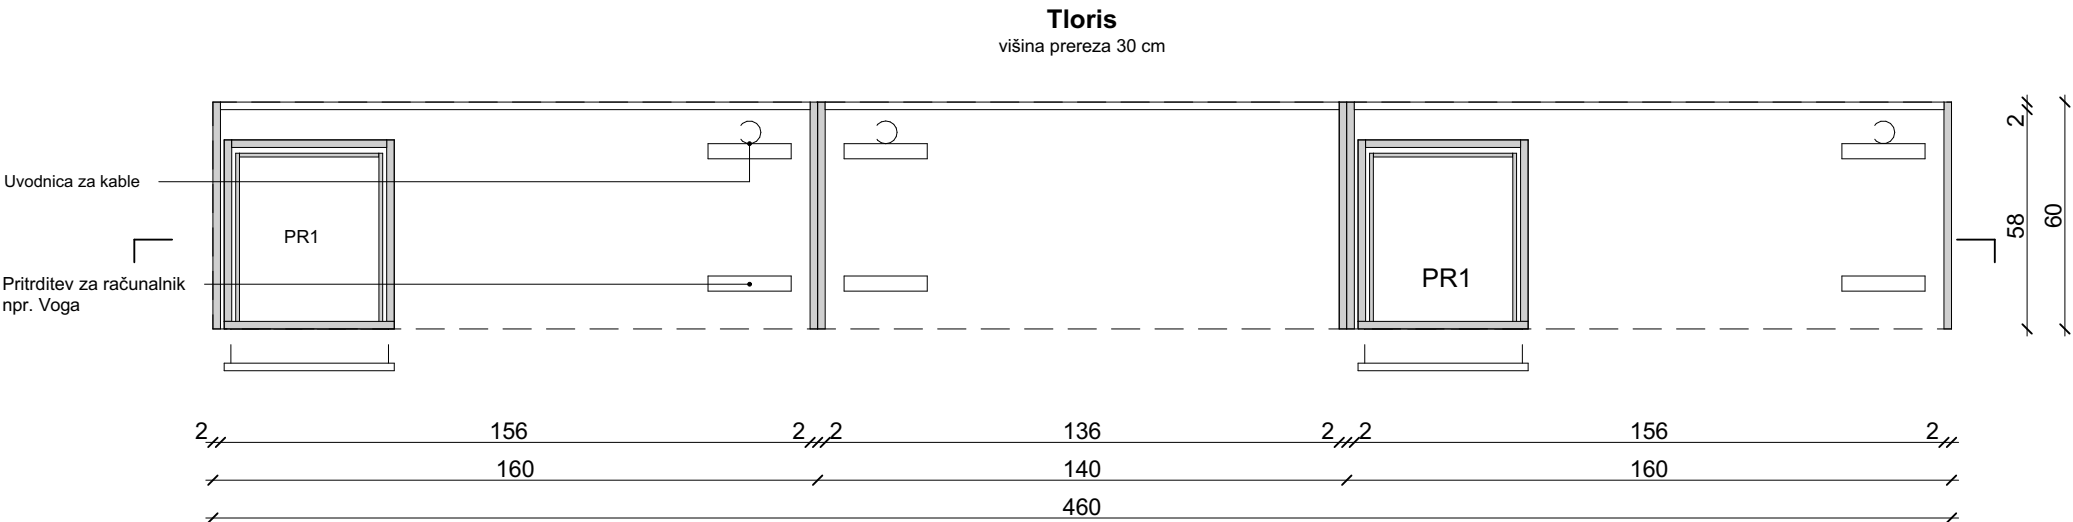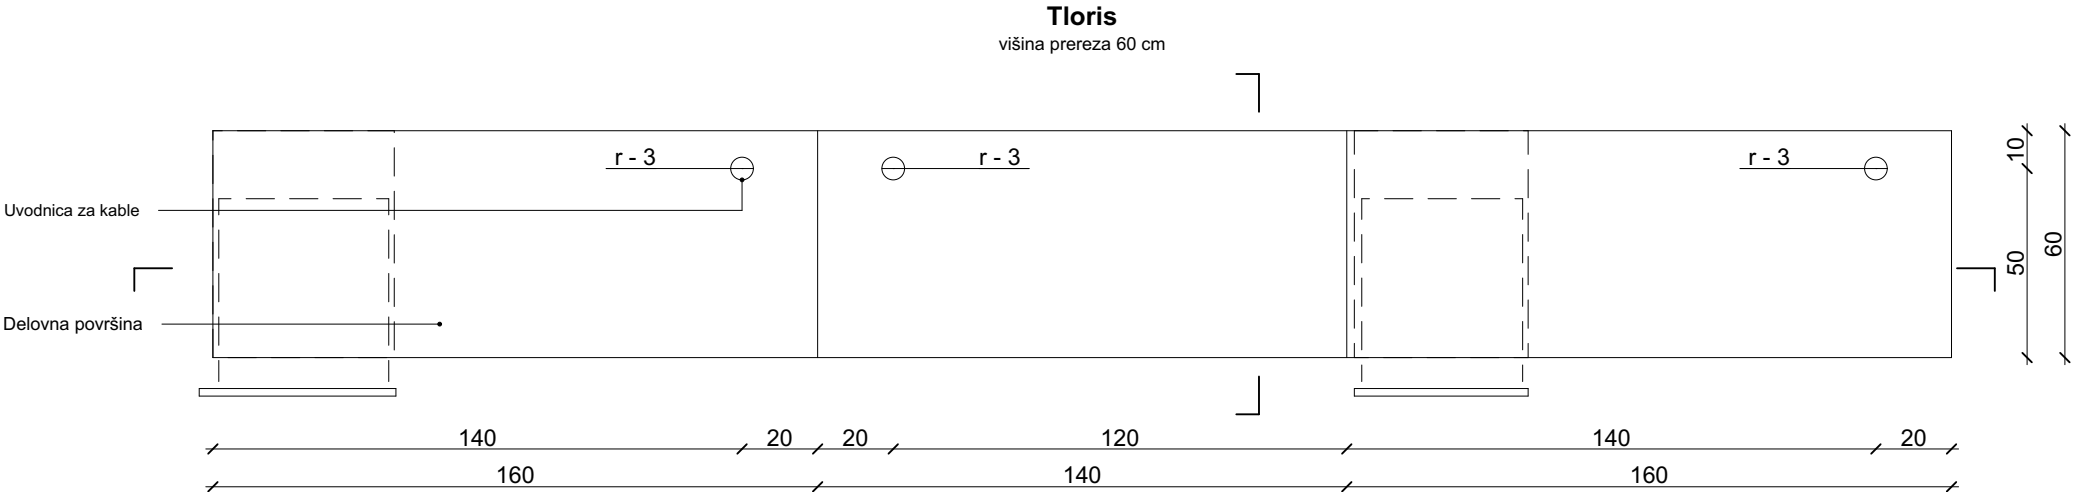

vzaoizni prerez

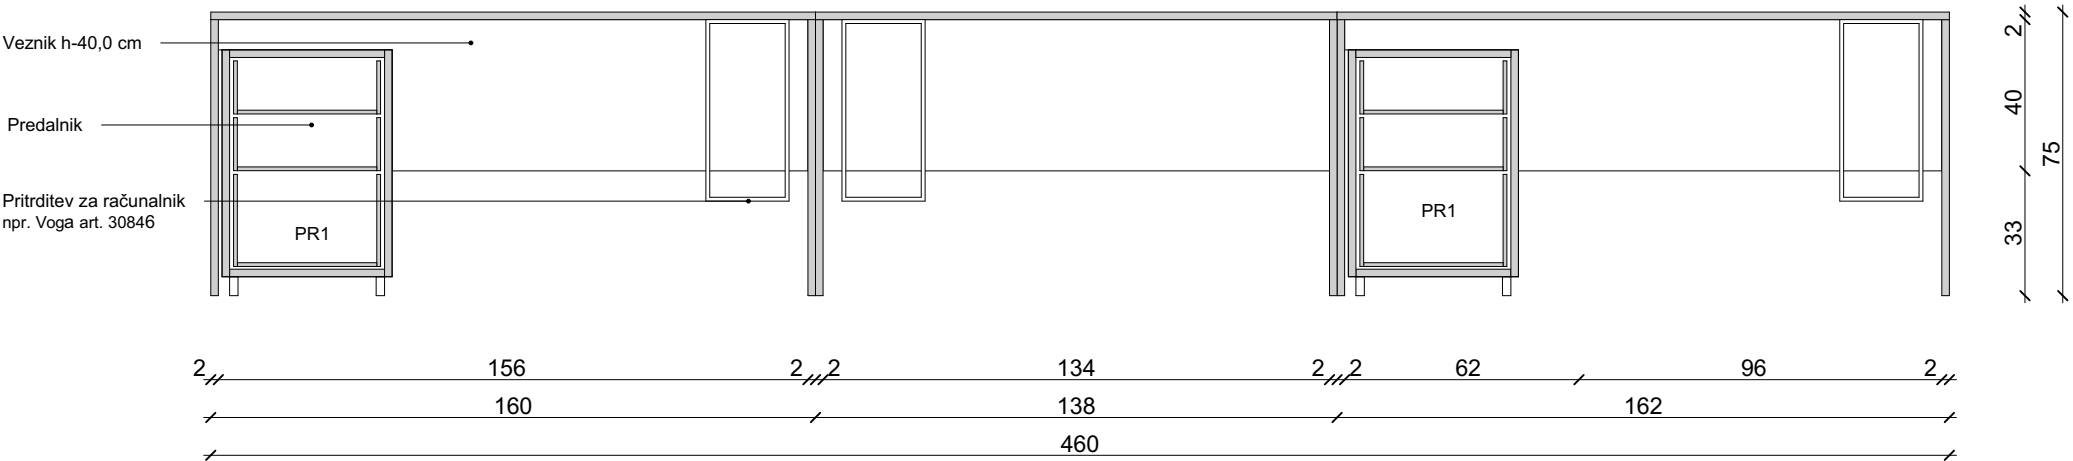

Precni prerez

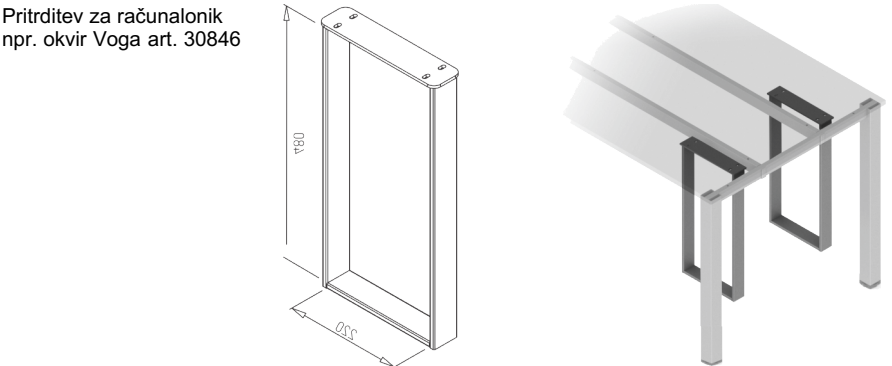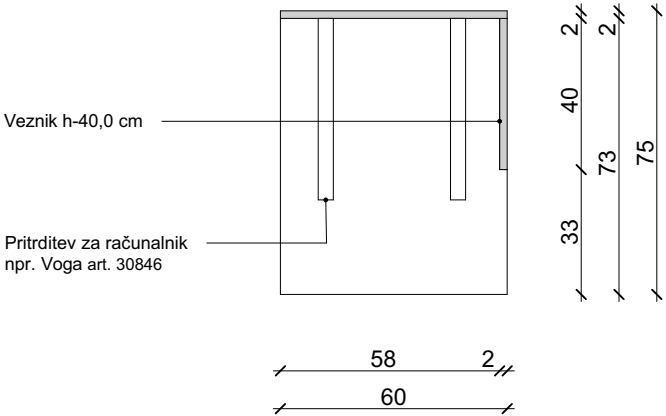

splošno:
izvajalec je dolžan preveriti vse vgradne mere pred izvedbo in uskladiti vse predpriprave za montažo elementov opreme
dobavitelj dostavi vse vzorce materialov, barv in pohištva pred naročilom v potrditev investitorju projektantu !
kvaliteta vgrajenih materialov mora biti skladna s splošnim opisom za notranjo opremo v tekstualnem delu projekta!
izvrtine za nastavljive višine polic izdelati osno na 5 cm po celotni višini korpusa
oprema ima na stiku s steno in stropom vedno 20mm senčno fugo, ki je zaprta z letvijo v enaki obdelavi kot oprema (proti stena iz UT, proti stropu iveral)
vsi notranji korpusi (brez vidnih stranic) in notranje police ter hrbtišča so v beli barvi
v ceni so upoštevani vsi izrezi za naprave, korita, instalacije in vtičnice
višina opreme mora biti poenotena z višino okvirjev vrat (213.5 cm)
višino vrat je potrebno izmeriti na licu mesta in po potrebi prilagoditi višino opreme

vse mere kontrolirati na objektu samem
veljajo izključno izpisane kote - ne meri po načrtu
spremembe in dopolnitve projektov so možne le s pristankom projektantov

PLAN ★ B		plan b d.o.o. arhitekturni biro Gregorčičeva 21b 2000 Maribor	plan b d.o.o. arhitekturni biro Mesarska cesta 4 1000 Ljubljana	123 2436	tel.: +386 (0)2 25 01 956 fax: +386 (0)2 25 01 957 email: info@planb.si url: www.planb.si
št. projekta					2018
objekt					Nova negovalna bolnišnica UKC Maribor
vrsta dokum					PZI
risba					NBO-A-PZI-N-Oprema M7
merilo					1:20
vodja projekta					UROŠ RAZPET, u.d.i.a., MBA, A-1028
št. lista					