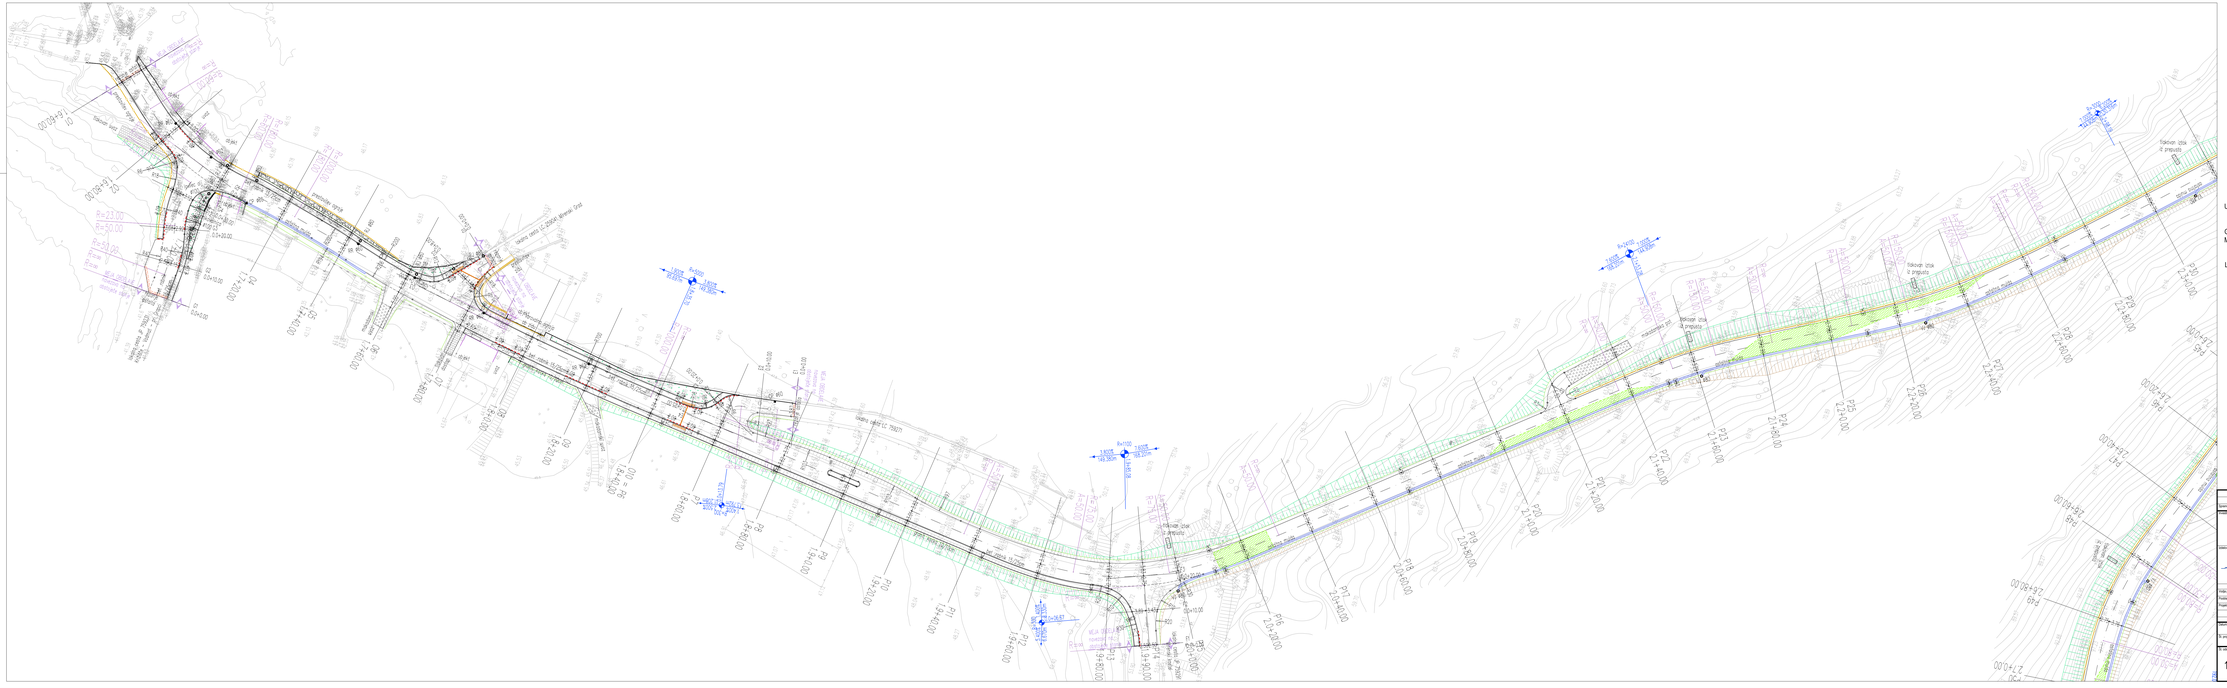


UREDITEV DRŽAVNE CESTE R3-614/1047 MIREN - OPATJE SELO OD KM 1,750 DO KM 7,650 - 1 etapa

GRADBENA SITUACIJA (1/2)
M 1:500

Legenda:

- os ceste
- betonski robnik
- granitna kocka
- asfaltna muda
- makadam
- zelenica
- nasip
- vkop
- cestni požiralnik
- robniška reflektka
- drog javne razsvetljave
- pogloblјen betonski robnik
- rezanje in nezkanje asfalta (navezava)
- rezkanje asfalta (rezkanec ostane na vozišču)
- rolirana brežina
- tlakovano
- jeklena varnostna ograja
- revizijski/vtočni jašek
- ponikovalnica

Spremembe	Vse spremembe			Datum	Podpis
Investitor:	DIREKCIJA RS ZA INFRASTRUKTURO Tržaška cesta 19 1000 Ljubljana			Projektantska hiša:	Regionalna cesta R3-614/1047 Miren - Opatje selo
Izdelovalec:	CITY STUDIO prostorsko načrtovanje d.o.o. Zemljemerska ulica 12 1000 Ljubljana			Vrsta projekta:	PZI - projekt za izvedbo
				Vsa vsebina:	2/1 NAČRT S PODROČJA GRADBENIŠTVA - NAČRT CESTE
Vodja projekta:	Igor Stavrevič, u.d.i.g.	G-3876		Naziv:	UREDITEV DRŽAVNE CESTE R3-614/1047 MIREN - OPATJE SELO OD KM 1,750 DO KM 7,650 - 1 etapa
Projektant odgovorni:	Igor Stavrevič, u.d.i.g.	G-3876			
Projektant:	Davor Subotič, u.d.i.g.	G-4636		Vsebina risbe:	GRADBENA SITUACIJA (1/2)
Datum:	marec 2022, dopolnitev po recenziji februar 2025			Merilo:	1:500
Št. projekta:	CS 1400-20	Št. načrta:	CS 1400-NC-I/20-PZI	Št. risbe:	G.102.1
Št. vodilne:	Podvodilna št.:	Podračun:		Št. faze:	Faza/vsa/arhiv:
1047	0003.00	004.2101	G.102		