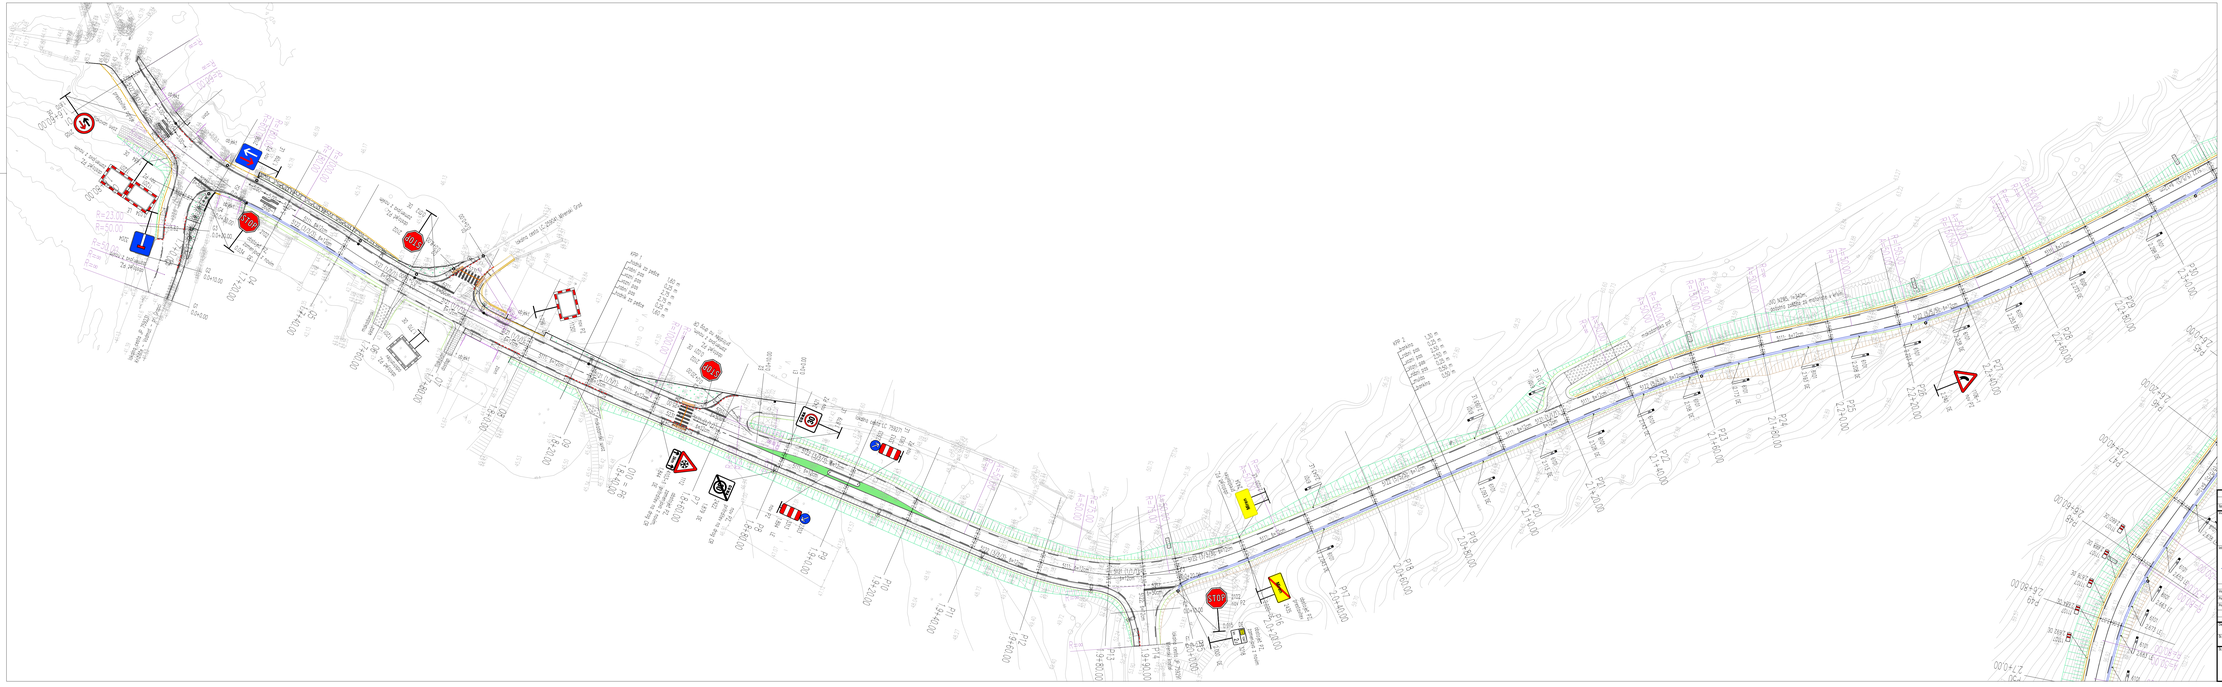


UREDITEV DRŽAVNE CESTE R3-614/1047 MIREN - OPATJE SELO OD KM 1,750 DO KM 7,650 - 1 etapa

SITUACIJA PROMETNE UREDITVE (1/2)
M 1:500

Legenda:

- bela talna prometna signalizacija
- obstoječa talna prometna signalizacija
- betonski robnik
- granitna kocka
- asfaltna muda
- makadam
- zelenica
- nasip
- vkop
- cestni požiralnik
- robniška rešetka
- drog javne razsvetljave
- pogloblјen betonski robnik
- taktilne označbe
- rolirana brežina
- tlakovano
- jeklena varnostna ograja
- revizijski/vtočni jašek
- ponikovalnica

Spremembe	Opis sprememb	Datum	Podpis

Investitor	DIREKCIJA RS ZA INFRASTRUKTURO Tržaška cesta 19 1000 Ljubljana
Izdelovalec	CITY STUDIO prostorsko načrtovanje d.o.o. Zemljemerska ulica 12 1000 Ljubljana

Vodja projekta	Igor Stavrevski, u.d.i.g.	G-3876	
Pooblaščen inženir	Igor Stavrevski, u.d.i.g.	G-3876	
Projektant	Davor Subotić, u.d.i.g.	G-4636	

Faza projekta	P20 - projekt za izvedbo
Vrsta načrta	2/1 NAČRT S PODROČJA GRADBENIŠTVA - NAČRT CESTE
Naziv	UREDITEV DRŽAVNE CESTE R3-614/1047 MIREN - OPATJE SELO OD KM 1,750 DO KM 7,650 - 1 etapa
Vsebina načrta	SITUACIJA PROMETNE UREDITVE (1/2)

Datum	marec 2022, dopolnitev po recenziji februar 2025	Merilo	1:500
Št. projekta	CS 1400-20	Št. načrta	CS 1400-NC-I-I20-P20
		Št. risbe	G.103.1

Št. odseka	Številka R	Pododsek	Št. risbe	Prva risba arhiva
1047	0003.00	004.2101	G.103	