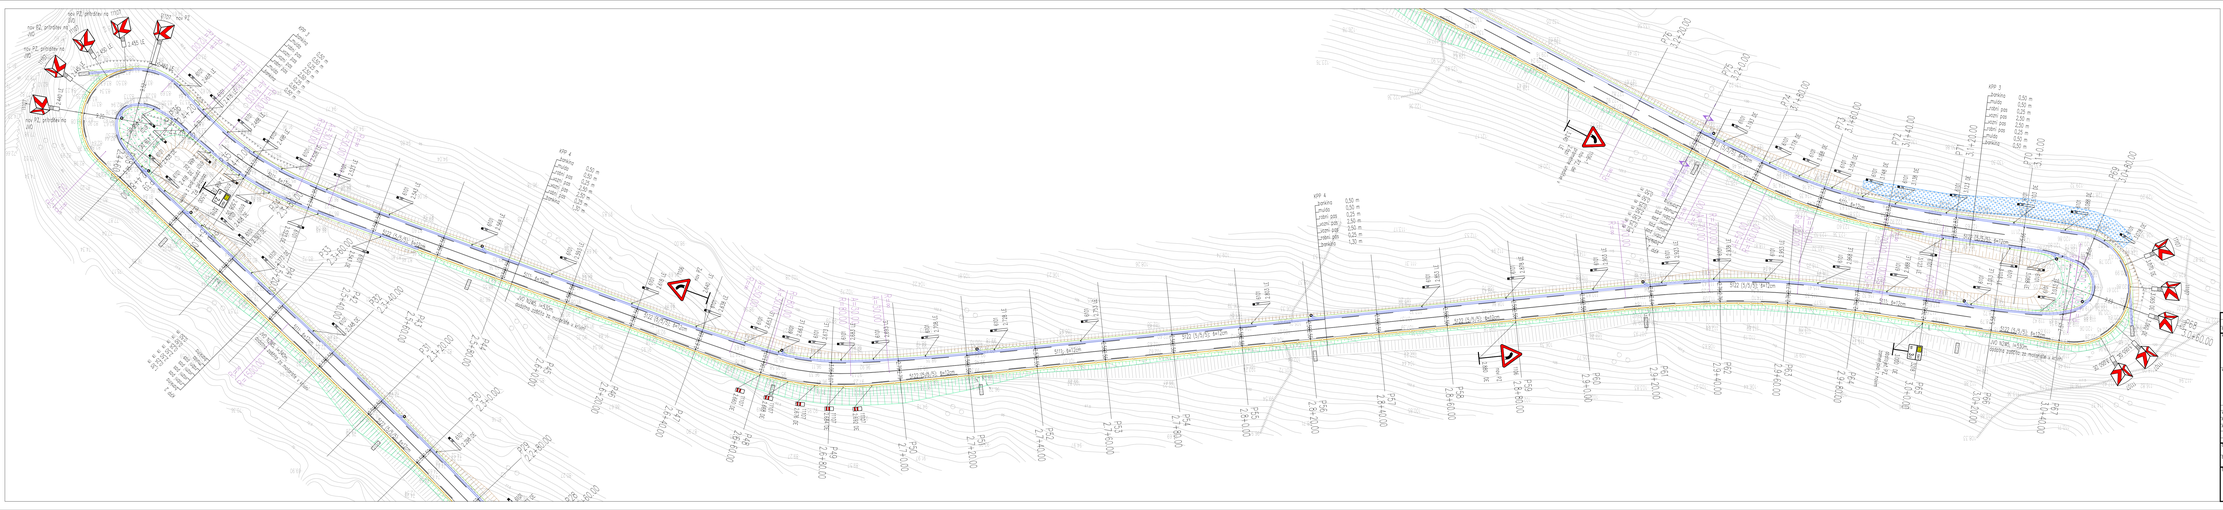


UREDITEV DRŽAVNE CESTE R3-614/1047 MIREN - OPATJE SELO OD KM 1,750 DO KM 7,650 - 1.etapa

SITUACIJA PROMETNE UREDITVE (2/2)
M 1:500

Legenda:

- bela talna prometna signalizacija
- obstoječa talna prometna signalizacija
- asfaltna mulda
- zelenica
- tlakovano
- zaščita brežine z mrežo
- nasip
- vkop
- vtočni jašek
- jeklena varnostna ograja

Spremembe	Opis sprememb			Datum	Podpis
Investitor:	DIREKCIJA RS ZA INFRASTRUKTURO Tržaška cesta 19 1000 Ljubljana		Projektna naloga:	Regionalna cesta R3-614/1047 Miren - Opatje selo	
Izdelovalec:	CITY STUDIO prostorsko načrtovanje d.o.o. Zemljemerska ulica 12 1000 Ljubljana		Faza projekta:	PZI - projekt za izvedbo	
			Faza načrta:	211 NAČRT S PODROČJA GRADBENIŠTVA - NAČRT CESTE	
Vodja projekta:	Igor Stavrevič, u.d.i.g.	G-3676	Ime načrta:	UREDITEV DRŽAVNE CESTE R3-614/1047 MIREN - OPATJE SELO OD KM 1,750 DO KM 7,650 - 1.etapa	
Projektant (ime):	Igor Stavrevič, u.d.i.g.	G-3676			
Projektant:	Davor Subotič, u.d.i.g.	G-4638	Številka načrta:	SITUACIJA PROMETNE UREDITVE (2/2)	
Datum:	marec 2022, dopolnitev po recenziji februar 2025		Merilo:	1:500	
Št. projekta:	CS 1400-20	Št. načrta:	CS 1400/AC-020-PZI	Št. lista:	G.103.2
Št. mreže:	1047	Koordinata X: 0003.00	Koordinata Y: 004.2101	Oznaka lista:	G.103
				Oznaka lista arhiva:	