


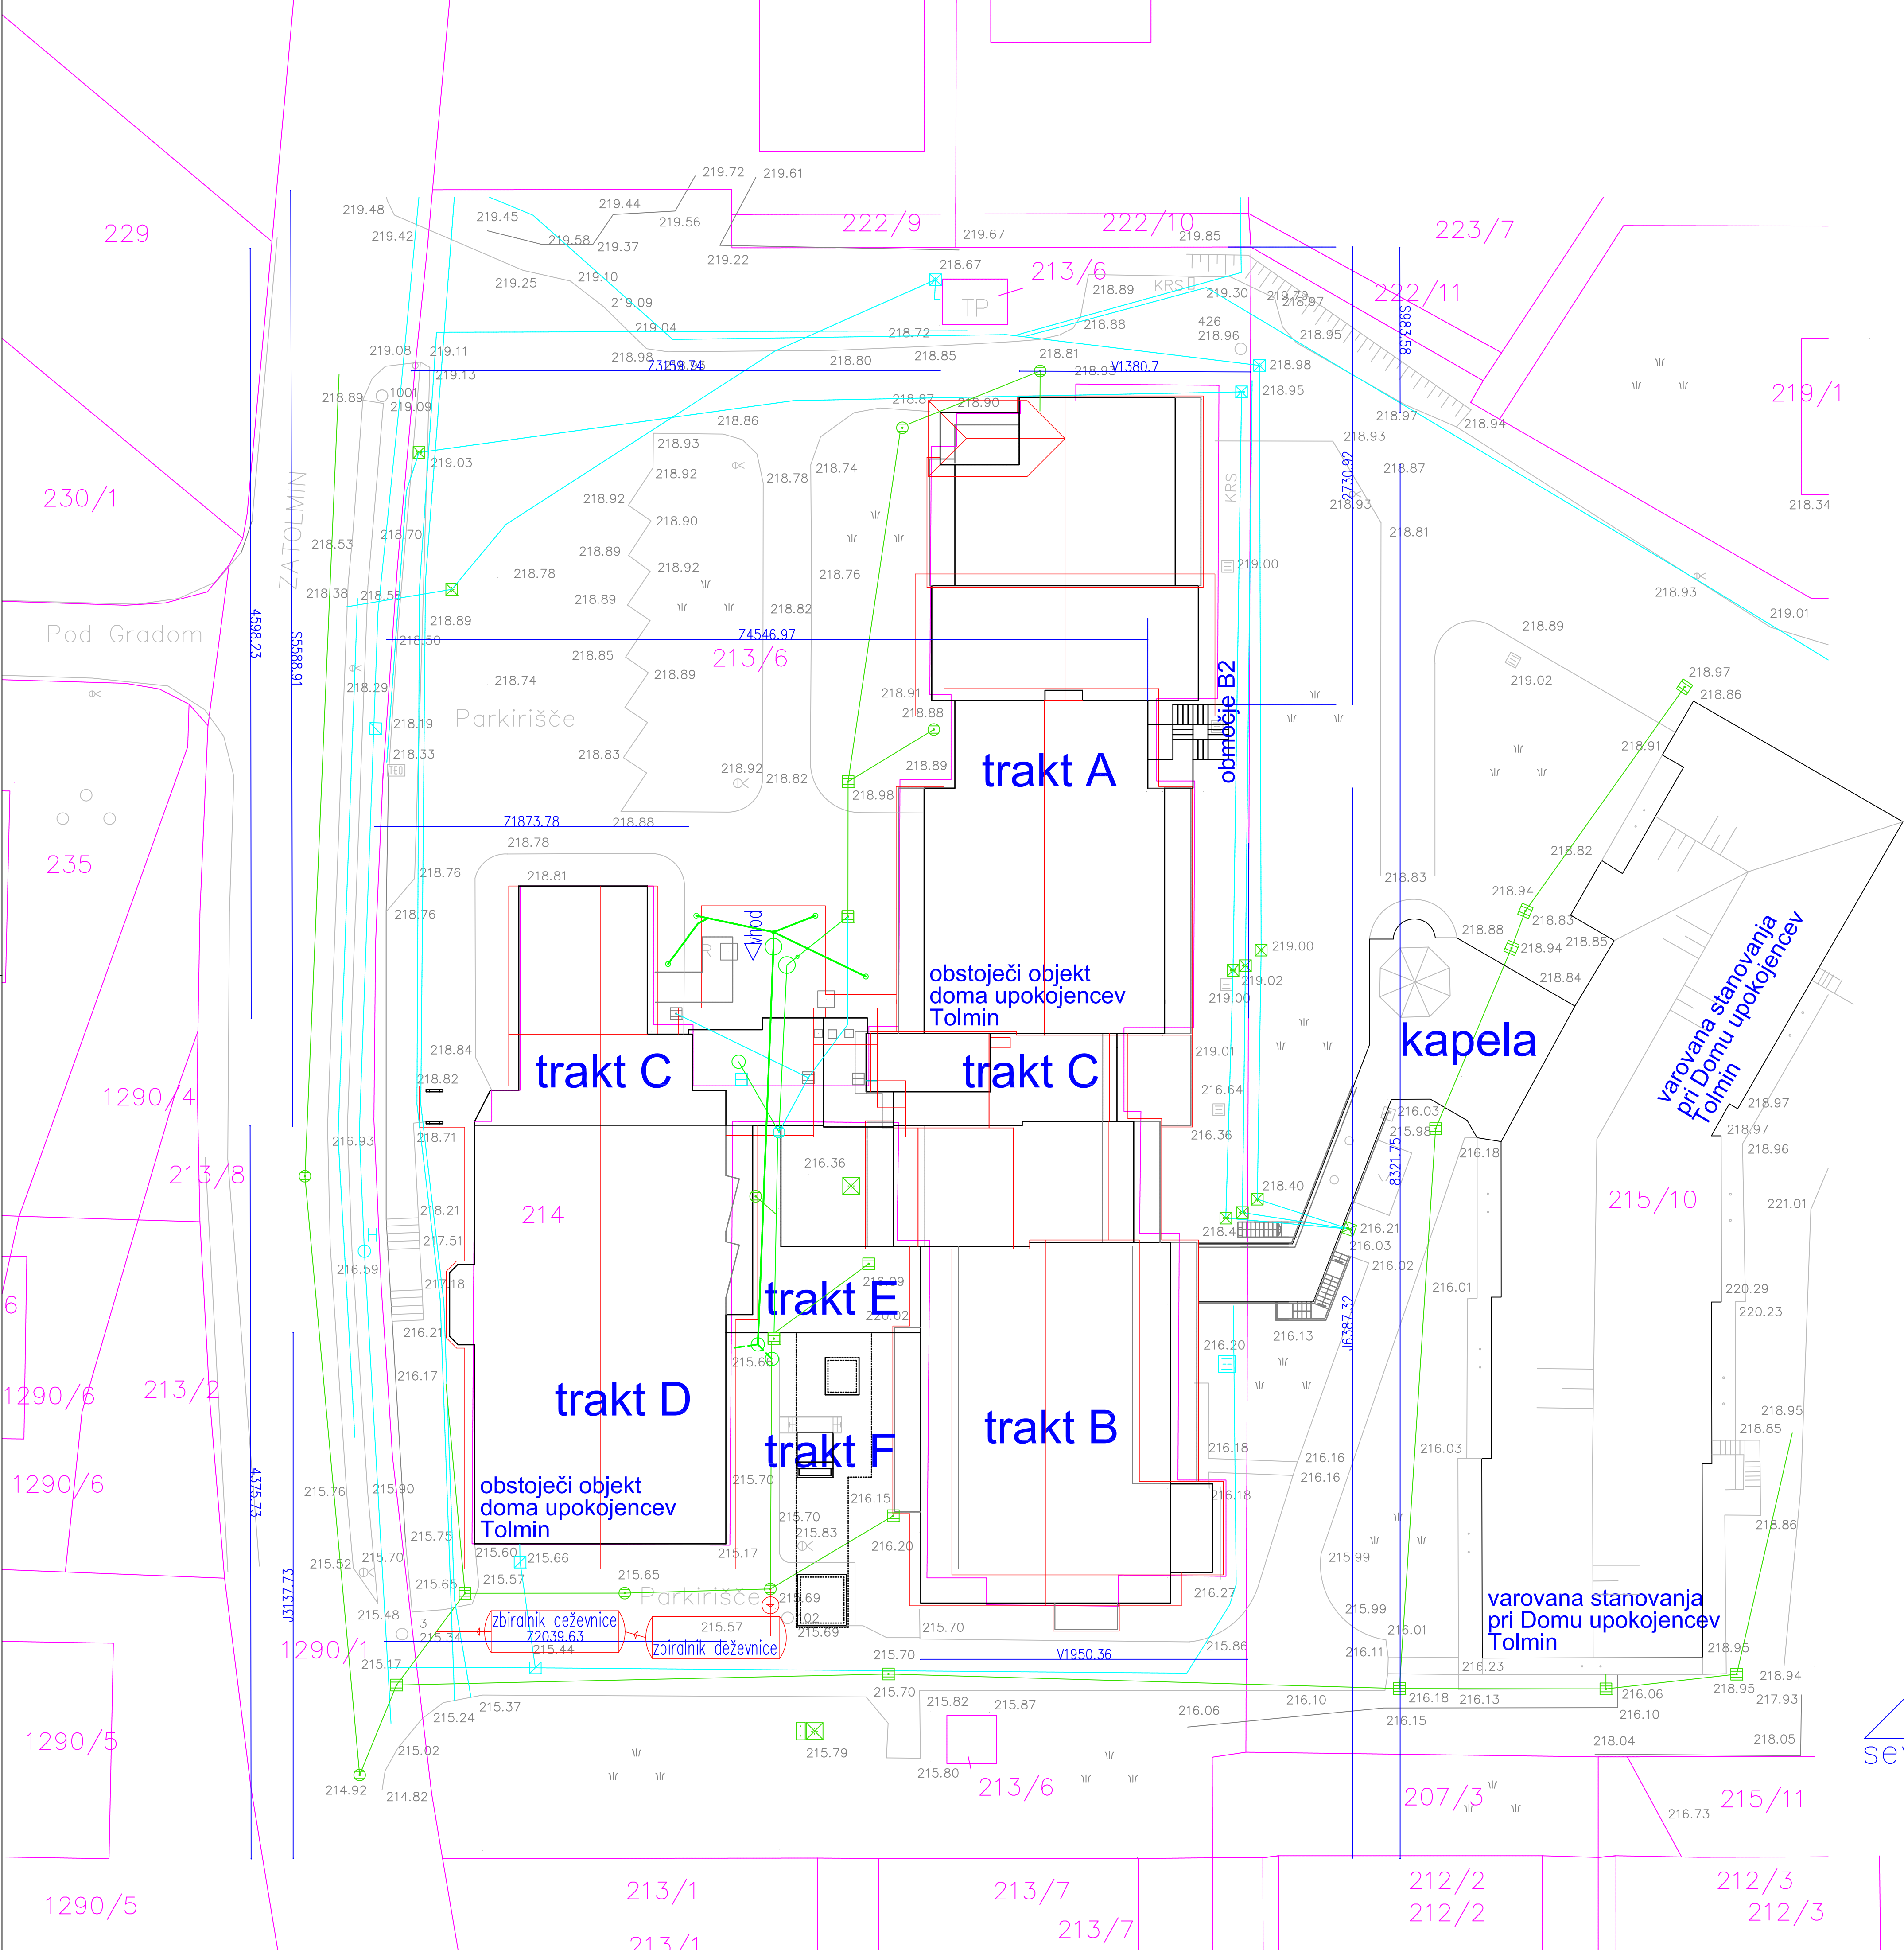

Komunalni priključki:


- obstoječ vodovod
- obstoječ zemeljski NN vod
- obstoječ zemeljski TK vod
- obstoječa kanalizacija (met. in fek.)
- kanalizacija ki se odstrani
- nova meteorna kanalizacija
- nova fekalna kanalizacija

POPIS VRSTE IN ZMOGLIVOSTI KOMUNALNIH PRIKLJUČKOV
S SEZNAMOM PARCEL, PREKO KATERIH POTEKAJO:


Vodovodni priključek: obstoječ
Priključek na fekalno kanalizacijo:
v obstoječo hišno kanalizacijo
Parcela: 214 in 213/6 k.o. Tolmin
Priključek na meteorno kanalizacijo:
v obstoječo hišno kanalizacijo
Parcela: 214 in 213/6 k.o. Tolmin
NN priključek: obstoječ
SEZNAM PARCEL, PREKO KATERIH POTEKA
PRIKLJUČEK NA JAVNO CESTO:
Parcela: 214 in 213/6 k.o. Tolmin

- streha obravnavanega objekta
- objekt
- parcelna meja

Kota pritličja ±0,00 = 216,26mnv

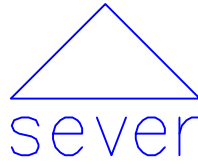

Investitor DOM UPOKOJENCEV PODBRDO PODBRDO 33 5243 PODBRDO projektor MATERIA d.o.o. Trg Marka Plančiča 11 5290 Šolkan slovenija	
DOM UPOKOJENCEV TOLMIN – REKONSTRUKCIJA TRAKTOV A, C IN D	
avtor projekta Domen Mozetič, u.d.i.a. podizvajatelj Domen Mozetič, u.d.i.a. vrsta projekta IZO naziv 011 - NAČRT ARHITEKTURE	identifikacijska številka ZAPS 1489 PA* identifikacijska številka ZAPS 1489 PA* število projektna dokumentacije 158 število risbe 158-1
SITUACIJA z zunanjo ureditvijo in s prikazom obstoječih komunalnih vodov ter 2 novih cistern	
merilo M 1:200 datum september 2025 izpolnil Irena Jesse, u.d.i.a. preveril Domen Mozetič, u.d.i.a.	skala 1.02

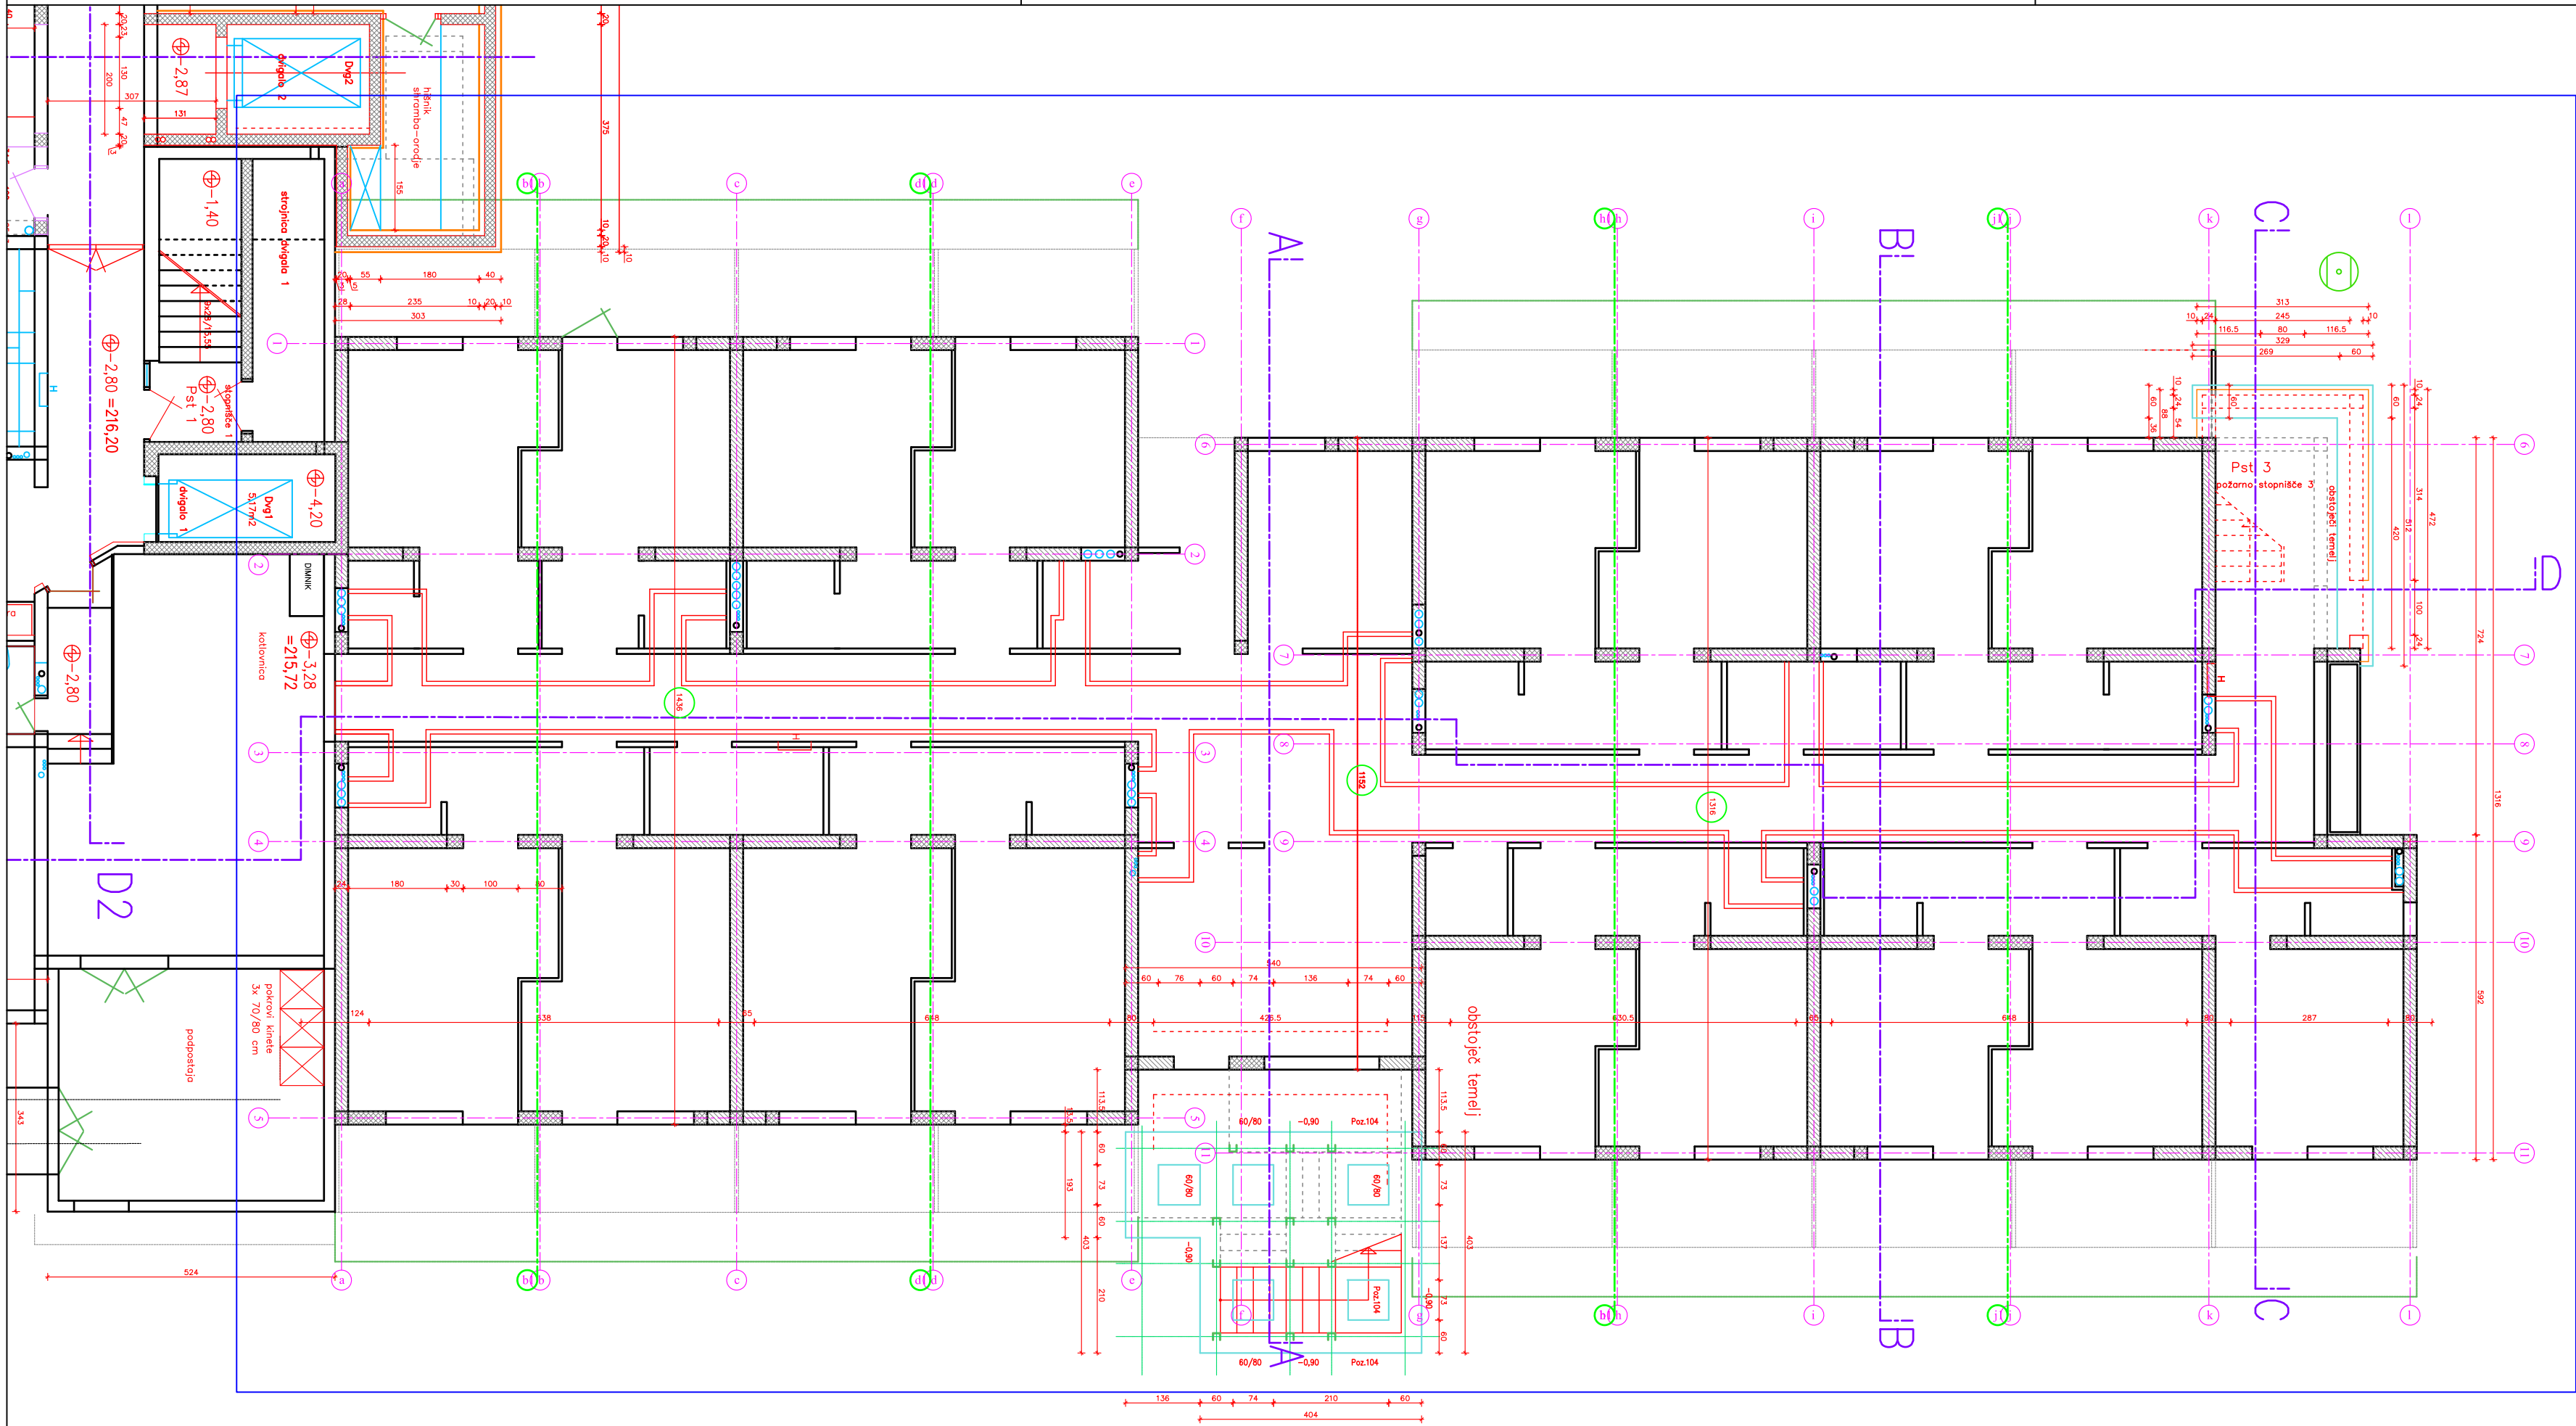

-3797 - A trakt

investitor
DOM UPOKOJENCEV PODBRDO
PODBRDO 33
5243 PODBRDO
projektant
MATERIA d.o.o.
Trg Marka Plenčiča 11
5250 Solkan
naziv gradnje




DOM UPOKOJENCEV TOLMIN –
REKONSTRUKCIJA TRAKTOV A, C IN D

vodja projekta	identifikacijska številka
Domen Mozetič, u.d.i.a.	ZAPS 1489 PA*
pooblaščen arhitekt	identifikacijska številka
Domen Mozetič, u.d.i.a.	ZAPS 1489 PA*
vrsta projektna dokumentacije	številka projektna dokumentacije
IDZ	158
načrt	številka načrta
0/1 - NAČRT ARHITEKTURE	158-1
risba	

Obstoječe stanje - Trakt A

TLORIS P2

merilo	številka risbe
M 1:100	2.01
datum	
september 2025	
izdelovalec projekta	
Irena Jesse, u.d.i.a.	
Domen Mozetič, u.d.i.a.	

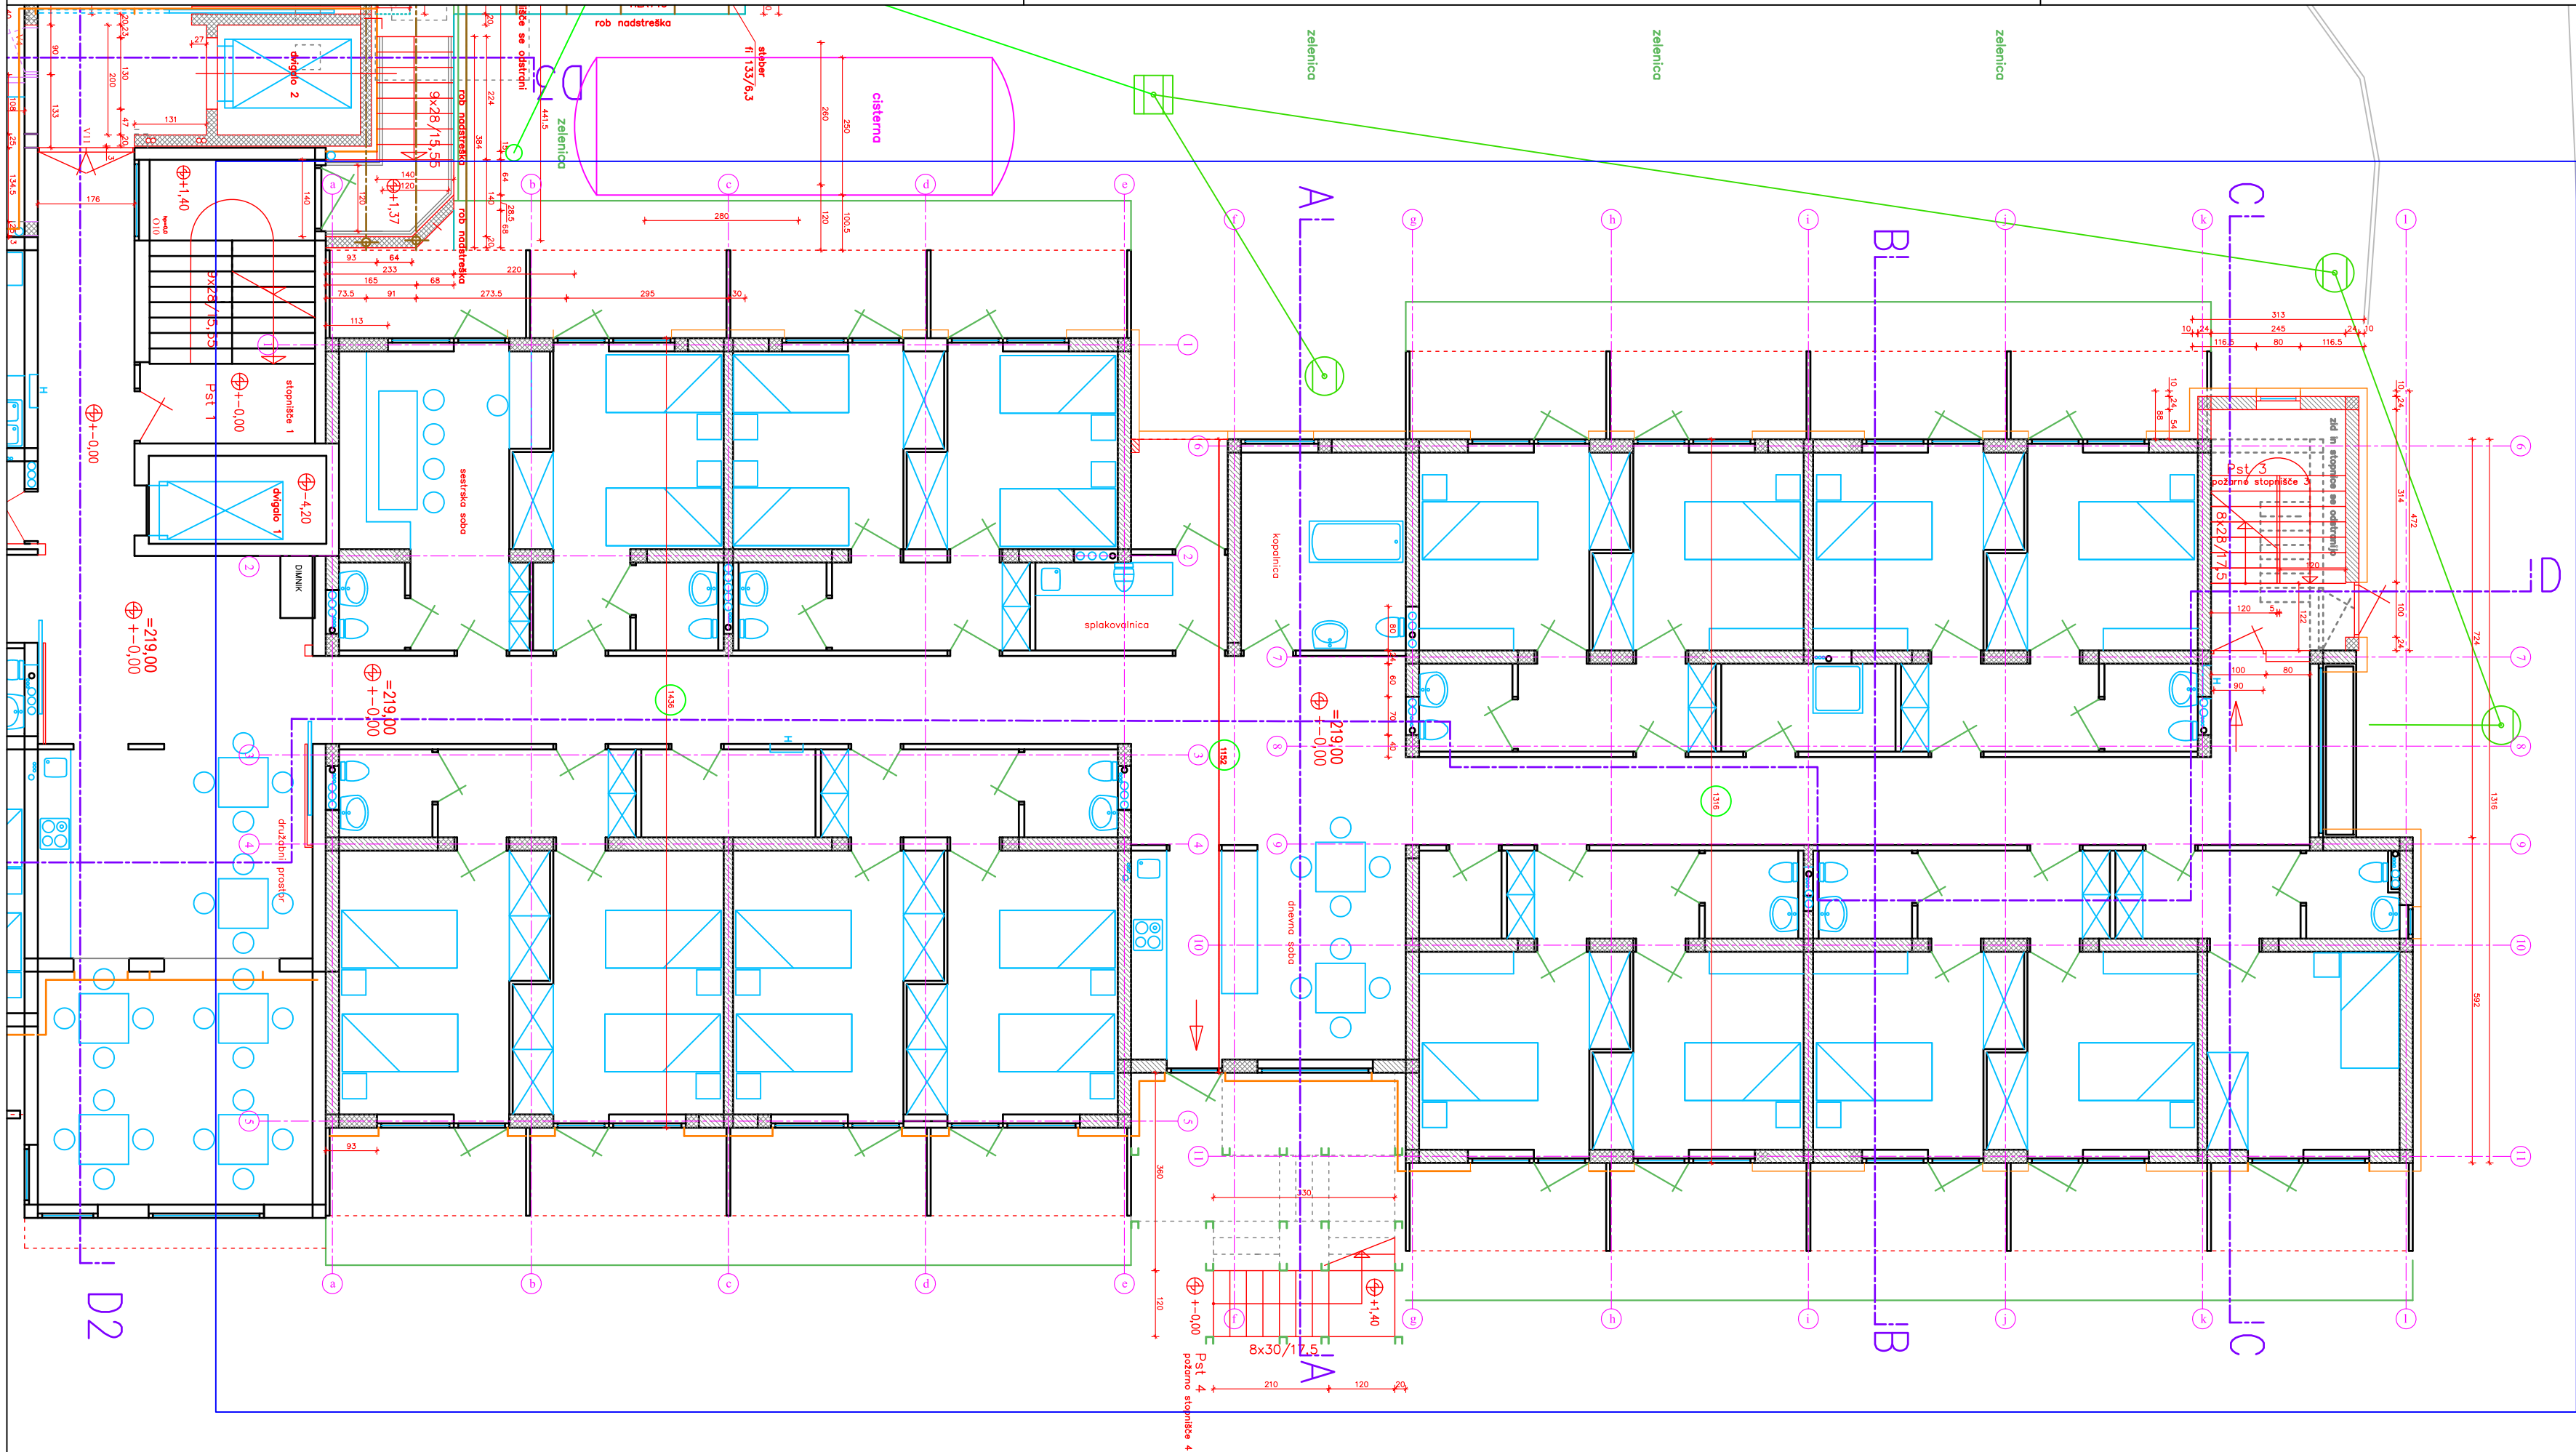

investitor
DOM UPOKOJENCEV PODBRDO
PODBRDO 33
5243 PODBRDO
projektant
MATERIA d.o.o.
Trg Marka Plenčiča 11
5250 Solkan
naziv gradnje




DOM UPOKOJENCEV TOLMIN –
REKONSTRUKCIJA TRAKTOV A, C IN D

vodja projekta	identifikacijska številka
Domen Mozetič, u.d.i.a.	ZAPS 1489 PA*
pooblaščen arhitekt	identifikacijska številka
Domen Mozetič, u.d.i.a.	ZAPS 1489 PA*
vrsta projektne dokumentacije	številka projektne dokumentacije
IDZ	158
načrt	številka načrta
0/1 - NAČRT ARHITEKTURE	158-1
risba	

Obstoječe stanje - Trakt A

TLORIS P2

merilo	številka risbe
M 1:100	2.02
datum	
september 2025	
izdelovalec projekta	
Irena Jesse, u.d.i.a.	
Domen Mozetič, u.d.i.a.	

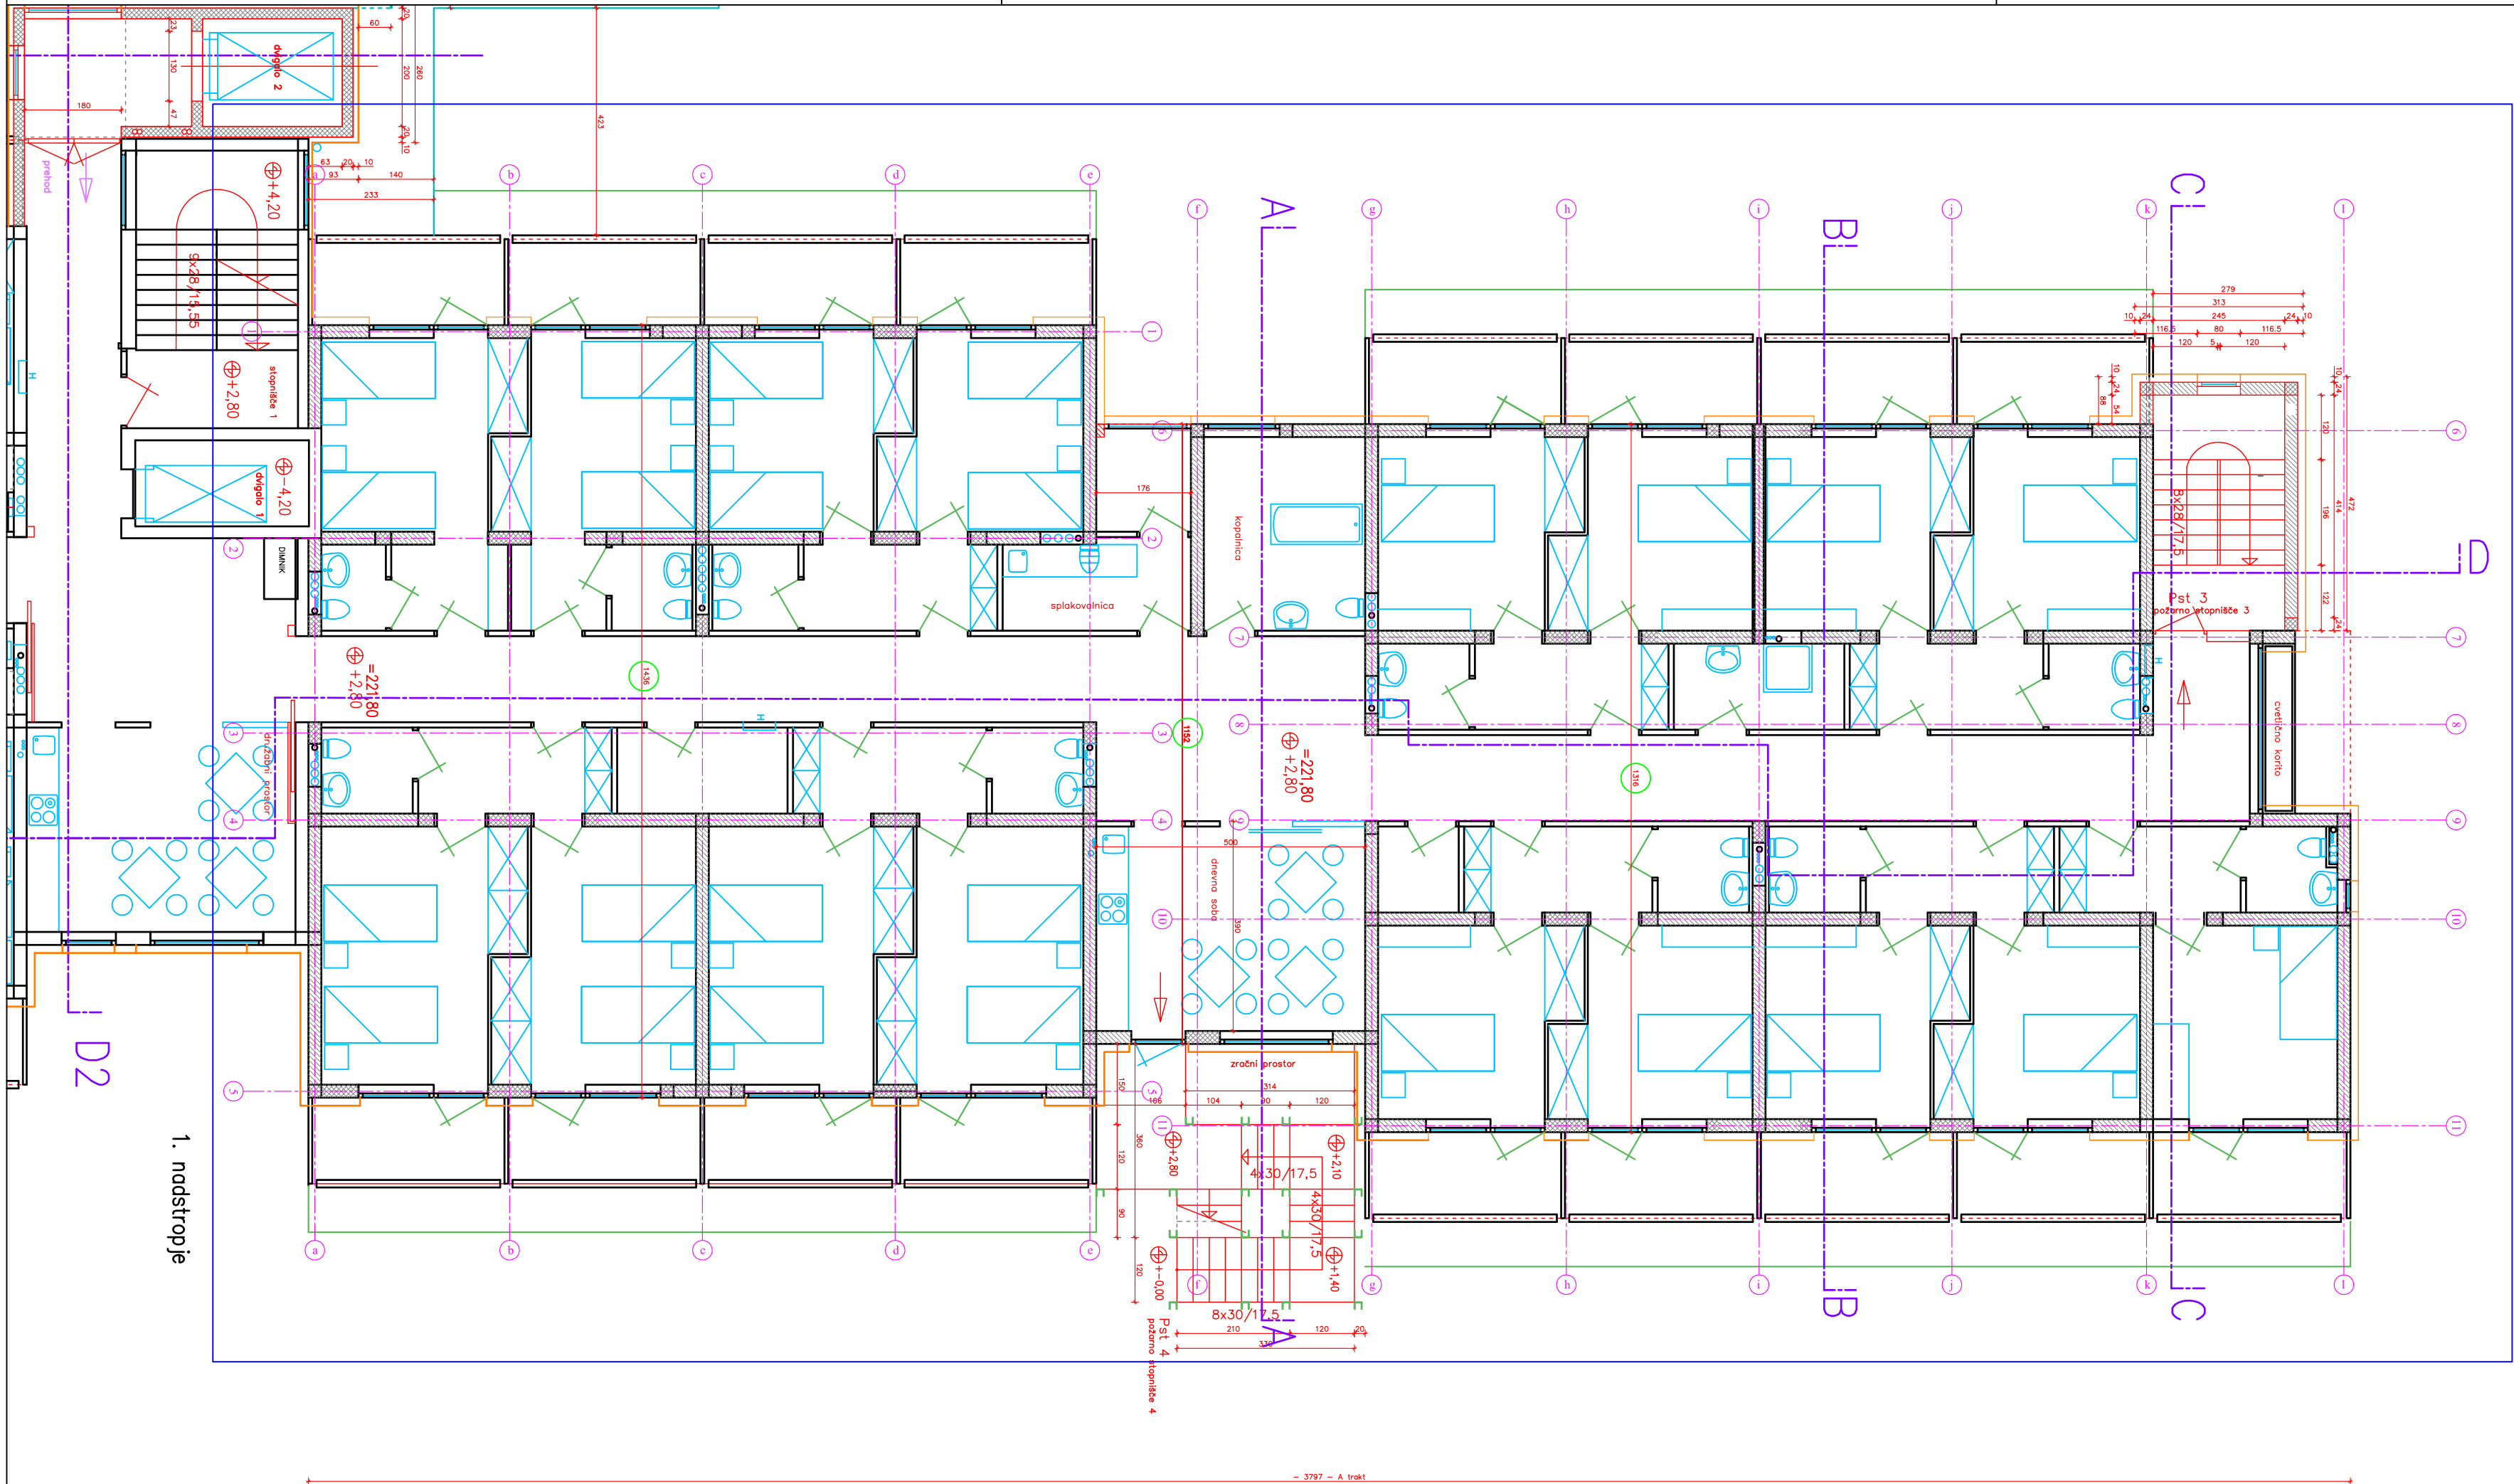

investitor

DOM UPOKOJENCEV PODBRDO

PODBRDO 33

5243 PODBRDO

projektant

MATERIA d.o.o.

Trg Marka Plenčiča 11

5250 Solkan

naziv gradnje

DOM UPOKOJENCEV TOLMIN –
REKONSTRUKCIJA TRAKTOV A, C IN D

MATERIA

vodja projekta

Domen Mozetič, u.d.i.a.

pooblaščen arhitekt

Domen Mozetič, u.d.i.a.

vrsta projektna dokumentacije

IDZ

načrt

0/1 - NAČRT ARHITEKTURE

risba

identifikacijska številka

ZAPS 1489 PA*

identifikacijska številka

ZAPS 1489 PA*

številka projektna dokumentacije

158

številka načrta

158-1

Obstoječe stanje - Trakt A

TLORIS 1.N

merilo

M 1:100

datum

september 2025

izdelovalec projekta


Irena Jesse, u.d.i.a.

število risbe

2.03

identifikacijska številka

Domen Mozetič, u.d.i.a.

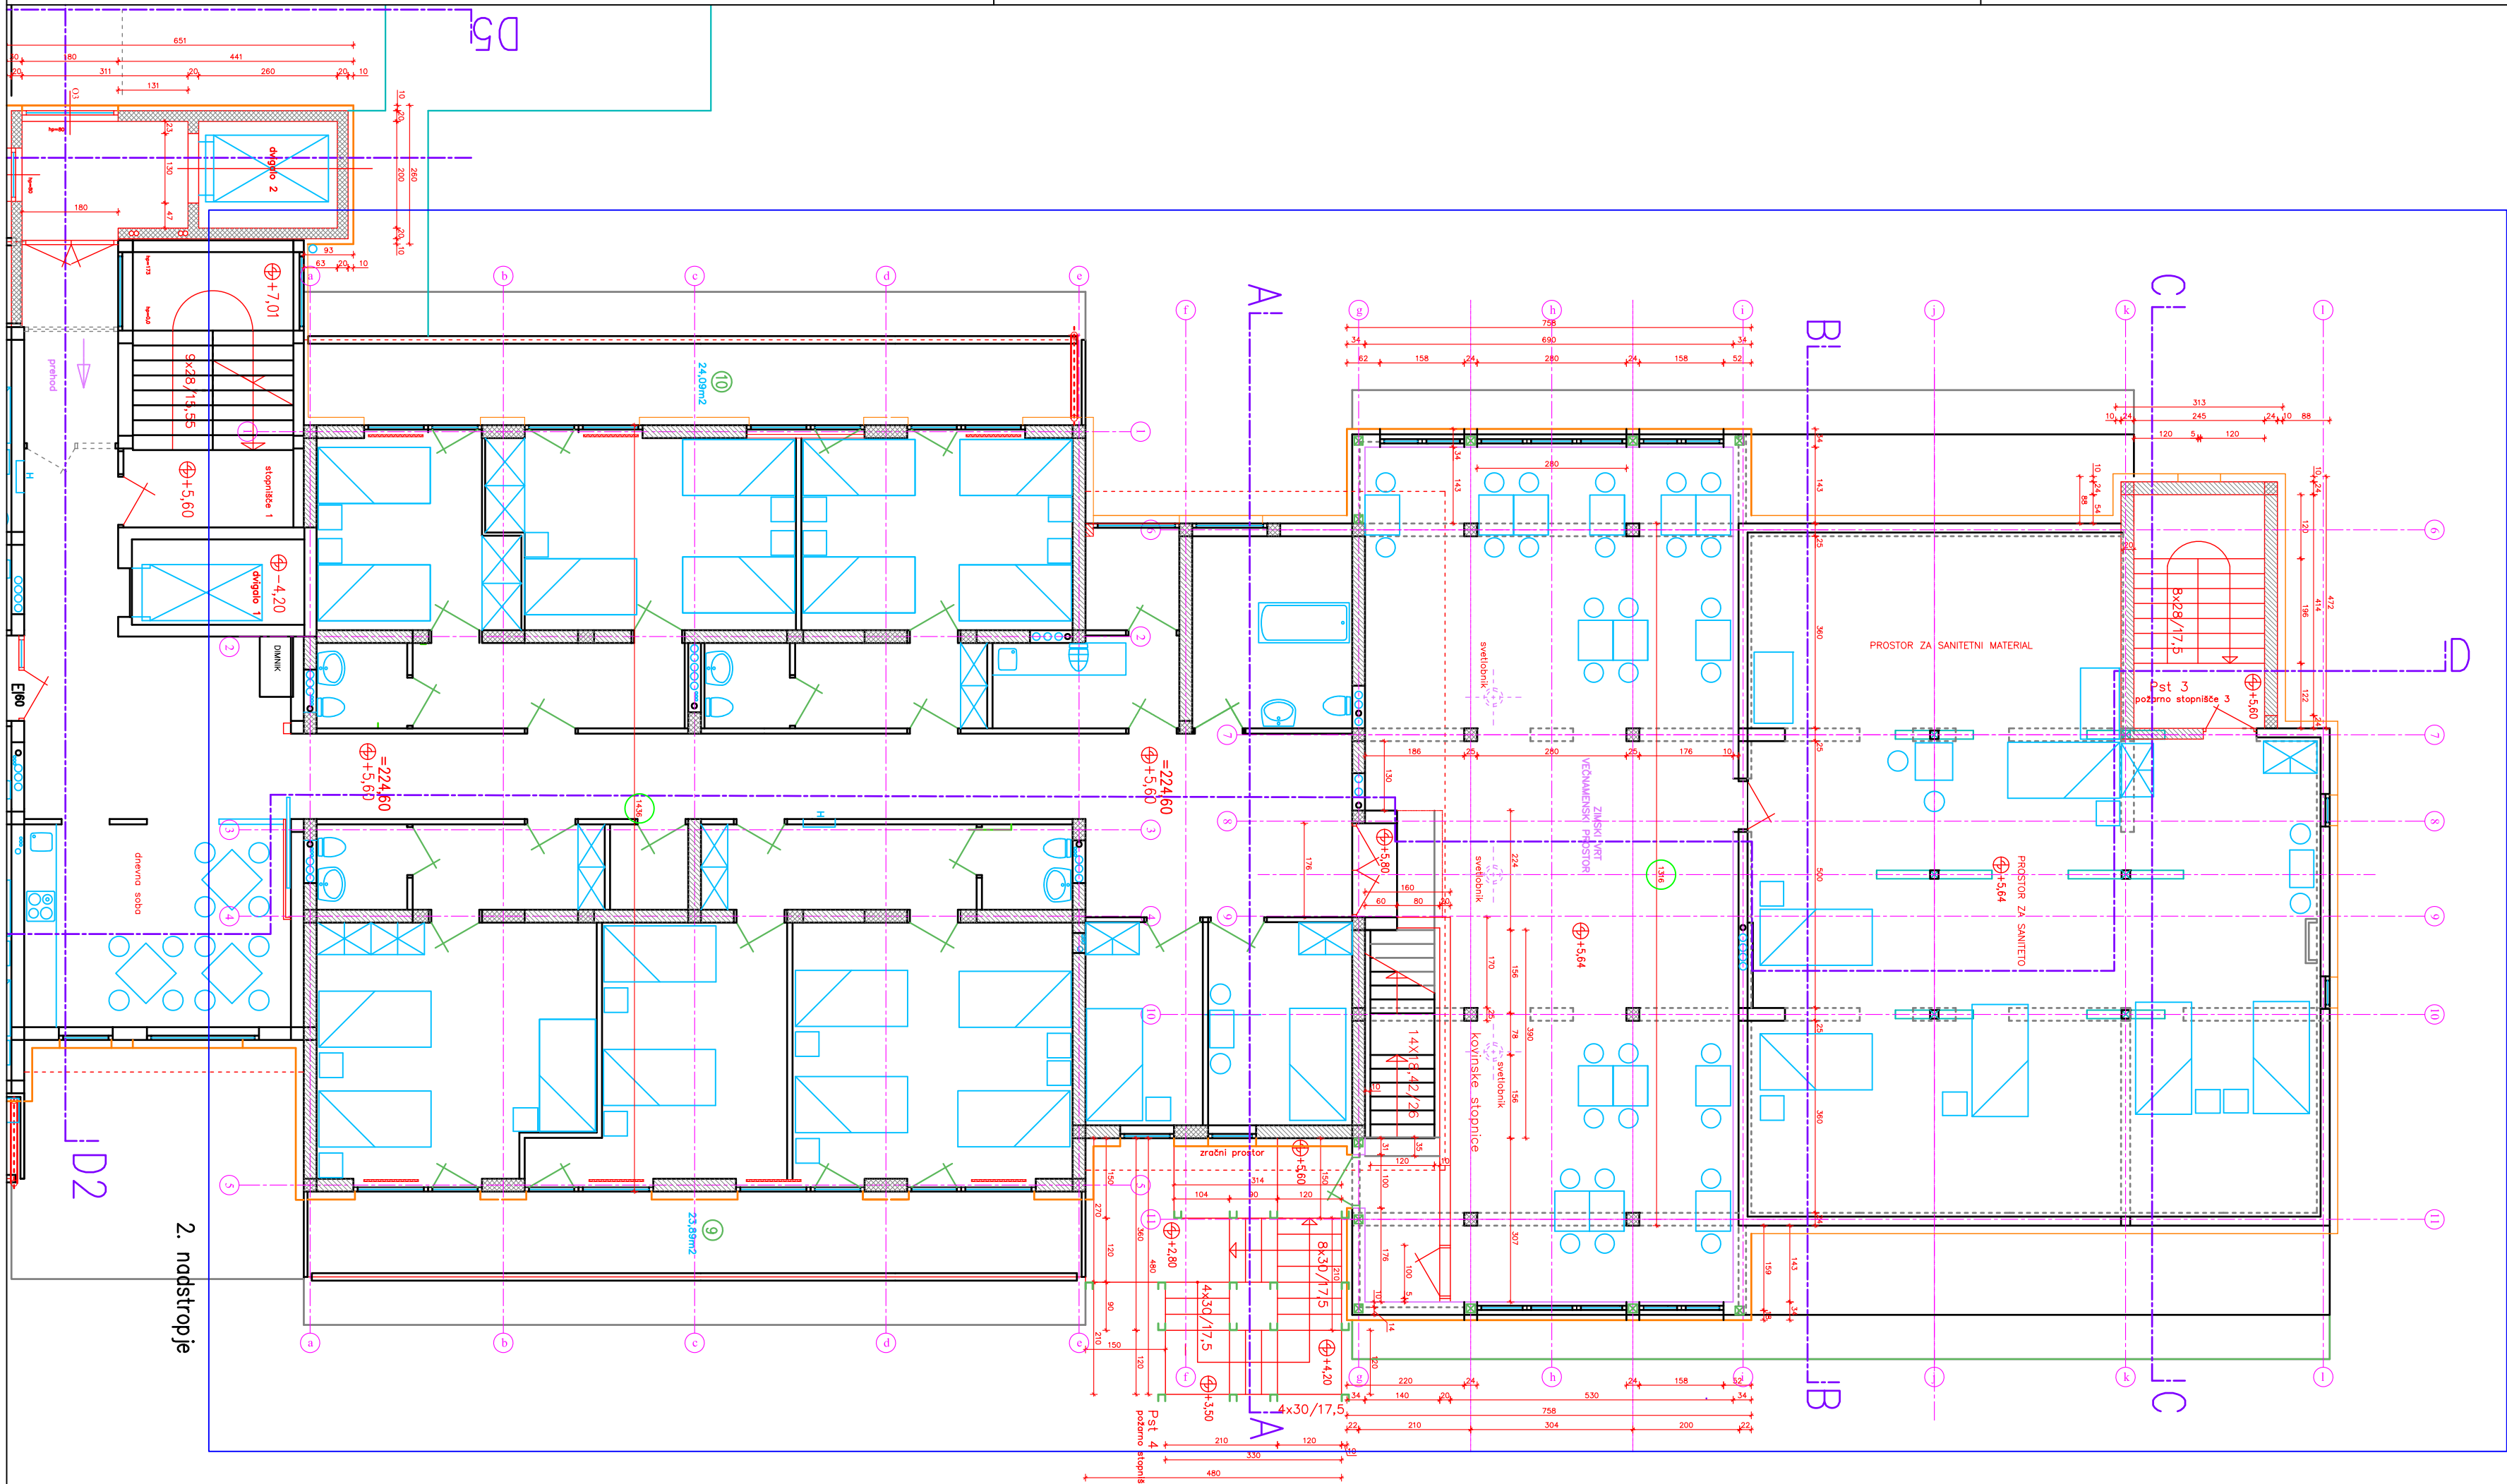

investitor
DOM UPOKOJENCEV PODBRDO
PODBRDO 33
5243 PODBRDO
projektant
MATERIA d.o.o.
Trg Marka Plenčiča 11
5250 Solkan
naziv gradnje


DOM UPOKOJENCEV TOLMIN –
REKONSTRUKCIJA TRAKTOV A, C IN D

vodja projekta	identifikacijska številka
Domen Mozetič, u.d.i.a.	ZAPS 1489 PA*
pooblaščen arhitekt	identifikacijska številka
Domen Mozetič, u.d.i.a.	ZAPS 1489 PA*
vrsta projektna dokumentacije	številka projektna dokumentacije
IDZ	158
načrt	številka načrta
0/1 - NAČRT ARHITEKTURE	158-1
risba	

Obstoječe stanje - Trakt A

TLORIS 2.N

merilo	številka risbe
M 1:100	2.04
datum	
september 2025	
izdelovalec projekta	
Irena Jesse, u.d.i.a.	
Domen Mozetič, u.d.i.a.	

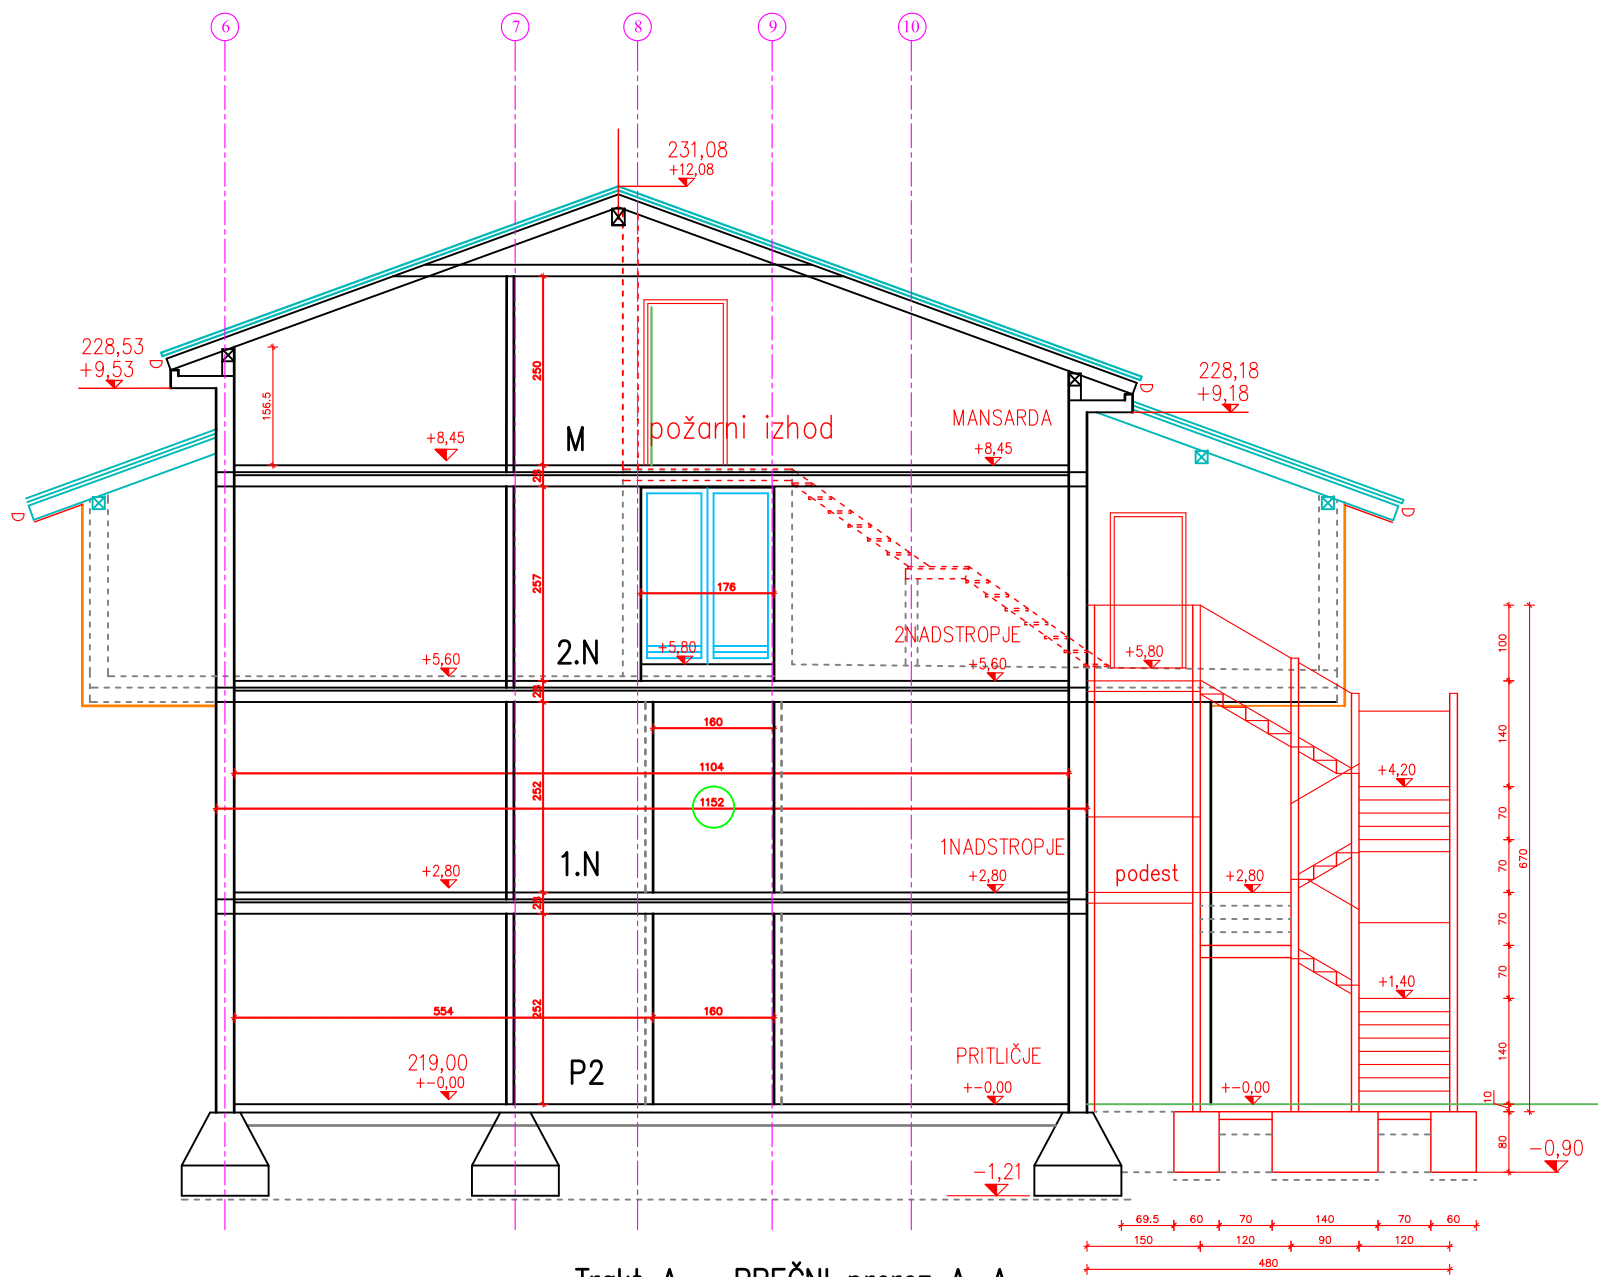


Trakt A – PREČNI prerez A–A

investitor	DOM UPOKOJENCEV PODBRDO
PODBRDO 33	
5243 PODBRDO	
projektant	MATERIA d.o.o.
Trg Marka Plenčiča 11	
5250 Solkan	
naziv gradnje	DOM UPOKOJENCEV TOLMIN –
	REKONSTRUKCIJA TRAKTOV A, C IN D
vodja projekta	identifikacijska številka
Domen Mozetič, u.d.i.a.	ZAPS 1489 PA*
pooblaščen arhitekt	identifikacijska številka
Domen Mozetič, u.d.i.a.	ZAPS 1489 PA*
vrsta projektne dokumentacije	številka projektne dokumentacije
IDZ	158
načrt	številka načrta
0/1 - NAČRT ARHITEKTURE	158-1
risba	

Obstoječe stanje - Trakt A

PREČNI PREREZ A-A

merilo	številka risbe
M 1:100	2.06
datum	
september 2025	
izdelovalec projekta	
Irena Jesse, u.d.i.a.	
Domen Mozetič, u.d.i.a.	

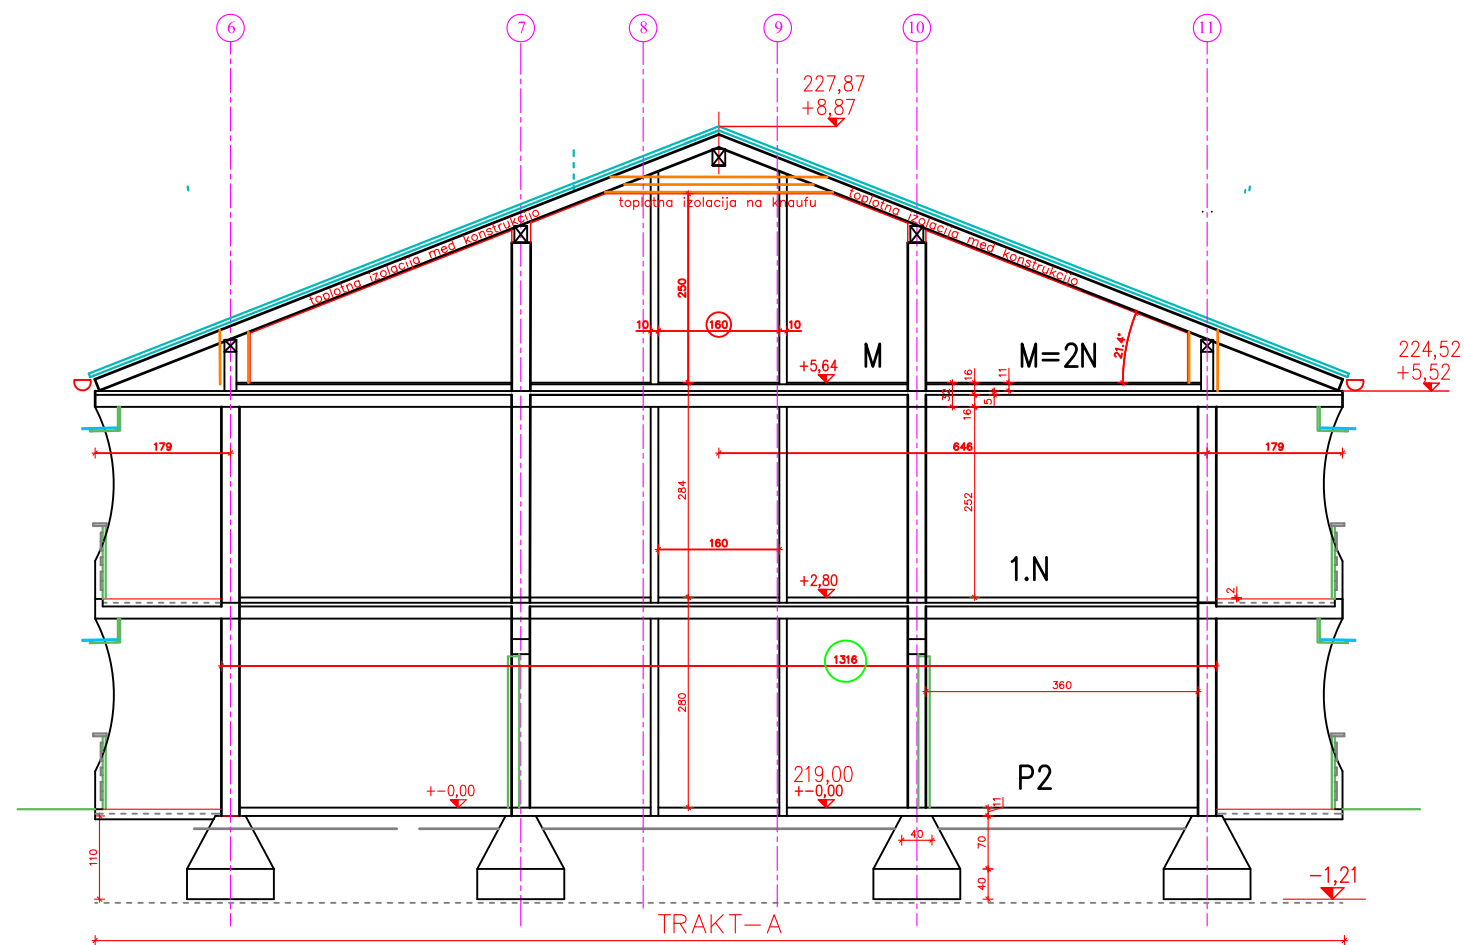

Trakt A – PREČNI prerez B-B


investitor	DOM UPOKOJENCEV PODBRDO
projektant	MATERIA d.o.o.
Trg Marka Plenčiča 11	
5250 Solkan	
naziv gradnje	DOM UPOKOJENCEV TOLMIN –
	REKONSTRUKCIJA TRAKTOV A, C IN D

vodja projekta	identifikacijska številka
Domen Mozetič, u.d.i.a.	ZAPS 1489 PA*
pooblaščen arhitekt	identifikacijska številka
Domen Mozetič, u.d.i.a.	ZAPS 1489 PA*
vrsta projektne dokumentacije	številka projektne dokumentacije
IDZ	158
načrt	številka načrta
0/1 - NAČRT ARHITEKTURE	158-1

Obstoječe stanje - Trakt A

PREČNI PREREZ B-B

merilo	številka risbe
M 1:100	2.07
datum	
september 2025	
izdelovalec projekta	
Irena Jesse, u.d.i.a.	
Domen Mozetič, u.d.i.a.	

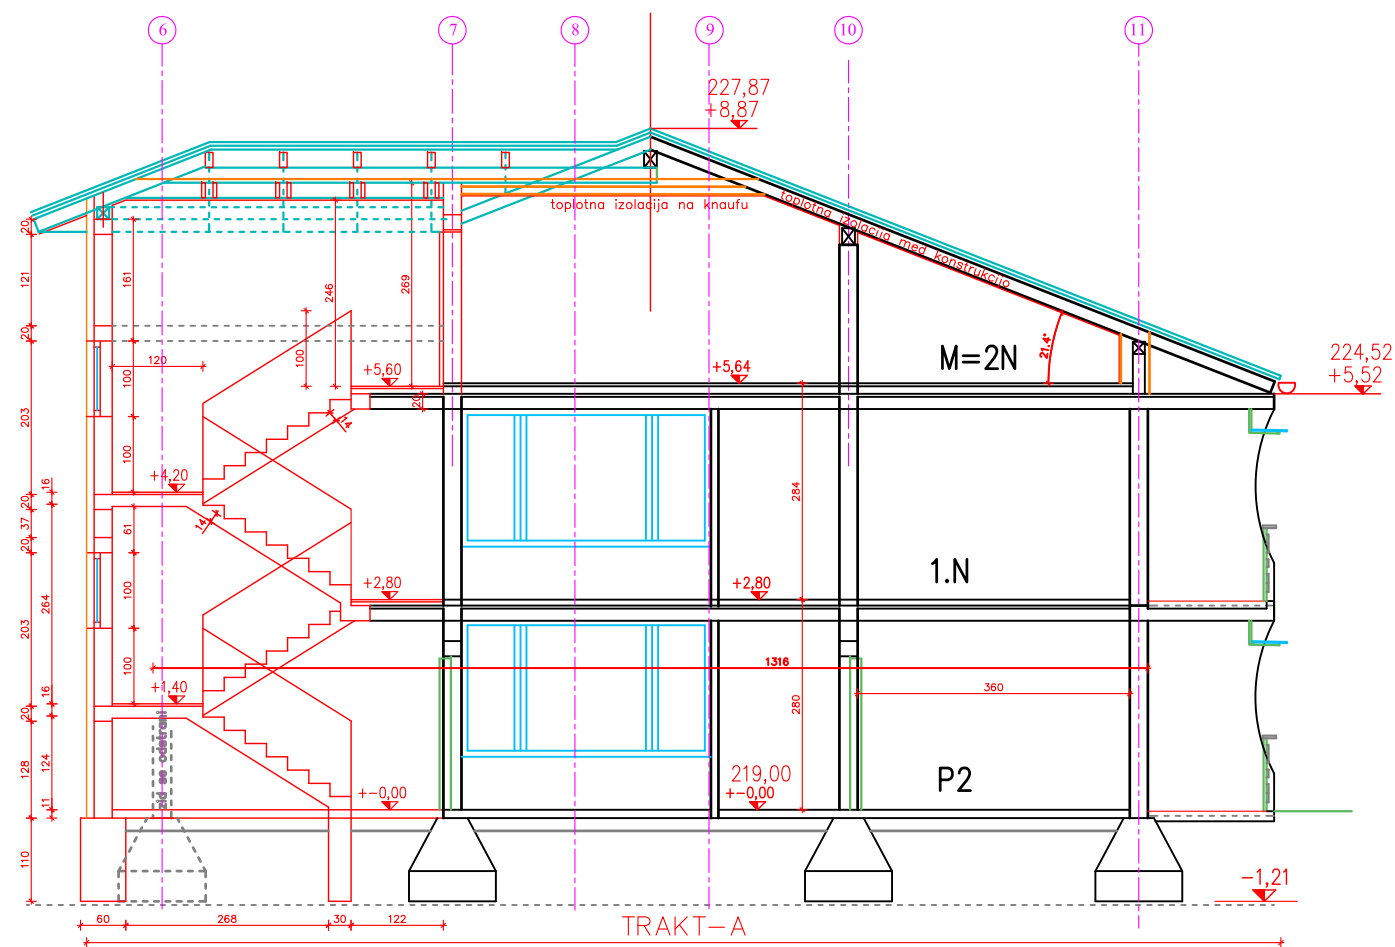

Trakt A – PREČNI prerez C–C

investitor	DOM UPOKOJENCEV PODBRDO
projekant	PODBRDO 33
projekant	5243 PODBRDO
projekant	MATERIA d.o.o.
projekant	Trg Marka Plenčiča 11
projekant	5250 Solkan
projekant	naziv gradnje


DOM UPOKOJENCEV TOLMIN –
REKONSTRUKCIJA TRAKTOV A, C IN D

vodja projekta	identifikacijska številka
Domen Mozetič, u.d.i.a.	ZAPS 1489 PA*
pooblaščen arhitekt	identifikacijska številka
Domen Mozetič, u.d.i.a.	ZAPS 1489 PA*
vrsta projektne dokumentacije	številka projektne dokumentacije
IDZ	158
načrt	številka načrta
0/1 - NAČRT ARHITEKTURE	158-1

risba
Obstoječe stanje - Trakt A

PREČNI PREREZ C-C

merilo	številka risbe
M 1:100	2.08
datum	
september 2025	
izdelovalec projekta	
Irena Jesse, u.d.i.a.	
Domen Mozetič, u.d.i.a.	

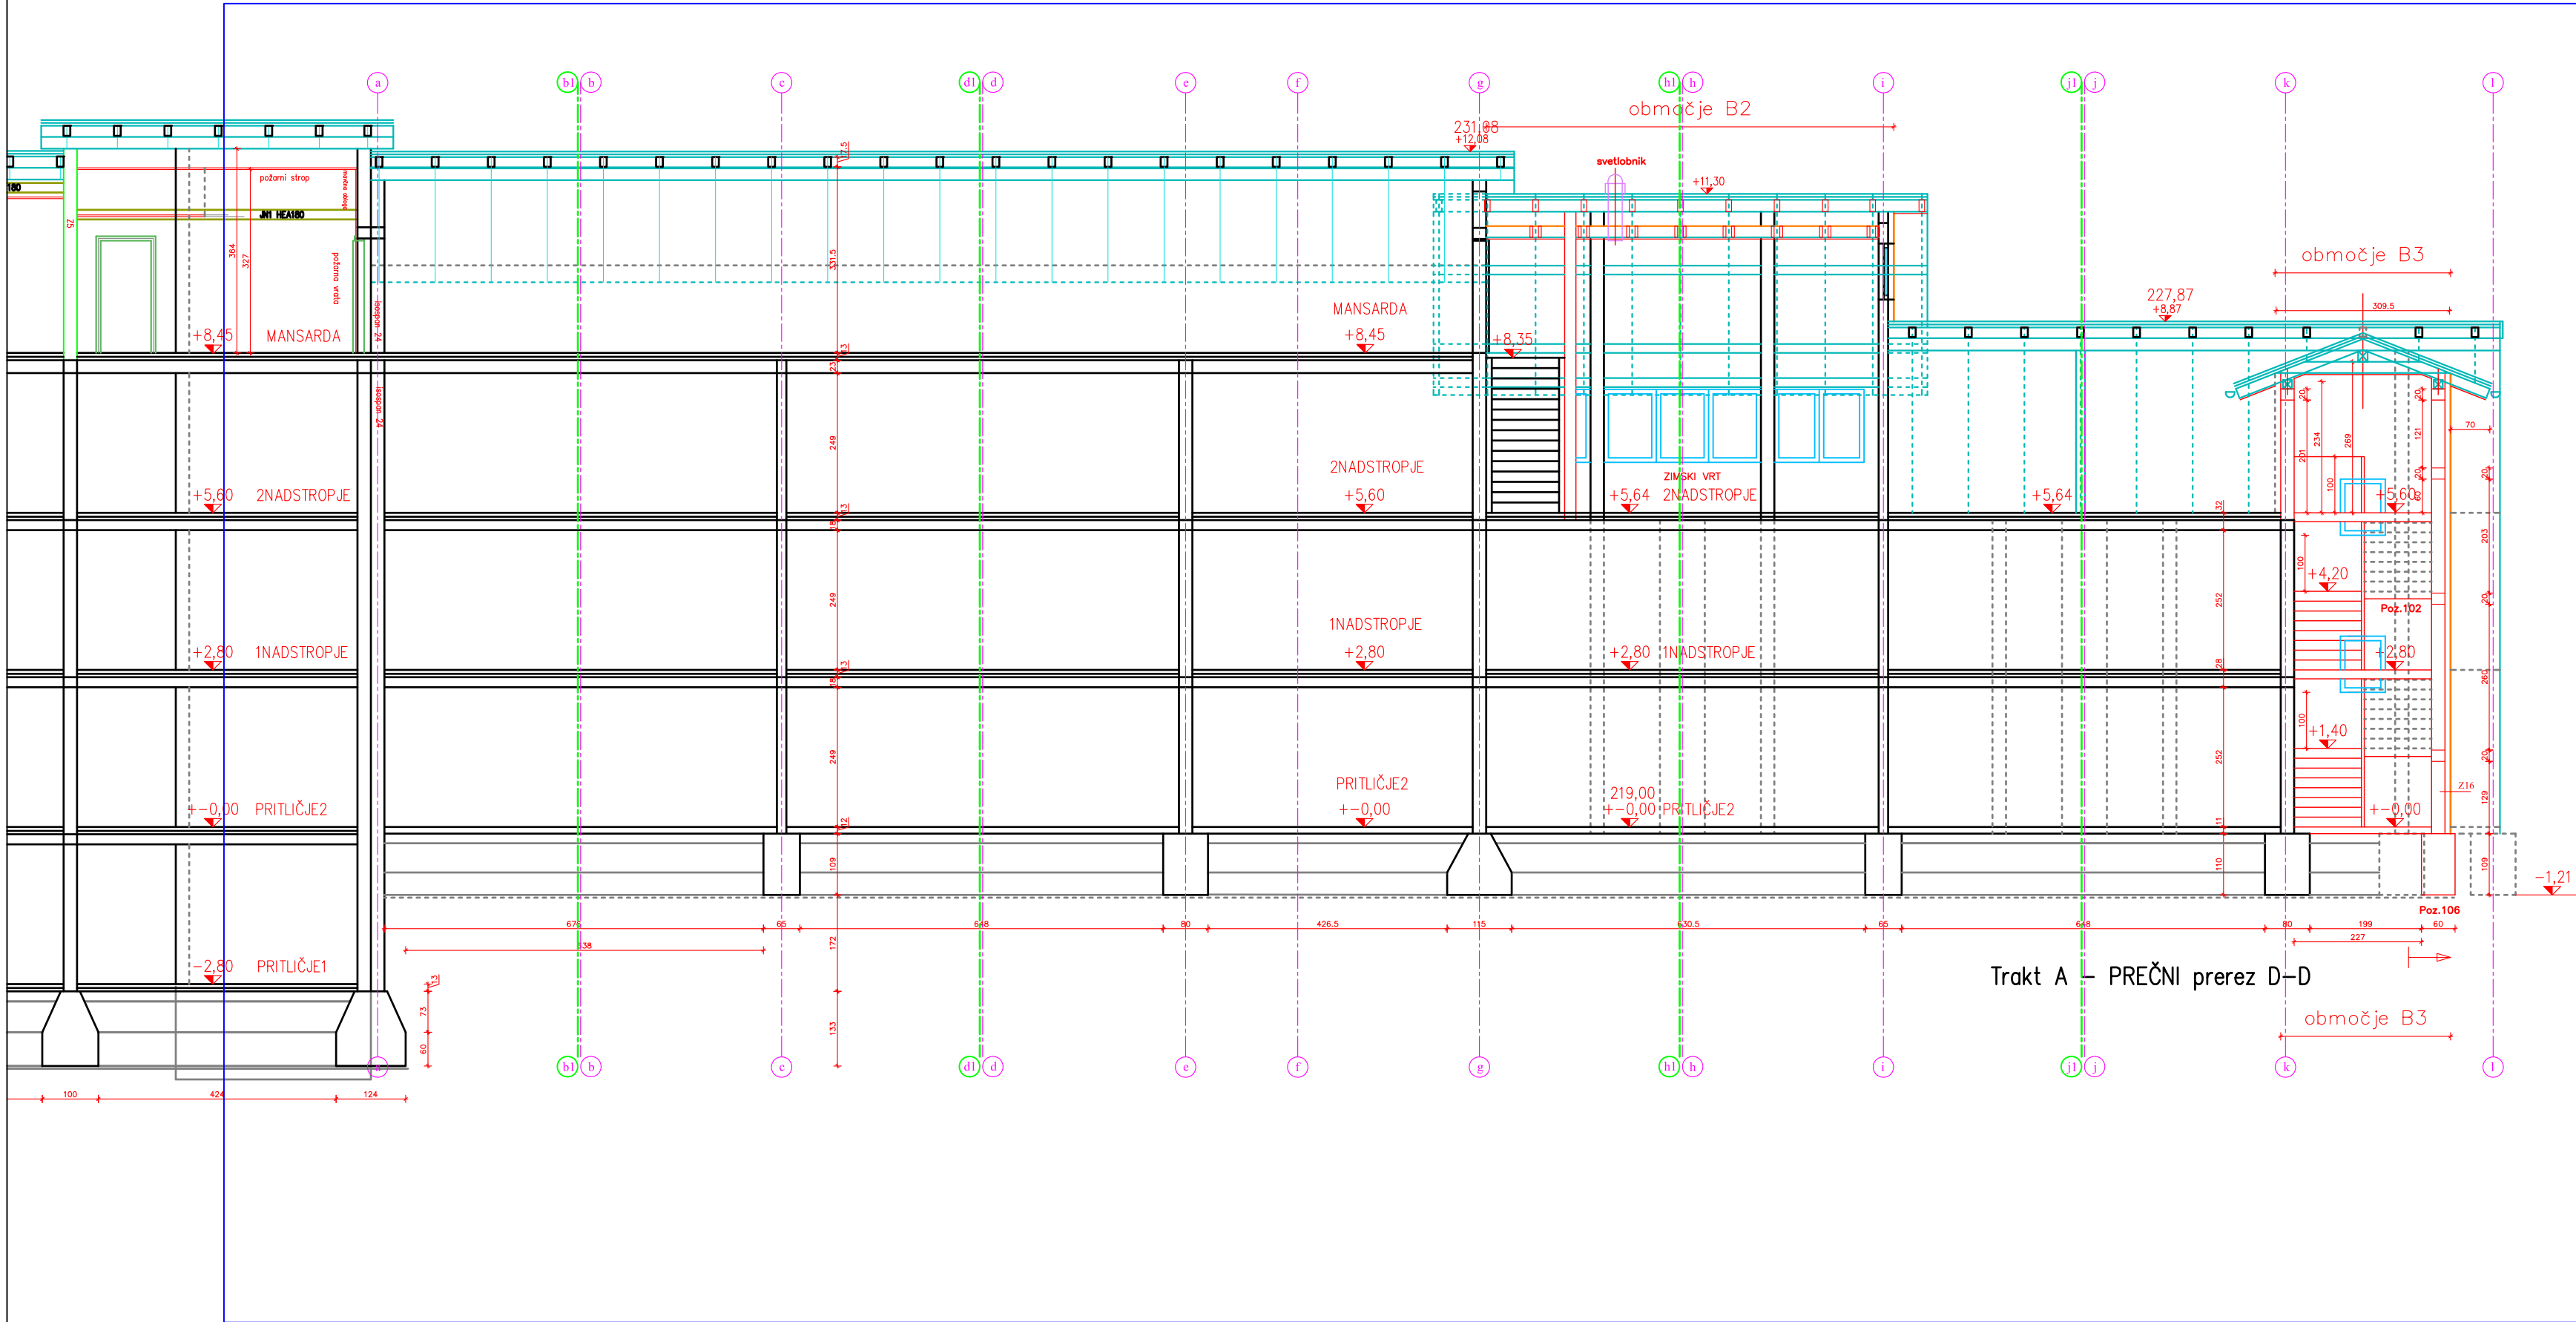

Trakt A – PREČNI prerez D-D

investitor
DOM UPOKOJENCEV PODBRDO
PODBRDO 33
5243 PODBRDO
projektant
MATERIA d.o.o.
Trg Marka Plančiča 11
5250 Solkan
naziv gradnje




DOM UPOKOJENCEV TOLMIN –
REKONSTRUKCIJA TRAKTOV A, C IN D

vodja projekta	identifikacijska številka
Domen Mozetič, u.d.i.a.	ZAPS 1489 PA*
pooblaščen arhitekt	identifikacijska številka
Domen Mozetič, u.d.i.a.	ZAPS 1489 PA*
vrsta projektna dokumentacije	številka projektna dokumentacije
IDZ	158
načrt	številka načrta
0/1 - NAČRT ARHITEKTURE	158-1
risba	

Obstoječe stanje - Trakt A

VZDOLŽNI PREREZ D-D

merilo	številka risbe
M 1:100	2.09
datum	
september 2025	
izdelovalec projekta	
Irena Jesse, u.d.i.a.	
Domen Mozetič, u.d.i.a.	

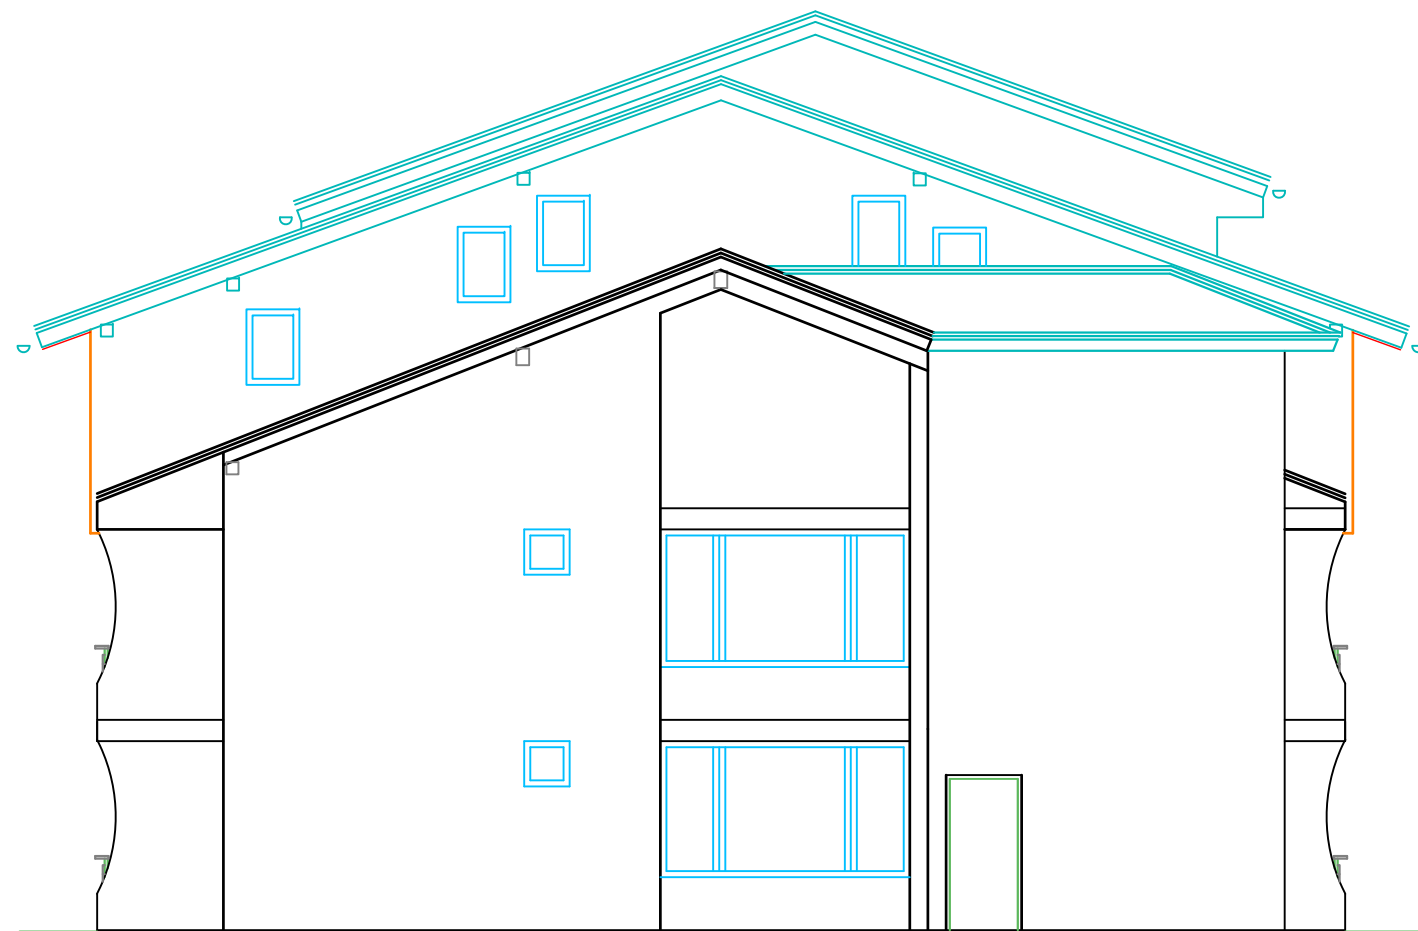

TRAKT-A

Trakt A – Severna FASADA

investitor
DOM UPOKOJENCEV PODBRDO
PODBRDO 33
5243 PODBRDO
projektant
MATERIA d.o.o.
Trg Marka Plenčiča 11
5250 Solkan
naziv gradnje




DOM UPOKOJENCEV TOLMIN –
REKONSTRUKCIJA TRAKTOV A, C IN D

vodja projekta	identifikacijska številka
Domen Mozetič, u.d.i.a.	ZAPS 1489 PA*
pooblaščen arhitekt	identifikacijska številka
Domen Mozetič, u.d.i.a.	ZAPS 1489 PA*
vrsta projektne dokumentacije	številka projektne dokumentacije
IDZ	158
načrt	številka načrta
0/1 - NAČRT ARHITEKTURE	158-1

risba
Obstoječe stanje - Trakt A

SEVERNA FASADA

merilo	številka risbe
M 1:100	2.10
datum	
september 2025	
izdelovalec projekta	
Irena Jesse, u.d.i.a.	
Domen Mozetič, u.d.i.a.	

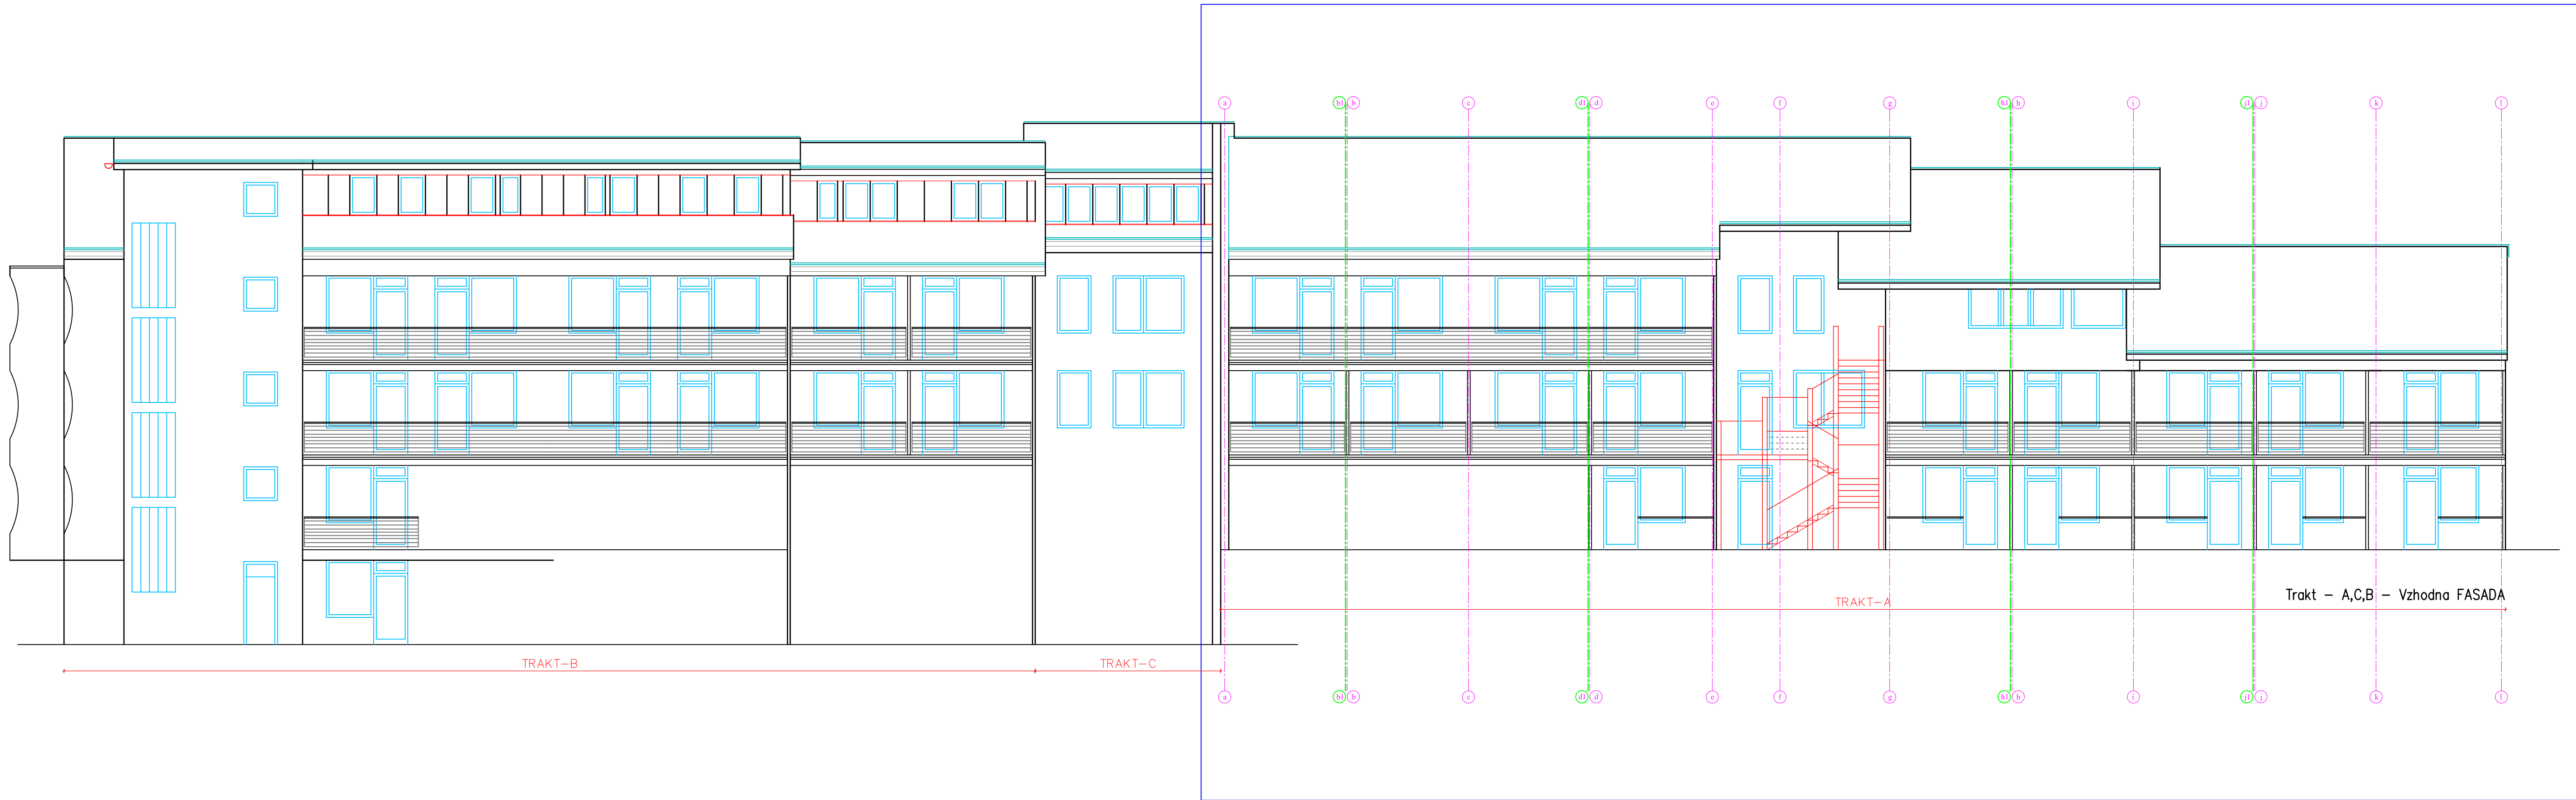

Investitor
DOM UPKOJENCEV PODBRDO
PODBRDO 33
5243 PODBRDO
Projektant
MATERIA d.o.o.
Trg Marka Plančiča 11
5250 Solkan
naziv gradnje



DOM UPKOJENCEV TOLMIN –
REKONSTRUKCIJA TRAKTOV A, C IN D

Vodja projekta
Domen Mozetič, u.d.i.a.

Identifikacijska številka
ZAPS 1489 PA*

Pooblaščen arhitekt
Domen Mozetič, u.d.i.a.

Identifikacijska številka
ZAPS 1489 PA*

Vrsta projektna dokumentacije
IDZ

Številka projektna dokumentacije
158

Nadrt
01 - NAČRT ARHITEKTURE

Številka načrta
158-1

Priloga

Obstoječe stanje - Trakt A

VZHODNA FASADA


Merilo
M 1:100

Številka risbe
2.12

Datum
september 2025

Izdelovalec projekta
Irena Jesse, u.d.i.a.

Domen Mozetič, u.d.i.a.

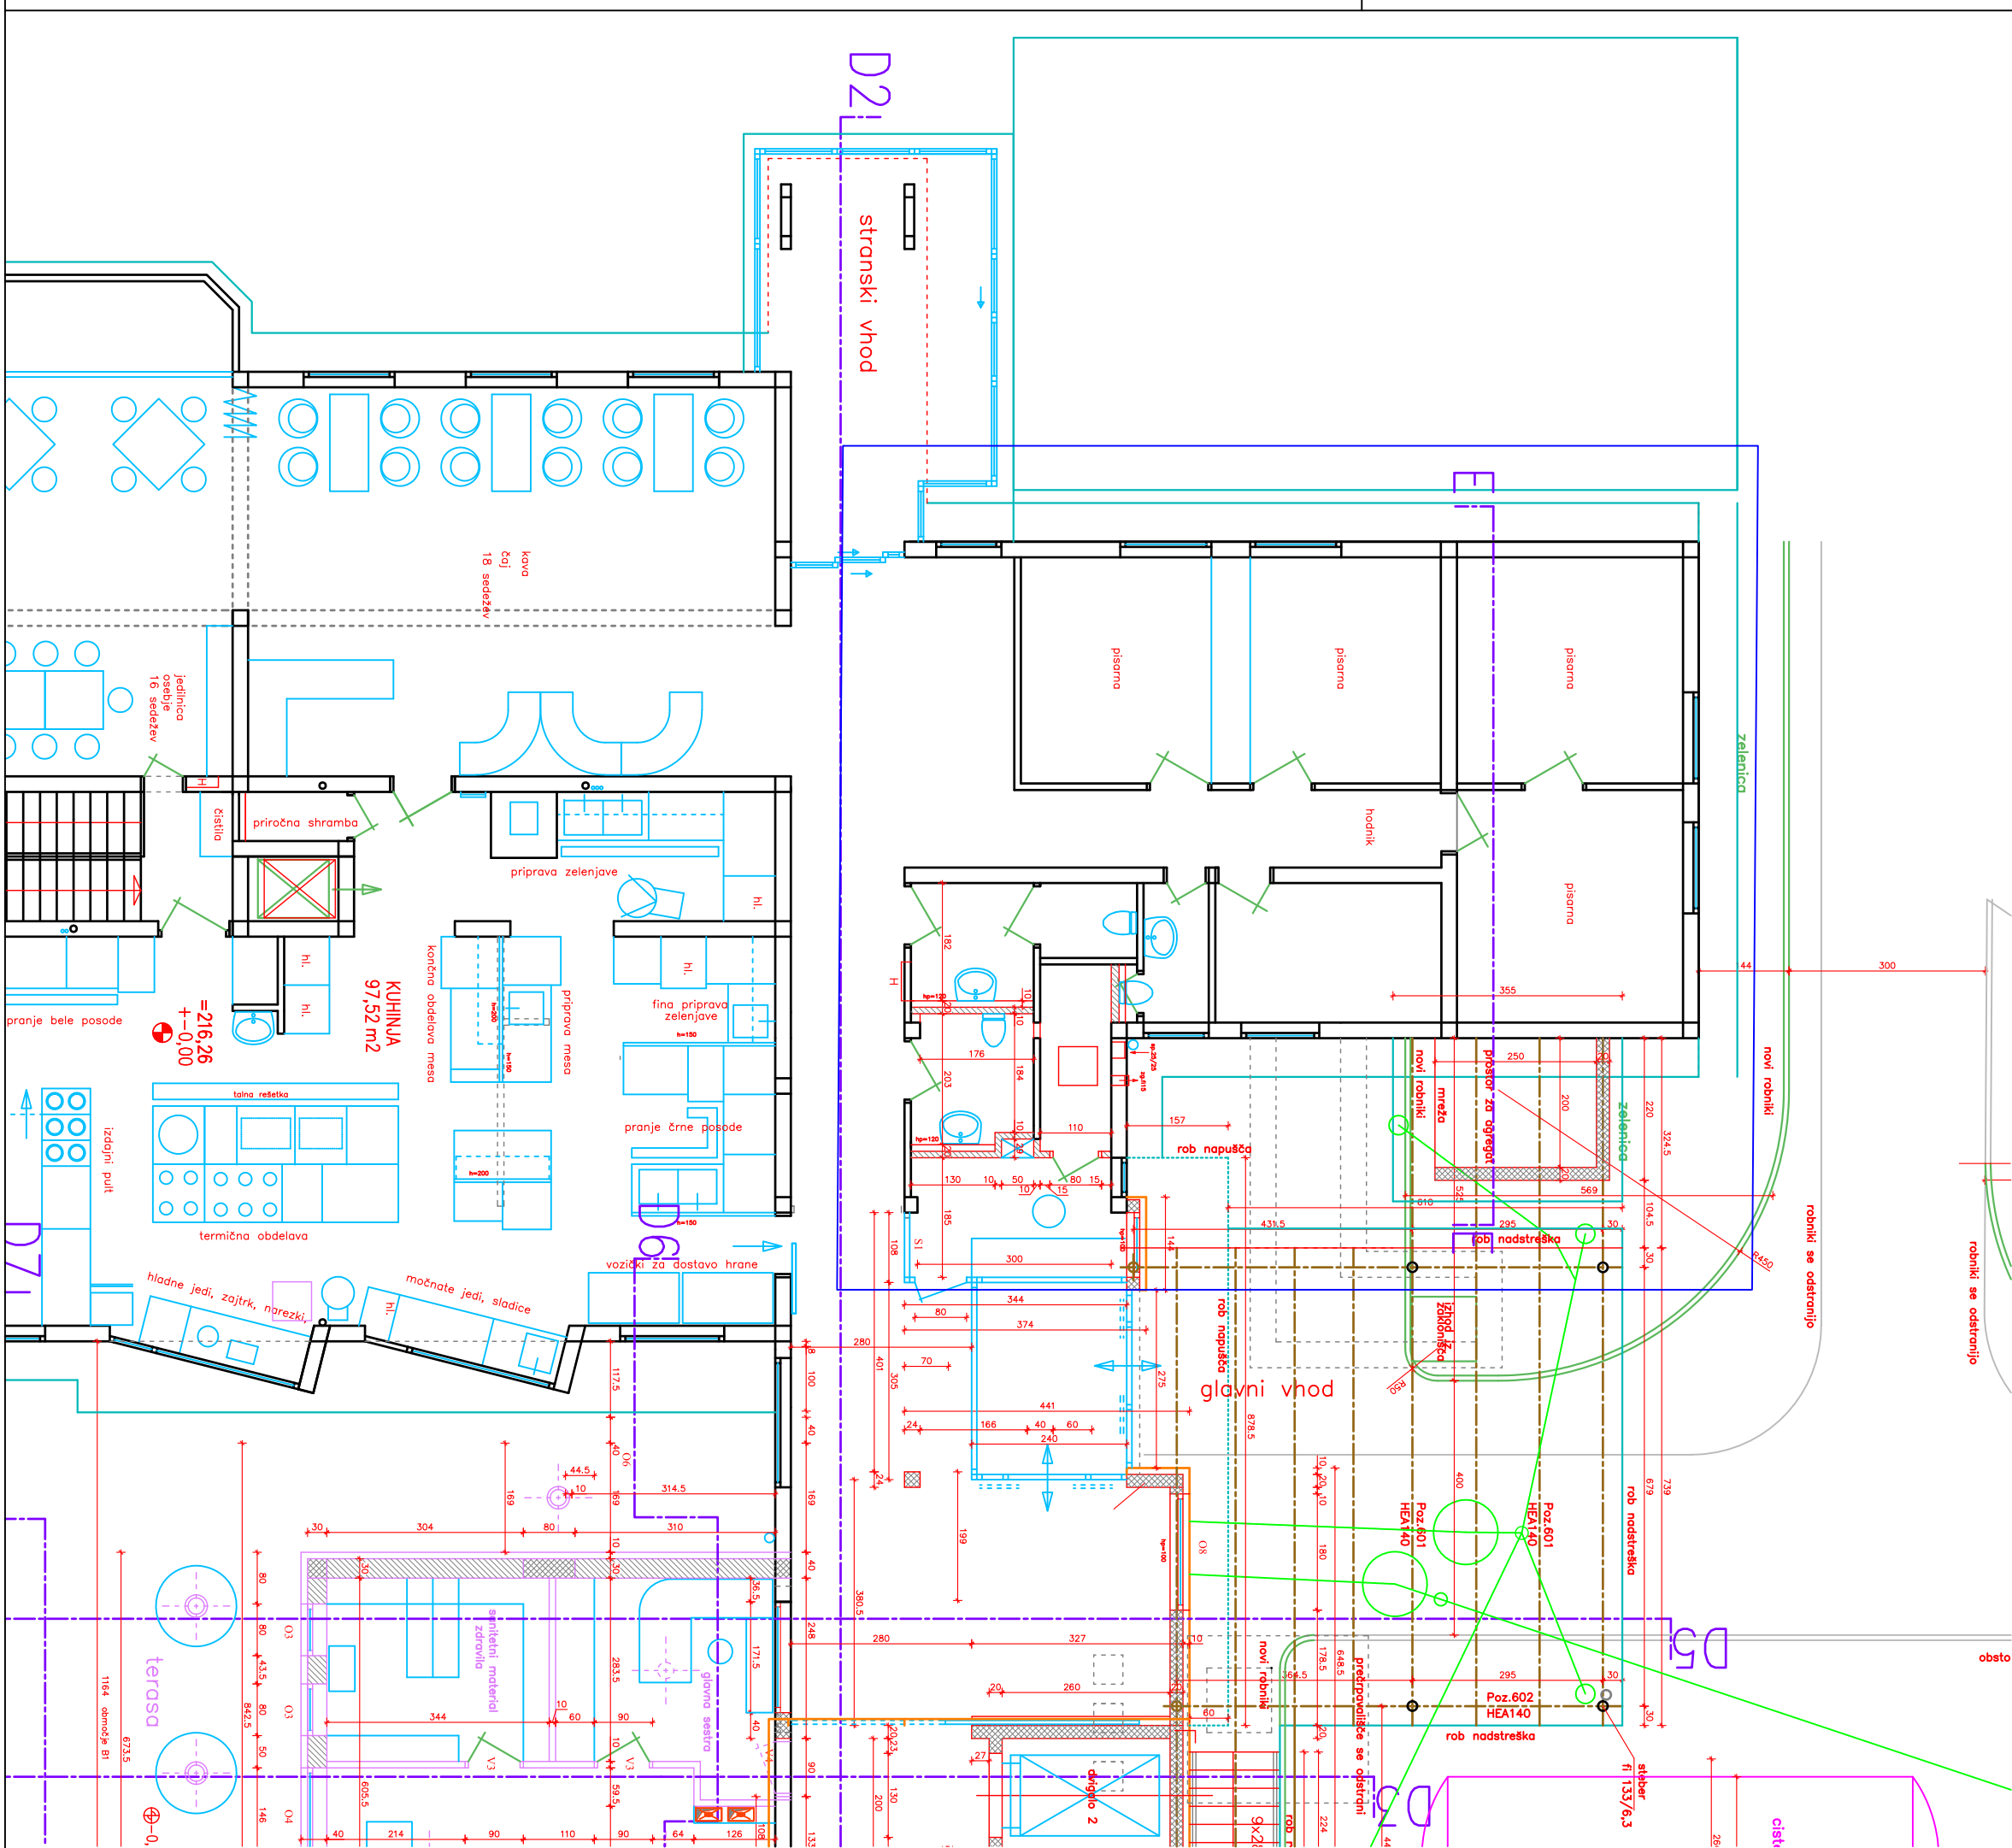

investitor
DOM UPOKOJENCEV PODBRDO
PODBRDO 33
5243 PODBRDO
projektant
MATERIA d.o.o.
Trg Marka Plenčiča 11
5250 Solkan
naziv gradnje


DOM UPOKOJENCEV TOLMIN –
REKONSTRUKCIJA TRAKTOV A, C IN D

vodja projekta	identifikacijska številka
Domen Mozetič, u.d.i.a.	ZAPS 1489 PA*
pooblaščen arhitekt	identifikacijska številka
Domen Mozetič, u.d.i.a.	ZAPS 1489 PA*
vrsta projektne dokumentacije	številka projektne dokumentacije
IDZ	158
načrt	številka načrta
0/1 - NAČRT ARHITEKTURE	158-1

risba
Obstoječe stanje - Trakt C

TLORIS P2

merilo	številka risbe
M 1:100	3.01
datum	
september 2025	
izdelovalec projekta	
Irena Jesse, u.d.i.a.	
Domen Mozetič, u.d.i.a.	

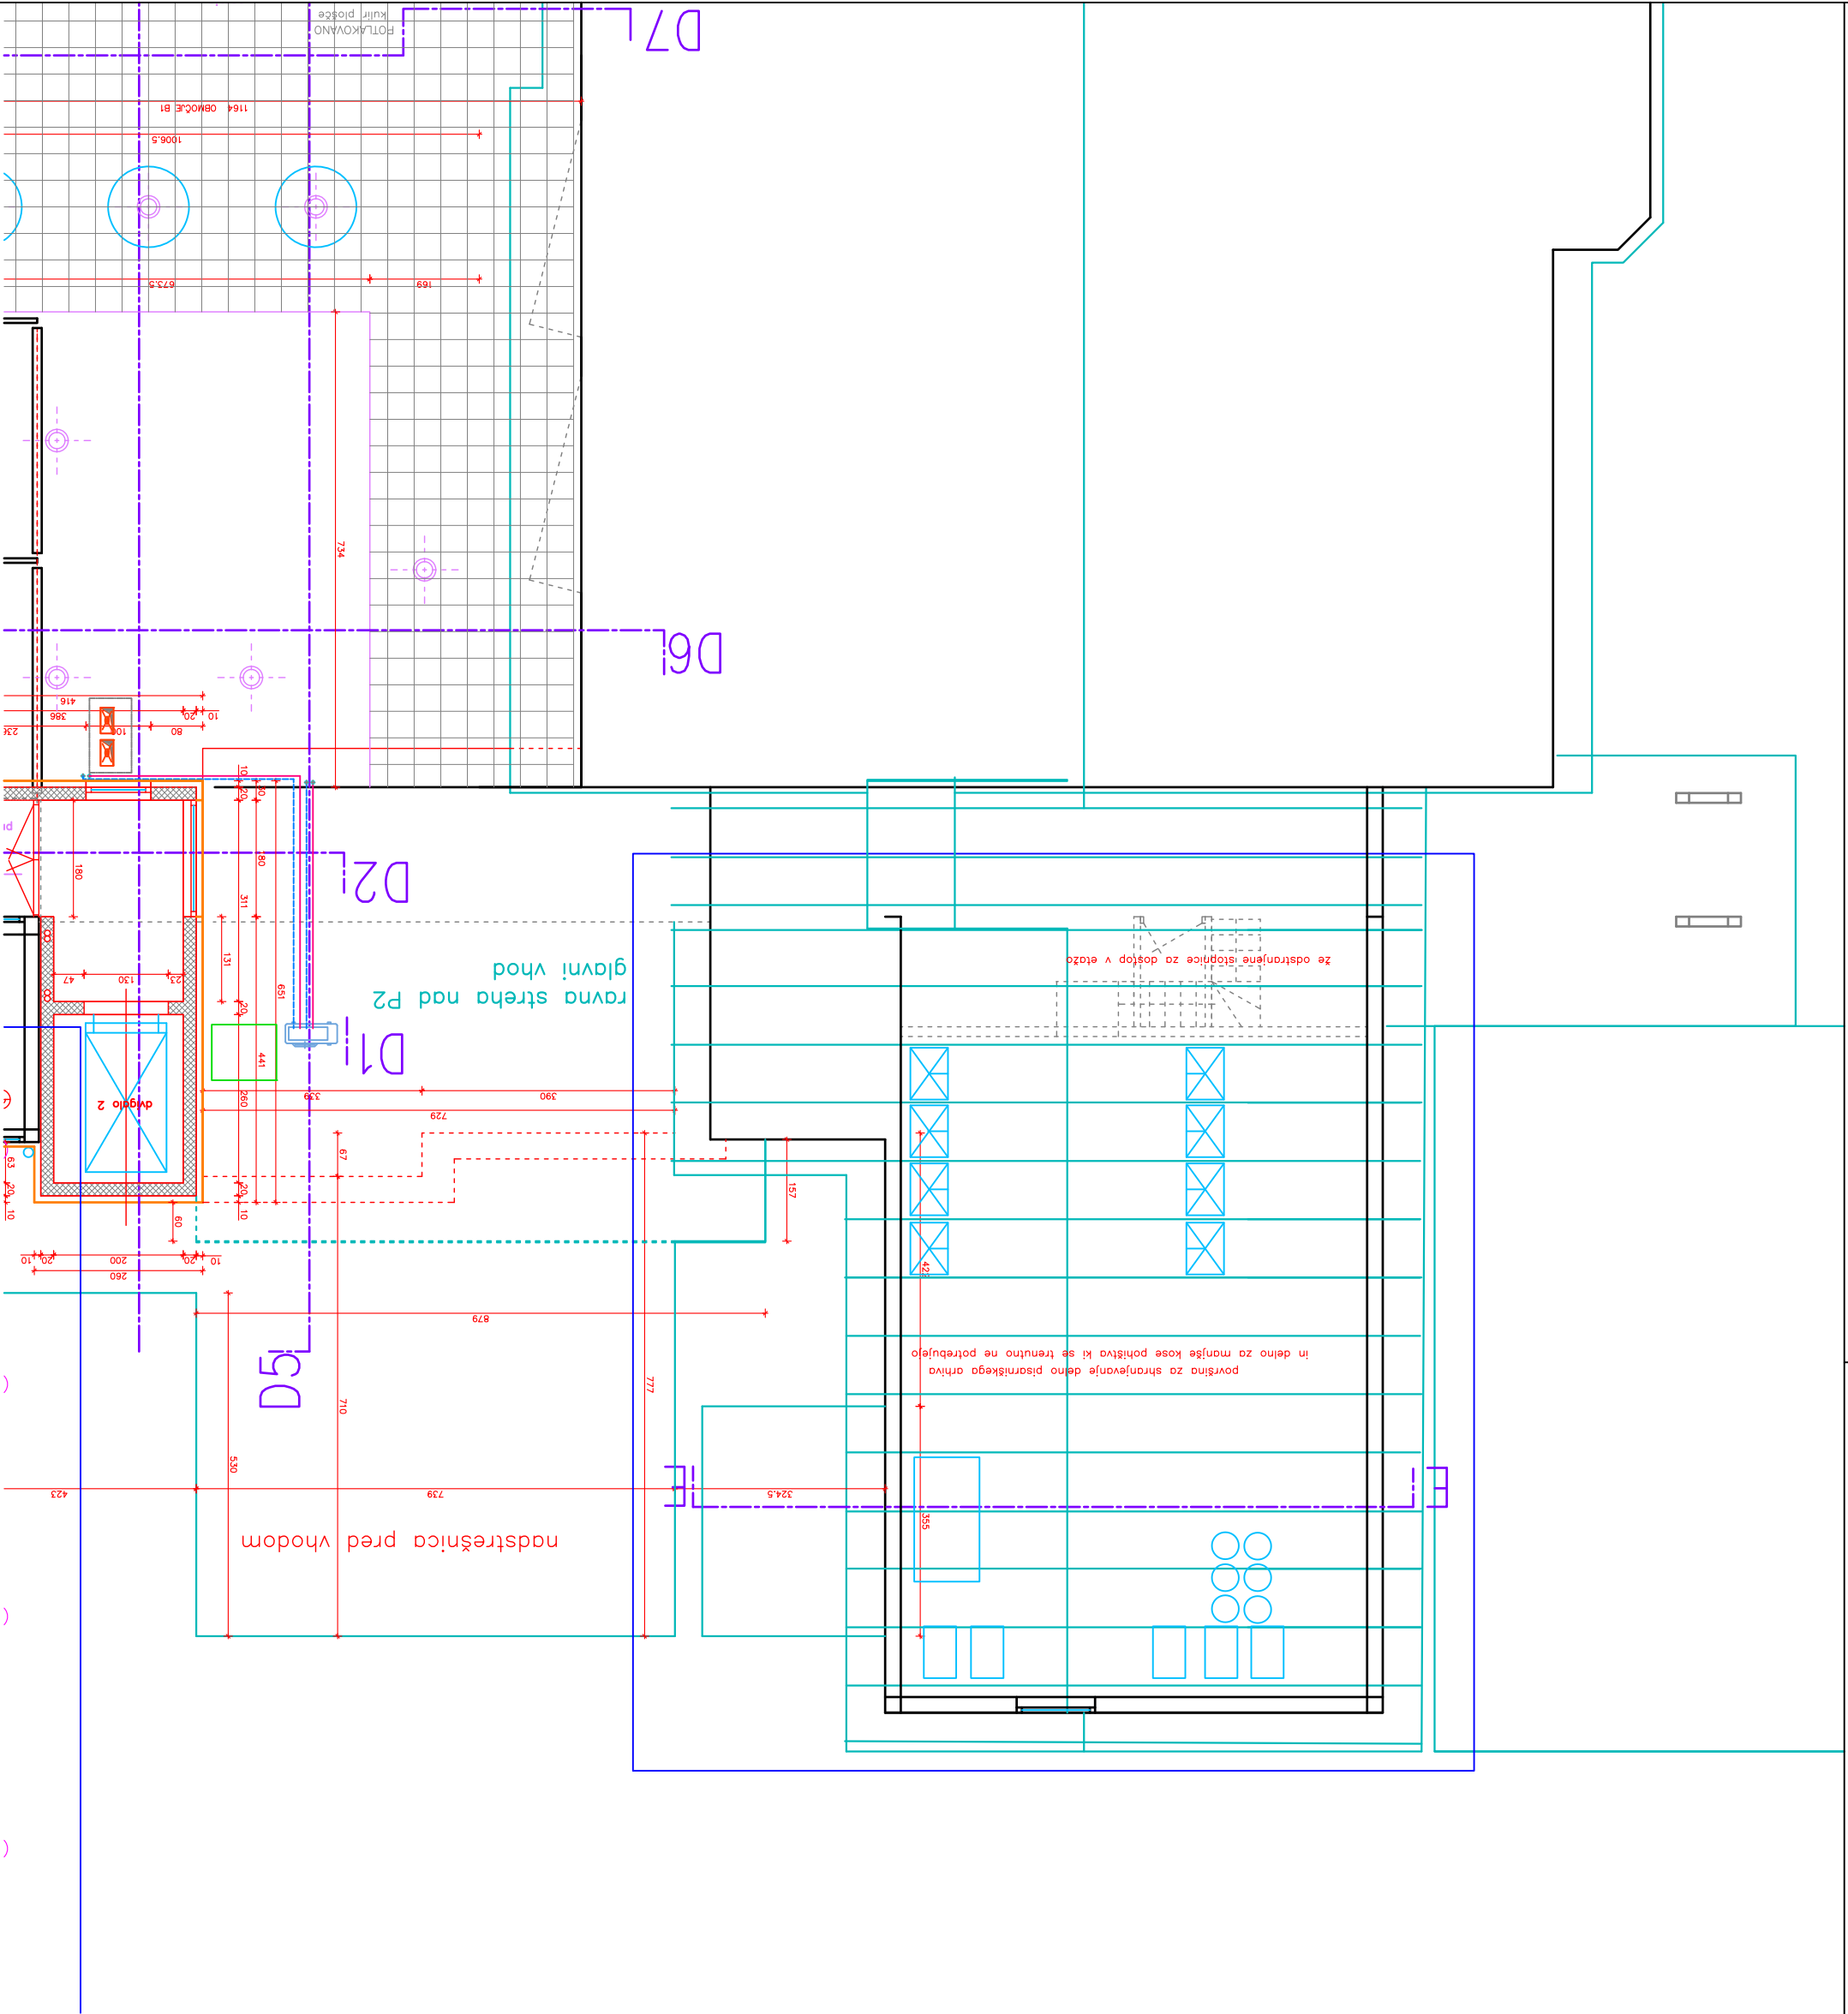

Investitor
DOM UPKOJENCEV PODBRDO
PODBRDO 33
5243 PODBRDO

Projektant
MATERIA d.o.o.
Trg Marka Plančiča 11
5250 Solkan

Ime projekta
DOM UPKOJENCEV TOLMIN –
REKONSTRUKCIJA TRAKTOV A, C IN D



Vodja projekta
Domen Mozetič, i.d.l.a.

Poslovalni arhitekt
Domen Mozetič, i.d.l.a.

VRSTA PROJEKTA
0/1 - NAČRT ARHITEKTURE

IDZ
158

načrt
158-1

Obstoječe stanje - Trakt C

TLORIS 1.N


merilo
M 1:100

datum
september 2025

izdelovalec projekta
Irena Jesse, i.d.l.a.


izdelovalec projekta
Domen Mozetič, i.d.l.a.

3.02

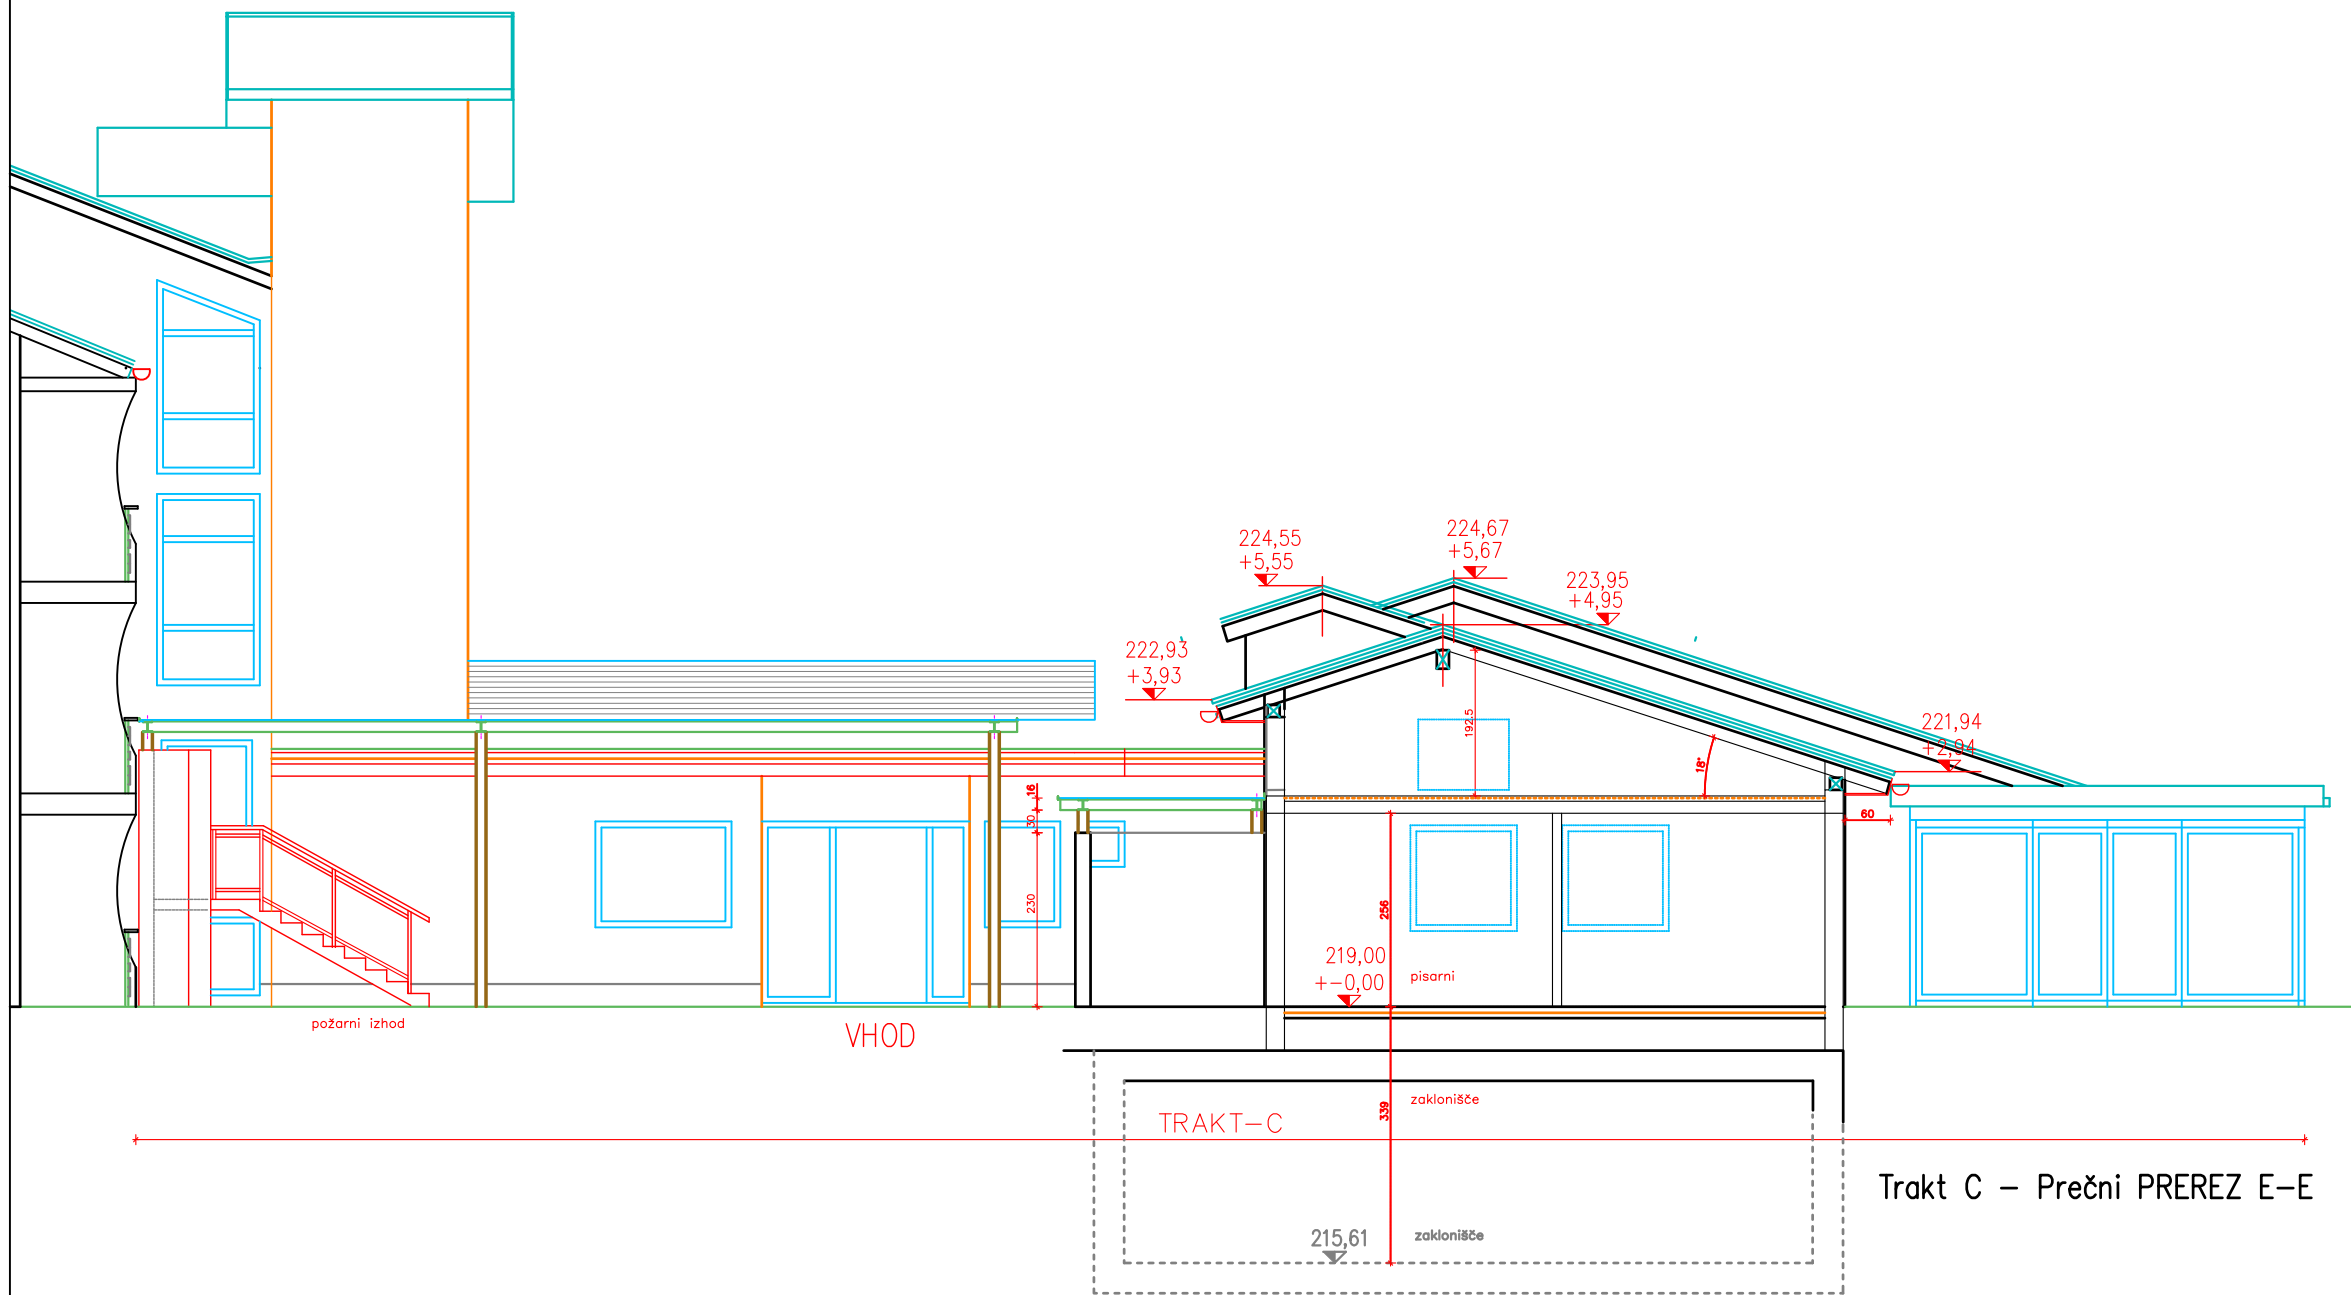

investitor	DOM UPOKOJENCEV PODBRDO	
PODBRDO 33		
5243 PODBRDO		
projektant	MATERIA d.o.o.	
Trg Marka Plenčiča 11		
5250 Solkan		
naziv gradnje	DOM UPOKOJENCEV TOLMIN –	
REKONSTRUKCIJA TRAKTOV A, C IN D		
vodja projekta	Domen Mozetič, u.d.i.a.	identifikacijska številka
pooblaščen arhitekt	Domen Mozetič, u.d.i.a.	identifikacijska številka
vrsta projektne dokumentacije	IDZ	številka projektne dokumentacije
načrt	0/1 - NAČRT ARHITEKTURE	številka načrta
risba		
Obstoječe stanje - Trakt C		

merilo	številka risbe
M 1:100	3.03
datum	
september 2025	
izdelovalec projekta	
Irena Jesse, u.d.i.a.	
Domen Mozetič, u.d.i.a.	

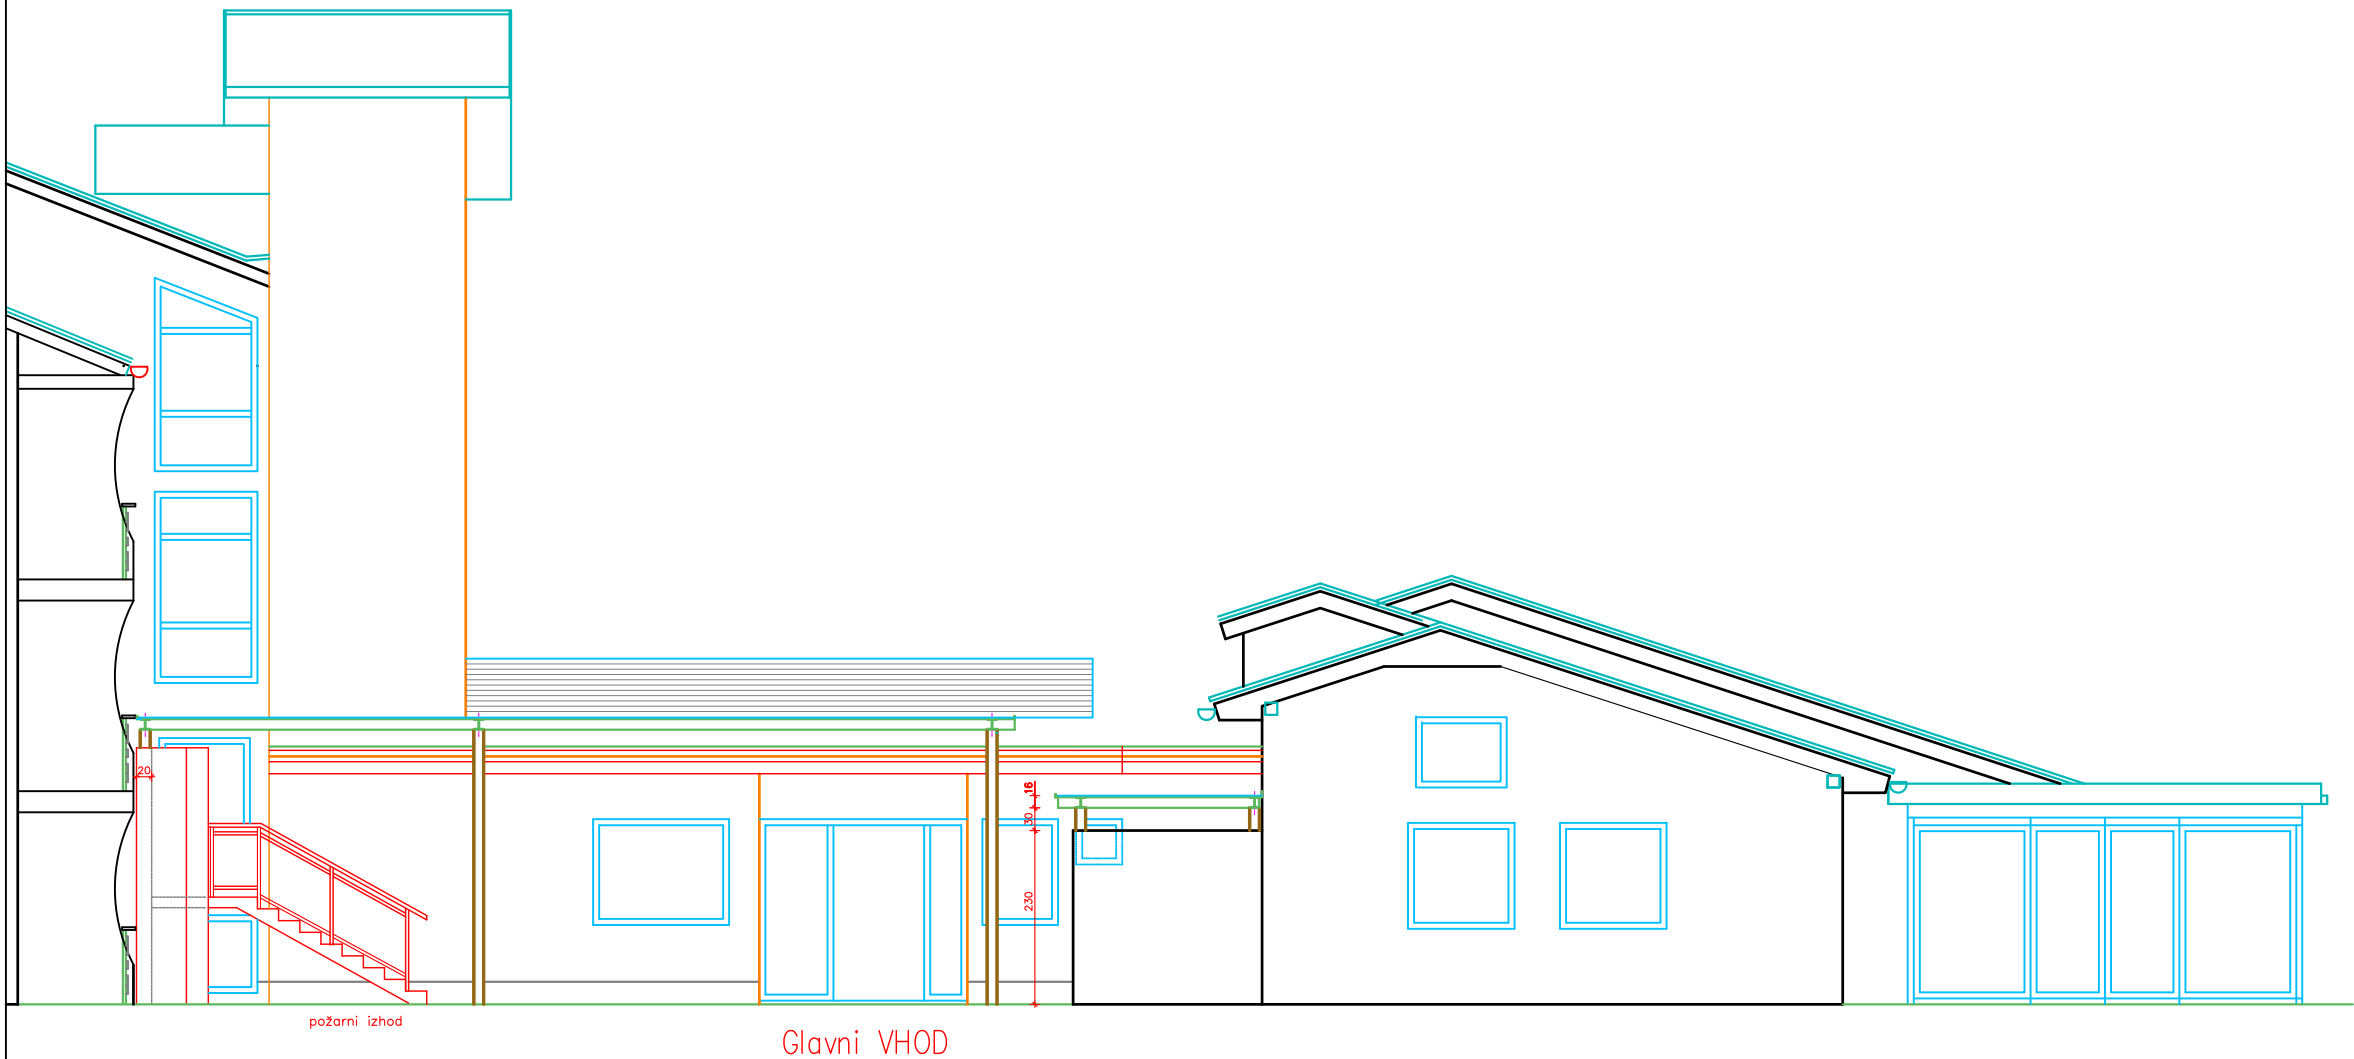

Glavni VHOD

TRAKT-C

Trakt C – Severna FASADA

investitor	DOM UPOKOJENCEV PODBRDO
	PODBRDO 33
	5243 PODBRDO
projektant	MATERIA d.o.o.
	Trg Marka Plenčiča 11
	5250 Solkan
naziv gradnje	DOM UPOKOJENCEV TOLMIN –
	REKONSTRUKCIJA TRAKTOV A, C IN D




vodja projekta	identifikacijska številka
Domen Mozetič, u.d.i.a.	ZAPS 1489 PA*
pooblaščen arhitekt	identifikacijska številka
Domen Mozetič, u.d.i.a.	ZAPS 1489 PA*
vrsta projektne dokumentacije	številka projektne dokumentacije
IDZ	158
načrt	številka načrta
0/1 - NAČRT ARHITEKTURE	158-1

risba
Obstoječe stanje - Trakt C

SEVERNA FASADA

merilo	številka risbe
M 1:100	3.04
datum	
september 2025	
izdelovalec projekta	
Irena Jesse, u.d.i.a.	
Domen Mozetič, u.d.i.a.	

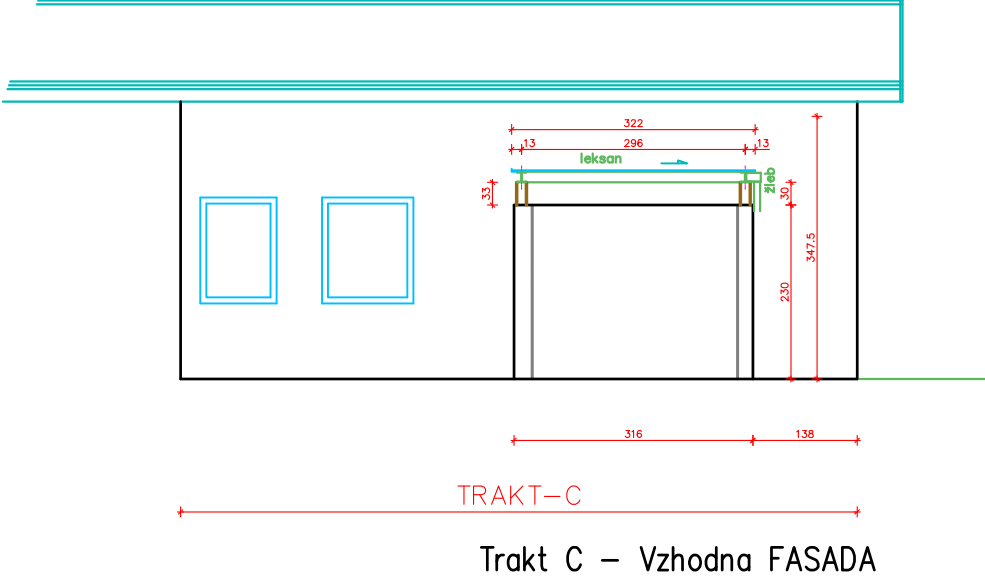

investitor
DOM UPKOJENCEV PODBRDO
PODBRDO 33
5243 PODBRDO
projektant
MATERIA d.o.o.
Trg Marka Plenčiča 11
5250 Solkan
naziv gradnje




DOM UPKOJENCEV TOLMIN –
REKONSTRUKCIJA TRAKTOV A, C IN D

vodja projekta	identifikacijska številka
Domen Mozetič, u.d.i.a.	ZAPS 1489 PA*
pooblaščen arhitekt	identifikacijska številka
Domen Mozetič, u.d.i.a.	ZAPS 1489 PA*
vrsta projektne dokumentacije	številka projektne dokumentacije
IDZ	158
načrt	številka načrta
0/1 - NAČRT ARHITEKTURE	158-1

risba
Obstoječe stanje - Trakt C

VZHODNA FASADA

merilo	številka risbe
M 1:100	3.05
datum	
september 2025	
izdelovalec projekta	
Irena Jesse, u.d.i.a.	
Domen Mozetič, u.d.i.a.	

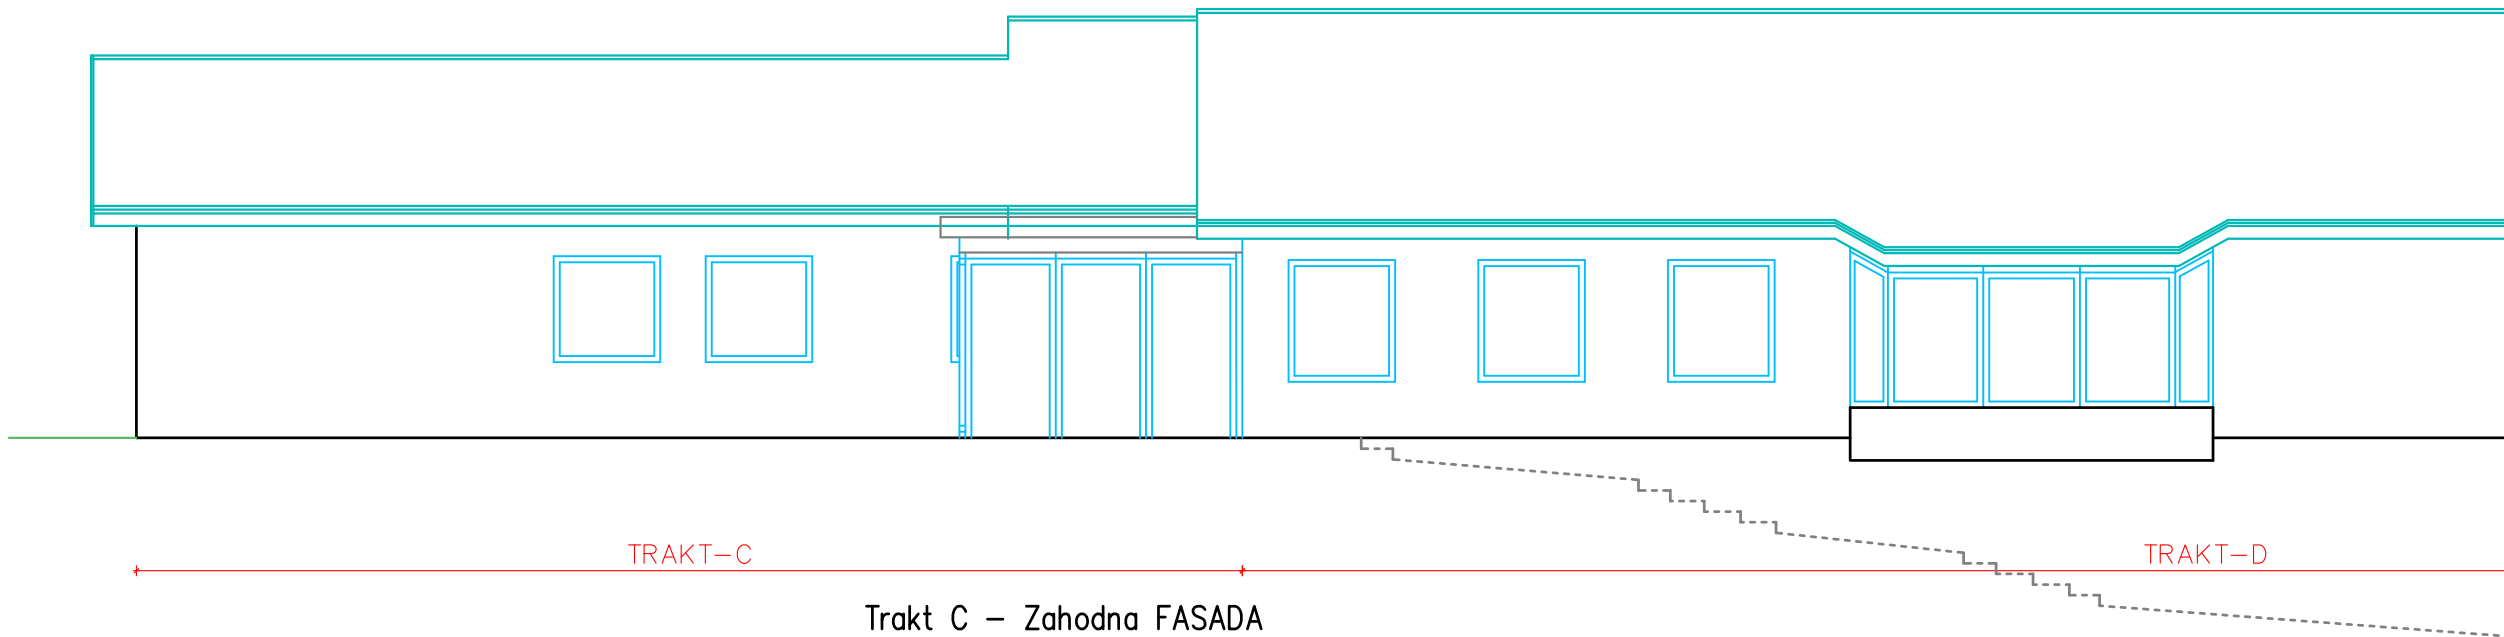

Trakt C – Zahodna FASADA

investitor
DOM UPOKOJENCEV PODBRDO
PODBRDO 33
5243 PODBRDO
projektant
MATERIA d.o.o.
Trg Marka Plančiča 11
5250 Solkan
naziv gradnje




DOM UPOKOJENCEV TOLMIN –
REKONSTRUKCIJA TRAKTOV A, C IN D

vodja projekta	identifikacijska številka
Domen Mozetič, u.d.i.a.	ZAPS 1489 PA*
pooblaščen arhitekt	identifikacijska številka
Domen Mozetič, u.d.i.a.	ZAPS 1489 PA*
vrsta projektne dokumentacije	številka projektne dokumentacije
IDZ	158
načrt	številka načrta
0/1 - NAČRT ARHITEKTURE	158-1

risba
Obstoječe stanje - Trakt C

ZAHODNA FASADA

merilo	številka risbe
M 1:100	3.06
datum	
september 2025	
izdelovalec projekta	
Irena Jesse, u.d.i.a.	
Domen Mozetič, u.d.i.a.	

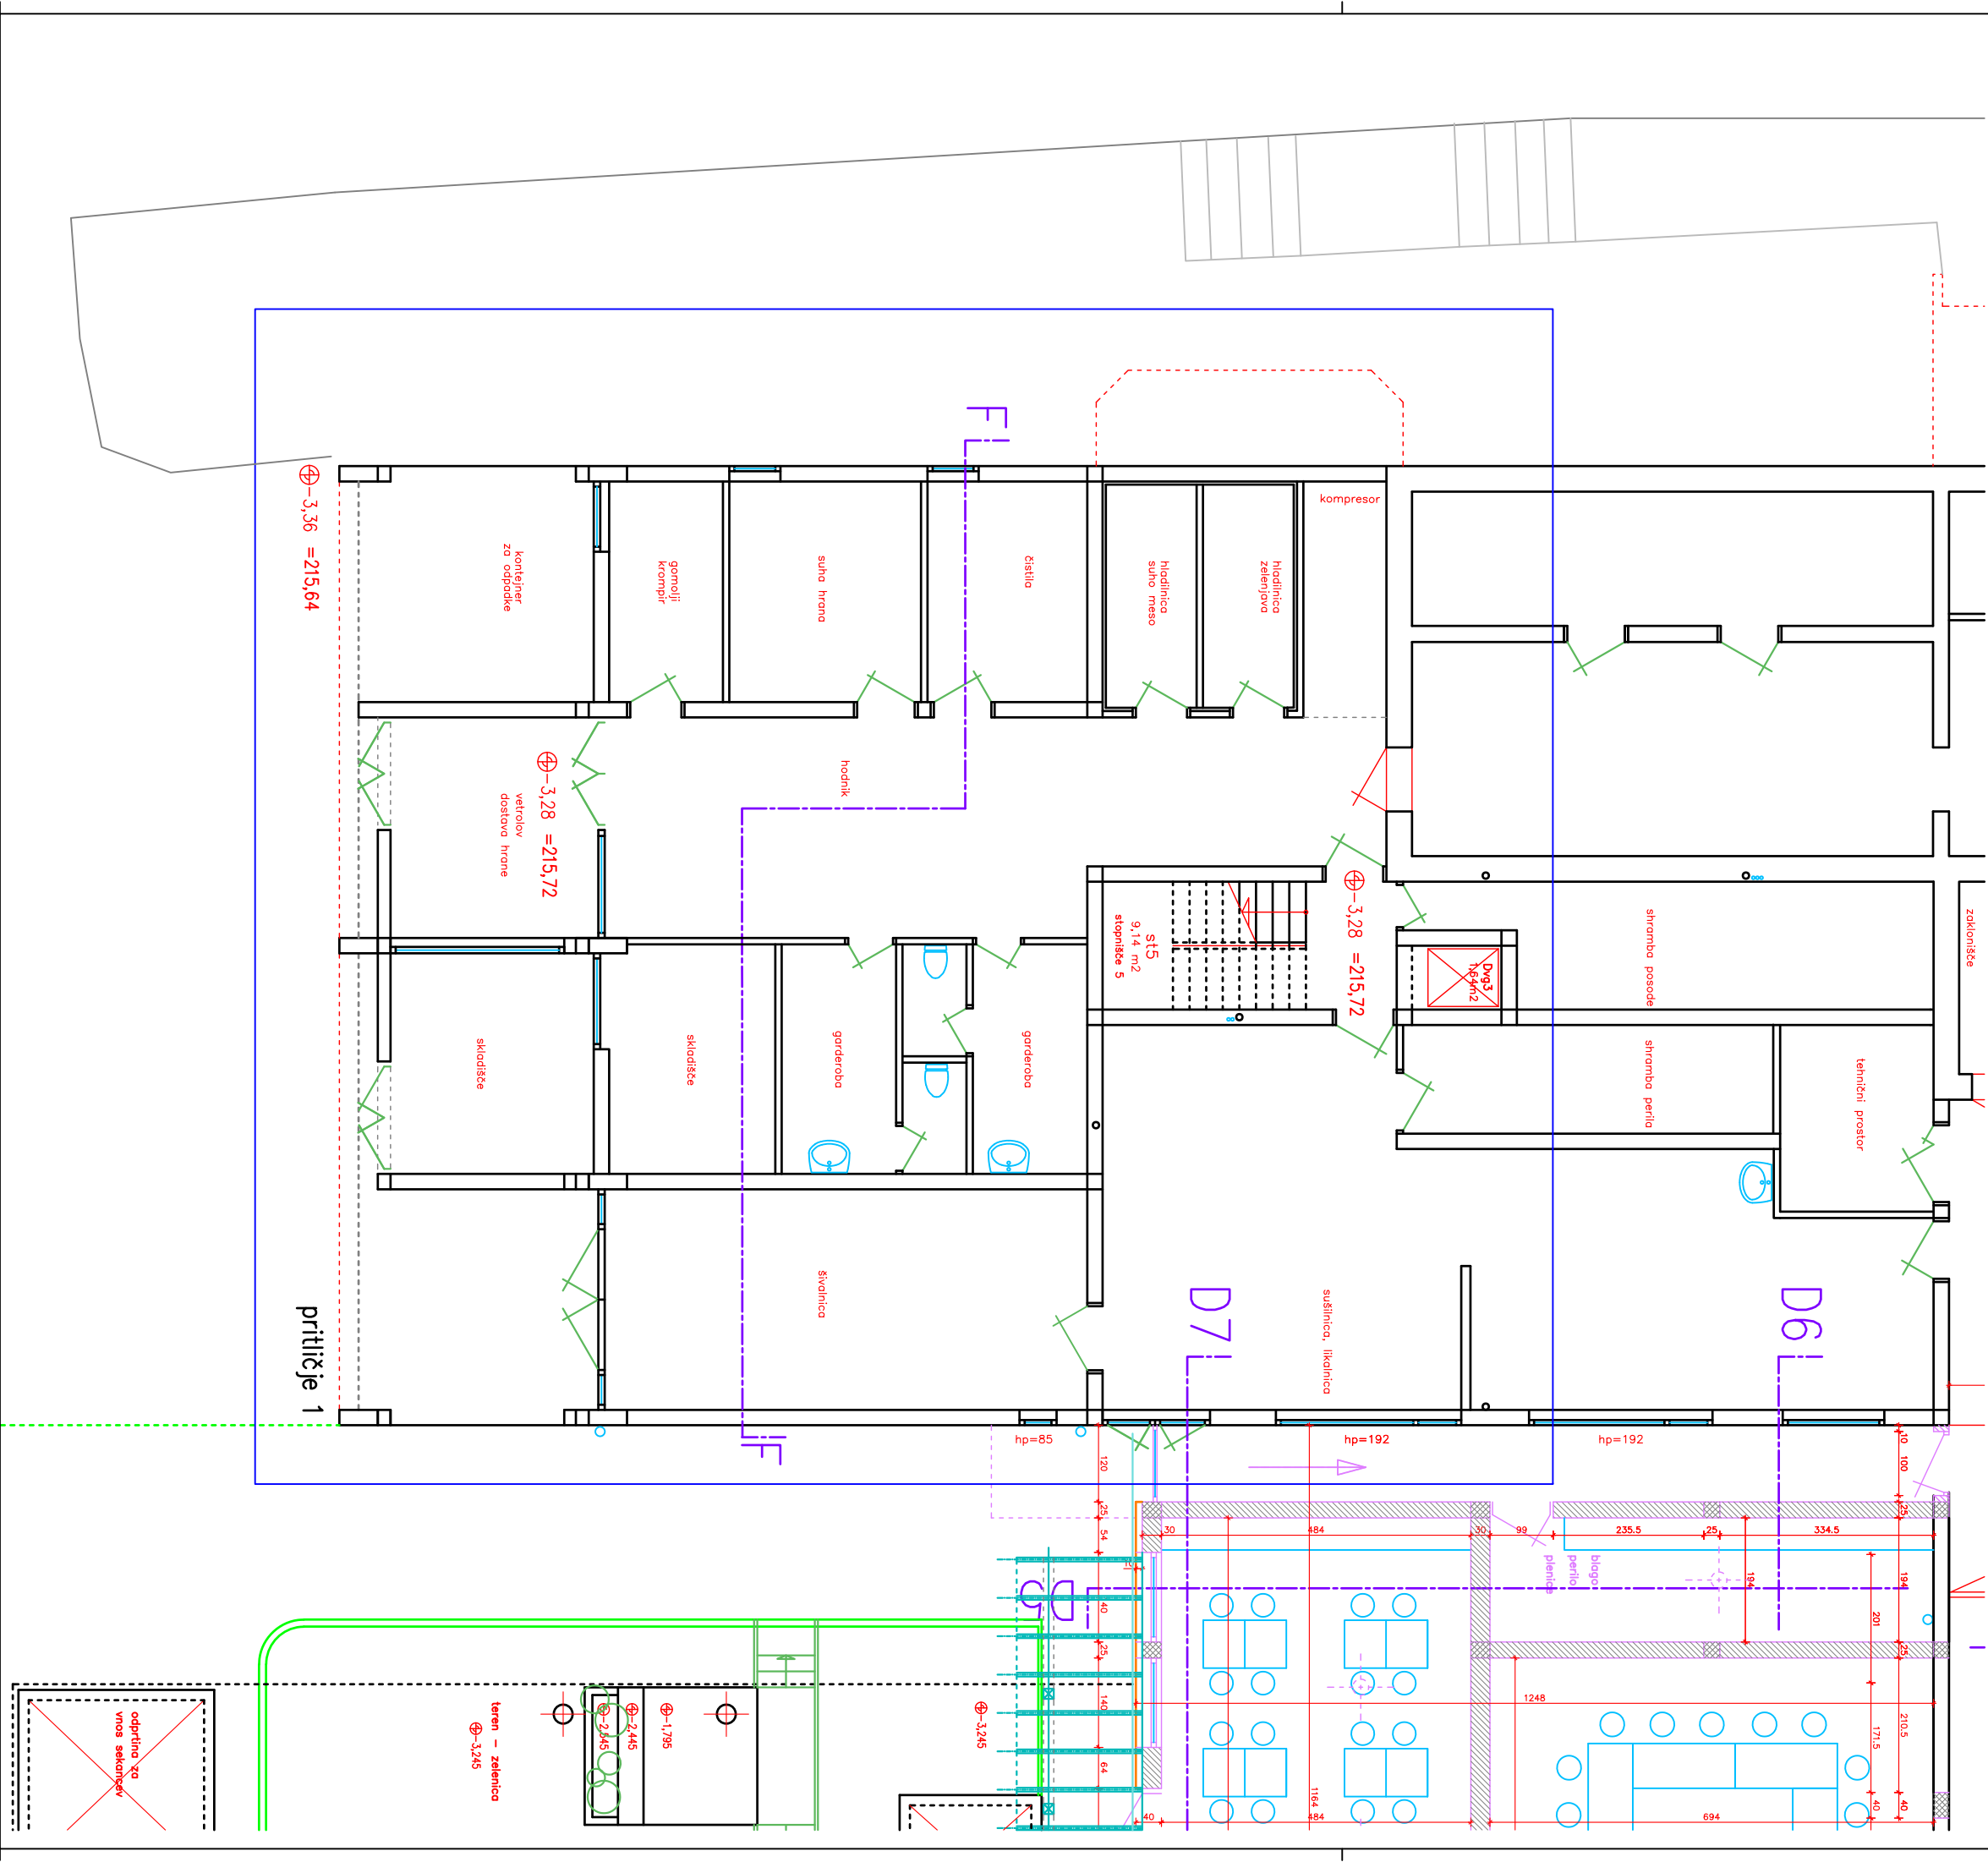

investitor

DOM UPOKOJENCEV PODBRDO

PODBRDO 33

5243 PODBRDO

projektant

MATERIA d.o.o.

Trg Marka Plenčiča 11

5250 Solkan

naziv gradnje

DOM UPOKOJENCEV TOLMIN –

REKONSTRUKCIJA TRAKTOV A, C IN D

vodja projekta

Domèn Mozetič, u.d.i.a.

pooblaščen arhitekt

Domèn Mozetič, u.d.i.a.

vrsta projektne dokumentacije

IDZ

načrt

0/1 - NAČRT ARHITEKTURE

risba

Obstoječe stanje - Trakt D

identifikacijska številka

ZAPS 1489 PA*

identifikacijska številka

ZAPS 1489 PA*

številka projektne dokumentacije

158

številka načrta

158-1

merilo

M 1:100

datum

september 2025


izdelovalec projekta


Irena Jesse, u.d.i.a.

Domèn Mozetič, u.d.i.a.

številka risbe

4.01

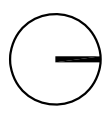

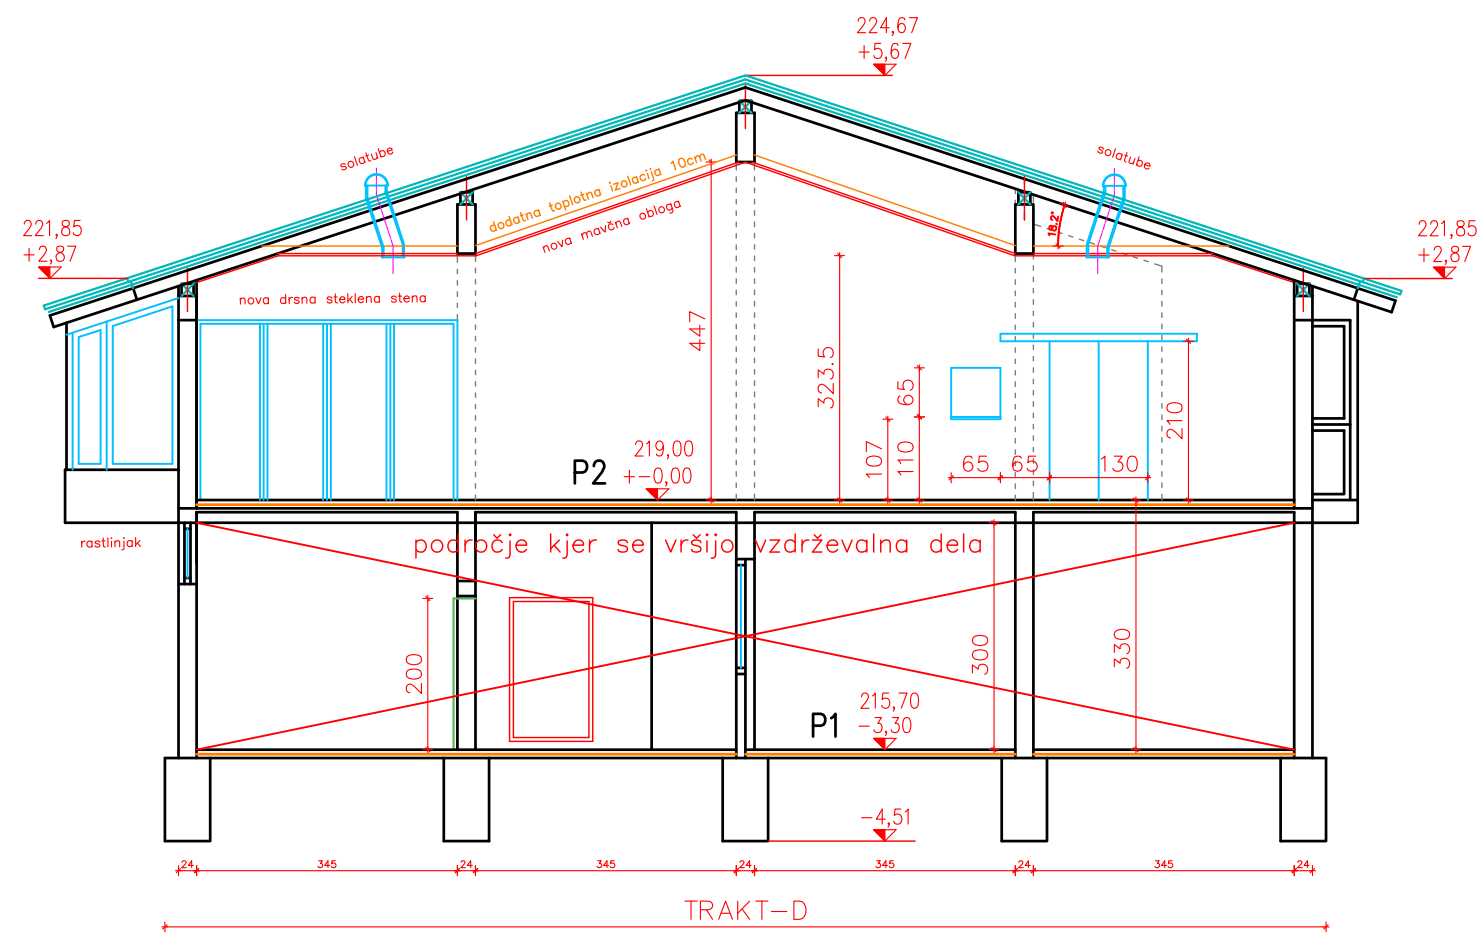


Trakt D – PREČNI prerez F–F

investitor	DOM UPOKOJENCEV PODBRDO	
PODBRDO 33		
5243 PODBRDO		
projektant	MATERIA d.o.o.	
Trg Marka Plenčiča 11		
5250 Solkan		
naziv gradnje	DOM UPOKOJENCEV TOLMIN –	
	REKONSTRUKCIJA TRAKTOV A, C IN D	
vodja projekta	identifikacijska številka	
Domen Mozetič, u.d.i.a.	ZAPS 1489 PA*	
pooblaščen arhitekt	identifikacijska številka	
Domen Mozetič, u.d.i.a.	ZAPS 1489 PA*	
vrsta projektne dokumentacije	številka projektne dokumentacije	
IDZ	158	
načrt	številka načrta	
0/1 - NAČRT ARHITEKTURE	158-1	
risba		
Obstoječe stanje - Trakt D		

PREREZ F-F

merilo	številka risbe
M 1:100	4.02
datum	
september 2025	
izdelovalec projekta	
Irena Jesse, u.d.i.a.	
Domen Mozetič, u.d.i.a.	

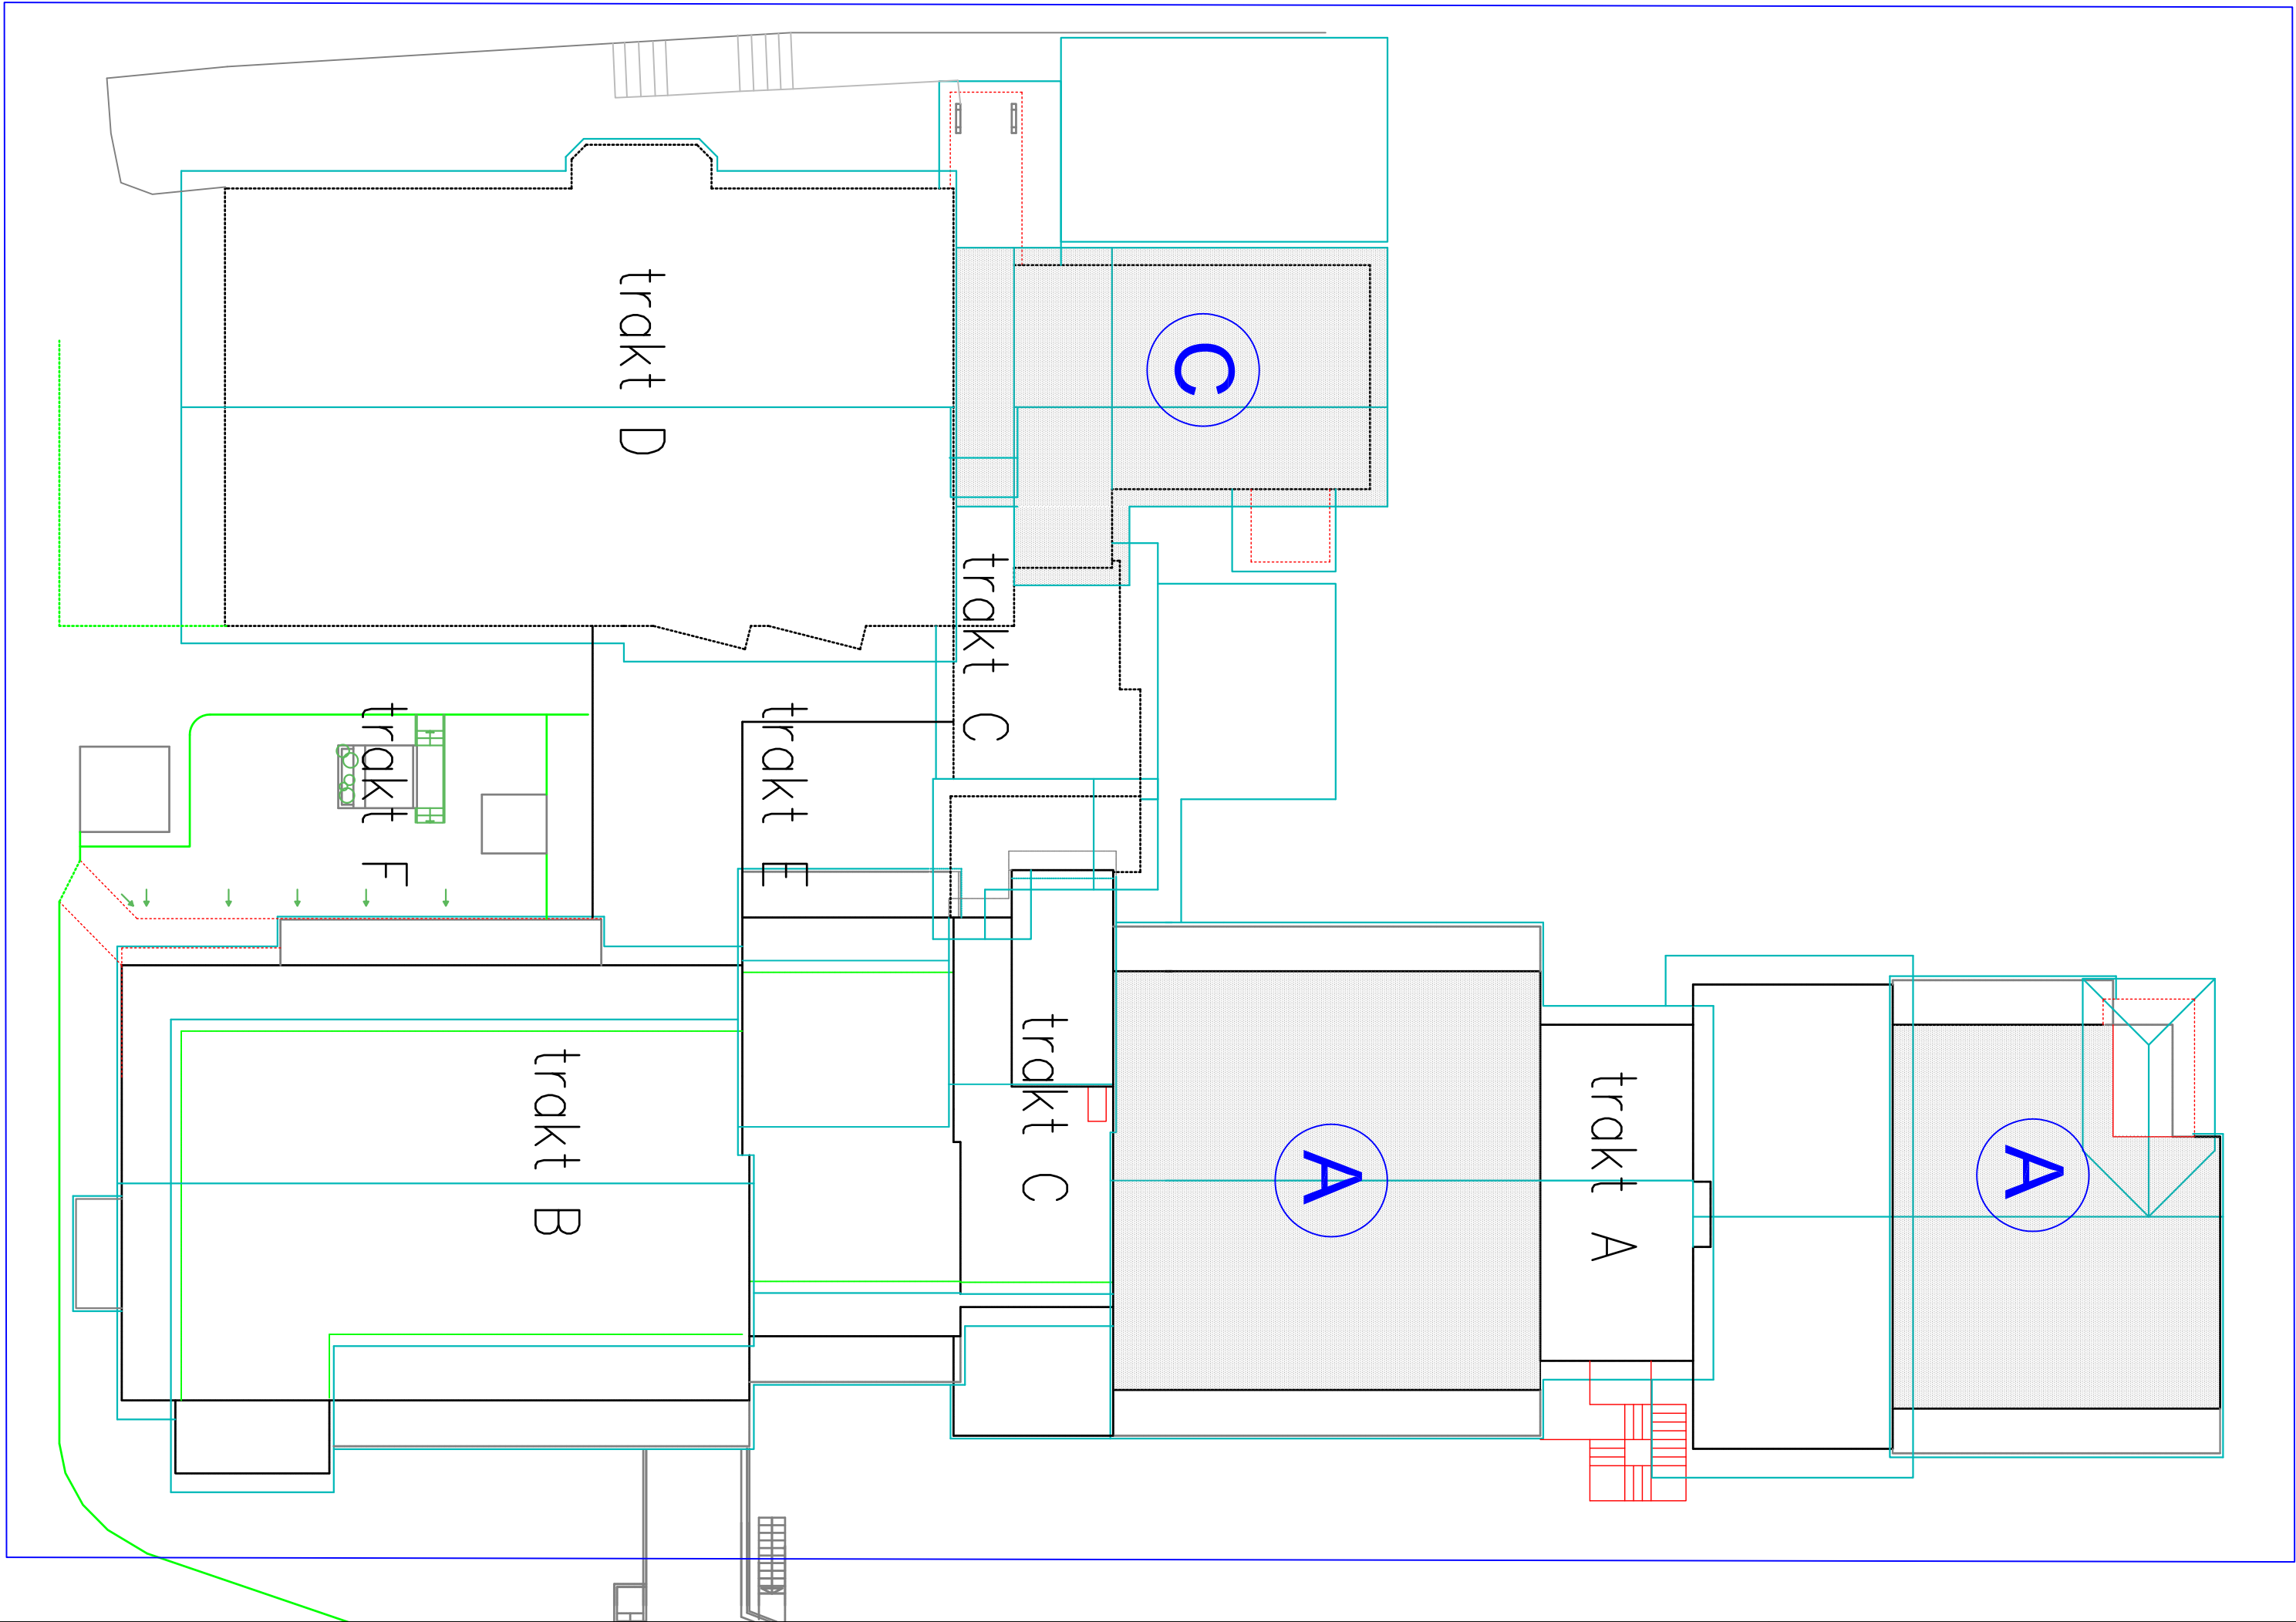

LEGENDA :
mesta obdelave
na strehah

investitor
DOM UPKOJENCEV PODBRDO
PODBRDO 33
5243 PODBRDO
projektant
MATERIA d.o.o.
Trg Marka Plenčiča 11
5250 Solkan
naziv gradnje




**DOM UPKOJENCEV TOLMIN –
REKONSTRUKCIJA TRAKTOV A, C IN D**

vodja projekta	identifikacijska številka
Domen Mozetič, u.d.i.a.	ZAPS 1489 PA*
pooblaščen arhitekt	identifikacijska številka
Domen Mozetič, u.d.i.a.	ZAPS 1489 PA*
vrsta projektne dokumentacije	številka projektne dokumentacije
IDZ	158
načrt	številka načrta
0/1 - NAČRT ARHITEKTURE	158-1
risba	

OBSTOJEČE STANJE - STREHE

TLORIS celotnega objekta s STREHAMI

merilo	številka risbe
M 1:200	5.01
datum	
september 2025	
izdelovalec projekta	
Irena Jesse, u.d.i.a.	
Domen Mozetič, u.d.i.a.	

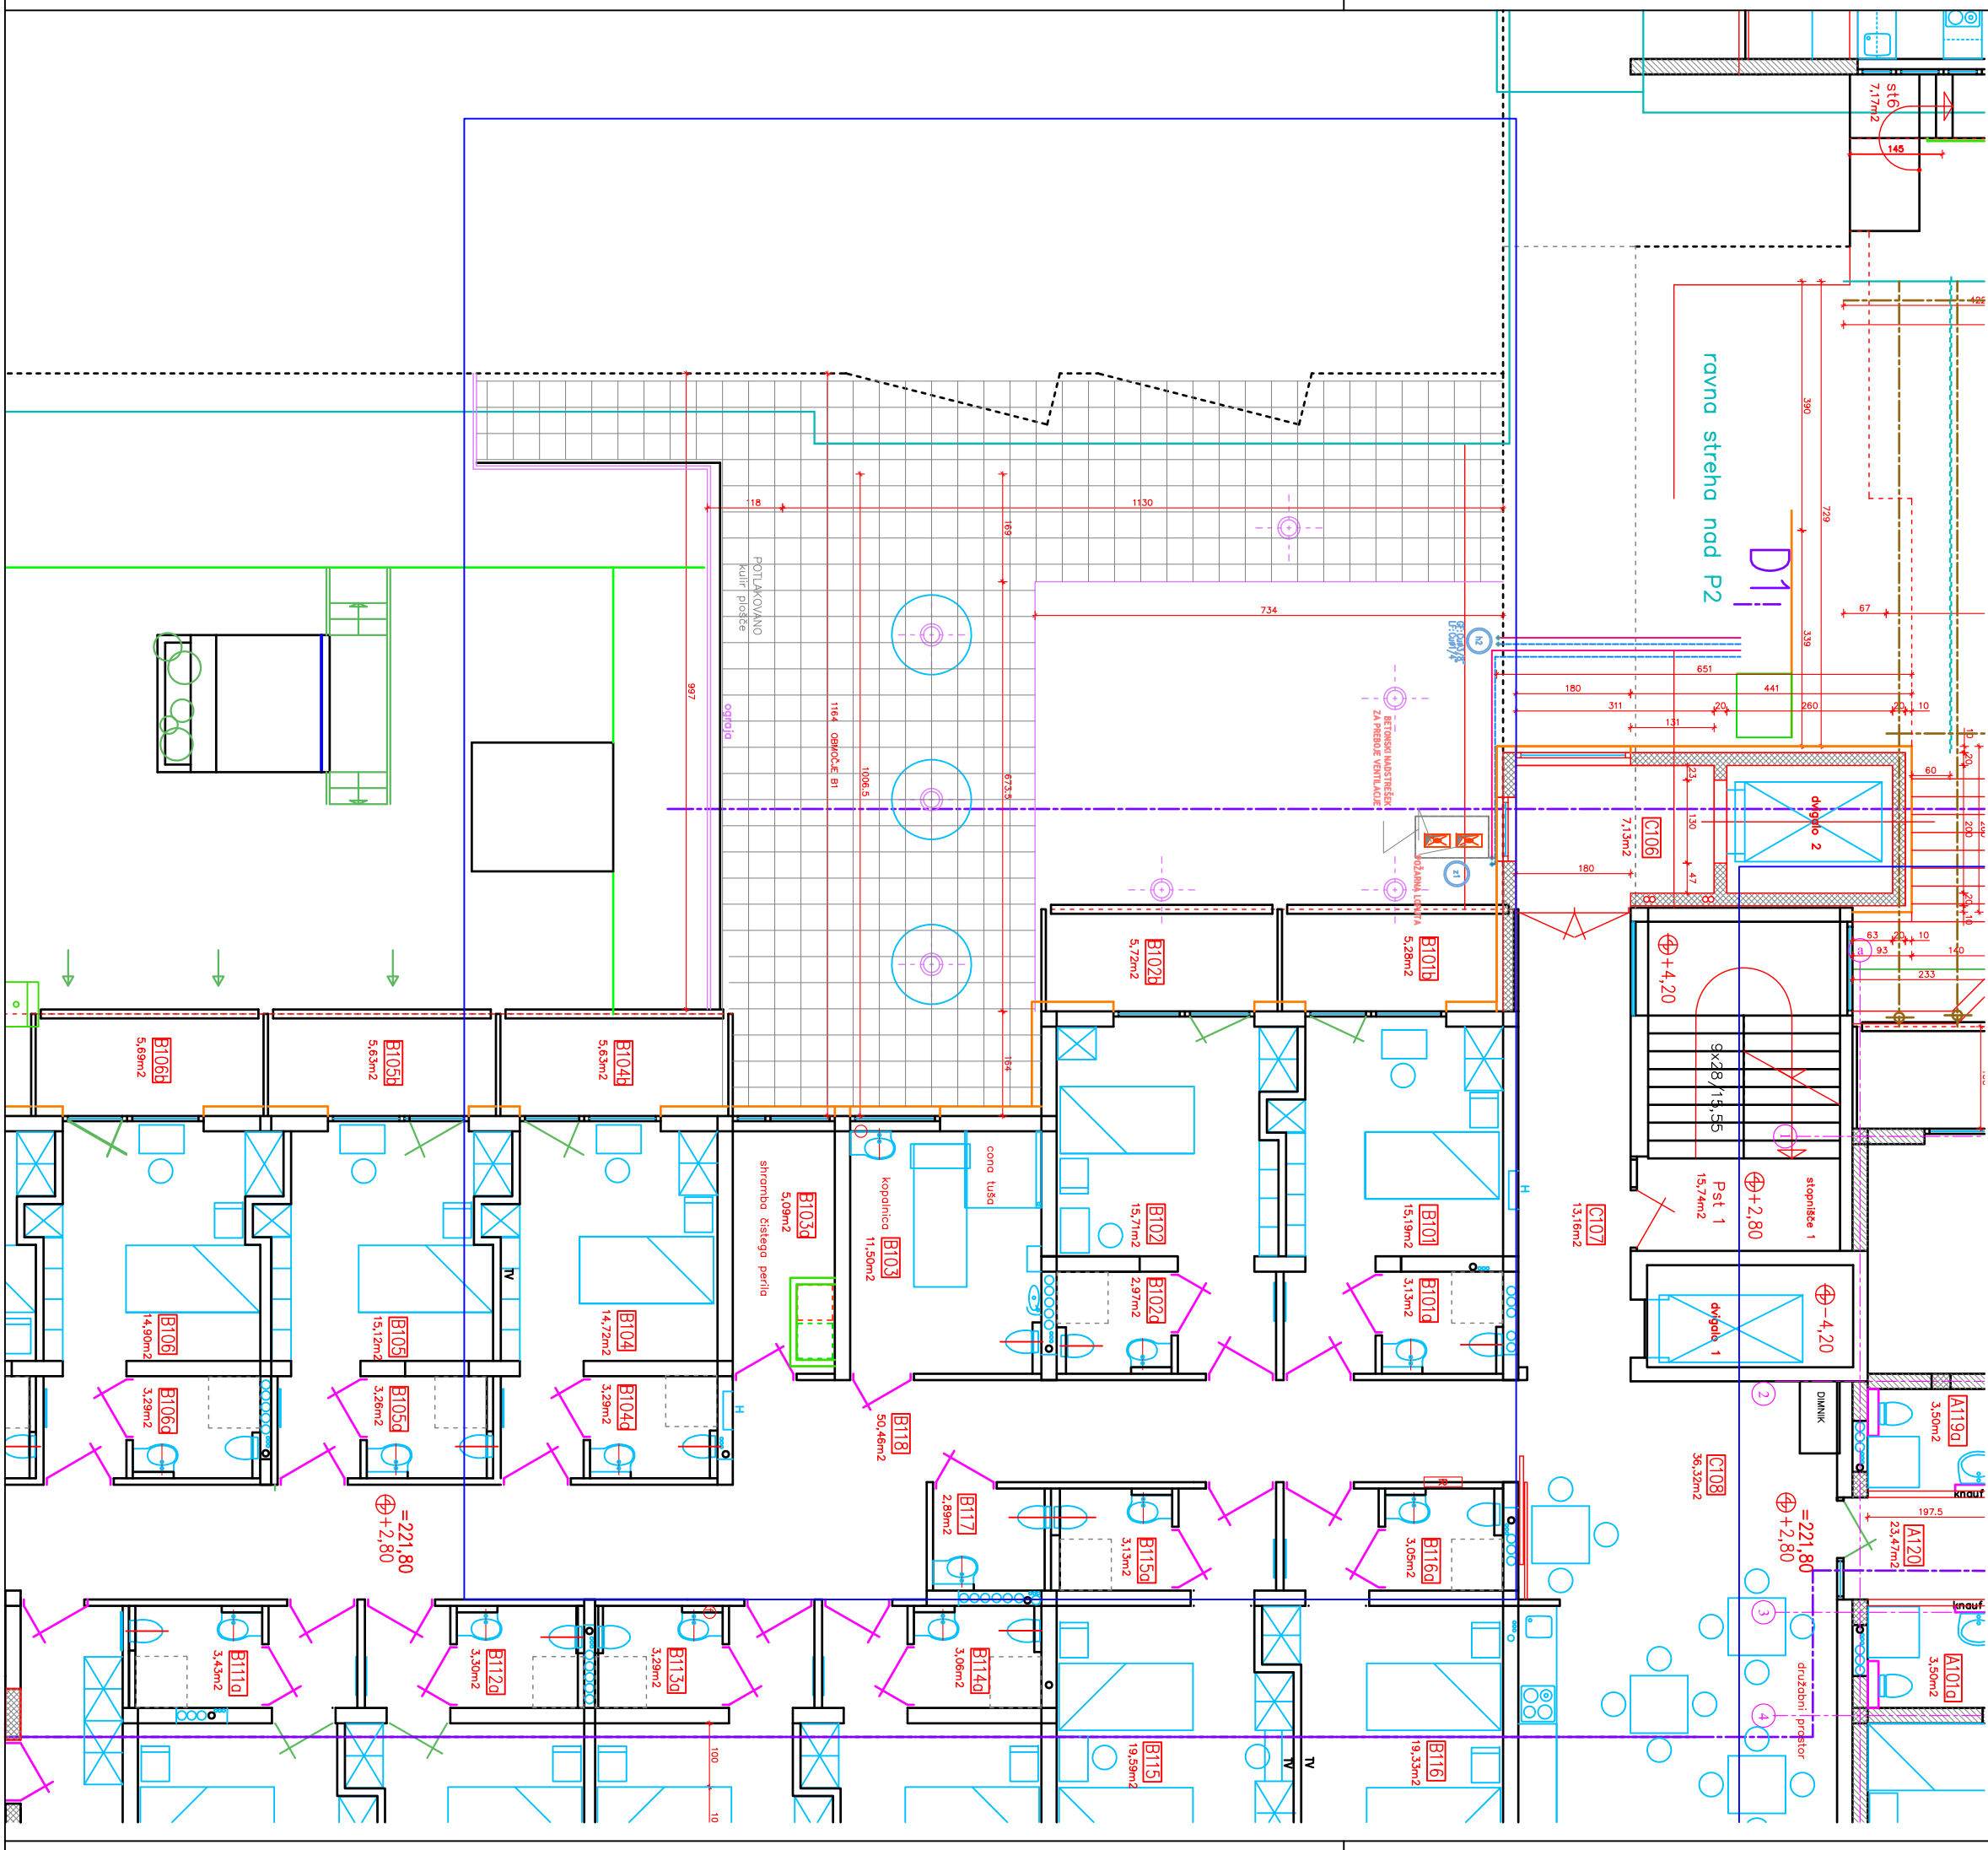

investitor
DOM UPOKOJENCEV PODBRDO
PODBRDO 33
5243 PODBRDO
projektant
MATERIA d.o.o.
Trg Marka Plenčiča 11
5250 Solkan
naziv gradnje

DOM UPOKOJENCEV TOLMIN –
REKONSTRUKCIJA TRAKTOV A, C IN D

vodja projekta	identifikacijska številka
Domen Mozetič, u.d.i.a.	ZAPS 1489 PA*
pooblaščen arhitekt	identifikacijska številka
Domen Mozetič, u.d.i.a.	ZAPS 1489 PA*
vrsta projektne dokumentacije	številka projektne dokumentacije
IDZ	158
načrt	številka načrta
0/1 - NAČRT ARHITEKTURE	158-1
risba	

Obstoječe stanje - Trakt E

TLORIS STREHE 1N

merilo	številka risbe
M 1:100	6.03
datum	
september 2025	
izdelovalec projekta	
Irena Jesse, u.d.i.a.	
Domen Mozetič, u.d.i.a.	