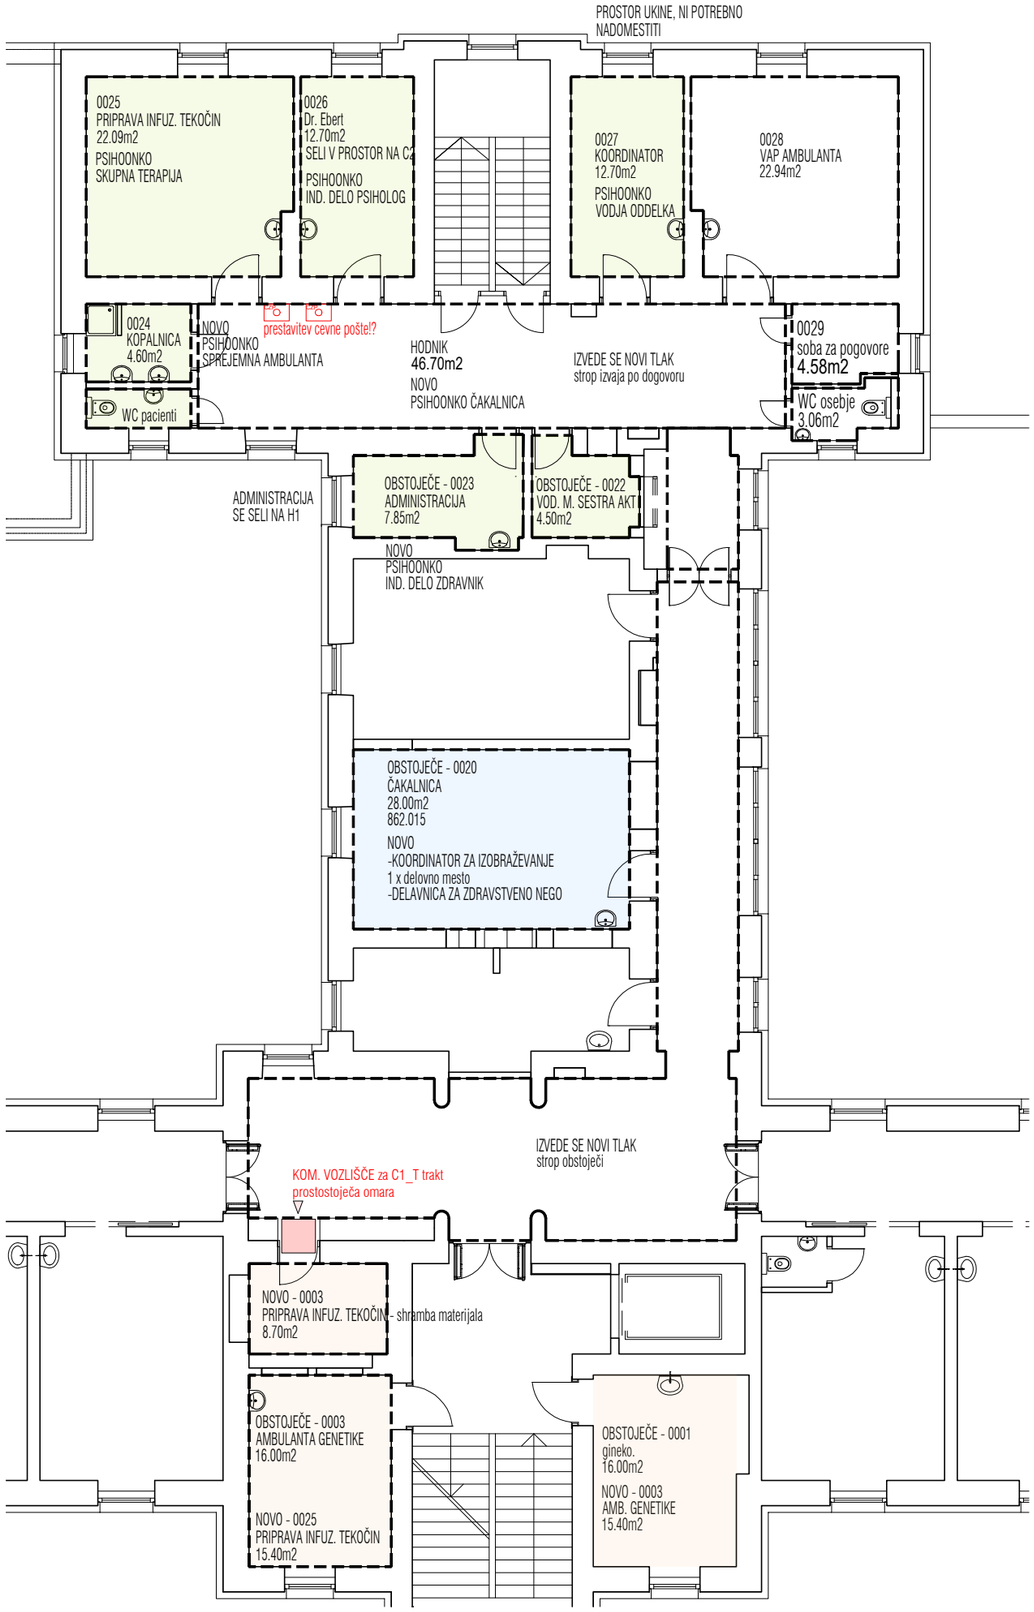



TLORIS objekt C nadstropje1

PREDVIDENA MENJAVA TALNE OBLOGE in
IZVEDBA SPUŠČENEGA STROPA

PROSTORI ODDELKA ZA PSIHOONKOLOGIJO

PROSTORI ZA ZDRAVSTVENO NEGO

PESELJENE OBSTOJEČA DEJAVNOST IZ OBMOČJA OBDELAVE

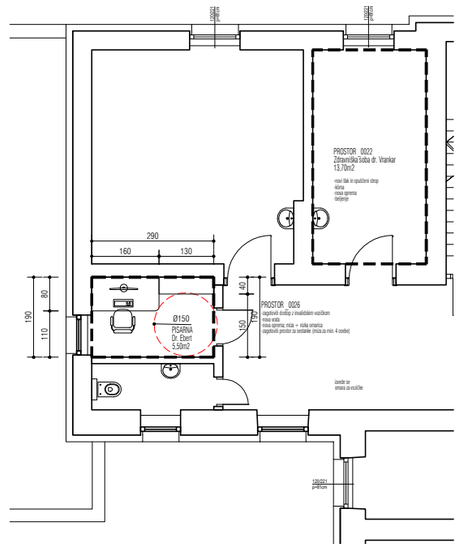

TLORIS objekt C nadstropje 2

OPIS GLAVNIH POSEGOV:


1.odstranitev obstoječe opreme in preselitev obstoječih uporabnikov
2. menjava talne obloge z utrditvijo konstrukcijskega sloja
3. montaža novih vrat
4. izvedba hlajenja - split sistem
5. izvedba novih priključkov
6. izvedba nove razsvetljave
7. izvedba okenskih senčil
8. izvedba spuščenega stropa - Armstrong

OBJEKT_ C nadstropje 1
TLORIS PROSTOROV _ obstoječe stanje
oznaka prostorov za prenovo in opis posegov




OPOMBA: vse dimenzije preveriti na licu mesta!


OBJEKT_ C nadstropje 1
TLORIS PROSTOROV _ novo stanje
Oddelek Psihoonko in nova namembnost prostora 002C

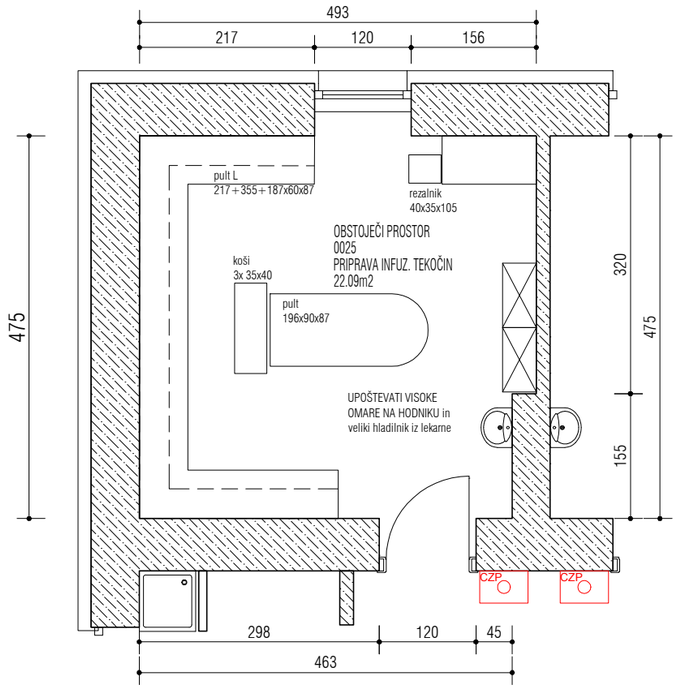

TLORIS stavba C 1. nadstropje
obstoječi prostor Priprava infuzijskih tekočin

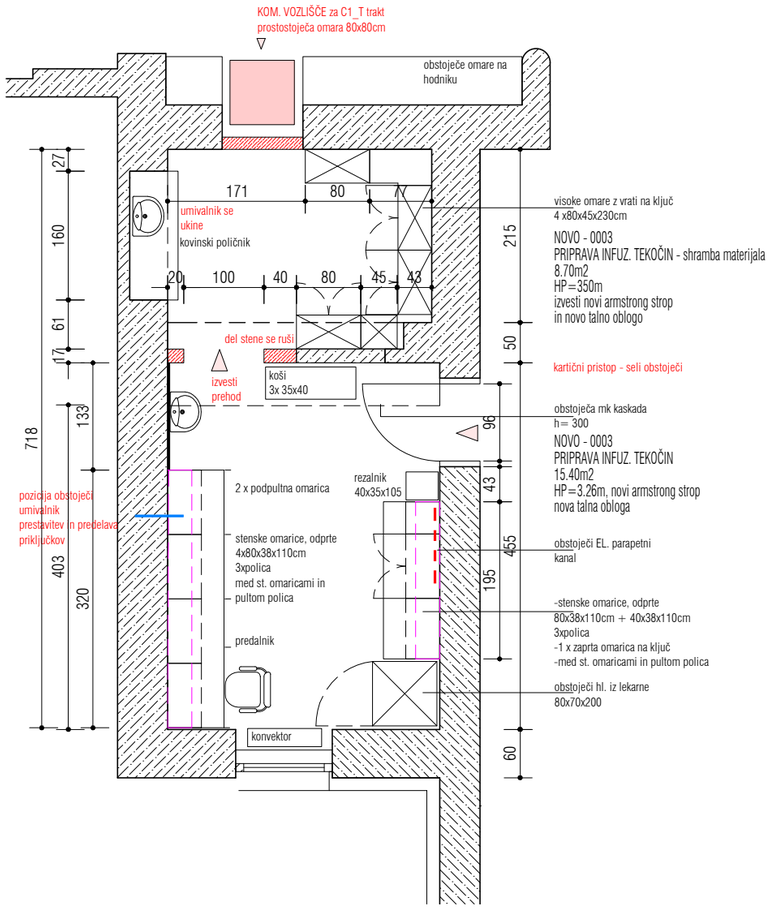


TLORIS stavba C 1. nadstropje
novi prostor Priprava infuzijskih tekočin

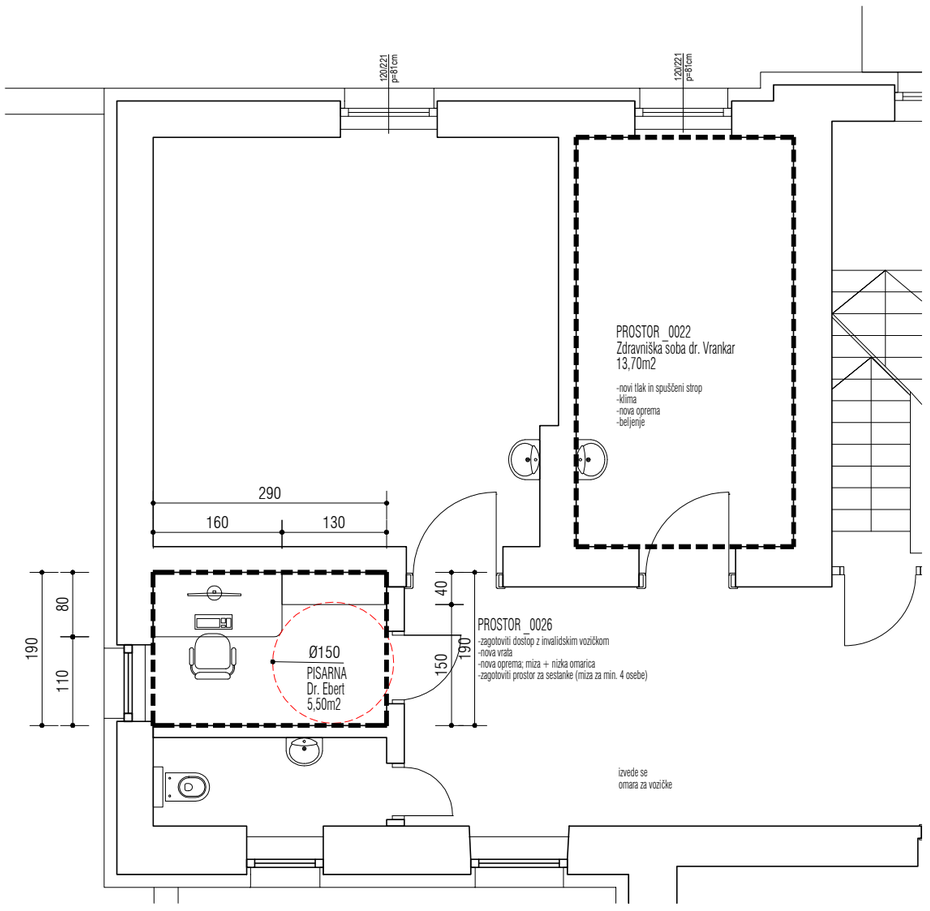

TLORIS stavba C 2. nadstropje
prostor 0026 in 0022

OPOMBA: vse dimenzije preveriti na licu mesta!

OBJEKT_ C nadstropje 2
TLORIS PROSTOROV _ novo stanje
preselitev prostora 0025 - Priprava infuzijskih tekočin
preselitev prostora 0026 - zdravniška soba dr. Ebert
preselitev prostora 0022 - Zdravniška soba dr. Vrankar

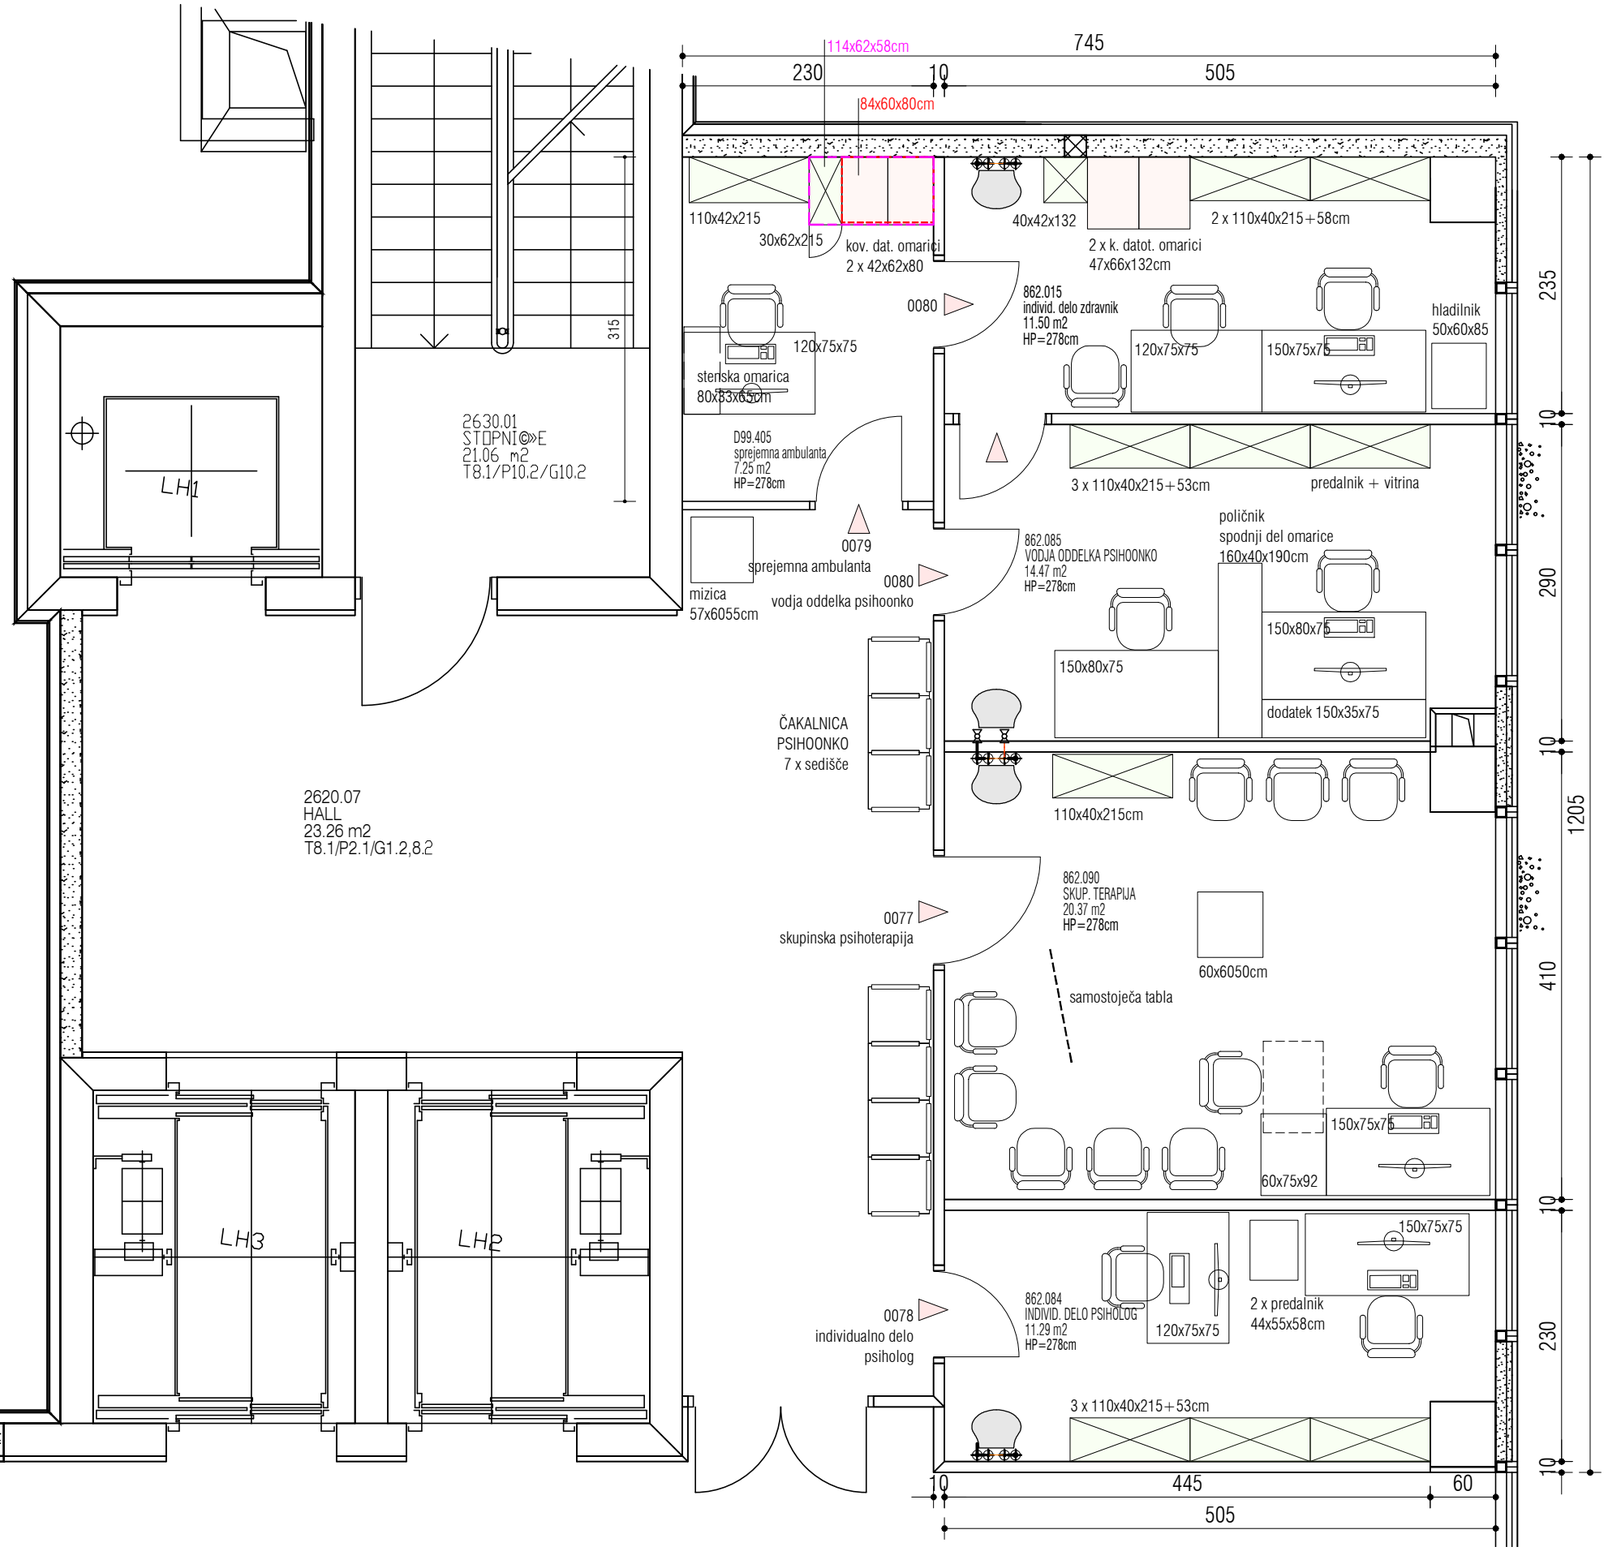

KVADRATURA OBSTOJEČI PROSTORI

0079 _ SPREJEMNA AMBULANTA.....7,25m2
0080 _ AMBULANTA INDIVIDUALNO DELO ZDRAVNIK.....11,50m2
0080 _ VODJA ODDELKA PSIHOONKO.....14,47m2
0077 _ SKUPINSKA PSIHOTERAPIJA..... 20,37m2
0078 _ INDIVIDUALNO DELO PSIHOLOG..... 11,29m2

SKUPAJ VSI PROSTORI = 64,88m2 + prostor za čakalnico

OBJEKT_ H pritličje
Posnetek obstoječega stanja z dispozicijo opreme
Oddelek psihoonko