
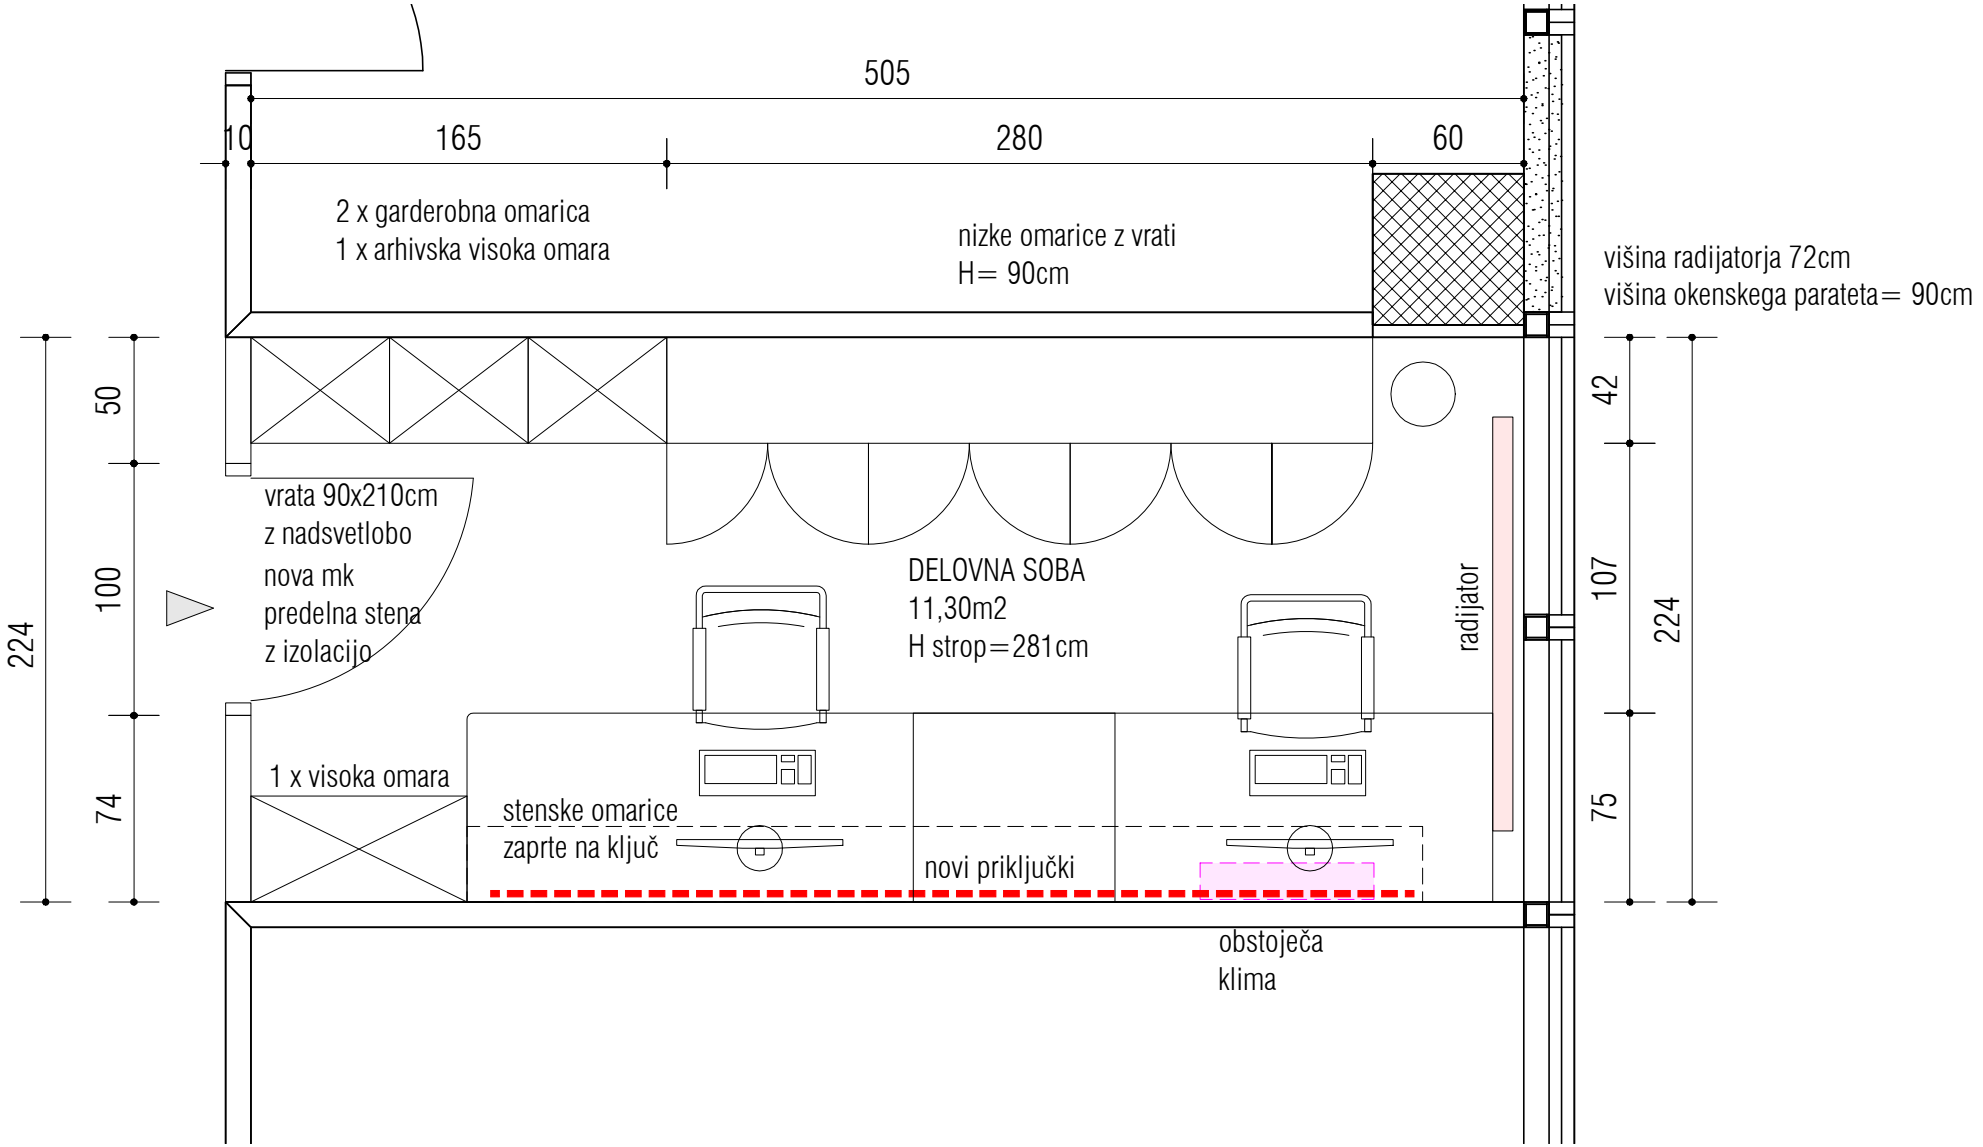



PREDELAVA ČAKALNICE NA H1 V DELOVNI PROSTOR

Tlorisna shema umestitve treh delovnih mest _ Oddelek za sistemsko zdravljenje solidnih tumorjev

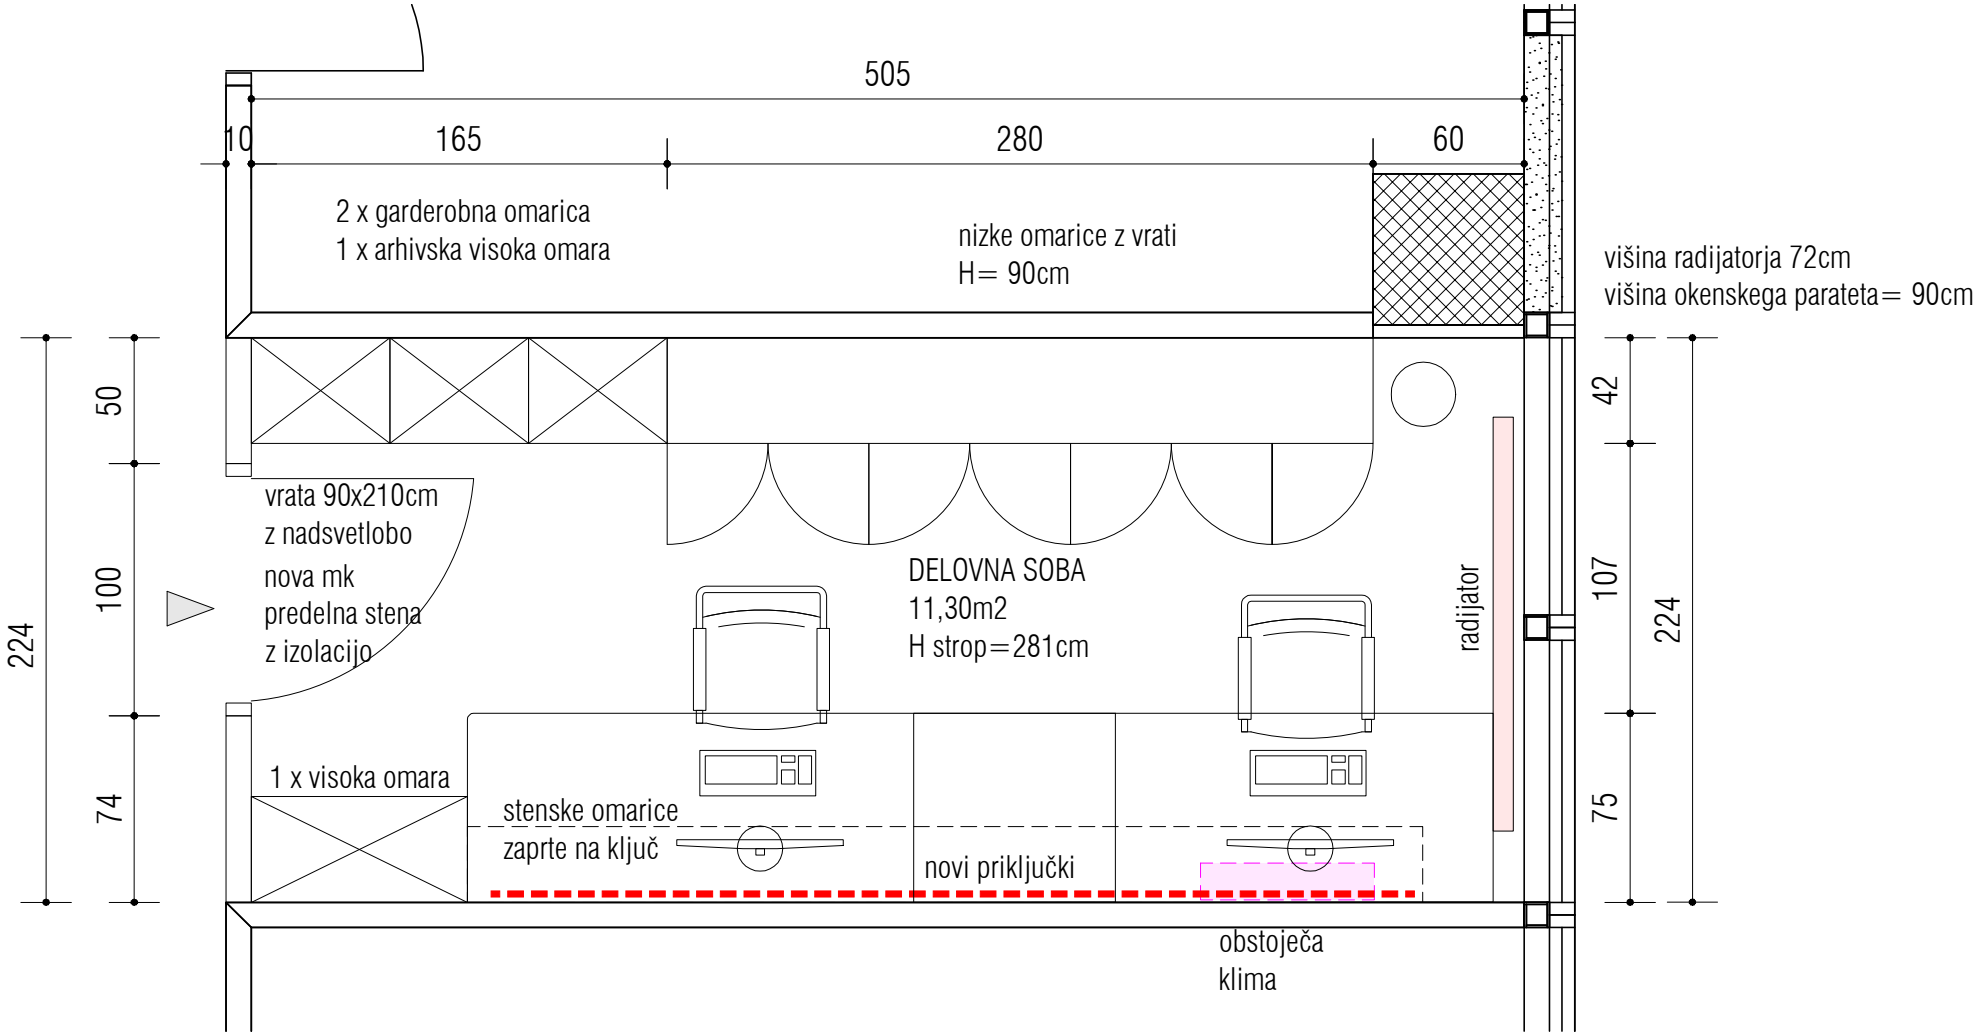


PREDELAVA ČAKALNICE NA H2 V DELOVNI PROSTOR

Tlorisna shema umestitve treh delovnih mest _ Oddelek bolniščnične radioterapije

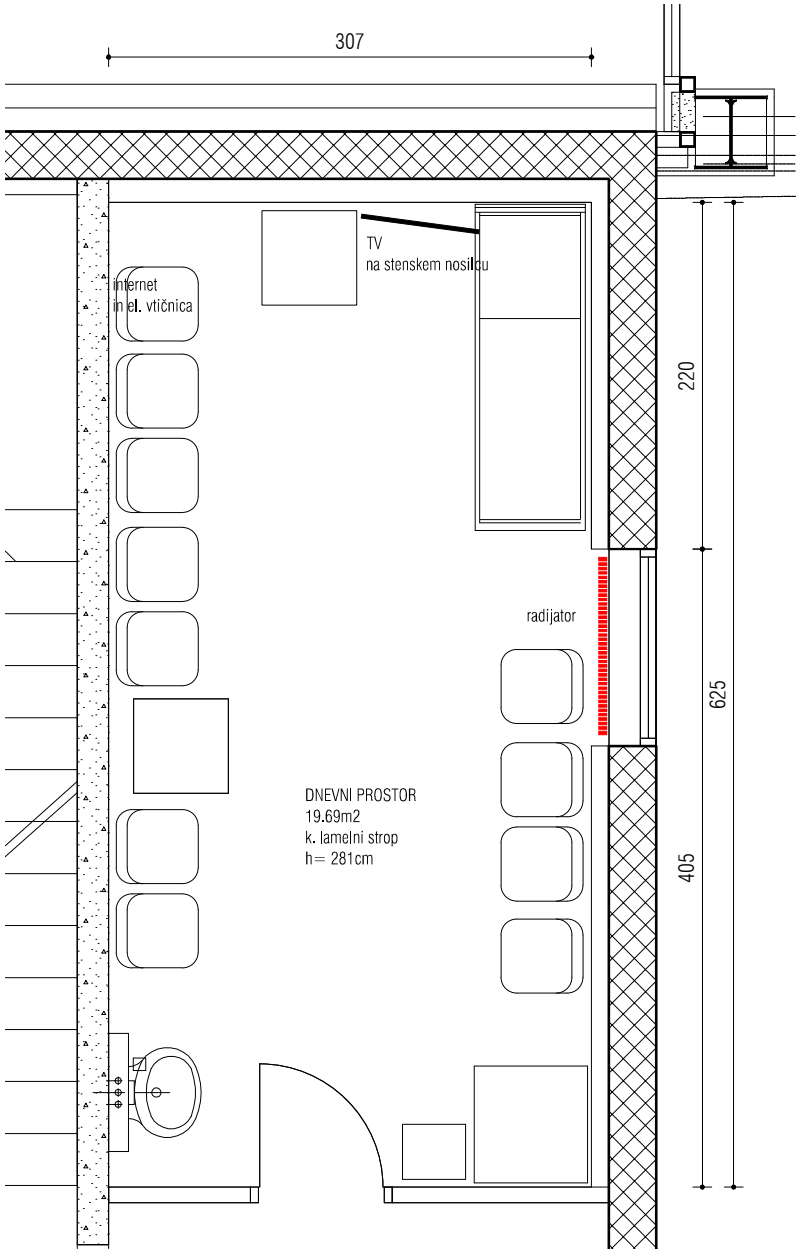

OBJEKT_ D1
SHEMA OBSTOJEČE STANJE _ DNEVNI PROSTOR

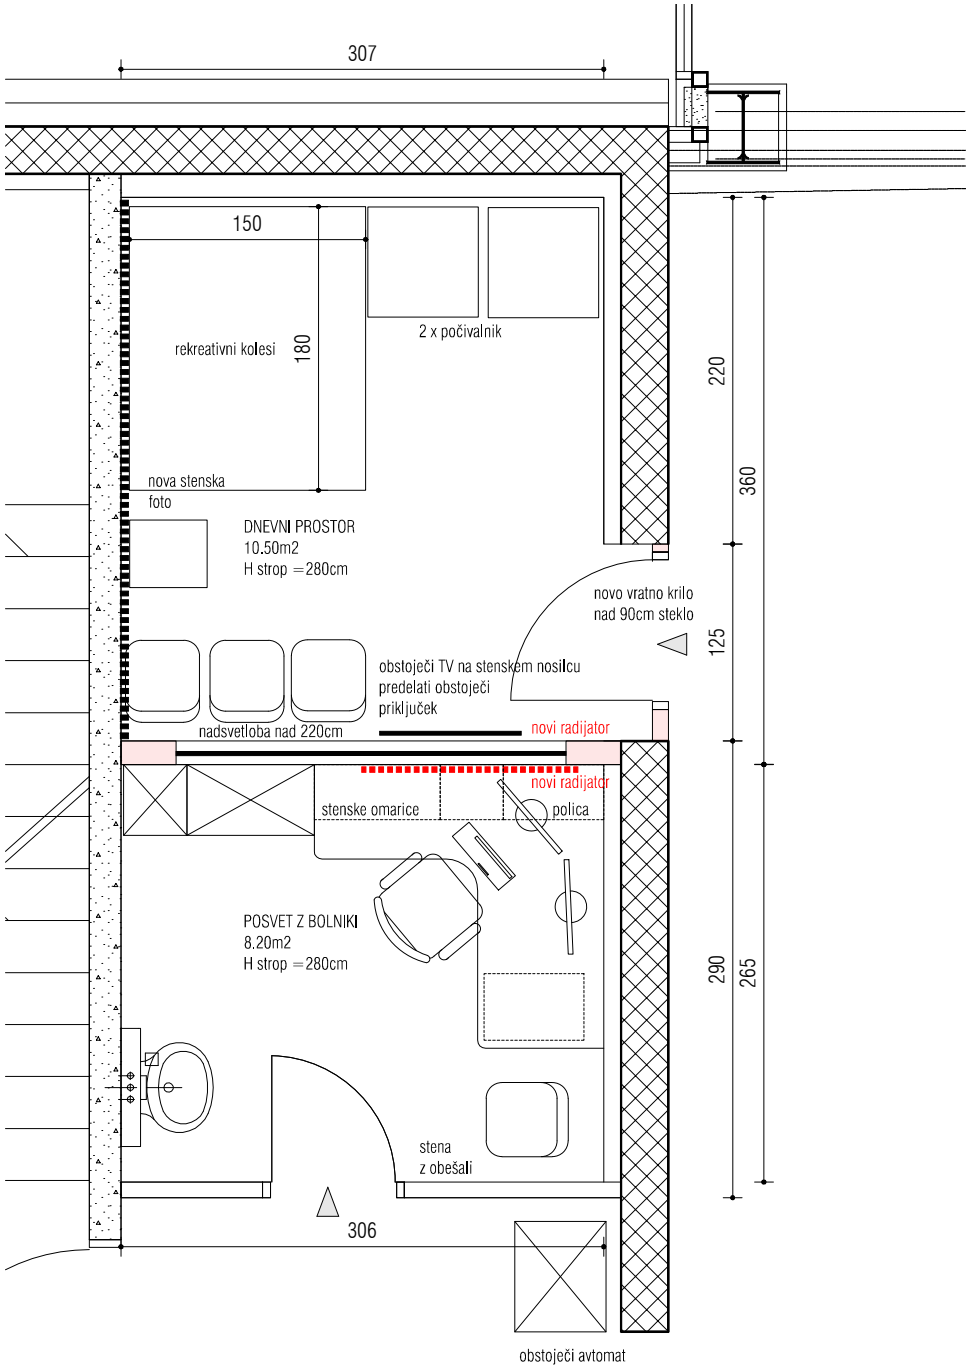

OBJEKT_ D1
SHEMA NOVEGA STANJE _ DNEVNI PROSTOR IN PROSTOR ZA POSVETE Z BOLNIKI