
2. NADSTROPJE

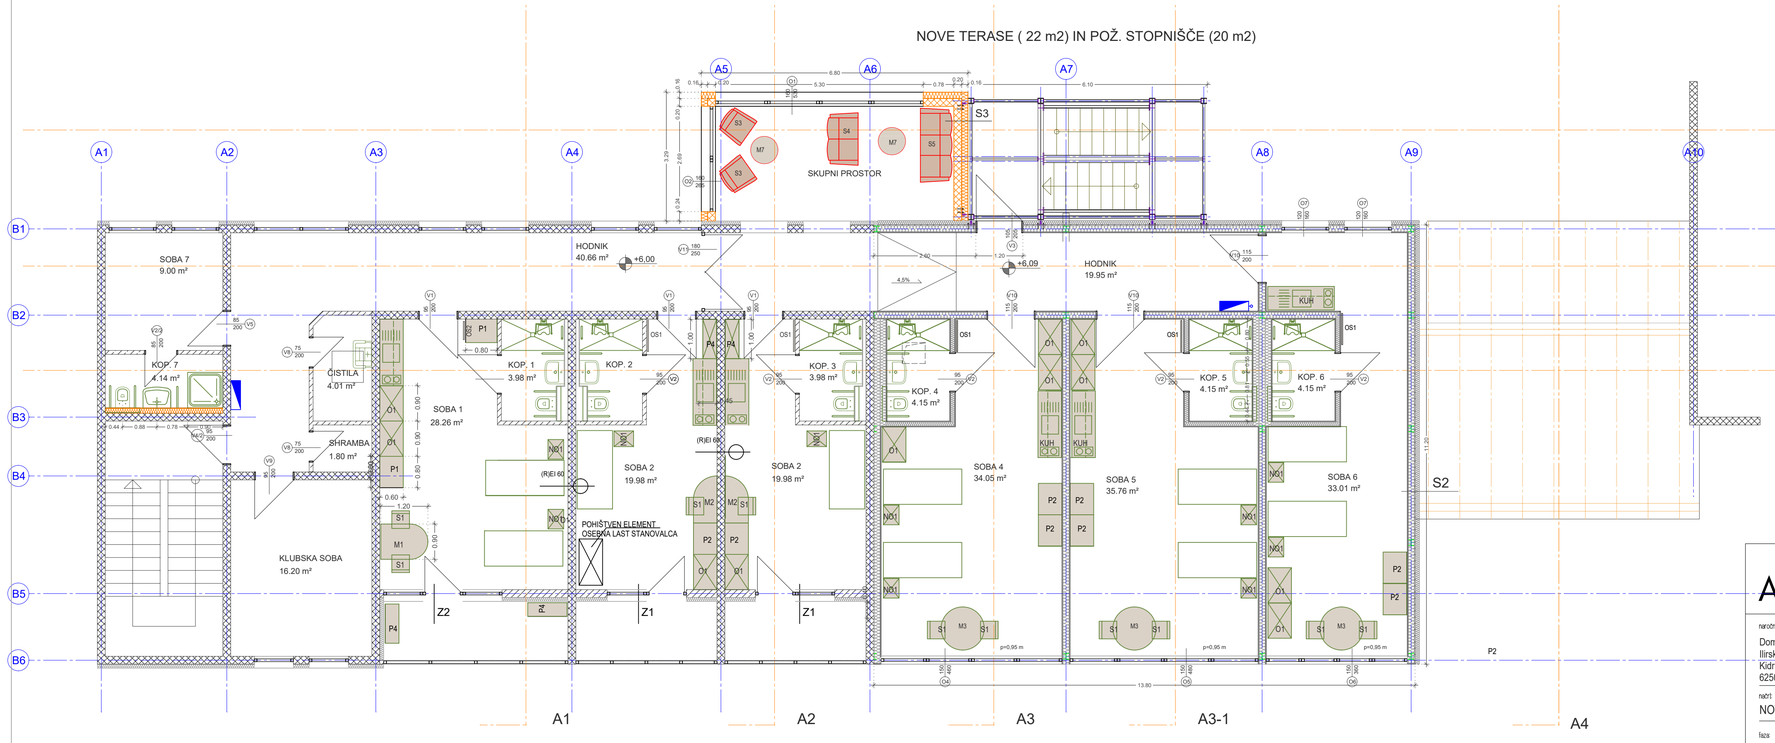

PROJEKTANT:
Arhivitae d.o.o.
Gorica pri Šmartnem 4f
3201 Šmartno v Rožni dolini

naročnik:
Dom starejših občanov
Ilirska Bistrica
Kidričeva ulica 15
6250 Ilirska Bistrica

objekt:
PRENOVA IN PRIZIDAVE PRIZIDKA 1
SPREMEMBA NAČRTA OKTOBER 2025

načrt:
NOTRANJA OPREMA

risba:
2. NADSTROPJE

faza: PZI

merilo: M 1: 100

vodja projekta: Vera Klepej Turnšek u.d.i.a. PA, PPN 0985

odgovorni projektant arhitekture: Vera Klepej Turnšek u.d.i.a. PA, PPN 0985

odgovorni projektant arhitekture: Tadej Dobrajc m.i.a., PA 2093

št. projekta	št. načrta	datum	št. lista
255/22	255/22	24.10.2025	1

V/Š = 420 / 594 (0.25m2)

Allplan 2018