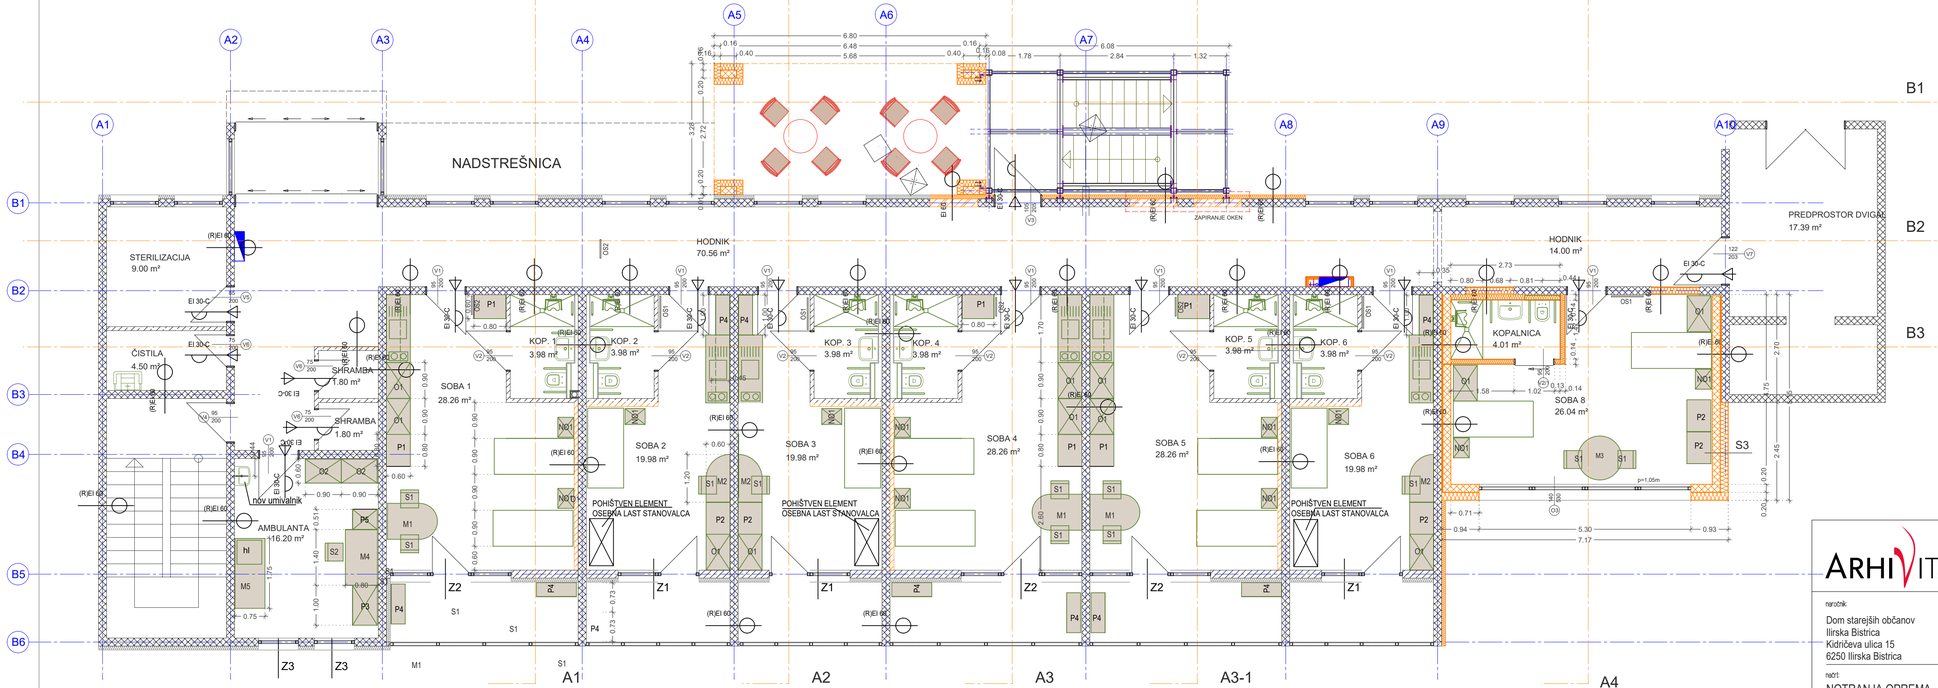


ARHIVITAE

PROJEKTANT:
Arhivitae d.o.o.
Gorica pri Šmartnem 4f
3201 Šmartno v Rožni dolini

naročnik: Dom starejših občanov Ilirska Bistrica, Kidričeva ulica 15, 6250 Ilirska Bistrica	objekt: PRENOVA IN PRIZIDAVE PRIZIDKA 1 SPREMEMBA NAČRTA OKTOBER 2025
načrt: NOTRANJA OPREMA	risba: PRITLIČJE
faza: PZI	merilo: M 1: 100
vodja projekta	Vera Klepej Turnšek u.d.i.a. PA, PPN 0985
odgovorni projektant arhitekture	Vera Klepej Turnšek u.d.i.a. PA, PPN 0985
odgovorni projektant arhitekture	Tadej Dobrajc m.i.a., PA 2093

št. projekta	št. načrta	datum	št. lista
255/22	255/22	24.10.2025	1

V/Š = 420 / 594 (0.25m2)

Allplan 2018