

PREGLEDNA SITUACIJA M1:5000

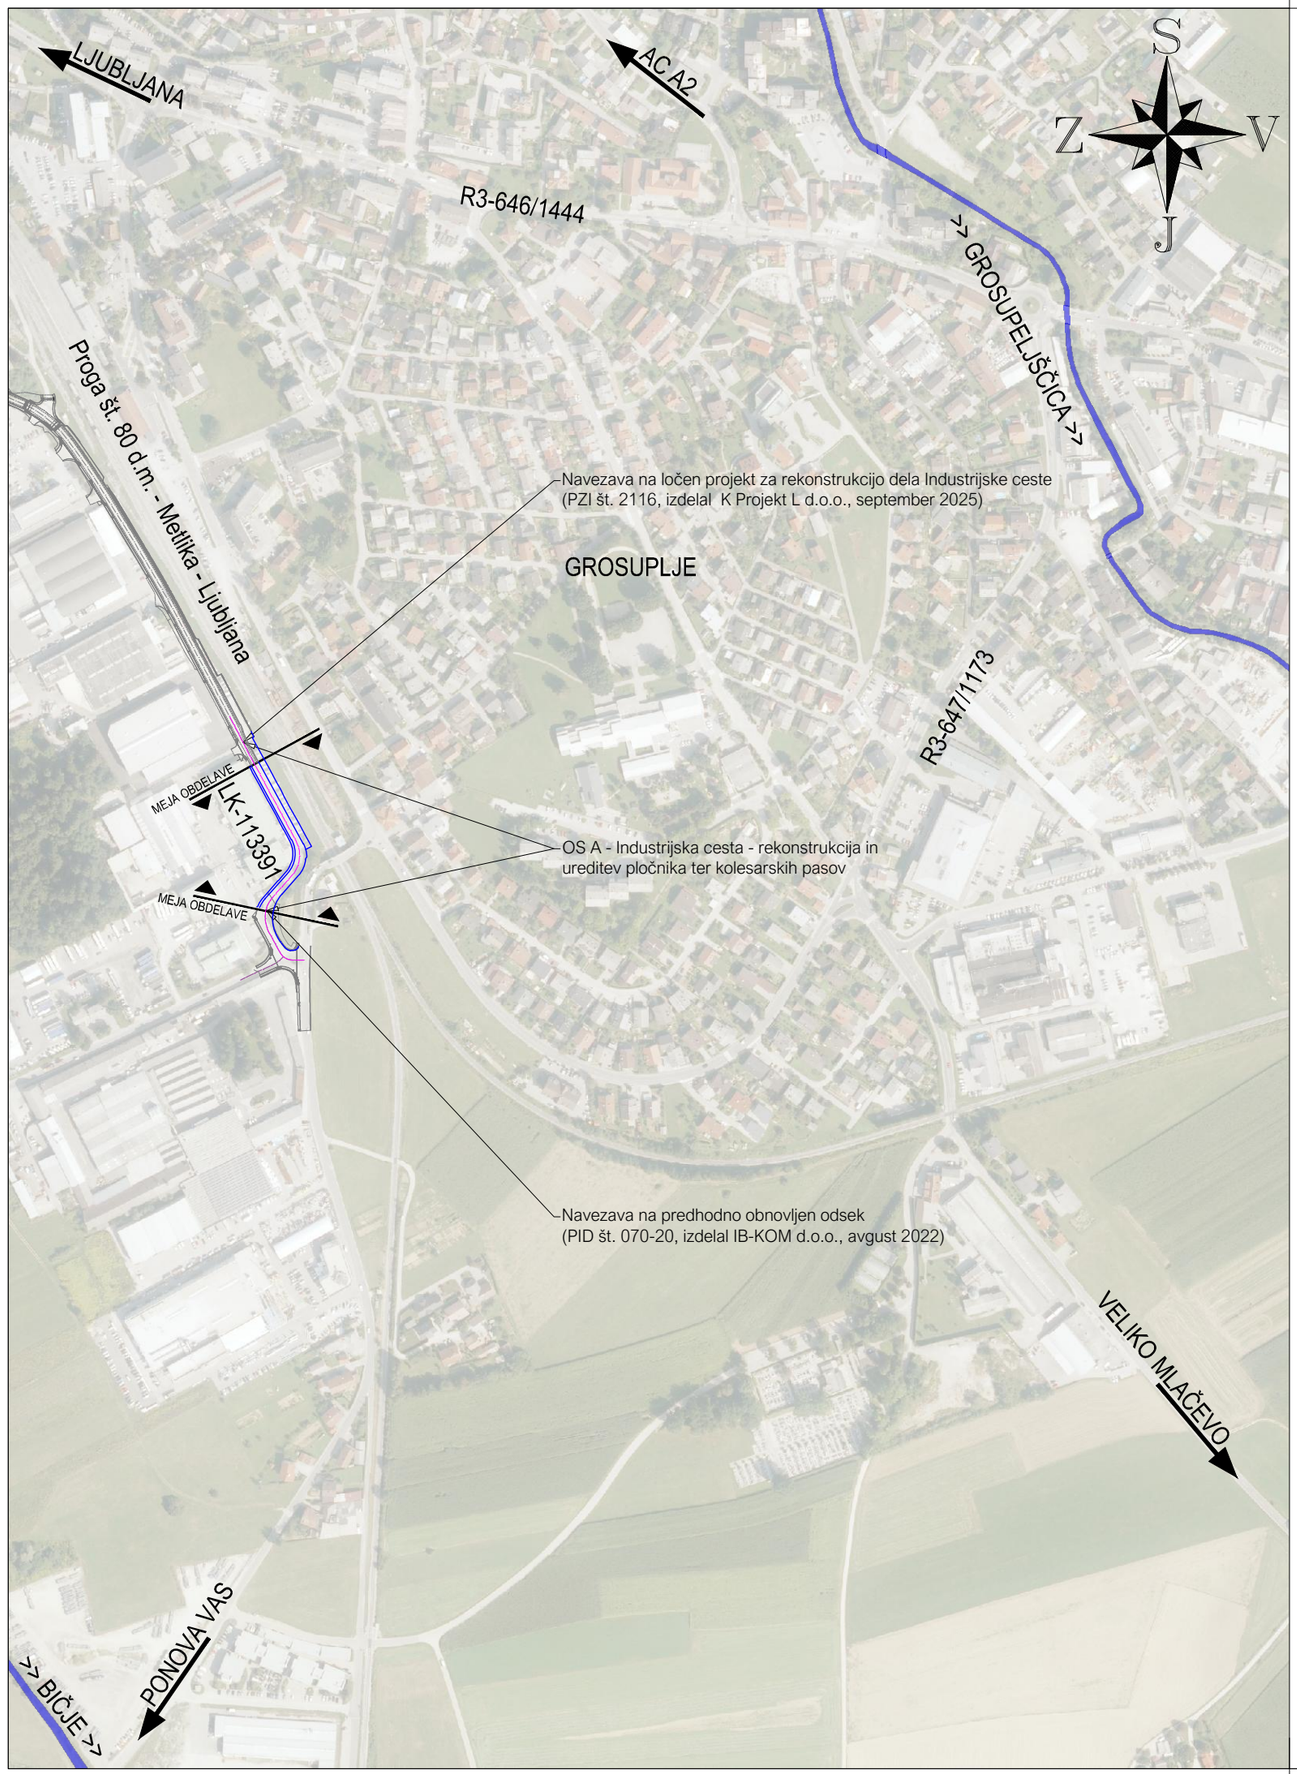

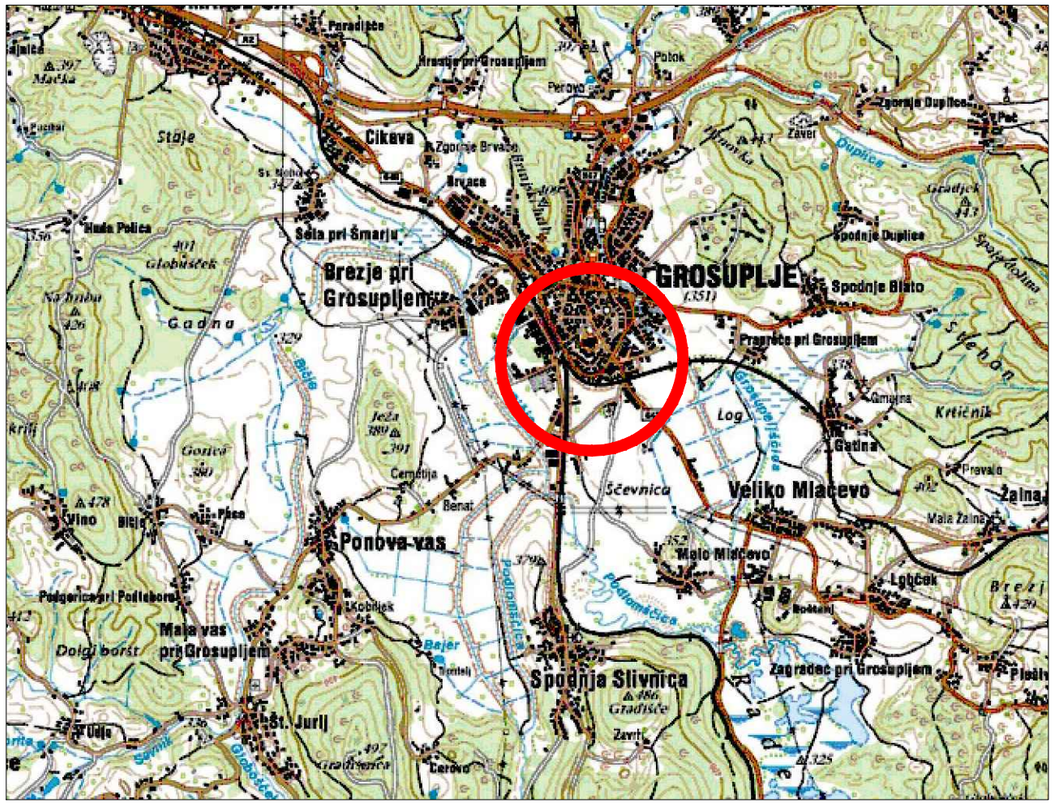

opomba	

naročnik:

OBČINA GROSUPLJE
TABORSKA CESTA 2
1290 GROSUPLJE

objekt:

UREDITEV DELA INDUSTRIJSKE CESTE
(novelacija PZI št. 077/20, marec 2022)
Rekonstrukcija ceste, pločnika in površin za kolesarje
na občinski cesti
LK-113391 Industrijska cesta (km 0+059 - 0+197)

izvajalec:

IB-KOM
Inženirski biro Kobe Mlaker d.o.o.
Drofenikova 16, 3230 Šentjur, PE Cesta Dolomitskega odreda 10c, Ljubljana, IZS 3002

vsebina načrta: 02/1 NAČRT CESTE

opis risbe: PREGLEDNA SITUACIJA

del risbe:

naziv	*ime in priimek*	*id. številka IZS*
vodja projekta	PI Pavel Mlaker, u.d.i.g.	G-4015
pooblaščeni inženir	PI Jernej Kobe, u.d.i.g.	G-3380
izdelal	PI Pavel Mlaker, u.d.i.g.	G-4015

faza: PZI	*merilo:* 1:5000		
št. projekta: 077/20	*datum:* September 2025		
št. načrta: 077/20-C-1	*št. priloge:* 01		
šifra CC: 2112	*id.št.risbe:* 077/20-C-1-01		
št. odseka: 113391	*arh. št.:*	*faza/objekt:* 004.2101	*šifra risbe:* G.101

prostor za črtno kodo:

Vse pravice pridržane. Projektna dokumentacija je last podjeta IB-KOM d.o.o., ki je tudi nosilec avtorskih pravic.
Brez pisne odobritve podjetja IB-KOM d.o.o. ni dovoljena uporaba ali razmnoževanje dokumentacije niti v delni niti v kakršni koli drugi obliki.

LAST SAVED BY: Pavel
DWG To PDF.pc3
KM_PREG.ctb
12. 09. 2025 18:03:41
Z:\PROJEKTIPROJEKTI_2020\077-20_C_Industrijska-Motvoz_OBCINA GROSUPLJE\4_PZI_novelacija\0_21_NACRT CESTE\GRAFIKA\077-20_C-1_PZI_SIT_PREG.dwg