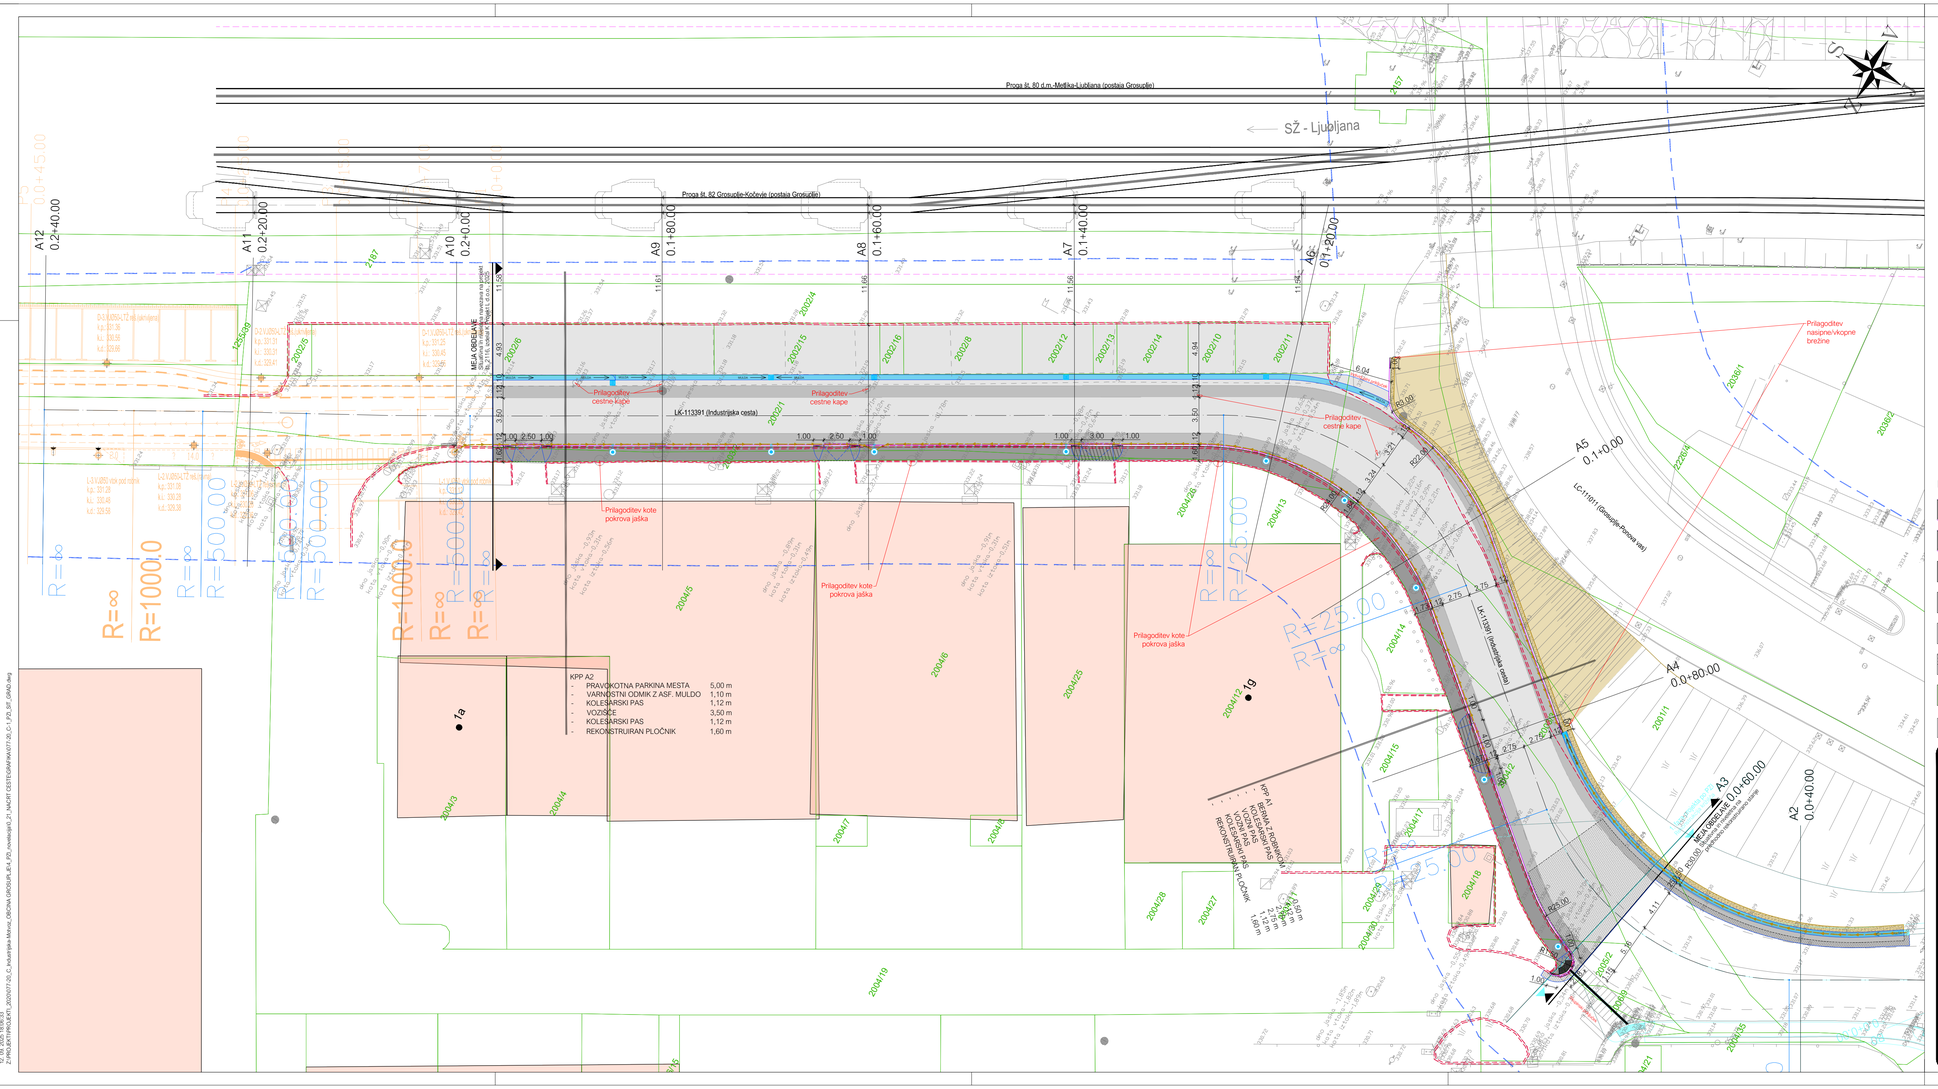


GRADBENA SITUACIJA M1:250

LEGENDA:

- pogloboljen robnik
- priključki čez pogloboljen pločnik
- novi asfalt - površine za pešce
- novi asfalt - površine za kolesarje
- novi asfalt - površine za motorni promet
- nova obrabna plast asfalta - rezkanje
- zelenica (nasip/vkop)
- varovalni pas občinskih cest (LC-10m, JP-5m)
- progovni pas železniške proge v nasipu (6m)
- varovalni pas železniške proge (108m)
- obstoječi robnik/rob ureditev
- železniški tir
- rezanje asfalta
- kataster
- rob asfalta
- betonski robnik 15/25 cm
- granitne kocke 10/10/10 cm
- bankina
- asfaltna mulda
- Nova varovalna ograja za pešce in kolesarje
- ločen projekt PZI št. 2116, izdelal K Projekt l. d.o.o., 2025
- PID št. 077/20, izdelal IB-KOM d.o.o., 2022
- talčične oznake
- nov vtok: pod robnikom, LTŽ, robniška LTŽ rešetka
- revizijski jašek meteorne kanalizacije
- cestna drenažna cev

opomba

naročnik:	OBČINA GROSUPLJE TABORSKA CESTA 2 1290 GROSUPLJE
objekt:	UREDITEV DELA INDUSTRIJSKE CESTE (novelacija PZI št. 077/20, marec 2022) Rekonstrukcija ceste, pločnika in površin za kolesarje na občinski cesti LK-113391 Industrijska cesta (km 0+059 - 0+197)
izvajalec:	IB-KOM Inženirski biro Kobe Mlaker d.o.o. Drofenikova 16, 3230 Šentjur, PE Cesta Dolomitskega odreda 10c, Ljubljana, SLO 3002
vsebinska načrta:	02/1 NAČRT CESTE
opis risbe:	GRADBENA SITUACIJA
del risbe:	

naziv	ime in priimek	id. številka IZS
vodja projekta	PI Pavel Mlaker, u.d.i.g.	G-4015
pooblaščeni inženir	PI Jernej Kobe, u.d.i.g.	G-3380
izdelal	PI Pavel Mlaker, u.d.i.g.	G-4015

faza:	PZI	merilo:	1:250
št. projekta	077/20	datum:	September 2025
št. načrta	077/20-C-1	št. priloge:	02
šifra CC:	2112	id.št.risbe:	077/20-C-1-02

št. odseka:	arh. št.:	šuma/objekt:	šifra risbe:	prostor za črno kodo:
113391		004.2101	G.102	

Vse pravice pridržane. Projektna dokumentacija je last podjetja IB-KOM d.o.o., ki je tudi nosilec avtorskih pravic.
Brez pisne odobritve podjetja IB-KOM d.o.o. ni dovoljena uporaba ali razmnoževanje dokumentacije niti v delni niti v kakršni koli drugi obliki.

LAST SAVED BY: Pavel
DWG To PDF.pc3
Mar 12, 2026 - 8:06:33
Z:\PROJEKTI\PROJEKTI_2025\077-20_C_Industrijska-Mlaker_OBCINA GROSUPLJE\4_PD_izvedbeni\2_01_NACRT CESTE\DWG\PAN077-20_C-1_P2_ST_GRAD.dwg