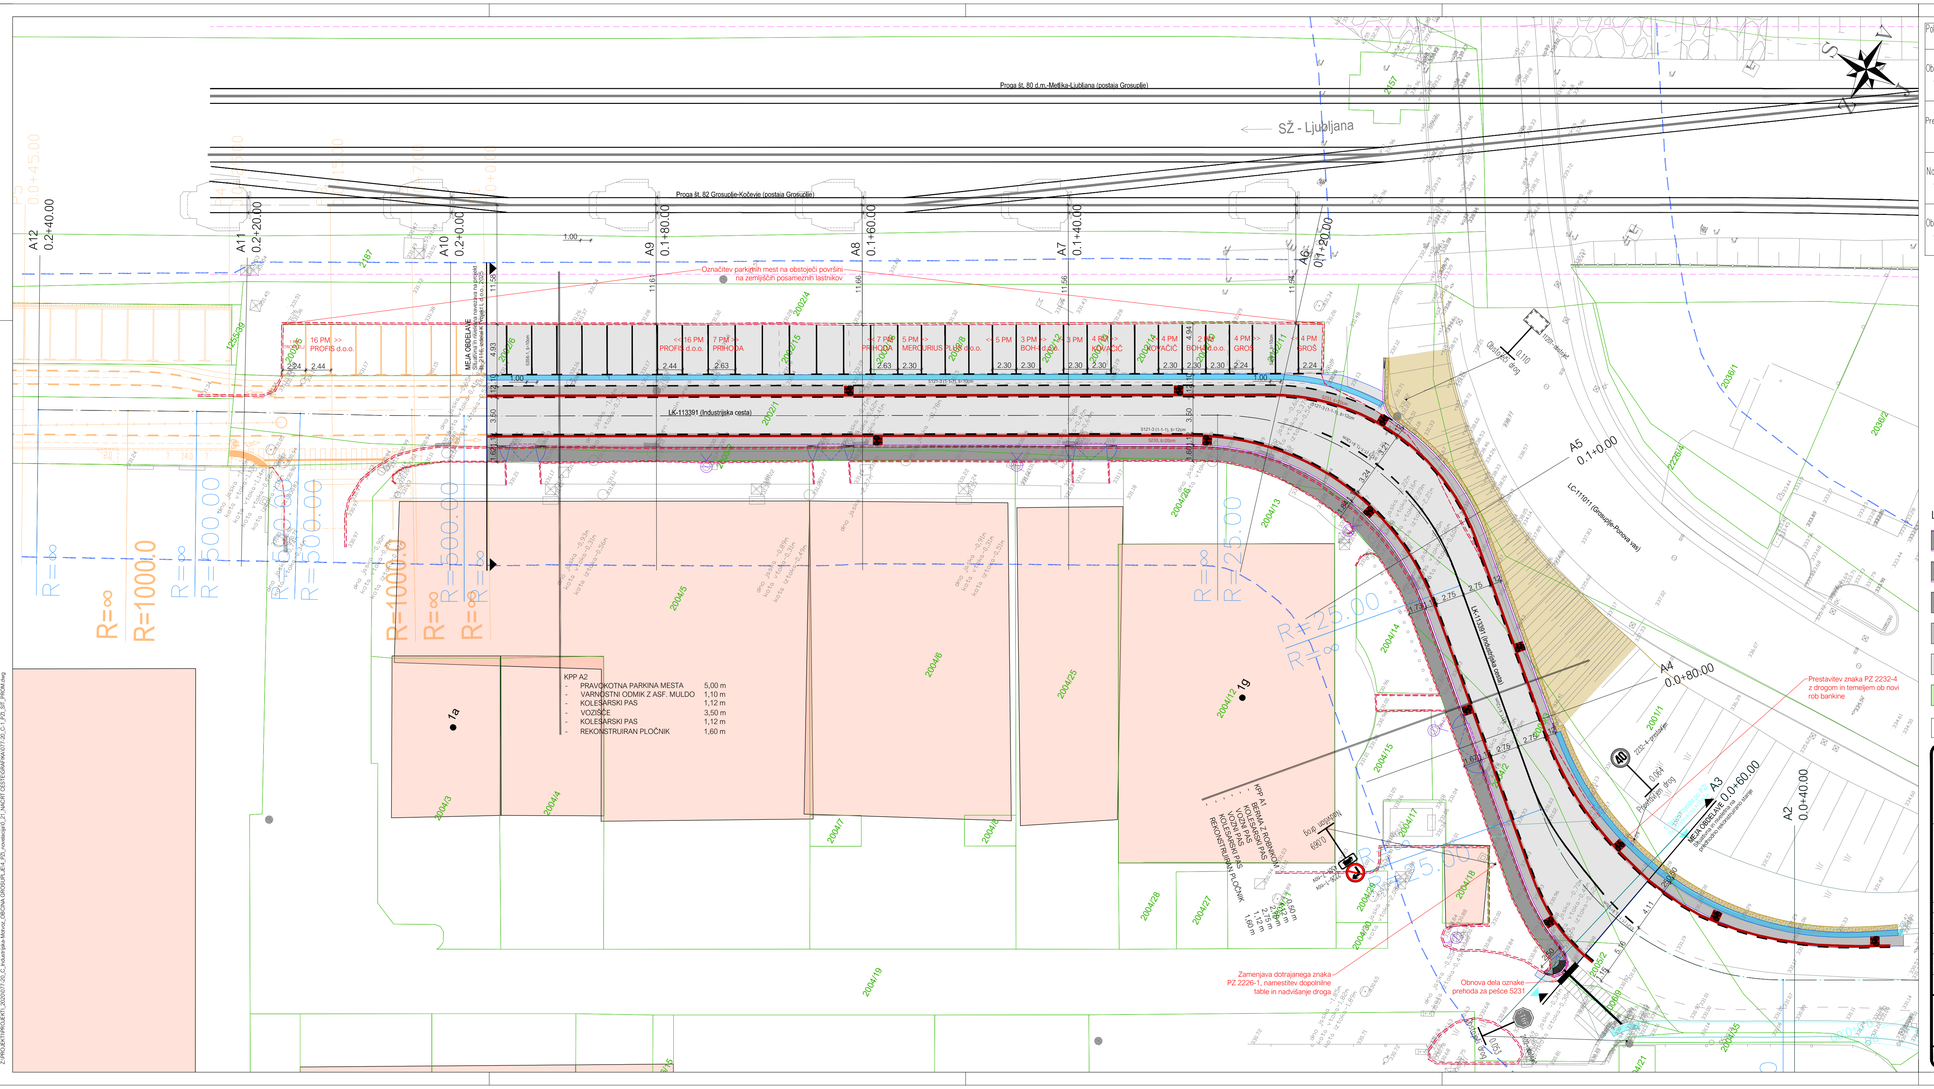


Položaj	Šifra	Stacionaža	Dimenzije	Vrsta folije	Skica	Višina od tal	Št. stebrov	Višina stebra	Št. znakov	Opomba
Obstoječi drog	2102 – obstoječ	0.053	60cm	RA3	STOP	225	/	/	/	Obstoječi znak
Prestavljen drog	2232-4 – prestavljen	0.064	60cm	RA2	40	225	/	/	/	Prestavljen znak
Nadvišan drog	2226-1 – nov 4501-7 – nov	0.069	60cm 60x25cm	RA2 RA2		250 225	1	50 (nadvišk. obst. droga)	1 1	Nov znak (zamenjava dotrajanega) Nov znak
Obstoječi drog	11201 – obstoječ	0.110	Obstoječe	Obstoječe		150	/	/	/	Obstoječi znak

PROMETNA SITUACIJA M1:250

LEGENDA:

- pogloblejen robnik
- priključki čez pogloblejen pločnik
- novi asfalt - površine za pešce
- novi asfalt - površine za kolesarje
- novi asfalt - površine za motorni promet
- zelenica (nasip/vkop)
- varovalni pas občinskih cest (LC-10m, JP-5m)
- progovni pas železniške proge v naselju (6m)
- varovalni pas železniške proge (108m)
- obstoječi robnik/rob ureditev
- železniški tir
- kataster
- rob asfalta
- betonski robnik 15/25 cm
- granitne kocke 10/10/10 cm
- bankina
- asfaltna mulda
- Nova varovalna ograja za pešce in kolesarje
- ločen projekt PZI št. 2116, izdelal K-Projekt, d.o.o., 2025
- PID št. 077/20, izdelal IB-KOM d.o.o., 2022
- taktilne oznake
- obstoječa/nova stojna mesta cestne razsvetljave

opomba

naročnik:
OBČINA GROSUPLJE
TABORSKA CESTA 2
1290 GROSUPLJE

objekt:
UREDITEV DELA INDUSTRIJSKE CESTE
(novelacija PZI št. 077/20, marec 2022)
Rekonstrukcija ceste, pločnika in površin za kolesarje na občinski cesti
LK-113391 Industrijska cesta (km 0+059 - 0+197)

izvajalec:
IB-KOM
Inženirski biro Kobe Mlaker d.o.o.
Drolenikova 16, 3230 Šentjur, PE Cesta Dolomitskega odreda 10c, Ljubljana, SLO 3002

vsebina načrta: 02/1 NAČRT CESTE

opis risbe: PROMETNA SITUACIJA

del risbe:

naziv	ime in priimek	id. številka IZS
vodja projekta	PI Pavel Mlaker, u.d.i.g.	G-4015
pooblaščeni inženir	PI Jernej Kobe, u.d.i.g.	G-3380
izdelal	PI Pavel Mlaker, u.d.i.g.	G-4015

faza: PZI | merilo: 1:250
št. projekta: 077/20 | datum: September 2025
št. načrta: 077/20-C-1 | št. priloge: 03
šifra CC: 2112 | id.številka: 077/20-C-1-03

št. odseka:	arh. št.:	šifra objekta:	šifra risbe:
113391		004.2101	G.103

prostor za drugo kodo:

Vse pravice pridržane. Projektna dokumentacija je last podjetja IB-KOM d.o.o., ki je tudi nosilec avtorskih pravic.
Brez pisne odobritve podjetja IB-KOM d.o.o. ni dovoljena uporaba ali razmnoževanje dokumentacije niti v delni niti v kakršni koli drugi obliki.

LAST SAVED BY: Pavel
DWG To PDF.pc3
Mar 12, 2026 - 8:08:57
12. 06. 2025, 8:08:57
Z:\PROJEKTI\PROJEKTI_2020\077-20_C_Industrijska-Mlaker_OBČINA GROSUPLJE\4_PD_novelacija\3_2_NAČRT CESTE\DWG\PAN077-20_C-1_PD_SP_PROM.dwg