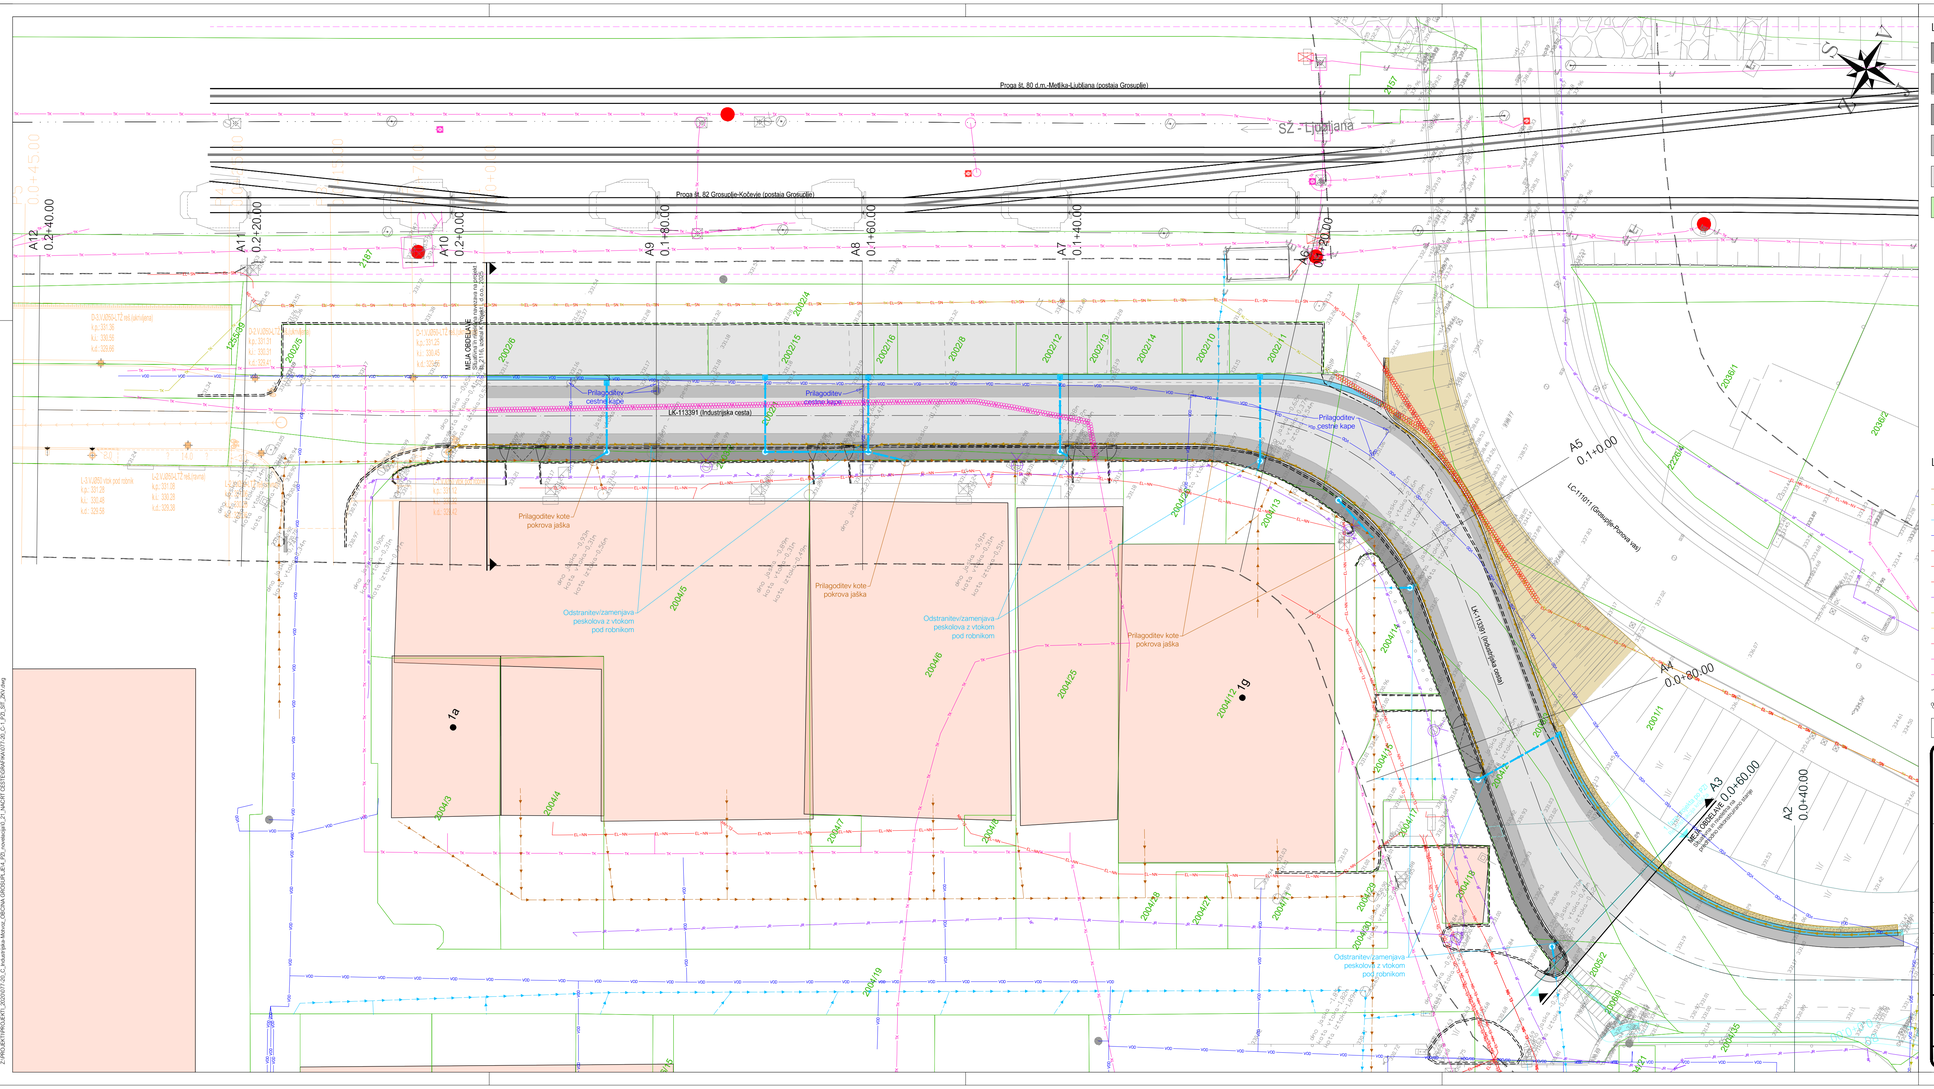


LEGENDA:

- pogloblјen robnik
- priključki čez pogloblјen pločnik
- novi asfalt - površine za pešce
- novi asfalt - površine za kolesarje
- novi asfalt - površine za motorni promet
- zelenica (nasip/vkop)
- varovalni pas občinskih cest (LC-10m, JP-5m)
- progovni pas železniške proge v naselju (6m)
- varovalni pas železniške proge (108m)
- obstoječi robnik/rob ureditev
- železniški tir
- kataster
- rob asfalta
- betonski robnik 15/25 cm
- granitne kocke 10/10/10 cm
- bankina
- asfaltna mulda
- Nova varovalna ograja za pešce in kolesarje ločen projekt PZI št. 2116, izdelal K Projekt d. o. o., 2025
- PZI št. 077/20, izdelal IB-KOM d.o.o., 2022
- nov vtok pod robnikom, LTZ, robnika LTZ rešetka
- revizijski jašek meteorne kanalizacije
- cestna drenažna cev

ZBIRNA SITUACIJA KOMUNALNIH VODOV M1:250

LEGENDA KOMUNALNIH VODOV

OBSTOJEČE	PREDVIDENO	
		Kanalizacija (fekalna)
		Kanalizacija (mešana)
		Kanalizacija (meteorna)
VOD	VOD	Vodovod
EL-NN	EL-NN	Elektrika nizka napetost
EL-NN-NV	EL-NN-NV	Elektrika nizka napetost nadzemni vod
EL-SN	EL-SN	Elektrika srednja napetost
JR	JR	Cestna razsvetljava
TK	TK	TK vod (Elektro Ljubljana d.d.)
TK	TK	TK vod (SŽ-Infrastruktura d.o.o.)
TK	TK	TK vod - zemeljska trasa (Telekom Slovenije d.d.)
TK	TK	TK vod - kabelska kanalizacija (Telekom Slovenije d.d.)
KKS	KKS	TK vod - (Telemach d.o.o.)
		Ukinitev voda
		Ščitenje/obbetoniranje voda

opomba

naročnik:
OBČINA GROSUPLJE
TABORSKA CESTA 2
1290 GROSUPLJE

izvajalec:
IB-KOM Inženirski biro Kobe Mlaker d.o.o.
Drošenikova 16, 3230 Šentjur, PE Cesta Dolomitskega odreda 10c, Ljubljana, SI3 3002

objekt:
UREDITEV DELA INDUSTRIJSKE CESTE
(novelacija PZI št. 077/20, marec 2022)
Rekonstrukcija ceste, pločnika in površin za kolesarje na občinski cesti
LK-113391 Industrijska cesta (km 0+059 - 0+197)

vsebina načrta: 02/1 NAČRT CESTE

opis risbe: ZBIRNA SITUACIJA KOMUNALNIH VODOV

del risbe:

naziv:	ime in priimek	št. številka IZS	
vodja projekta	PI Pavel Mlaker, u.d.i.g.	G-4015	
pooblaščeni inženir	PI Jernej Kobe, u.d.i.g.	G-3380	
izdelal	PI Pavel Mlaker, u.d.i.g.	G-4015	

faza: PZI | merilo: 1:250
št. projekta: 077/20 | datum: September 2025
št. načrta: 077/20-C-1 | št. priloge: 04
šifra CC: 2112 | id.št.risbe: 077/20-C-1-04

št. odseka: 113391 | arh. št.: | šifra/objekt: 004.2101 | šifra risbe: G.104

prostor za črtno kodo:

Vse pravice pridržane. Projektna dokumentacija je last podjeta IB-KOM d.o.o., ki je tudi nosilec avtorskih pravic.
Brez pisne odobritve podjetja IB-KOM d.o.o. ni dovoljena uporaba ali razmnoževanje dokumentacije niti v delni niti v kakršni koli drugi obliki.

LAST SAVED BY: Pavel
Date: 12. 05. 2025 08:11:02
Z:\PROJEKTI\PROJEKTI_2020\077-20_C_Industrijska-Mlaker_OBČINA GROSUPLJE\4_PD_novelacija\1_DI_NAČRT CESTE\DWG\PAVLO77-20_C-1_PD_DI_ZKP.dwg