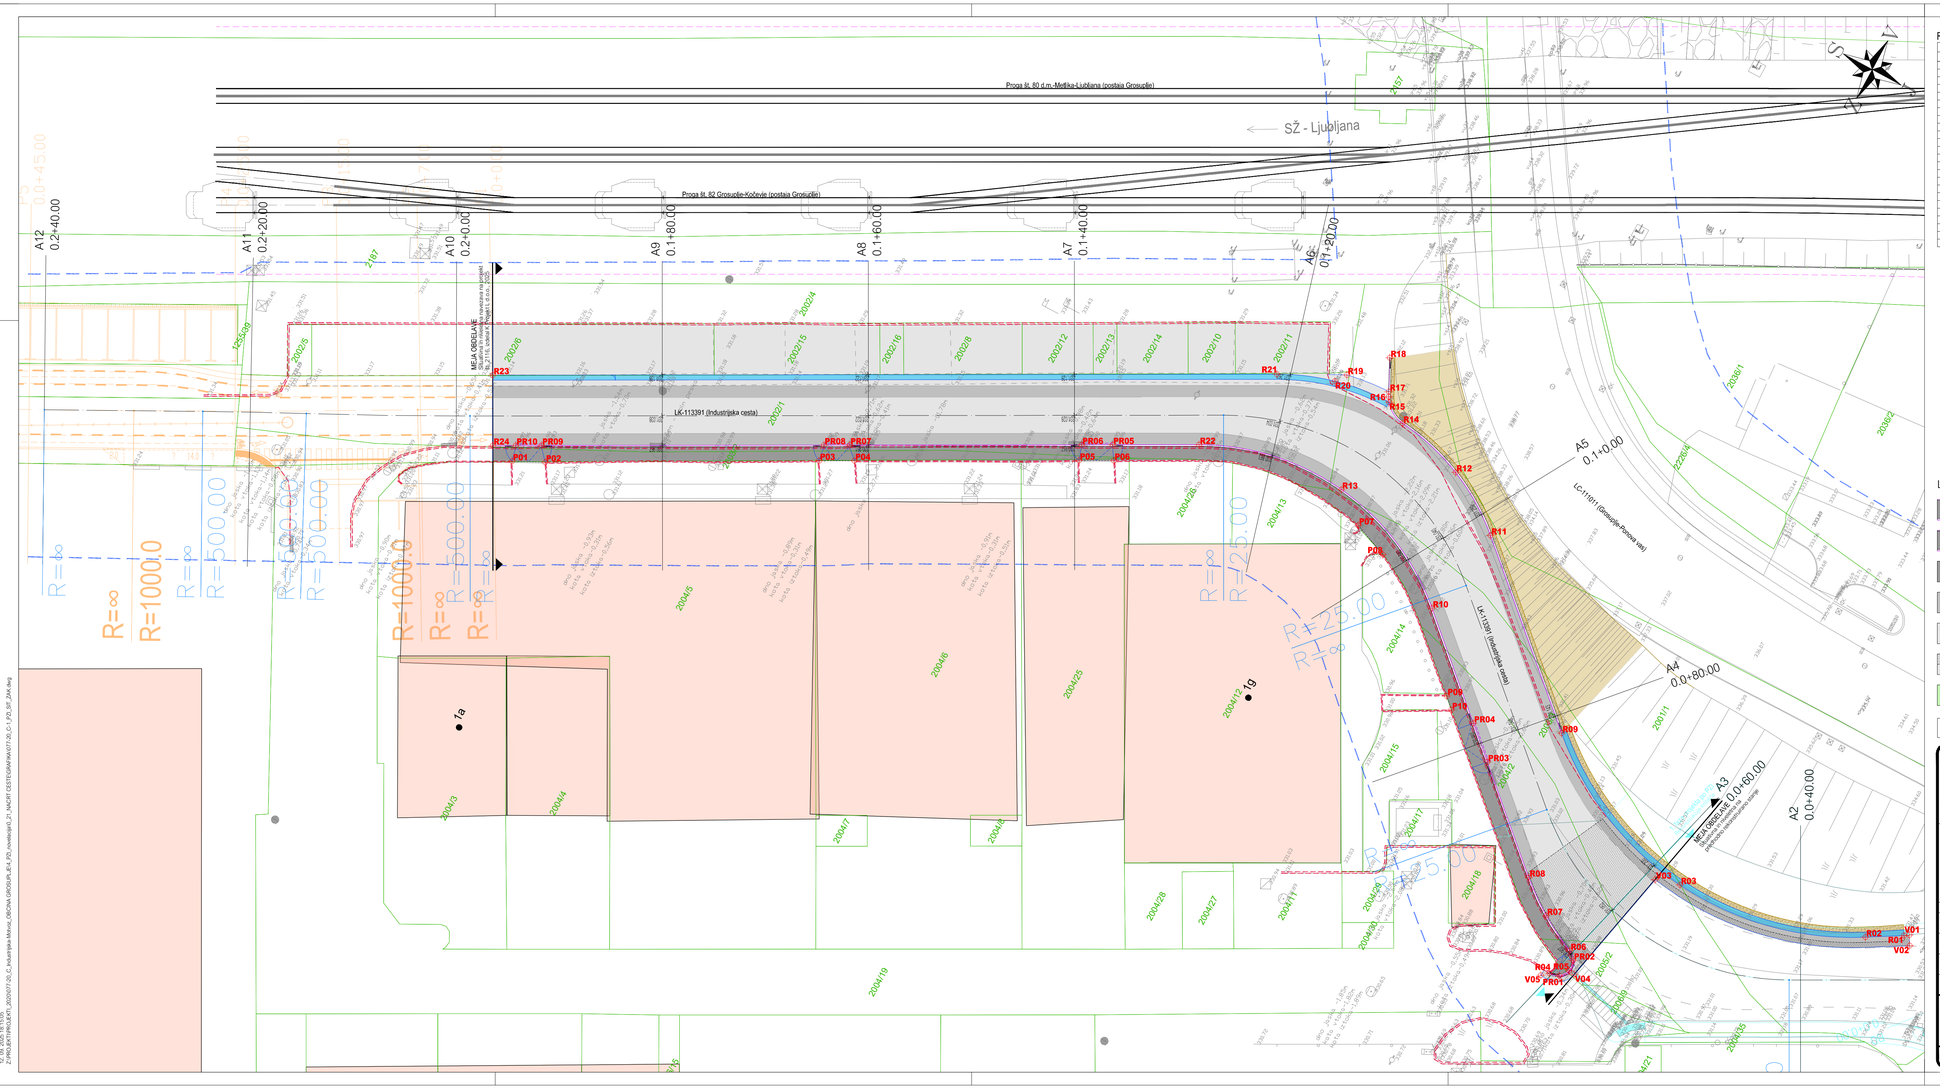


Robovi vozišča

ZAKOLIČBENE TOČKE			
ZT	Position X	Position Y	Position Z
R01	473221.9835	90239.0366	331.4750
R02	473220.0524	90242.2752	331.3720
R03	473215.9563	90260.5102	331.2890
R04	473202.3619	90267.5696	330.9100
R05	473203.5046	90266.0014	330.9180
R06	473205.2384	90266.8728	330.9068
R07	473207.1408	90270.4953	330.9263
R08	473209.6086	90273.7590	330.9400
R09	473223.4504	90277.8316	331.1436
R10	473228.1166	90294.4677	330.8579
R11	473237.0397	90292.8366	331.2467
R12	473240.8161	90298.7351	331.2760
R13	473234.0652	90307.8814	330.8430
R14	473242.5473	90305.5214	331.2765
R15	473243.7357	90307.6523	331.3257
R16	473244.1715	90307.9241	331.4157
R17	473244.6270	90308.1622	331.5057
R18	473247.5504	90309.6485	332.1200
R19	473244.1065	90312.5117	331.3135
R20	473243.0068	90311.2562	331.2990
R21	473240.9391	90318.5155	331.2556
R22	473231.3156	90321.9062	330.9055
R23	473204.6342	90385.4127	331.1993
R24	473198.6225	90382.1922	331.0283

Pogobljeni robniki

ZAKOLIČBENE TOČKE			
ZT	Position X	Position Y	Position Z
PR01	473202.6248	90266.6050	330.8890
PR02	473204.5630	90266.1354	330.9336
PR03	473217.5424	90282.6360	330.9502
PR04	473220.2062	90285.6168	330.9490
PR05	473227.3093	90329.2904	330.9577
PR06	473225.8784	90331.9270	330.9568
PR07	473215.1423	90351.7099	330.9501
PR08	473213.9498	90353.9872	330.9493
PR09	473200.8745	90378.0004	331.0106
PR10	473199.6821	90380.1977	331.0200

Robovi pločnika

ZAKOLIČBENE TOČKE			
ZT	Position X	Position Y	Position Z
P01	473198.1745	90379.7811	331.1688
P02	473199.6260	90376.9105	331.1569
P03	473212.3998	90353.5938	331.0964
P04	473214.0329	90350.5795	331.0975
P05	473224.4320	90331.4268	331.1412
P06	473226.0330	90328.4451	331.1107
P07	473231.7900	90304.6045	330.9888
P08	473230.4344	90301.1372	330.9903
P09	473221.3114	90289.1518	331.0888
P10	473220.3218	90288.1266	331.1031

Posegi na vozišču

ZAKOLIČBENE TOČKE			
ZT	Position X	Position Y	Position Z
V01	473222.2765	90238.8172	331.4900
V02	473221.3807	90238.0950	331.4520
V03	473215.2645	90262.8786	331.1926
V04	473203.4196	90265.4055	330.9000
V05	473201.8077	90265.2124	330.8850

ZAKOLIČBENA SITUACIJA M1:250

LEGENDA:

- pogobljen robnik
- priključki čez pogobljen pločnik
- novi asfalt - površine za pešce
- novi asfalt - površine za kolesarje
- novi asfalt - površine za motorni promet
- nova obrabna plast asfalta - rezkanje
- zelenica (nasip/vkop)
- varovalni pas občinskih cest (LC-10m, JP-5m)
- progovni pas železniške proge v nasipu (6m)
- varovalni pas železniške proge (108m)
- obstoječi robnik/rob ureditev
- železniški tir
- rezanje asfalta
- kataster
- rob asfalta
- betonski robnik 15/25 cm
- granitne kocke 10/10/10 cm
- bankina
- asfaltna mulda
- Nova varovalna ograja za pešce in kolesarje
- ločen projekt PZI št. 2116, izdelal K Projekt L d.o.o., 2025
- PID št. 077/20, izdelal IB-KOM d.o.o., 2022

opomba

naročnik:
OBČINA GROSUPLJE
TABORSKA CESTA 2
1290 GROSUPLJE

izvajalec:
IB-KOM
Inženirski biro Kobe Mlaker d.o.o.
Drolenikova 16, 3230 Šentjur, PE Cesta Dolomitskega odreda 10c, Ljubljana, SLO 3002

objekt:
UREDITEV DELA INDUSTRIJSKE CESTE
(novelacija PZI št. 077/20, marec 2022)
Rekonstrukcija ceste, pločnika in površin za kolesarje na občinski cesti
LK-113391 Industrijska cesta (km 0+059 - 0+197)

vsebina načrta: 02/1 NAČRT CESTE

opis risbe: ZAKOLIČBENA SITUACIJA

del risbe:

naziv	ime in priimek	id. številka IZS
vodja projekta	PI Pavel Mlaker, u.d.i.g.	G-4015
pooblaščeni inženir	PI Jernej Kobe, u.d.i.g.	G-3380
izdelal	PI Pavel Mlaker, u.d.i.g.	G-4015

faza:	PZI
merilo:	1:250
št. projekta:	077/20
datum:	September 2025
št. načrta:	077/20-C-1
št. priloge:	05
šifra CC:	2112
id.št.risbe:	077/20-C-1-05

št. odseka:	arh. št.:	šuca/objekt:	šifra risbe:
113391		004.2101	G.106

prostor za drugo kodo:

Vse pravice pridržane. Projektna dokumentacija je last podjetja IB-KOM d.o.o., ki je tudi nosilec avtorskih pravic.
Brez pisne odobritve podjetja IB-KOM d.o.o. ni dovoljena uporaba ali razmnoževanje dokumentacije niti v delni niti v kakršni koli drugi obliki.

LAST SAVED BY: Pavel
DWG To PDF.pc3
Mar 12, 2026 - 08:13:05
Z:\PROJEKTI\PROJEKTI_2020\077-20_C_Industrijska-Mlaker_OBČINA GROSUPLJE\4_PD_novelacija\1_2\1_NAČRT CESTE\DWG\PAVLOT-20-C-1_PD_05_ZAK.dwg