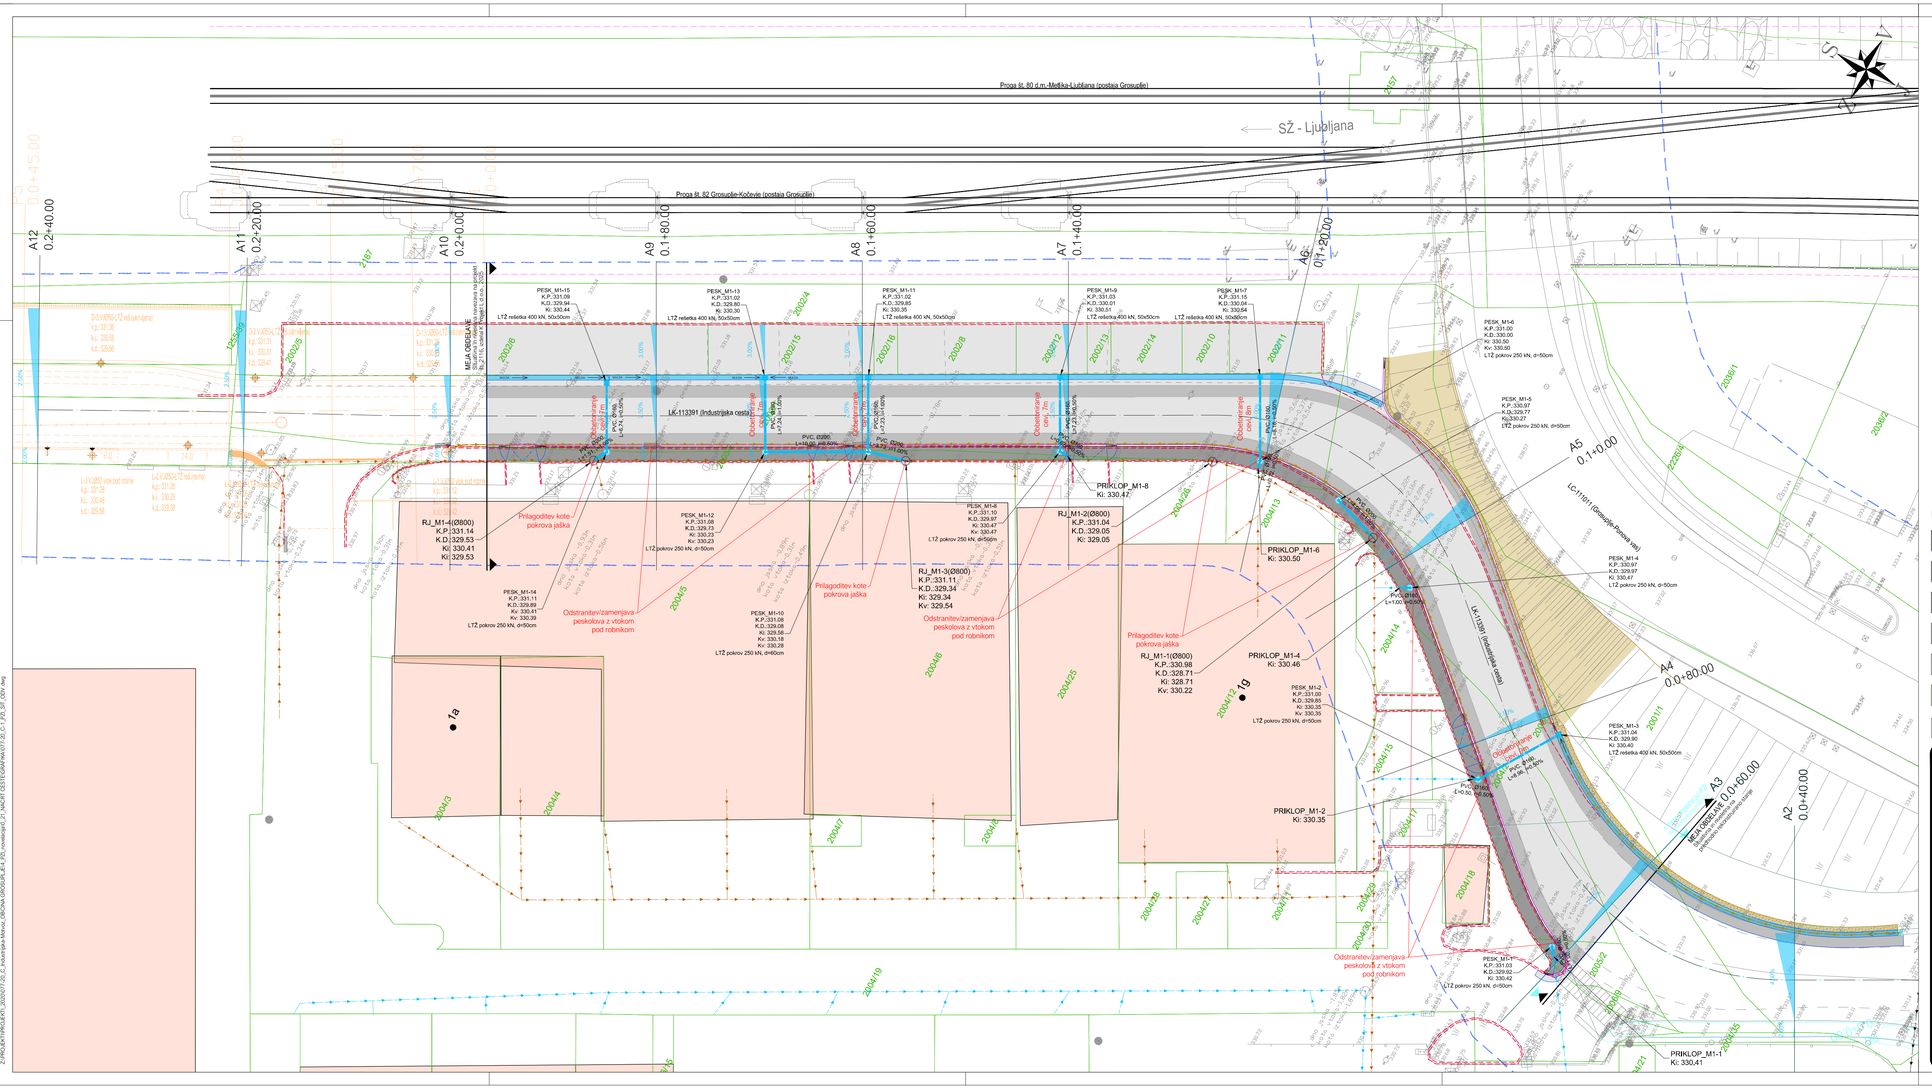

Proga št. 80 d.m.-Metlika-Ljubljana (postaja Grosuplje)
SŽ - Ljubljana
Proga št. 82 Grosuplje-Kočevje (postaja Grosuplje)
A12 0.2+40.00
A11 0.2+20.00
A10 0.2+0.00
A9 0.1+80.00
A8 0.1+60.00
A7 0.1+40.00
A6 0.1+20.00
A5 0.1+0.00
A4 0.0+80.00
A3 0.0+60.00
A2 0.0+40.00
LK-113391 (Industrijska cesta)
LC-11011 (Grosuplje-Polhov Vrh)
MEJA OBDELAVE
PRIKLOP_M1-8 Ki: 330.47
PRIKLOP_M1-4 Ki: 330.46
PRIKLOP_M1-2 Ki: 330.35
PRIKLOP_M1-1 Ki: 330.41
RJ_M1-4(Ø800) K.P.:331.14 K.D.:329.53 Ki: 330.41 Ki: 329.53
RJ_M1-2(Ø800) K.P.:331.04 K.D.:329.05 Ki: 329.05
RJ_M1-3(Ø800) K.P.:331.11 K.D.:329.34 Ki: 329.34 Kv: 329.54
RJ_M1-1(Ø800) K.P.:330.98 K.D.:328.71 Ki: 328.71 Kv: 330.22
Prilagoditev kote pokrova jaška
Odstranitev/zamenjava peskolova z vtokom pod robnikom
Odstranitev/zamenjava peskolova z vtokom pod robnikom
Odstranitev/zamenjava peskolova z vtokom pod robnikom