0/2.10.2 GRAFIČNI DEL


0/2.10.2.1	***LOKACIJSKI PRIKAZI***
0/2.10.2.2	***TEHNIČNI PRIKAZI***

0/2.10.2.1 LOKACIJSKI PRIKAZI

0.1	*Pregledna situacija*	*M 1:5000*
0.2	*Situacija obstoječega stanja*	
0.2.1	*Situacija regulacijskih in gradbenih linij, enot urejanja prostora Ter namenske rabe*	*M 1:500*
0.2.2	*Situacija s prikazom poplavnih dogodkov in hidrografije s priobalnim pasom ter zem. parcel*	*M 1:500*
0.2.3	*Situacija poplavnih, erozijskih, vodovarstvenih in plazljivih območji ter prikaz GJI*	*M 1:500*
0.2.4	*Situacija prikaza zemljiških parcel in objektov na stiku z zemljiščem ter varstvenih območji*	*M 1:500*
0.2.5	*Situacija prikaza državnih in občinskih veljavnih / predvidenih prostorskih aktov*	*M 1:500*
~~*0.3*~~	~~*Gradbeno ureditvena situacija*~~	~~*M 1:500*~~
~~*0.4*~~	~~*Zbirna situacija komunalnih vodov*~~	~~*M 1:500*~~

113391		**004.2101**	**G**	

List.: 594 / 297 mm
05 Sep, 2025 - 10:57
Layout: 01-101
04.6\Projekti\2023\2116 NOVELCIJA INDUSTRIJSKA GROSUPLJE\07 PZI_novelacija 2025\0.2.1 ZBIRNI NAČRT GRADBENIŠTVA\02 GRAFIČNI DEL\2116_G_INDUSTRIJSKA_PZI_2025-09

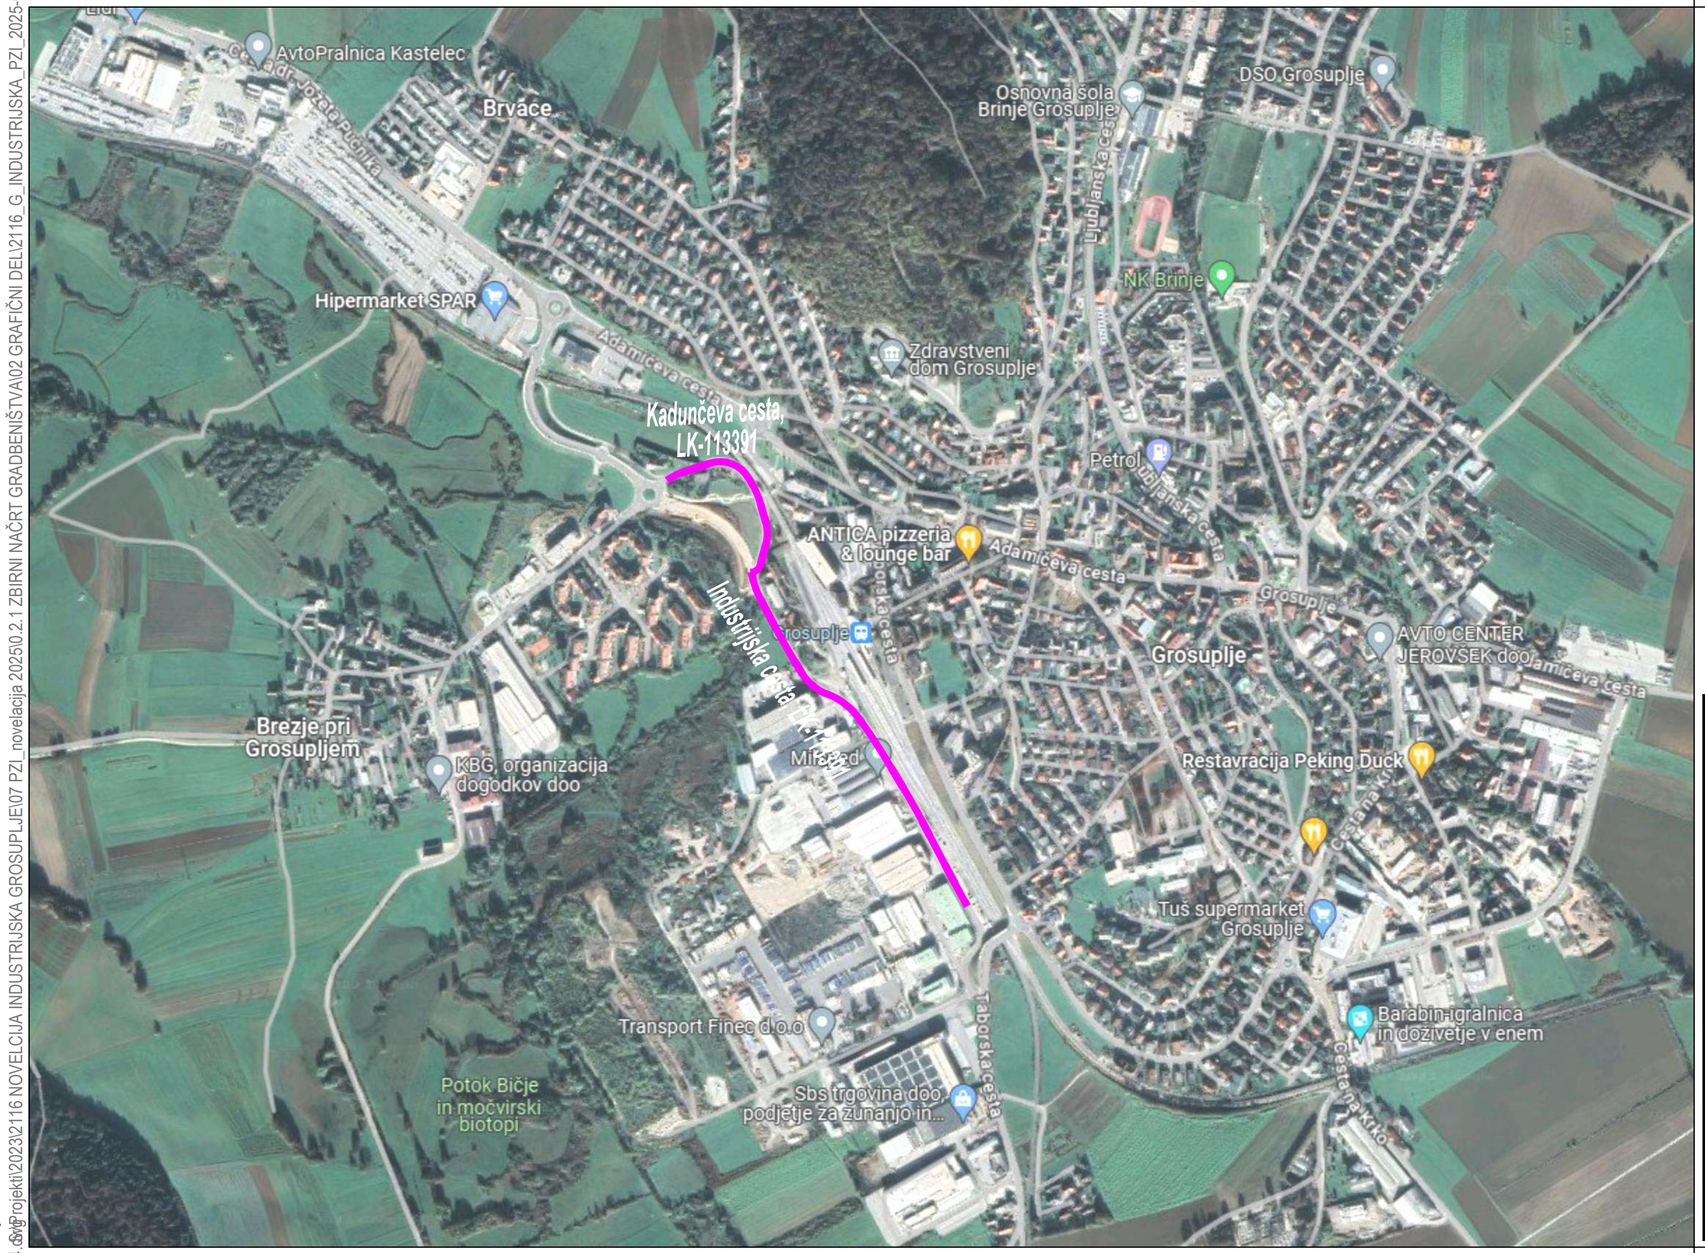

»Industrijska cesta, LK-113391«

• Industrijska / Kadunčeva

Območje obdelave

Koordinatni sistem - D96/TM


List 1/1

Naročnik/Investitor :	Spremembe	Datum
OBČINA GROSUPLJE Taborska cesta 2 1290 Grosuplje		

Projektivno podjetje :	NAZIV	IME in PRIIMEK	Ident. št. IZS	Podpis
K Projekt L Tbilisijska cesta 61, 1000 Ljubljana IZS: 1810 tel: 01/4769-289 fax: 01/4769-305	VP :	Miha Rihar, u.d.i.g.	G-4017	
	VN :	Miha Rihar, u.d.i.g.	G-4017	
	Sodelavec :	Boštjan Žagar, gr.teh.		
	Sodelavec :			
	Sodelavec :			

Objekt/lokacija:	Ureditev "Industrijske ceste, LK-113391"	Št. proj. :	U12/2116-23
		Št. načrta :	2116-23
Del objekta :	Industrijska / Kadunčeva	Šifra CC :	2112
Vsebina risbe :	PREGLEDNA SITUACIJA	Vrsta načrta :	0/2 - VODILNI NAČRT GRADBENIŠTVA » Rekonstrukcija ceste « • LOKACIJSKI PRIKAZI •
Vrsta projekta :	PZI	Merilo : 1:5000	Datum : julij 2024

Št. odseka :	Arhivska št.:	Faza/objekt:	Šifra risbe:	Črtna koda arhiva:
113391		004.2101	101	
Št. priloge :	0.1		Ident. št. risbe :	2116-23/0.1



»Industrijska cesta, LK-113391«

• od P1 do P46 in od R1 do R20, Industrijska cesta

LEGENDA:

- Meja gradbenega posega (GP)
- Progovni pas (6 m - skrajni tir SŽ)

NAMENSKA RABA PROSTORA:

- IG - gospodarske cone
- PC - površine cest
- PŽ - površine železnic
- CU - osrednja območja centralnih dejav.
- Cs - območja centralnih dejav. s stan. povr.
- ZP - parki
- ZD - druge urejene zelene površine
- ZS - površine za oddih, rekreacijo in šport
- K2 - druga kmetijska zemljišča

Koordinatni sistem - D96/TM

List 1/1


Naročnik/Investitor :	Spremembe	Datum
OBČINA GROSUPLJE Taborska cesta 2 1290 Grosuplje		

Projektivno podjetje :	NAZIV	IME in PRIIMEK	Ident. št. IZS	Podpis
K Projekt L Tbilisijska cesta 61, 1000 Ljubljana IZS: 1810 tel: 01/4769-289 fax: 01/4769-305	VP :	Miha Rihar, u.d.i.g.	G-4017	
	VN :	Miha Rihar, u.d.i.g.	G-4017	
	Sodelavec :	Boštjan Žagar, gr.teh.		
	Sodelavec :			
	Sodelavec :			

Objekt/lokacija:	Ureditev "Industrijske ceste, LK-113391"	Št. proj. :	U12/2116-23
		Št. načrta :	2116-23
Del objekta :	od P1 do P46 in od R1 do R20, Industrijska cesta	Šifra CC :	2112

Vsebina risbe :	SITUACIJA REGULACIJSKIH in GRADBENIH LINIJ, ENOT UREJANJA PROSTORA ter NAMENSKE RABE	Vrsta načrta :	0/2 - VODILNI NAČRT GRADBENIŠTVA » Rekonstrukcija ceste « • LOKACIJSKI PRIKAZI •
Vrsta projekta : PZI	Merilo : 1:500	Datum :	julij 2024

Št. odseka :	Arhivska št.:	Faza/objekt:	Šifra risbe:	Črtna koda arhiva:
113391		004.2101	119	
Št. priloge : 0.2.1			Ident. št. risbe :	2116-23/0.2.1

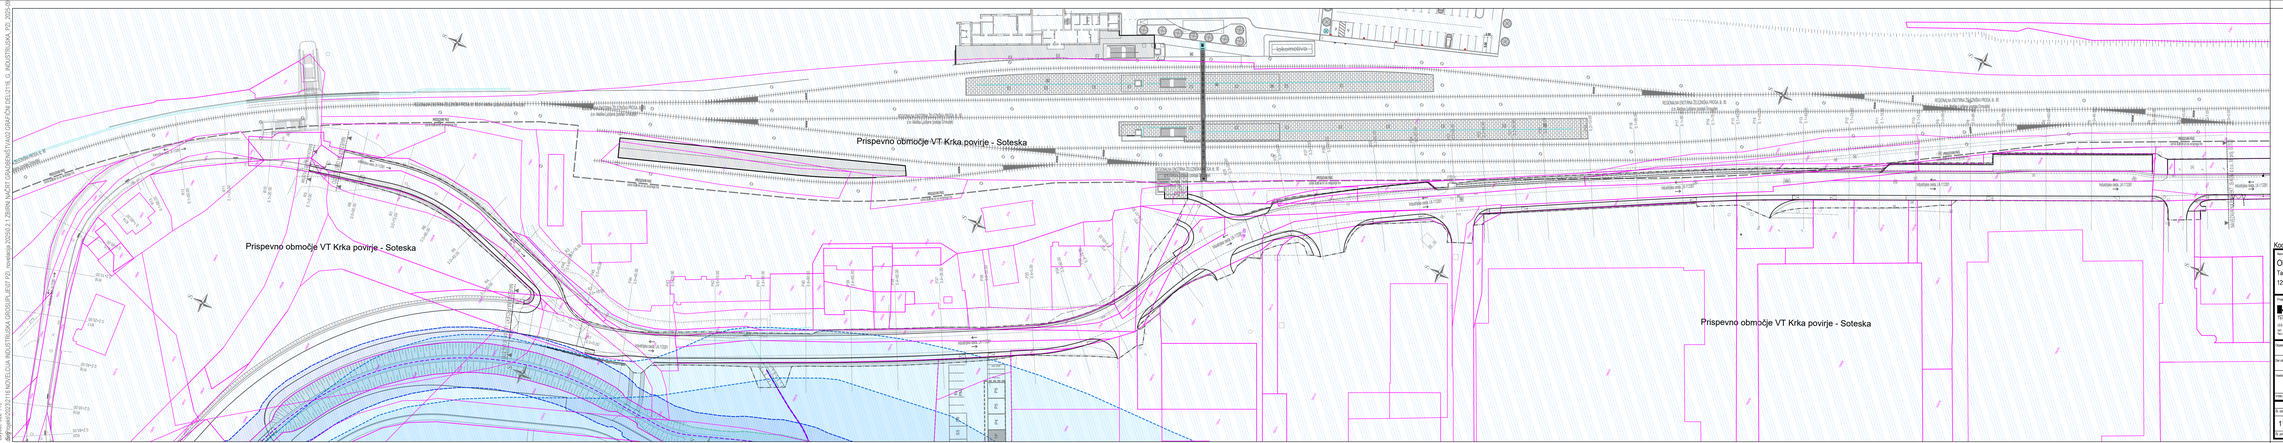

»Industrijska cesta, LK-113391«
• od P1 do P46 in od R1 do R20, Industrijska cesta

LEGENDA:
- Meja gradbenega posega (GP)
- Pogoni jaški (5-m dolgo/5-SZ)

HIDROGRAFIJA in POPLAVNI DOGODKI:
- Prispevno območje VT
- Vodotok, kategorizirani
- Stalno zemljišče
- Poplavno zemljišče - 5,00 m
- Zelo redke poplave
- Redke poplave
- Pogoste poplave

Koordinatni sistem - D96/TM

List 1/1


Naročnik: OBČINA GROSUPLJE, Taborska cesta 2, 1290 Grosuplje	Spremenba		Datum
Projektna skupina: K Projekt L, Ambrožev trg 7, 1000 Ljubljana, t.r.: 18/10, Tel.: 01/439-39-00	VAJO: Mitja Rihar, u.d.i.g.	Ident. št. ZG: G-4017	Poklic:
	VR: Mitja Rihar, u.d.i.g.	G-4017	
	Sodelavci: Boštjan Žagar, gr.teh.		
	Sodelavci:		
Vsebina risbe: Ureditev "Industrijske ceste, LK-113391"		Št. elab.:	U1G2218K23
		Št. načrta:	2118-23
Ime objekta: od P1 do P46 in od R1 do R20, Industrijska cesta		Stev.Cr.:	2112
Vsebina risbe: SITUACIJA S PRIKAZOM POPLAVNIH DOGODKOV in HIDROGRAFIJE S PRIDELALNIM PASOM ter ZEM. PARCEL	Vrsta načrta:	D/2 - VODILNI NAČRT GRADBENIŠTVA » Rekonstrukcija ceste «	
		- LOKACIJSKI PRIKAZ -	
Vrsta projekta: PZI	Merilo: 1:500	Datum: julij 2024	

Št. odseka:	Kilometer št.	Kilometrijski	Šifra trase	Cona kvota prirov.
113391		004.2101	119	
Št. priloge:	0.2.2		Ident. št. risbe:	2116-23/2.2.2

08 Sep, 2025 - 13:59
Layout: LIST-1701
Plot scale: 1.00000000 x 1.00000000 (Landscape)
Plotted by: Mitja Rihar
List - 1700 / 297 mm
...\NOVELIJA\INDUSTRIJSKA CESTA\GROSUPLJE\01 PZI - investicijski\2025\2.1.2\SIRNI NAČRT GRADBENIŠTVA\01 GRAČUN\01 GRAČUN.dwg

List: 1700 / 297 mm

08 Sep, 2025 - 13:59
Layout: 023-119



»Industrijska cesta, LK-113391«

• od P1 do P46 in od R1 do R20, Industrijska cesta

VARSTVENA OBMOČJA:

- Plazljivost - zanemarljiva
- Plazljivost - zelo majhna
- Plazljivost - majhna
- Plazljivost - srednja
- Plazljivost - velika
- Plazljivost - zelo velika

POPLAVNA NEVARNOST:

- Poplavno območje - majhne nev.
- Poplavno območje - srednje nev.
- Poplavno območje - velike nev.
- Poplavno območje - preostale nev.
- Erozijsko območje -zahtevni ukrepi
- Erozijsko območje - običajni ukrepi

LEGENDA:

- Meja gradbenega posega (GP)
- Progovni pas (6 m - skrajni tir SŽ)

OBSTOJEČI KOMUNALNI VODI:

- Meteorna kanalizacija
- Mešana kanalizacija
- Sanitarna kanalizacija
- Vodovod
- Plinovod
- Vročevod
- Elektro vod - NN
- Elektronske komunikacije
- SŽ - SVTK vodi

List 1/1

Koordinatni sistem - D96/TM

Naročnik/Investitor:
OBČINA GROSUPLJE
Taborska cesta 2
1290 Grosuplje


Spremembe	Datum

Projektivno podjetje:
K Projekt L
Tbilisijska cesta 61, 1000 Ljubljana
IZS: 1810
tel: 01/4769-289
fax: 01/4769-305

NAZIV	IME in PRIIMEK	Ident. št. IZS	Podpis
VP:	Miha Rihar, u.d.i.g.	G-4017	
VN:	Miha Rihar, u.d.i.g.	G-4017	
Sodelavec:	Boštjan Žagar, gr.teh.		
Sodelavec:			
Sodelavec:			

Objekt/lokacija:	Ureditev "Industrijske ceste, LK-113391"	Št. proj.:	U12/2116-23
		Št. načrta:	2116-23
Del objekta:	od P1 do P46 in od R1 do R20, Industrijska cesta	Šifra CC:	2112
Vsebina risbe:	SITUACIJA POPLAVNIH, EROZIJSKIH, VODOVARSTV. in PLAZLJIVIH OBMOČIJ ter PRIKAZ GJI	Vrsta načrta:	0/2 - VODILNI NAČRT GRADBENIŠTVA » Rekonstrukcija ceste « • LOKACIJSKI PRIKAZI •
Vrsta projekta:	PZI	Merilo: 1:500	Datum: julij 2024

Št. odseka:	Arhivska št.:	Faza/objekt:	Šifra risbe:	Črtna koda arhiva:
113391		004.2101	119	
Št. priloge: 0.2.3			Ident. št. risbe: 2116-23/0.2.3	



»Industrijska cesta, LK-113391«

• od P1 do P46 in od R1 do R20, Industrijska cesta

VARSTVENA OBMOČJA:

- Arheološka dediščina
- Kulturna krajina
- Memorialna dediščina
- Profana stavbna dediščina
- Sakralna stavbna dediščina

VARSTVENA OBMOČJA:

- Natura 2000
- Zavarovana območja
- Ekološko pomembna območja
- Register naravnih vrednot

LEGENDA:

- Meja gradbenega posega (GP)
- Progovni pas (6 m - skrajni tir SŽ)

k.o.: 1783 - GROSUPLJE - Naselje :

- Parcelna meja
- Urejena parcelna meja
- 000/00 Parcelna številka

Koordinatni sistem - D96/TM

List 1/1


Naročnik/Investitor :	Spremembe	Datum
OBČINA GROSUPLJE Taborska cesta 2 1290 Grosuplje		

Projektivno podjetje :	NAZIV	IME in PRIIMEK	Ident. št. IZS	Podpis
K Projekt L Tbilisijska cesta 61, 1000 Ljubljana IZS: 1810 tel: 01/4769-289 fax: 01/4769-305	VP :	Miha Rihar, u.d.i.g.	G-4017	
	VN :	Miha Rihar, u.d.i.g.	G-4017	
	Sodelavec :	Boštjan Žagar, gr.teh.		
	Sodelavec :			
	Sodelavec :			

Objekt/lokacija:	Ureditev "Industrijske ceste, LK-113391"	Št. proj. :	U12/2116-23
		Št. načrta :	2116-23
Del objekta :	od P1 do P46 in od R1 do R20, Industrijska cesta	Šifra CC :	2112

Vsebina risbe :	SITUACIJA PRIKAZA ZEMLJIŠKIH PARCEL in OBJEKTOV NA STIKU Z ZEMLJI. ter VARSTVENIH OBMOČJI	Vrsta načrta :	0/2 - VODILNI NAČRT GRADBENIŠTVA » Rekonstrukcija ceste « • LOKACIJSKI PRIKAZI •
Vrsta projekta : PZI	Merilo : 1:500	Datum :	julij 2024

Št. odseka :	Arhivska št.:	Faza/objekt:	Šifra risbe:	Črtna koda arhiva:
113391		004.2101	119	
Št. priloge :	0.2.4		Ident. št. risbe :	2116-23/0.2.4

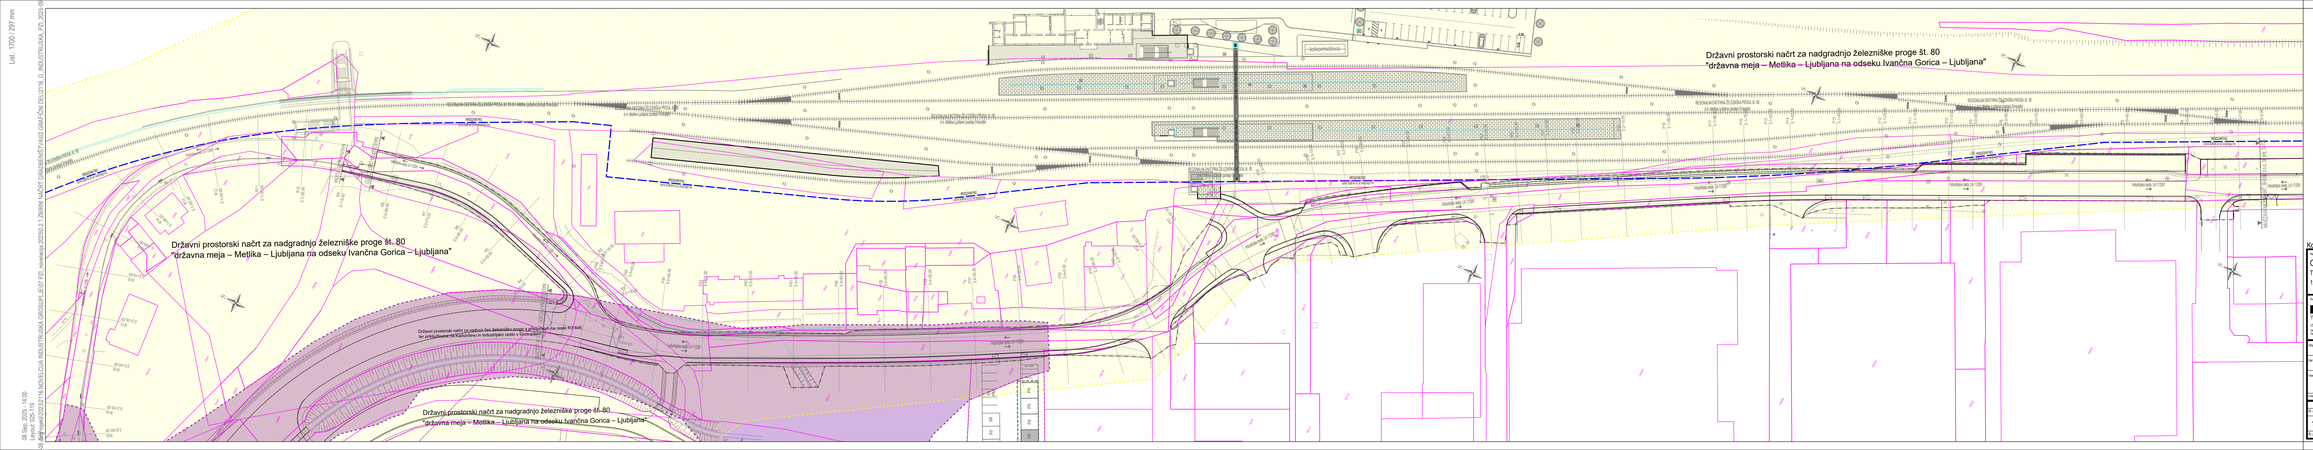

»Industrijska cesta, LK-113391«

- od P1 do P46 in od R1 do R20, Industrijska cesta

LEGENDA:

- *Meja podrobnega zoniranja (OPN)*
- *Progovno polje (5 m - skupno 9,2)*

k.o. 1783 - GROSUPLJE - Nadaljuje:

- *Parcelna meja*
- *Urejena parcelna meja*
- *Parcelna številka*

PROSTORSKI AKTI:

- *OPN - veljaven*
- *OPN - predviden*
- *OPRN - veljaven*
- *OPRN - predviden*

Koordinatni sistem - D96/TM

List 1/1

Naročnik: OBČINA GROSUPLJE, Taborska cesta 2, 1290 Grosuplje		Spremembe			Datum
Projektant objekta: K Projekt L, Ljubljana, d.o.o., Tržaška cesta 107, 1000 Ljubljana, t.rn.: 1810, Tel.: 01 519 59 00, Fax: 01 519 59 09	NAZIV	IME in PRIIMEK	Ident. št. IZS	Podpis	
	vd.	Mitja Ribar, u.d.i.g.	G-4217		
	vd.	Mitja Ribar, u.d.i.g.	G-4217		
	Sodelavec	Boštjan Žagar, gr.teh.			
	Sodelavec				
Kopija/risbar:	Izvedba:				
Kopija/risbar:	Ureditev "Industrijske cesta, LK-113391"			Št. elab.	U1C2218K23
				Št. načrta	2118-23
Ime objekta:	od P1 do P46 in od R1 do R20, Industrijska cesta			Štev.Cl.	2112
Vsebina risbe:	SITUACIJA PRIKAZA DRŽAVNIH in OBČINSKIH VELJAVNIH/PREDVIDENIH PROSTORSKIH AKTOV		Vrsta načrta	D/2 - VODILNI NAČRT GRADBENIŠTVA « Rekonstrukcija ceste » LOKACIJSKI PRIKAZ	
Vsa projekta:	P2c	Merilo: 1:500	Datum:	julij 2024	
Št. elaboratov:	Arhivska št.:	Klasifikacija:	Šifra načrta	Črka načrta arhiva	
113391		004.2101	119		
Št. priloge:	0.2.5		Ident. št. risbe:	2116-2362.5	

List: 1700/297 mm
08 Sep. 2025 - 14:00
Layout: GS-119
2025-113-119 GROSUPLJE-INDUSTRIJSKA CESTA\INDUSTRIJSKA CESTA\GROSUPLJE_LIST P2D - Predstavitev 2025\2.1.2\SIRINA NAČRT GRADBENIŠTVA\01 GRAFIČNI DEL\2118-23_G_INDUSTRIJSKA_P2D_2025.dwg