

List.: 914 / 297 mm


REGIONALNA ENOTIRNA ŽELEZNIŠKA PROGA, št. 80
d.m. Ljubljana - Ljubljana (postaja Grosuplje)
REGIONALNA ENOTIRNA ŽELEZNIŠKA PROGA, št. 80
d.m. Ljubljana - Ljubljana (postaja Grosuplje)
PROGOVNI PAS
cestni LAS in cca os železnega tira
PROGOVNI PAS
cestni LAS in cca os železnega tira
PROGOVNI PAS
cestni LAS in cca os železnega tira
Industrijska cesta, LK-113391
Industrijska cesta, LK-113391
Industrijska cesta, LK-113391

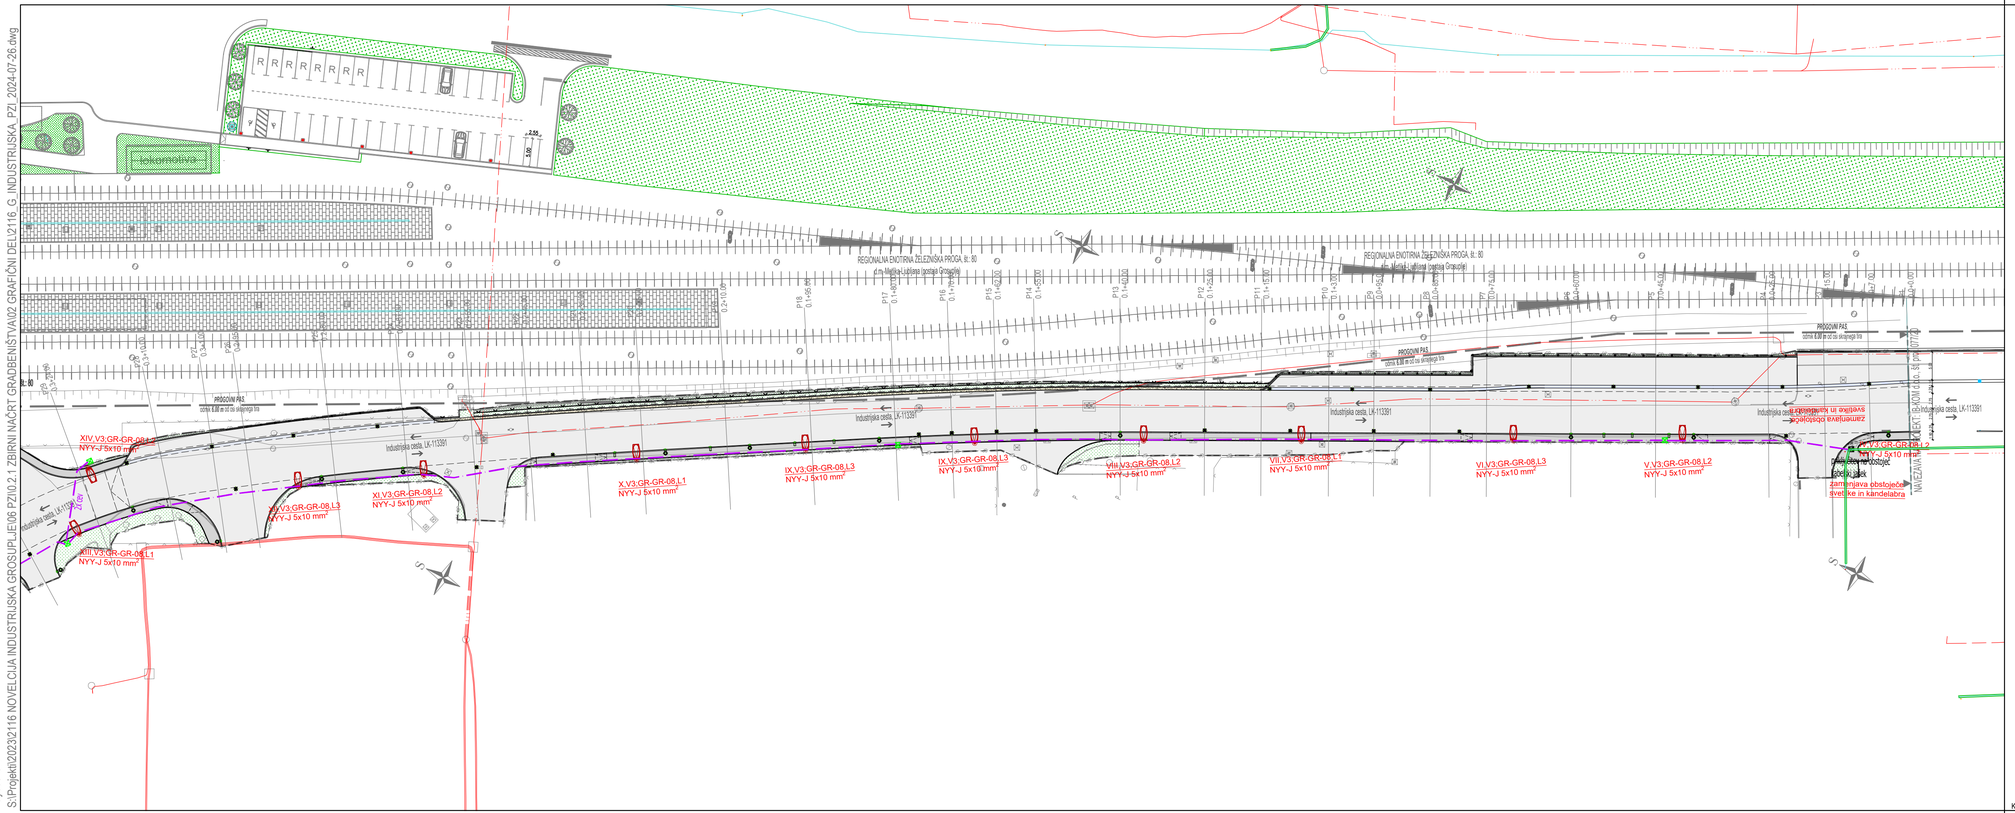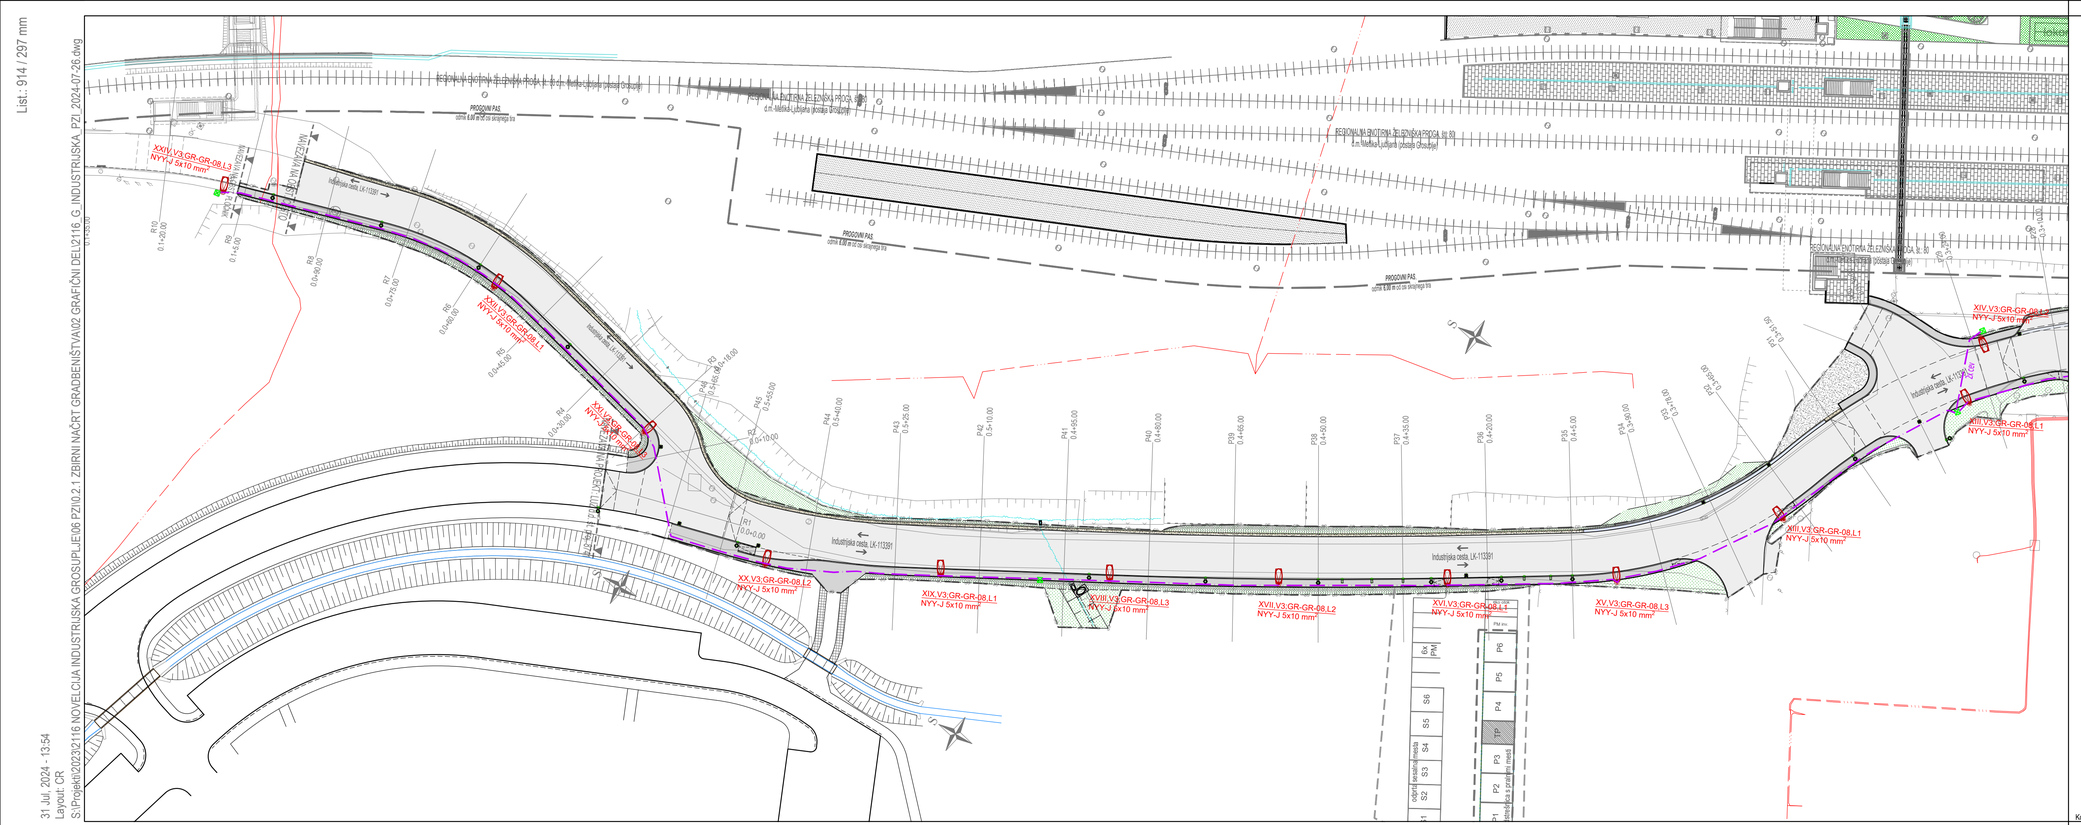

»Industrijska cesta, LK-113391«

• od P23 do P44, Industrijska cesta

LEGENDA:

Novo predviden napajalni kabel NYY-J 5x16 mm2

Svetilka cestne razsvetljave v LED tehnologiji kot npr SMBT; Pi=60 W; 3000 K; 7260 lm, optika E, pritrjena na kovinskem kandelabru višine h=9 m nad nivojem terena, postavitev direktno v temelj. Svetilka z možnostjo avtonomne regulacije.

Kabelski jašek cestne razsvetljave - BC fi 600 mm in globine 1000 mm z velikostjo litoželeznega pokrova 60 x 60 cm; nosilnost 125 kN z napisom JAVNA RAZSVETLJAVA

GR-GR-08 Obstoječe prižigališče cestne razsvetljave

Obstoječe trase in obstoječi kabelski jaški cestne razsvetljave

STOJNA MESTA SVETILK IN POTEK KABELSKIH TRAS

JRS d.d. LJUBLJANA
Litijska c. 263, 1261 LJUBLJANA

IDENT. ŠT. PROJ. PODJETJA:	>>0671<<
INVESTITOR:	OBČINA GROSUPLJE Taborska cesta 2, 1290 Grosuplje
OBJEKT:	UREDITEV INDUSTRIJSKE CESTE LK 113391 V KRAJU GROSUPLJE
OPIS:	CESTNA RAZSVETLJAVA
STOP. OBDELAVE:	PZI
MERILO:	1:500
ŠT. PROJEKTA:	06-30-2665/2735
DATUM:	februar 2024
ODG. VODJA PROJ.:	M. Rihar, udig.
ODG. PROJEKTANT:	Z. Gospodarič die.
ID. ŠT. ODG.PROJEKTANTA:	>>E-1767<<
OBDELOVALEC:	Z. Gospodarič die.
KONTROLA:	–

DOPOLNITVE OZ. SPREMEMBE PROJEKTA:

	ŠT. PROJ.:	OPIS:	DATUM:
1			
2			


ŠIFRA PRILOGE: G.2

List 2/2

Koordinatni sistem - D96/TM

List.: 914 / 297 mm
31 Jul, 2024 - 13:54
Layout: CR
S:\Projekti\2023\2116 NOVELACIJA INDUSTRIJSKA GROSUPLJE\06 PZI\0.2.1 ZBIRNI NAČRT GRADBENIŠTVA\02 GRAFIČNI DEL\2116_G_INDUSTRIJSKA_PZI_2024-07-26.dwg

List.: 914 / 297 mm
31 Jul, 2024 - 13:55
Layout: CR
S:\Projekti\2023\2116 NOVELCIJA INDUSTRIJSKA GROSUPLJE\06 PZI\0.2.1 ZBIRNI NAČRT GRADBENIŠTVA\02 GRAFIČNI DELI\2116_G_INDUSTRIJSKA_PZI_2024-07-26.dwg

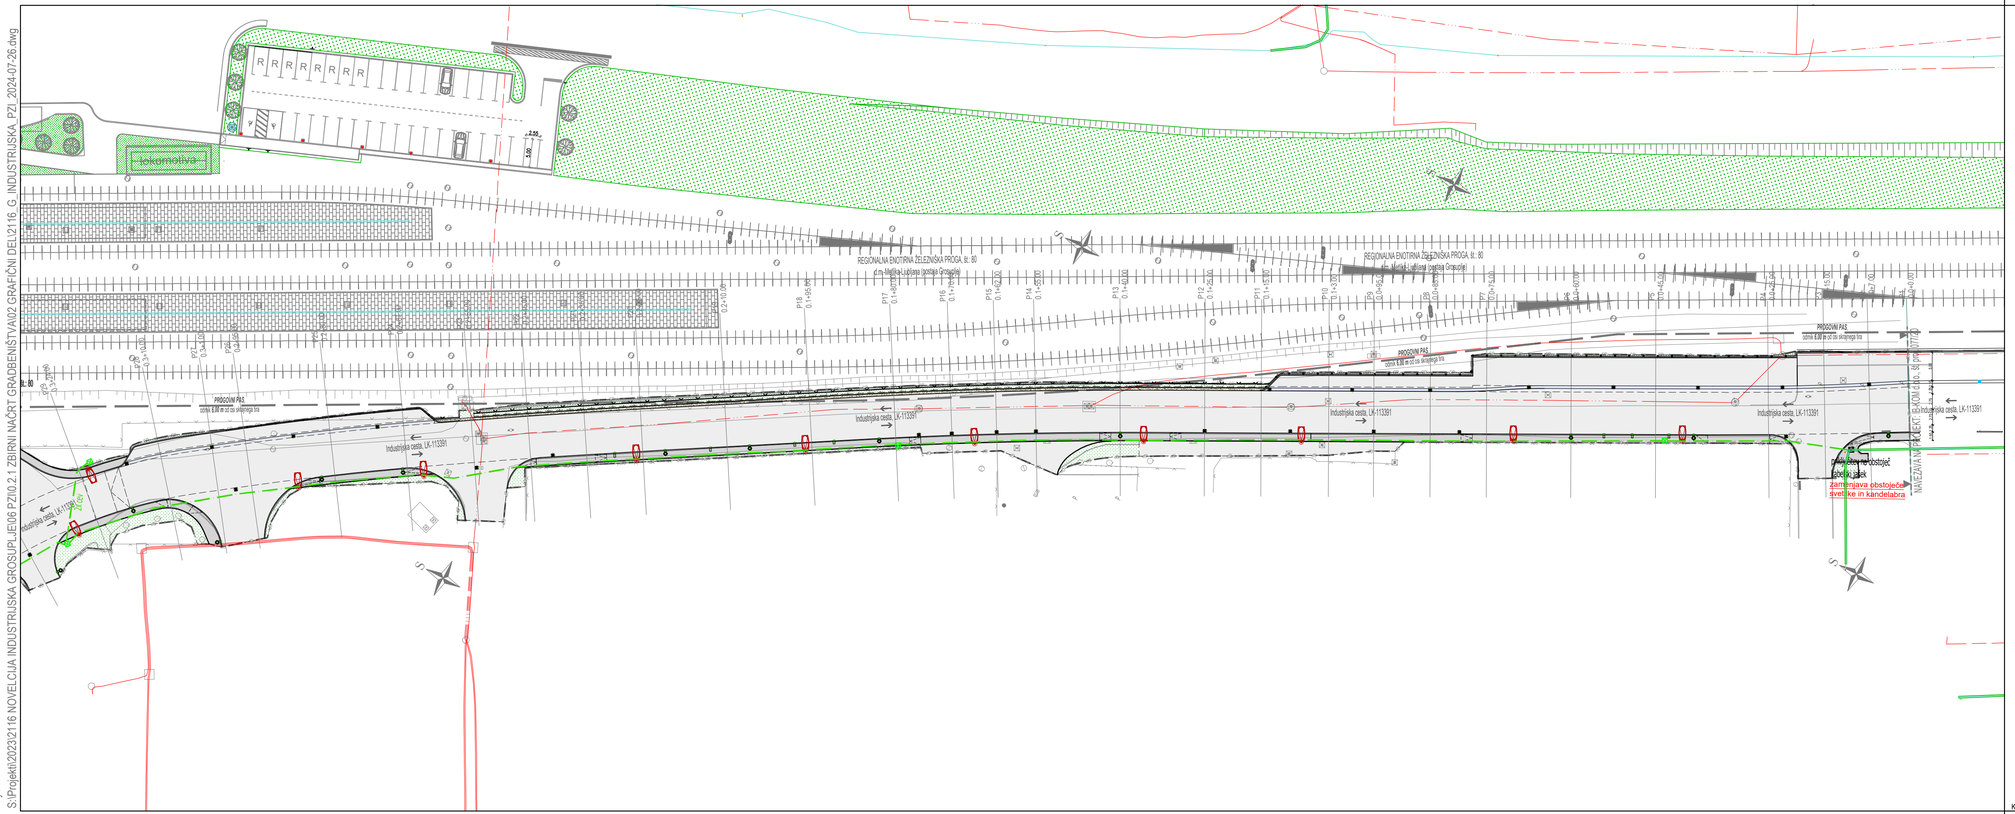

»Industrijska cesta, LK-113391«

• od P1 do P24, Industrijska cesta

LEGENDA:

Novo predviden kabelsk akanalizacija stigmaflriks cev ϕ 110 mm; Št. cevi po situaciji

Svetilka cestne razsvetljave v LED tehnologiji kot npr SMBT; Pi=60 W; 3000 K; 7260 lm, optika E, pritrjena na kovinskem kandelabru višine h=9 m nad nivojem terena, postavitev direktno v temelj. Svetilka z možnostjo avtonomne regulacije.

Kabelski jašek cestne razsvetljave - BC fi 600 mm in globine 1000 mm z velikostjo litoželeznega pokrova 60 x 60 cm; nosilnost 125 kN z napisom JAVNA RAZSVETLJAVA

Obstoječe priključišče cestne razsvetljave
GR-GR-08

Obstoječe trase in obstoječi kabelski jaški cestne razsvetljave

KABELSKA KANALIZACIJA IN KABELSKI JAŠKI

JRS d.d. LJUBLJANA
Litijska c. 263, 1261 LJUBLJANA

IDENT. ŠT. PROJ. PODJETJA:	>>0671<<
INVESTITOR:	OBČINA GROSUPLJE Taborska cesta 2, 1290 Grosuplje
OBJEKT:	UREDITEV INDUSTRIJSKE CESTE LK 113391 V KRAJU GROSUPLJE
OPIS:	CESTNA RAZSVETLJAVA
STOP. OBDELAVE:	PZI
MERILO:	1:500
ŠT. PROJEKTA:	06-30-2665/2735
DATUM:	februar 2024
ODG. VODJA PROJ.:	M. Rihar, udig.
ODG. PROJEKTANT:	Z. Gospodarič die.
ID. ŠT. ODG.PROJEKTANTA:	>>E-1767<<
OBDELOVALEC:	Z. Gospodarič die.
KONTROLA:	–

DOPOLNITVE OZ. SPREMEMBE PROJEKTA:


	ŠT. PROJ.:	OPIS:	DATUM:
1			
2			

ŠIFRA PRILOGE: G.3

Koordinatni sistem - D96/TM

List 1/2

List.: 914 / 297 mm
S:\Projekti\2023\2116 NOVELACIJA INDUSTRIJSKA GROSUPLJE\06 PZI\0.2.1 ZBIRNI NAČRT GRADBENIŠTVA\02 GRAFIČNI DELI\2116_G_INDUSTRIJSKA_PZI_2024-07-26.dwg
Layout: CR
31 Jul, 2024 - 13:55

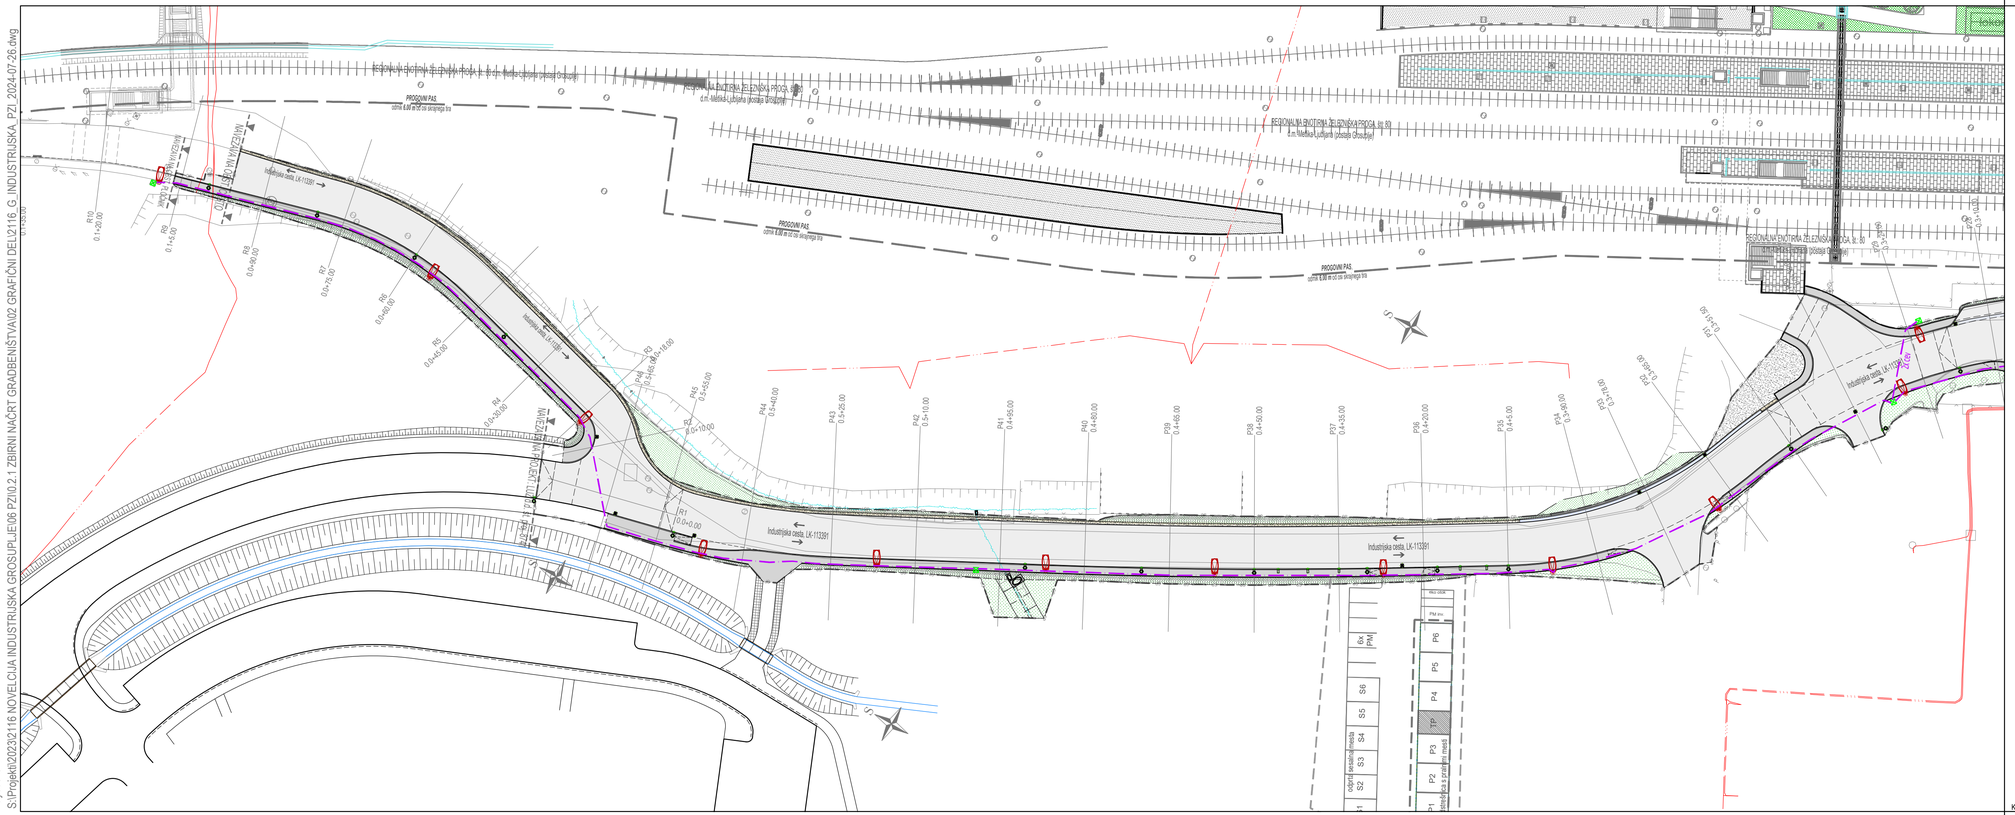

»Industrijska cesta, LK-113391«

• od P23 do P44, Industrijska cesta

LEGENDA:

Novo predviden kabelsk akanalizacija stigmaflriks cev ø 110 mm; Št. cevi po situaciji

Svetilka cestne razsvetljave v LED tehnologiji kot npr SMBT; Pi=60 W; 3000 K; 7260 lm,
optika E, pritrjena na kovinskem kandelabru višine h=9 m nad nivojem terena, postavitev direktno v temelj. Svetilka z možnostjo avtonomne regulacije.

Kabelski jašek cestne razsvetljave - BC fi 600 mm in globine 1000 mm z velikostjo litoželeznega pokrova 60 x 60 cm; nosilnost 125 kN z napisom JAVNA RAZSVETLJAVA

GR-GR-08 Obstoječe priključališče cestne razsvetljave

Obstoječe trase in obstoječi kabelski jaški cestne razsvetljave

KABELSKA KANALIZACIJA IN KABELSKI JAŠKI

JRS d.d. LJUBLJANA
Litijska c. 263, 1261 LJUBLJANA

IDENT. ŠT. PROJ. PODJETJA:	>>0671<<
INVESTITOR:	OBČINA GROSUPLJE Taborska cesta 2, 1290 Grosuplje
OBJEKT:	UREDITEV INDUSTRIJSKE CESTE LK 113391 V KRAJU GROSUPLJE
OPIS:	CESTNA RAZSVETLJAVA
STOP. OBDELAVE:	PZI
MERILO:	1:500
ŠT. PROJEKTA:	06-30-2665/2735
DATUM:	februar 2024
ODG. VODJA PROJ.:	M. Rihar, udig.
ODG. PROJEKTANT:	Z. Gospodarič die.
ID. ŠT. ODG.PROJEKTANTA:	>>E-1767<<
OBDELOVALEC:	Z. Gospodarič die.
KONTROLA:	–

DOPOLNITVE OZ. SPREMEMBE PROJEKTA:

	ŠT. PROJ.:	OPIS:	DATUM:
1			
2			

ŠIFRA PRILOGE: G.4

Koordinatni sistem - D96/TM

List 2/2