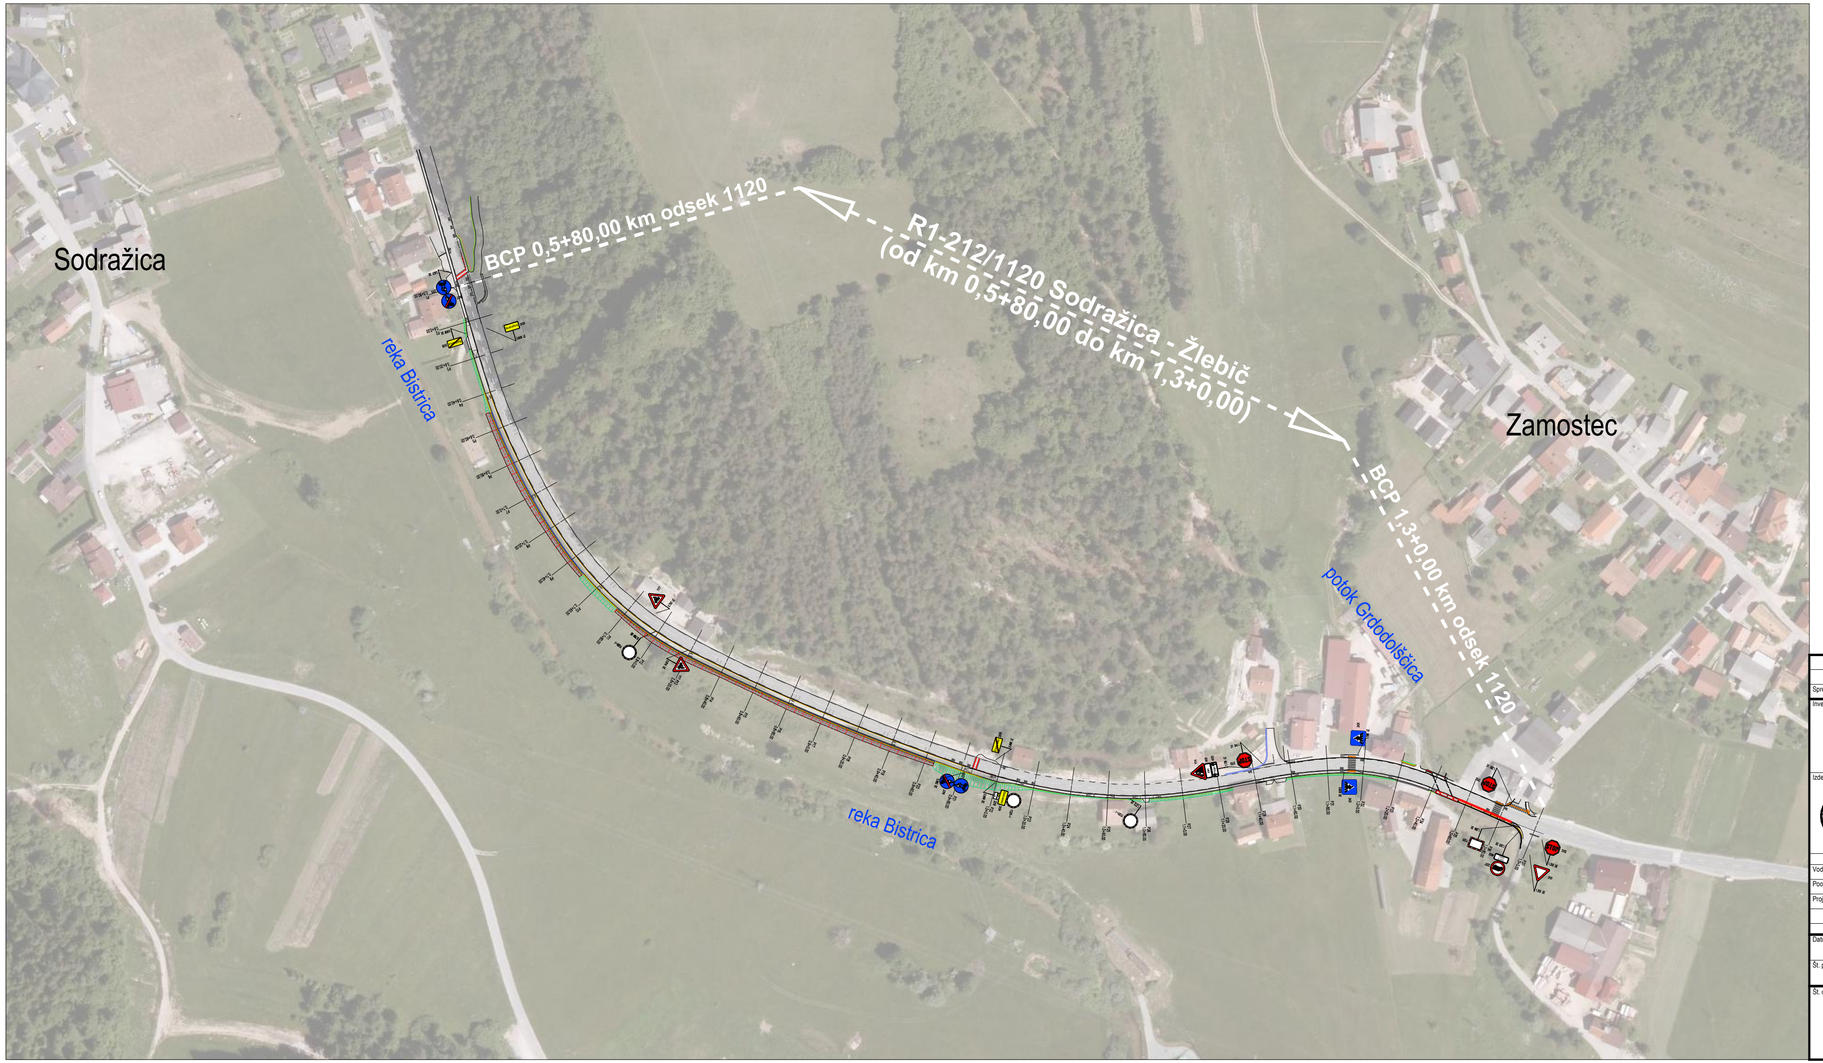


UREDITEV HODNIKA ZA PEŠCE MED NASELJI SODRAŽICA IN ZAMOSTEC OB DRŽAVNI CESTI
R1-212/1120 SODRAŽICA - ŽLEBIČ MED KM 0,5+80,00 DO 1,3+0,00

PREGLEDNA SITUACIJA
M 1:2000

S
Z V
J

Sprememba:	Opis spremembe:	Datum:	Podpis:

Investitor:
OBČINA SODRAŽICA
Trg 25. maja 3
1317 Sodražica

Izdelovalec:
CITY STUDIO prostorsko načrtovanje d.o.o.
Zemljemerska ulica 12
1000 Ljubljana

		ID. št.:	Podpis:
Vodja projekta:	Igor Stavrević, u.d.i.g.	G-3876	
Pooblaščeni inženir:	Igor Stavrević, u.d.i.g.	G-3876	
Projektant:	Davor Subotić, u.d.i.g.	G-4638	

Objekt/lokacija:
Regionalna cesta R1-212/1120
Sodražica - Žlebič

Vrsta projekta:	PZI - projekt za izvedbo
Vrsta načrta:	2/1 NAČRT S PODROČJA GRADBENIŠTVA - NAČRT HODNIKA ZA PEŠCE
Načrt:	Ureditev hodnika za pešce med naselji Sodražica in Zamostec ob državni cesti R1-212/1120 Sodražica - Žlebič med km 0,5+80,00 do 1,3+0,00
Vsebina risbe:	PREGLEDNA SITUACIJA

Datum:	oktober 2020, dopolnitev po recenziji april 2021	Merilo:	1:2000
Št. projekta:	CS 1352-19 / Št. načrta: CS 1352-G/19-PZI	Št. lista:	G.101

Št. odseka:	Arhivska št.:	Faza/objekt:	Šifra risbe:	Črtna koda arhiva:
1120	0050.00	004.2105	G.101	