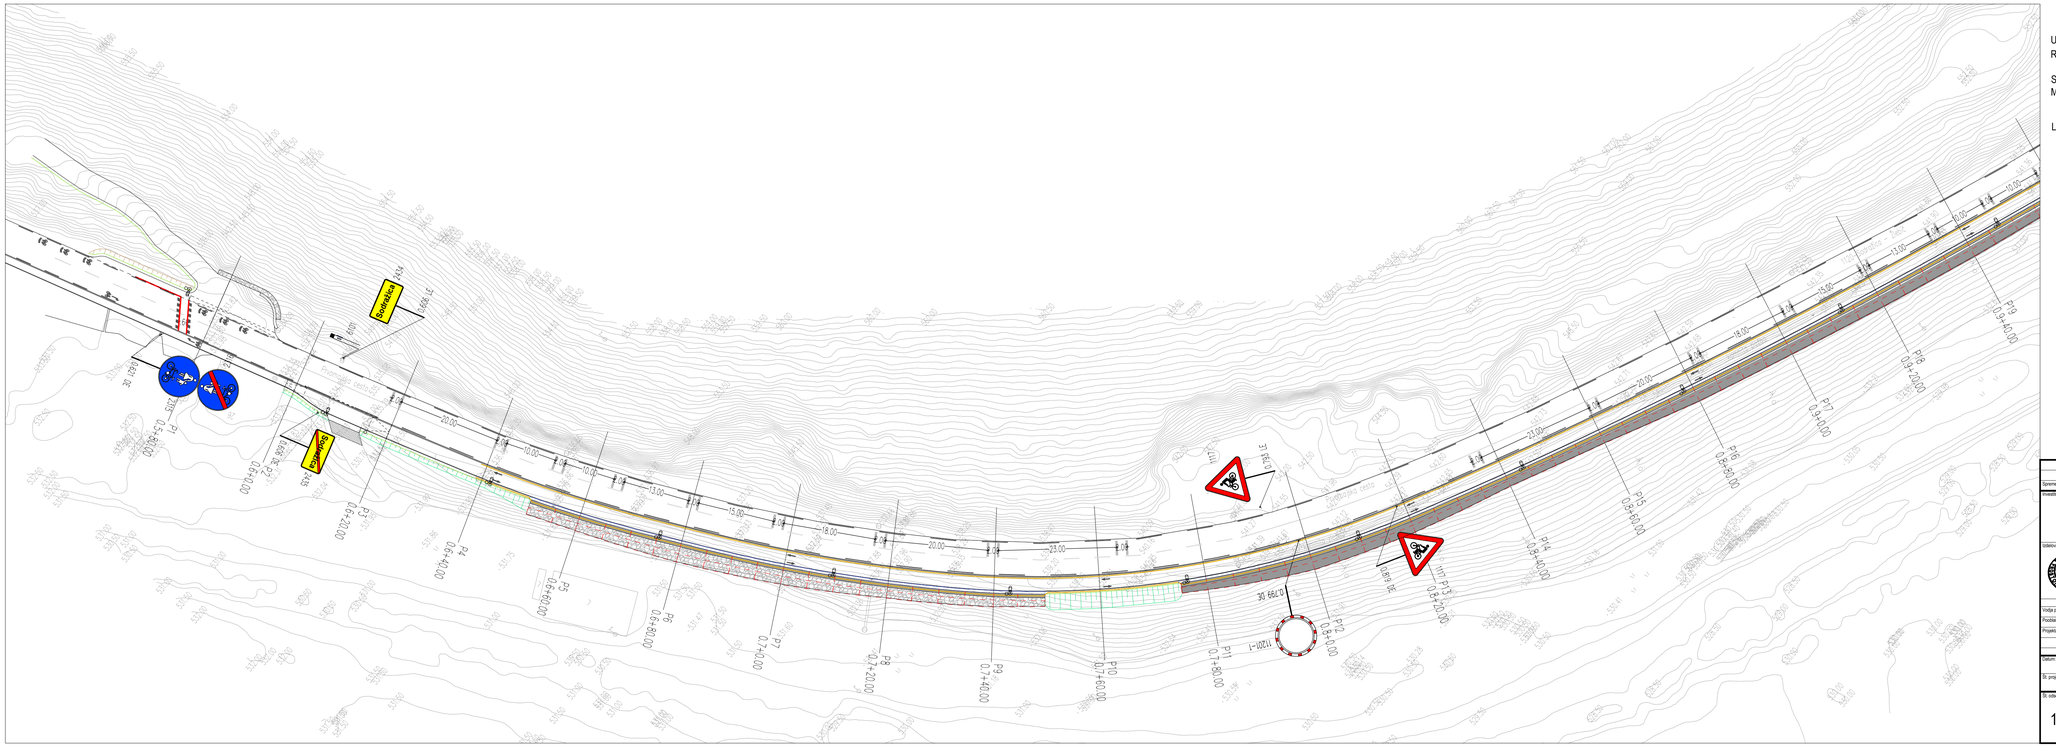


UREDITEV HODNIKA ZA PEŠCE MED NASELJI SODRAŽICA IN ZAMOSTEC OB DRŽAVNI CESTI
R1-212/1120 SODRAŽICA - ŽLEBIČ MED KM 0,5+80,00 DO 1,3+0,00

SITUACIJA PROMETNE UREDITVE (1/2)
M 1:500

Legenda:

- betonski robnik
- obstoječa talna prometna signalizacija
- bela talna prometna signalizacija
- rdeča talna prometna signalizacija
- kamnita zložba
- nasip
- vkop
- jeklena varnostna ograja
- robniška rešetka
- vtočna rešetka
- revizijski jašek
- drog javne razsvetljave

Spremembe:	Opis spremembe:	Datum:	Podpis:

Investitor:
OBČINA SODRAŽICA
Trg 25. maja 3
1317 Sodražica

Izdelovalec:
CITY STUDIO prostorsko načrtovanje d.o.o.
Zemljemerska ulica 12
1000 Ljubljana

		ID. št.:	Podpis:
Vodja projekta:	Igor Stavrević, u.d.i.g.	G-3876	
Pooblaščeni inženir:	Igor Stavrević, u.d.i.g.	G-3876	
Projektant:	Davor Subotić, u.d.i.g.	G-4638	

Objekt/lokacija:
Regionalna cesta R1-212/1120
Sodražica - Žlebič

Vrsta projekta: PZI - projekt za izvedbo

Vrsta načrta: 2/1 NAČRT S PODROČJA GRADBENIŠTVA - NAČRT HODNIKA ZA PEŠCE

Načrt: Ureditev hodnika za pešce med naselji Sodražica in Zamostec ob državni cesti R1-212/1120 Sodražica - Žlebič med km 0,5+80,00 do 1,3+0,00

Vsebina načrta: SITUACIJA PROMETNE UREDITVE (1/2)

Datum:	oktober 2020, dopolnitev po recenziji april 2021	Merilo:	1:500
Št. projekta:	CS 1352-19	Št. načrta: CS 1352-G/19-PZI	Št. lista: G.103.1

Št. odseka:	Arhivska št.:	Fascikel/part:	Šifra načrta:	Črtna koda arhiva:
1120	0050.00	004.2105	G.103	