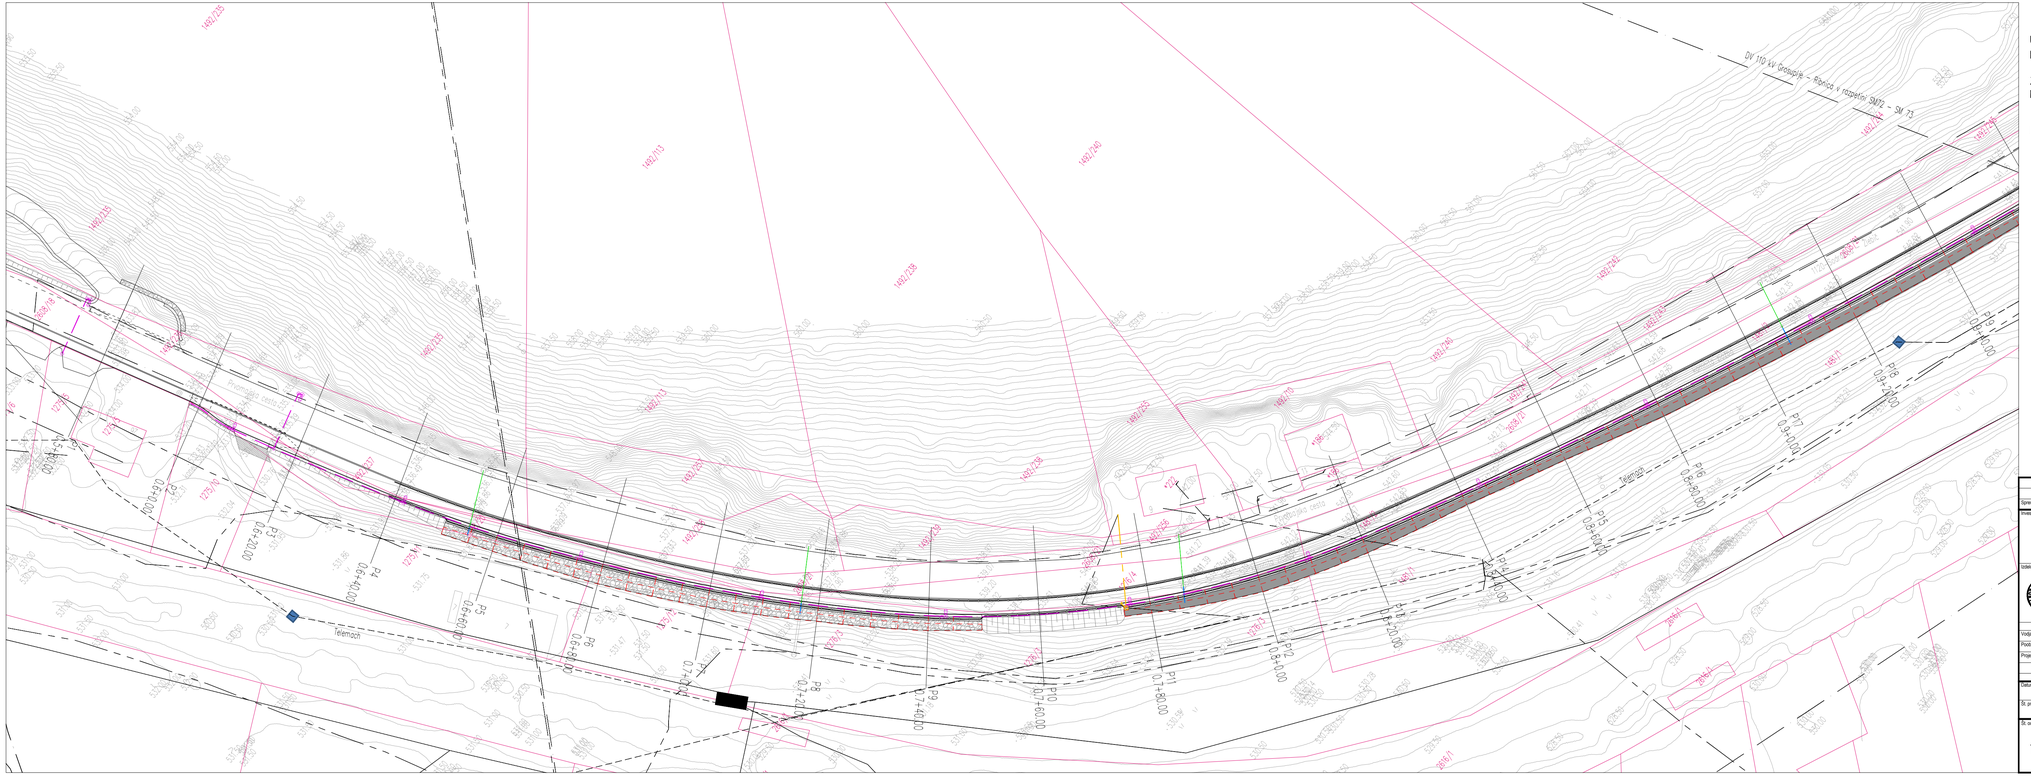



UREDITEV HODNIKA ZA PEŠCE MED NASELJI SODRAŽICA IN ZAMOSTEC OB DRŽAVNI CESTI R1-212/1120 SODRAŽICA - ŽLEBIČ MED KM 0,5+80,00 DO 1,3+0,00

ZBIRNA SITUACIJA KOMUNALNIH NAPELJAV (1/2)
M 1:500

Legenda:

| LEGENDA - KOMUNALNI VODI | | OBSTOJEČI | PREDVIDENI VODI |
|---|---|---|---|
| | NN-KABLOVOD | | |
| | PADAVINSKE VODE | | |
| | FEKALNA KANALIZACIJA | | |
| | VODOVOD | | |
| | TELEKOMUNIKACIJE Telekom | | |
| | Telemach | | |
| | ZAŠČITA KOMUNALNIH VODOV | | |
| | JAVNA RAZSVETLJAVA | | |

parcelna meja

jeklena varnostna ograja

robniška rešetka

vtočna rešetka

revizijski jašek

drog javne razsvetljave

| Sprememba: | Opis spremembe: | | | Datum: | Podpis: |
|---|---|---|---|---|---|
| Investitor: | OBČINA SODRAŽICA<br>Trg 25. maja 3<br>1317 Sodražica | | | Objekt/lokacija: | Regionalna cesta R1-212/1120<br>Sodražica - Žlebič |
| Odgovorni vodja projekta: | Igor Stavrečič, u.d.i.g. | | G-3876 | Vrsta projekta: | PZI - projekt za izvedbo |
| Pooblaščeni inženir: | Igor Stavrečič, u.d.i.g. | | G-3876 | Vrsta načrta: | 2/1 NAČRT S PODROČJA GRADBENIŠTVA - NAČRT HODNIKA ZA PEŠCE |
| Projektant: | Davor Subotič, u.d.i.g. | | G-4638 | Načrt: | Ureditev hodnika za pešce med naselji Sodražica in Zamostec ob državni cesti R1-212/1120 Sodražica - Žlebič med km 0,5+80,00 do 1,3+0,00 |
| | | | | Vsebina načrta: | ZBIRNA SITUACIJA KOMUNALNIH NAPELJAV (1/2) |
| Datum: | oktober 2020, dopolnitev po recenziji april 2021 | | | Merilo: | 1:500 |
| Št. projekta: | CS 1352-19 | Št. načrta: | CS 1352-G/19-PZI | Št. lista: | G.104.1 |
| Št. odseka: | Arhivska št.: | Fazna/objekt: | | Šifra načr.: | Črtna koda arhiva: |
| 1120 | 0050.00 | 004.2105 | | G.104 | |