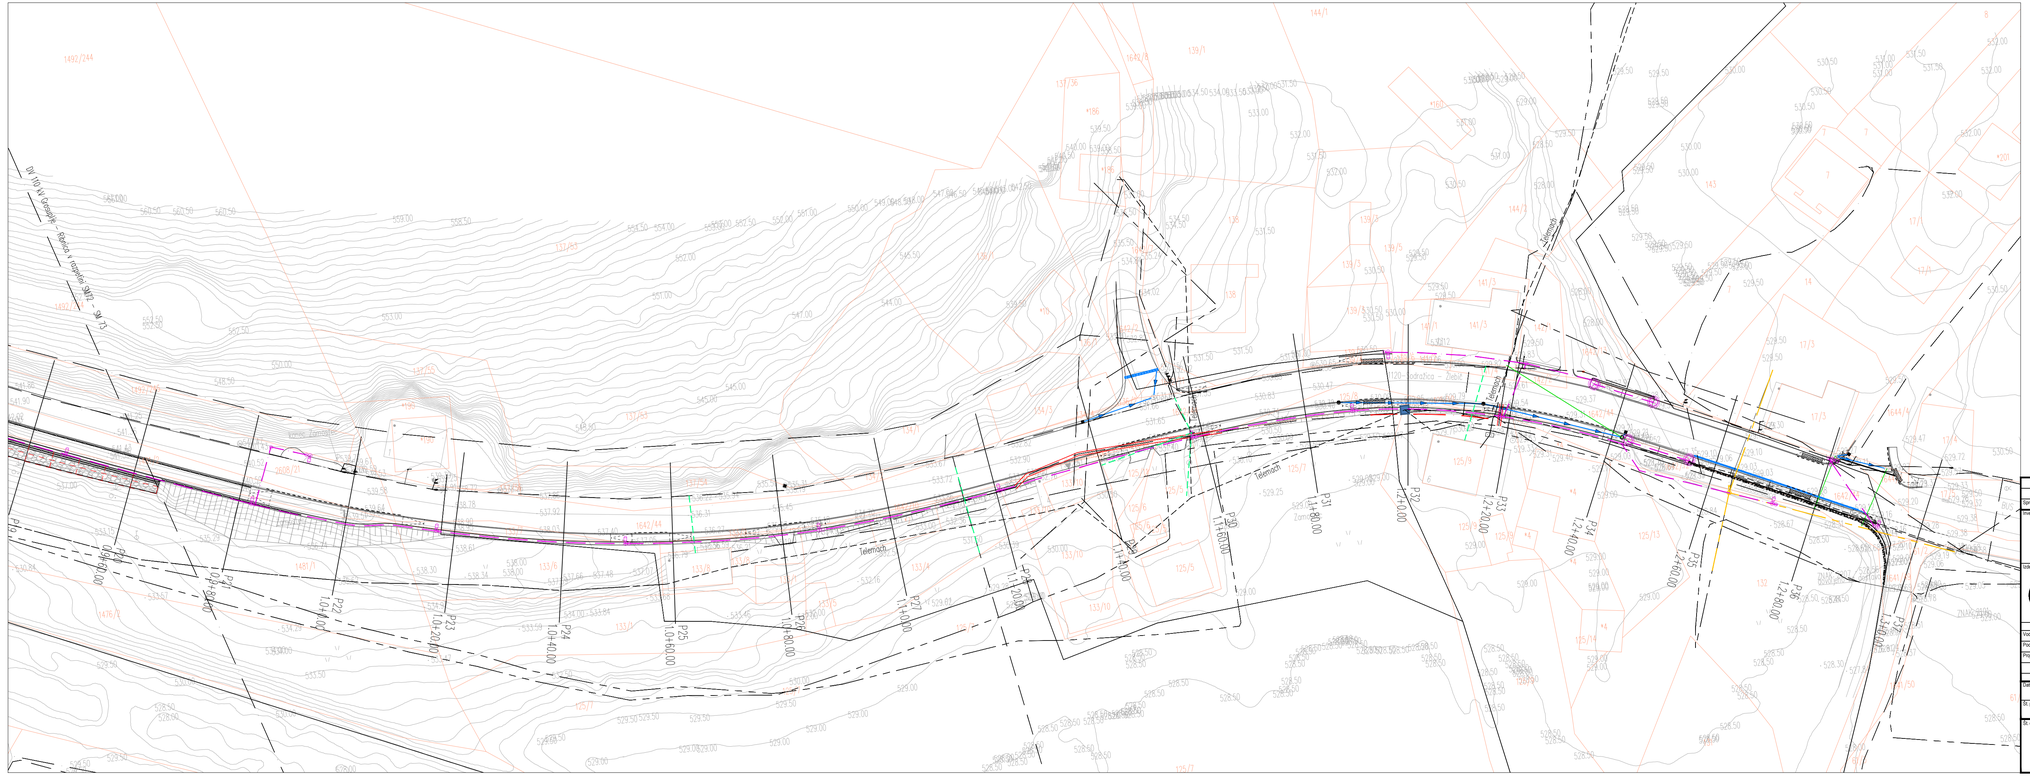


UREDITEV HODNIKA ZA PEŠCE MED NASELJI SODRAŽICA IN ZAMOSTEC OB DRŽAVNI CESTI R1-212/1120 SODRAŽICA - ŽLEBIČ MED KM 0,5+80,00 DO 1,3+0,00

ZBIRNA SITUACIJA KOMUNALNIH NAPELJAV (2/2)
M 1:500

Legenda:

LEGENDA - KOMUNALNI VODI		OBSTOJEČI	PREDVIDENI VODI
	NN-KABLOVOD		
	PADAVINSKE VODE		
	FEKALNA KANALIZACIJA		
	VODOVOD		
	TELEKOMUNIKACIJE Telekom		
	Telemach		
	ZAŠČITA KOMUNALNIH VODOV		
	JAVNA RAZSVETLJAVA		

parcelna meja

jeklena varnostna ograja

robniška rešetka

vtočna rešetka

revizijski jašek

drog javne razsvetljave

S
Z V
J

Spremembe:	Opis spremembe:			Datum:	Podpis:

Investitor:	OBČINA SODRAŽICA Trg 25. maja 3 1317 Sodražica	Objekt/lokacija:	Regionalna cesta R1-212/1120 Sodražica - Žlebič
Odgovorni vodja projekta:	CITY STUDIO prostorsko načrtovanje d.o.o. Zemljemerska ulica 12 1000 Ljubljana	Vrsta projekta:	PZI - projekt za izvedbo
		Vrsta načrta:	2/1 NAČRT S PODROČJA GRADBENIŠTVA - NAČRT HODNIKA ZA PEŠCE
		Naziv:	Ureditev hodnika za pešce med naselji Sodražica in Zamostec ob državni cesti R1-212/1120 Sodražica - Žlebič med km 0,5+80,00 do 1,3+0,00
Vodja projekta:	Igor Stavrevič, u.d.i.g.	ID. št.: G-3876	Podpis:
Pooblaščeni vodja:	Igor Stavrevič, u.d.i.g.	G-3876	
Projektant:	Davor Subotič, u.d.i.g.	G-4638	
		Vsebina načrta:	ZBIRNA SITUACIJA KOMUNALNIH NAPELJAV (2/2)
Datum:	oktober 2020, dopolnitev po recenziji april 2021	Merilo:	1:500
Št. projekta:	CS 1352-19	Št. načrta: CS 1352-G/19-PZI	Št. lista: G.104.2

Št. odseka:	Arhivska št.:	Fazaobjekt:	Šifra načr.	Črtna koda arhiva:
1120	0050.00	004.2105	G.104	