


Detajl zidane ograje
M 1:40

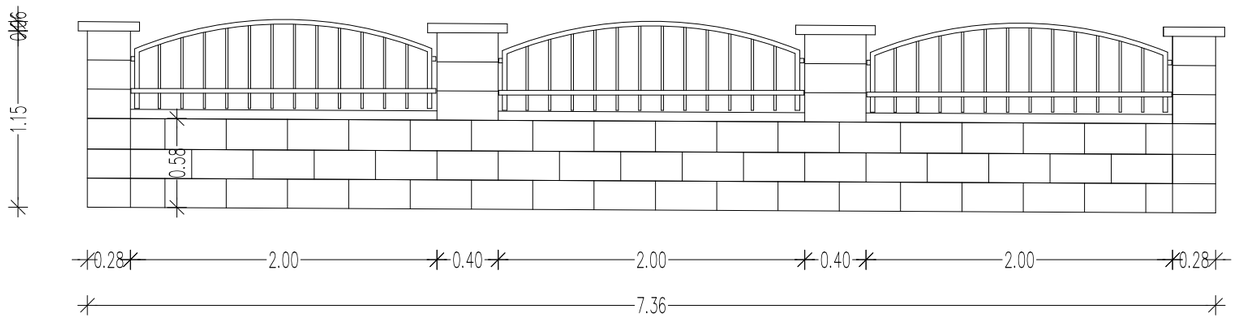


tloris

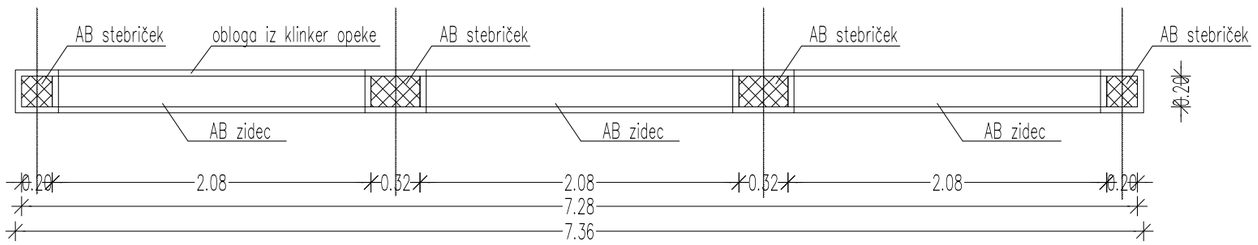

vzdolžni prerez

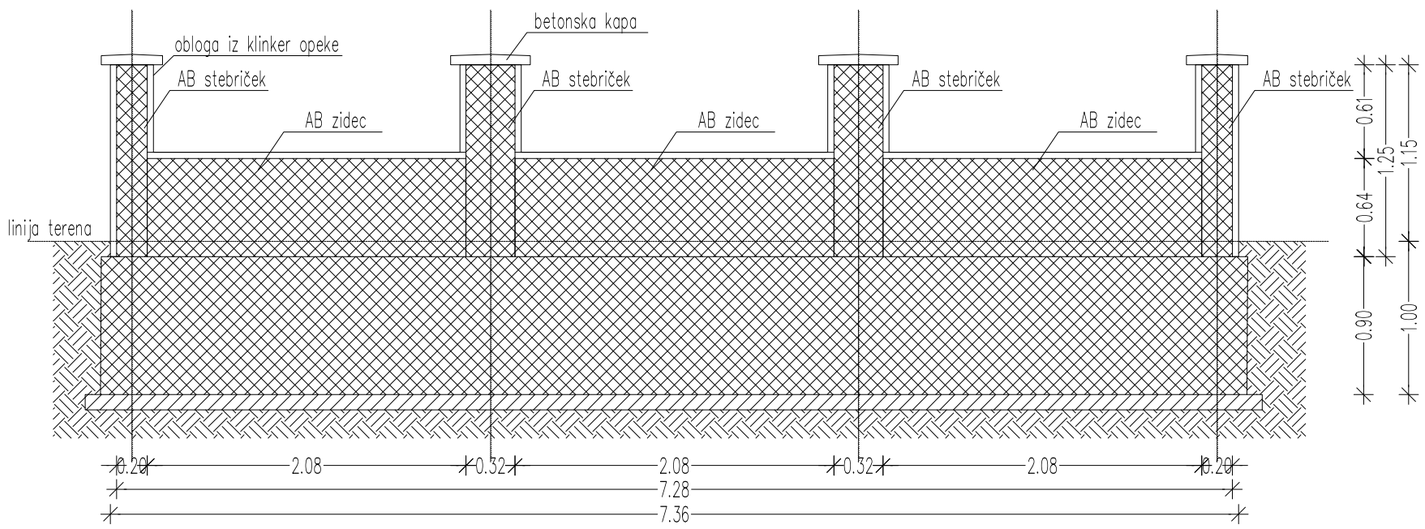

prečni prerez stebriček

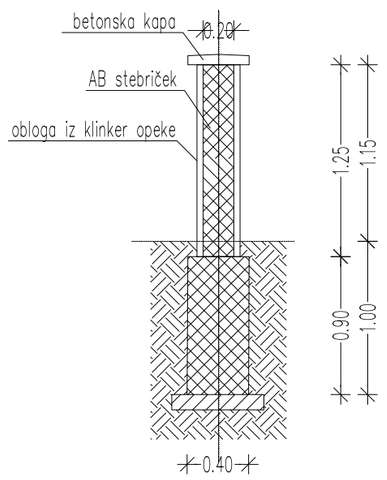

prečni prerez AB zidec

