

1

**NASLOVNA STRAN NAČRTA OPREME**

**1/1 – NAČRT OPREME št. 01/2018**


Naročnik: **Občina Domžale**  
Ljubljanska c. 69, 1230 Domžale

Objekt: **Obnova kopališča Domžale**

Vrsta proj. dokumentacije: PZI – projektna dokumentacija za izvedbo gradnje

Projektant: **Ravnikar Potokar arhitekturni biro d.o.o.**  
Rimska cesta 8, 1000 Ljubljana

Odgovorni projektant: **Robert Potokar u.d.i.a.**  
A – 0735  
žig in podpis:  
  
ravnika|potoka  
arhitekturni biro d.o.o.

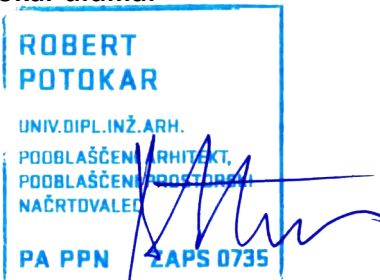Odgovorni vodja projekta: **Robert Potokar u.d.i.a.**  
A - 0735  
žig in podpis:  


Št. projekta: **01/2018**

Št. načrta: **01/2018 - O**

Št. izvoda: 1 2 3 4 arhiv

Kraj in datum: Ljubljana, avgust 2024

<b>2 KAZALO VSEBINE NAČRTA OPREME</b> <b>KOPALIŠČA DOMŽALE</b> št. 01/2018, avgust 2024
--

1. Naslovna stran načrta
2. Kazalo vsebine načrta
3. Projektantski popis opreme

**SPECIFIKACIJA POSTAVK OPREME**

- A. **Notranja oprema**
- B. Zunanja premična oprema
- C. Oprema za reševanje
- D. Oprema za vzdrževanje
- E. Grafična oprema

4. **GRAFIČNE PRILOGE**  
(glej seznam risb na listu 4)


<b>3</b>	<b>PROJEKTANTSKI POPIS OPREME</b> <b>KOPALIŠČA DOMŽALE</b> št. 01/2018, avgust 2024
----------	--

## 5 RISBE

Načrt opreme, št. 01/2018, avgust 2024

1.01	Tloris pritličja _dispozicija opreme	m	1:100
1.02	Tloris pritličja z zunanjo ureditvijo _ dispozicija opreme, zunanje in opreme za reševanje ter kopaliških znakov	m	1:100
2.01	PR 4 blagajna, recepcija, shema	m	1:25
2.02	PR 4 recepcijski pult, detajl	m	1:10
2.03	PR 4 retro pult, detajl	m	1:25
2.04	PR 7 garderobe, preoblačilnice, shema	m	1:25
2.05	PR 7 obloga kabin in pr. za sušenje, shema	m	1:25
2.06	PR 7 garderobne omarice _shema in detajl	m	1:25, 1:10
2.07	PR 5 pult v prostoru za prvo pomoč, detajl	m	1:10
2.08	PR11 okrepčevalnica _točilni pult, shema	m	1:25
2.09	PR11 točilni pult, detajlni načrt	m	1:10
2.10	vhodni del _vitrina, shema in detajl	m	1:25, 1:10, 1:1



 

**LEGENDA OPREME:**

- oprema po načrtu
- oprema po izboru

- VSE MERE PREVERITI NA LICU MESTA!  
- Kota ±0.00 (kota roba bazena) je absolutna kota 296.90 m.

# TLORIS PRITLIČJA dispozicija opreme

**ravnikarpotokar**  
arhitekturni biro d.o.o. l

Številka projekta / načrta: 01/2018

Naročnik in investitor: Občina Domžale  
Ljubljanska 69, 1230 Domžale

Vrsta objekta: Obnova kopališča Domžale  
Mesto gradnje: Kopališka cesta 4, Domžale

Vrsta projektne dokumentacije: PZI projekt za izvedbo  
Vrsta načrta: Načrt notranje opreme

Vodja projekta: PA Robert Potokar u.d.i.a.  
Identifikacijska številka: ZAPS A-0735

Proj. inženir/arhitekt: Mateja Šetina u.d.i.a.

Grafični prikaz: tloris pritličja\_dispozicija opreme

Merilo: M 1:100

Datum: avgust 2024


Številka lista: 1.01

TLORIS PRITLIČJA\_dispozicija opreme












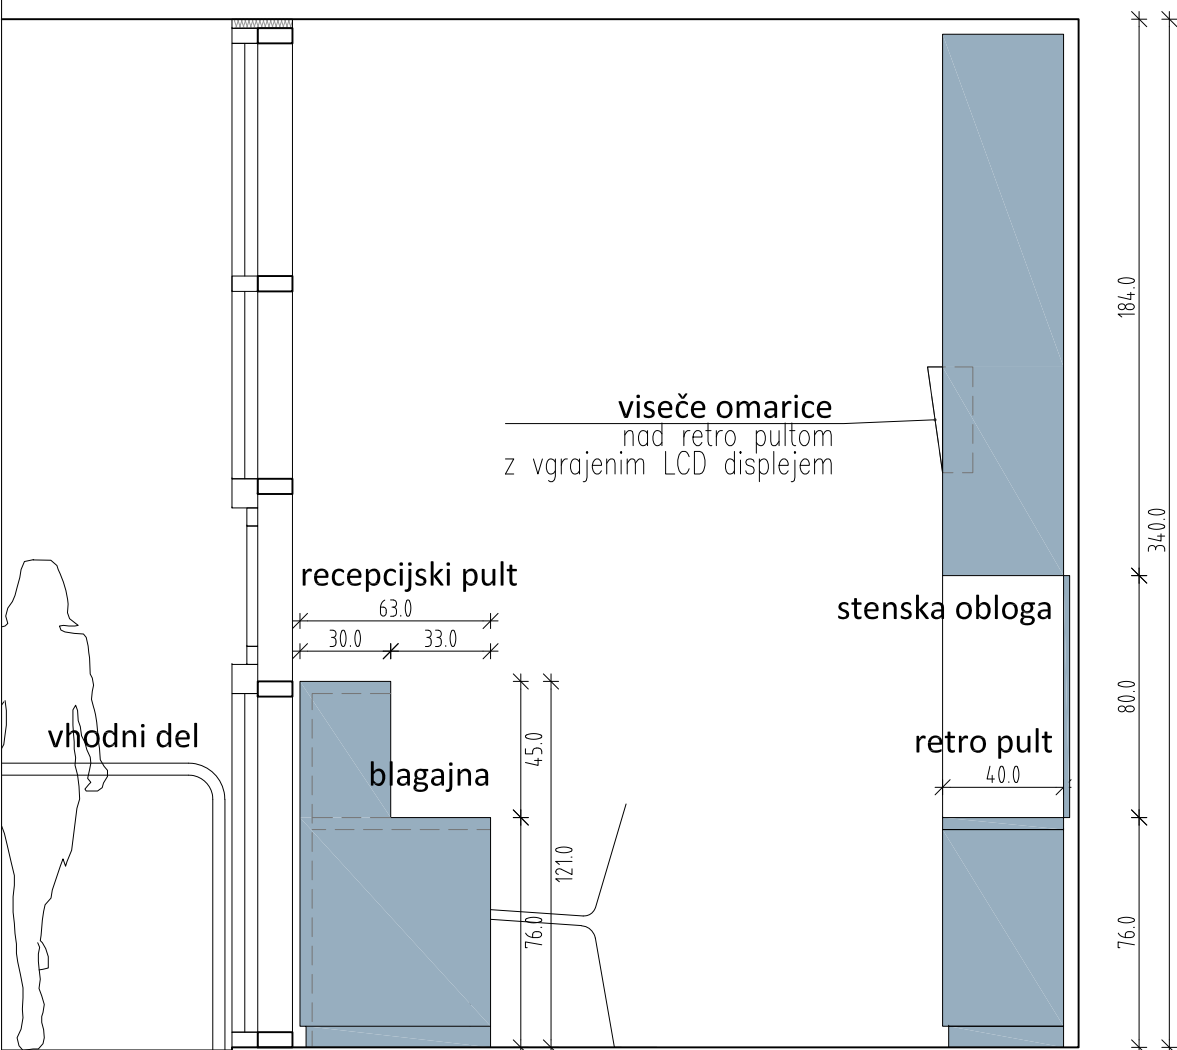

pogled s strani\_levo

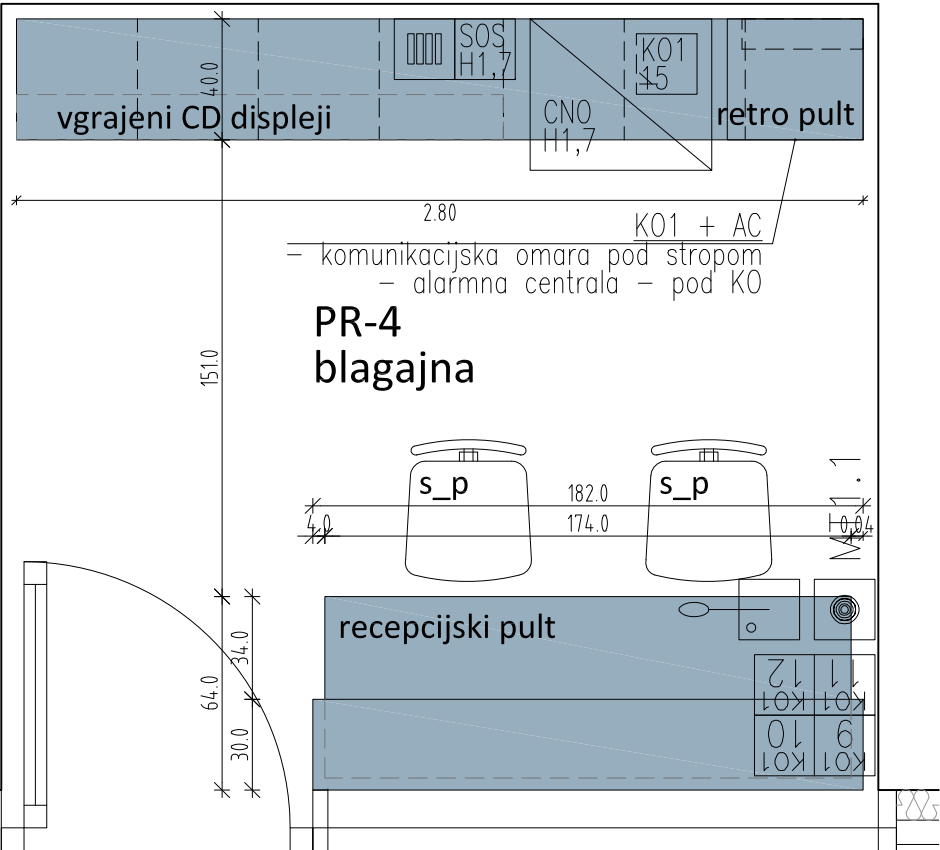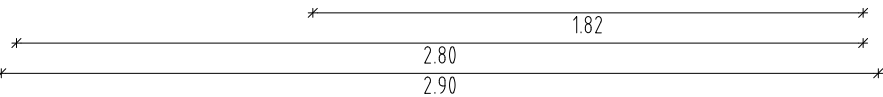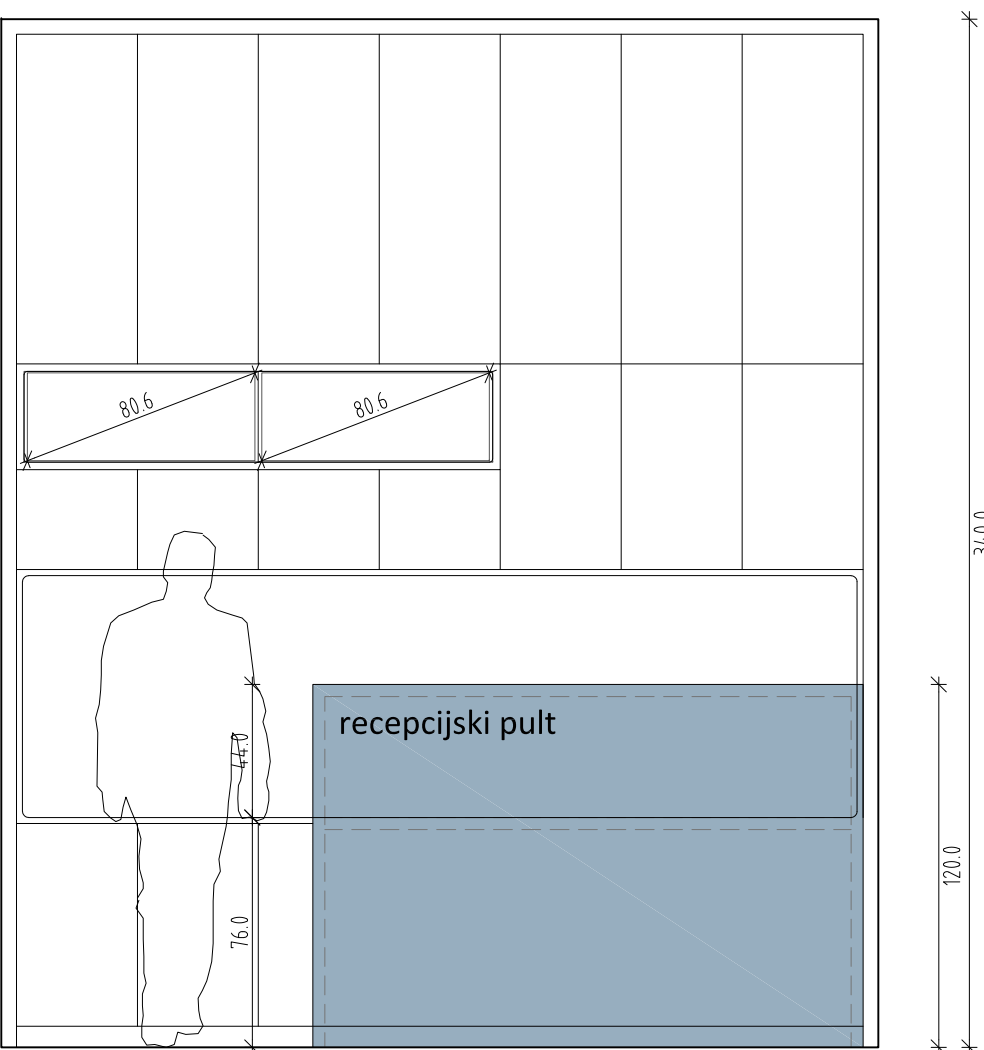

tloris

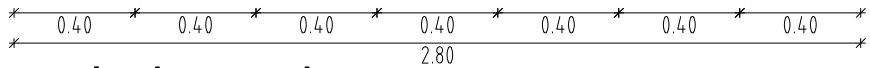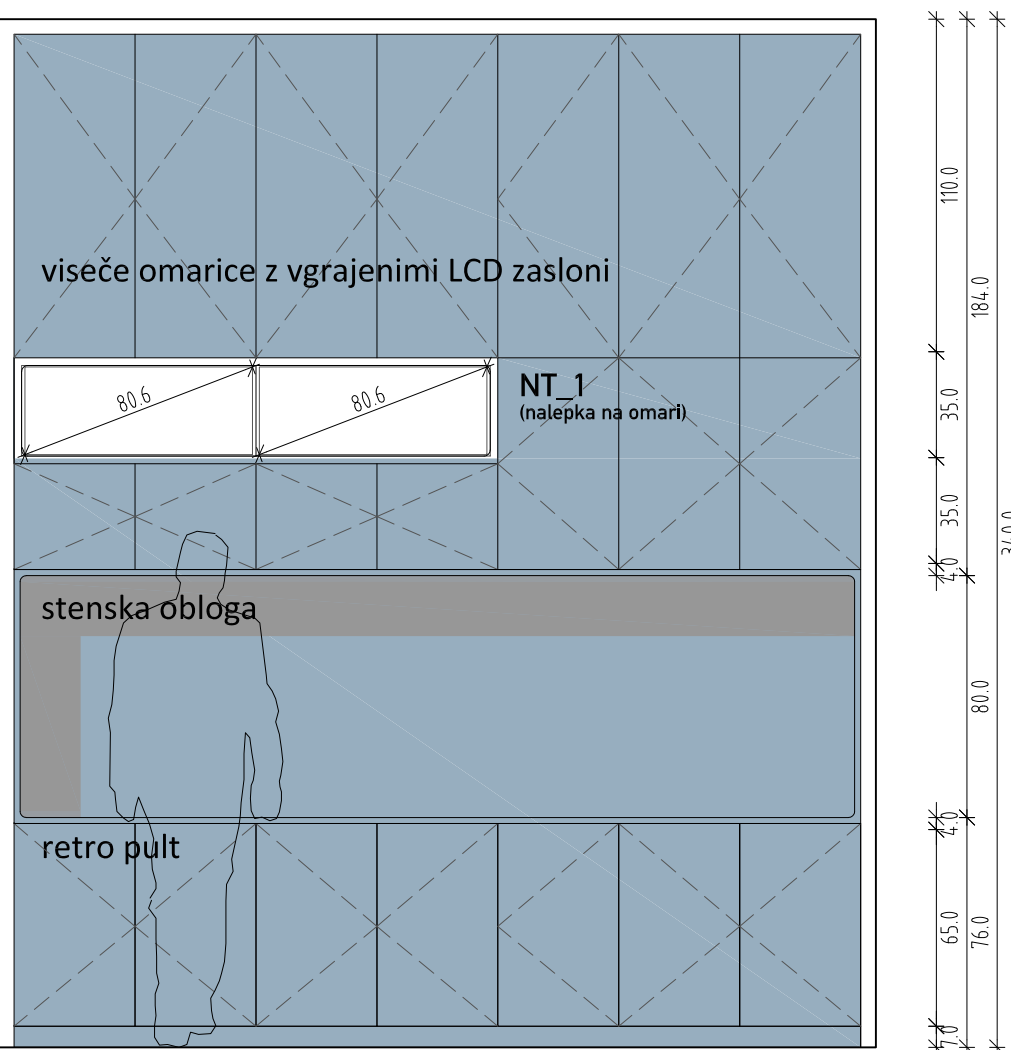

pogled spredaj

## rec\_pult

### Receptorski pult

dim. 182x64x121 cm, iz 20 in 30 mm MDF plošče, obojestransko obdelane z ultrapasom po izboru (kot npr. MAXFUNDER ali podobno). Finalna plast pulta in stenske obloge: polimer kompozitne akrilne plošče (kot npr. Kerrock) deb. 10 mm, lepljene na MDF ploščo, zaobljeni nevidni stiki. Pozicije elektro vtičnic in morebitne preboje uskladiti pred izdelavo.

### retro pult z omarami, viseče omare, z vgrajenim LCD displayem in stenska obloga

dim. 290x380x40 cm, iz 20 in 30 mm MDF plošče, obojestransko obdelane z ultrapasom po izboru (kot npr. MAXFUNDER ali podobno). Finalna plast pulta in stenske obloge: polimer kompozitne akrilne plošče (kot npr. Kerrock) deb. 10 mm, lepljene na MDF ploščo, zaobljeni nevidni stiki. Pod in nad pultom omarice in predalniki po priloženem načrtu. V viseče omarice sta vgrajena dva LCD zaslona. V levi del zgornjih omaric je vgrajena elektro oprema (komunikacijske omarice, alarmna centrala...). Pozicije in velikosti uskladiti pred izdelavo.

- VSE MERE PREVERITI NA LICU MESTA!  
- Kota ±0.00 (kota roba bazena) je absolutna kota 296.90 m.

## PR\_4 recepcija / blagajna shema

**ravnikar|potokar**  
arhitekturni biro d.o.o. |

Gregorčičeva ulica 9, 1000 Ljubljana  
tel: 01 422 47 40, fax: 01 422 47 44  
email: biro@ravnika-potokar.si

Številka projekta / načrta: 01/2018

Naročnik in investitor: Občina Domžale  
Ljubljanska 69, 1230 Domžale

Vrsta objekta: Obnova kopališča Domžale  
Mesto gradnje: Kopališka cesta 4, Domžale

Vrsta projektne dokumentacije: PZI\_projekt za izvedbo  
Vrsta načrta: Načrt notranje opreme

Vodja projekta: PA Robert Potokar u.d.i.a.  
Identifikacijska številka: ZAPS A-0735

Proj. inženir/arhitekt: Mateja Šetina u.d.i.a.

Grafični prikaz: PR\_4 recepcija / blagajna shema

Merilo: M 1:25

Datum: avgust 2024

Številka lista: 2.01

prerez c-c

fasada

2x19 mm MDF plošči vijočeni na podkonstrukcijo, finalna plast: polimer akrilne kompozitne plošče (kot npr. kerrock) deb. 10 mm lepljene na MDF ploščo, zaobljeni nevidni stiki.  
Notranja stran fasade: obdelana z ultrapasom po izboru


osvetlitev

v rob pod fasado po celi dolžini in ob straneh vgrajen LED trak za osvetlitev (l=2,4 m)


cokl

vodoodbojna vezane plošče, obojestransko obdelane z ultrapasom po izboru, (kot npr.MAXFUNDER)


prerez d-d

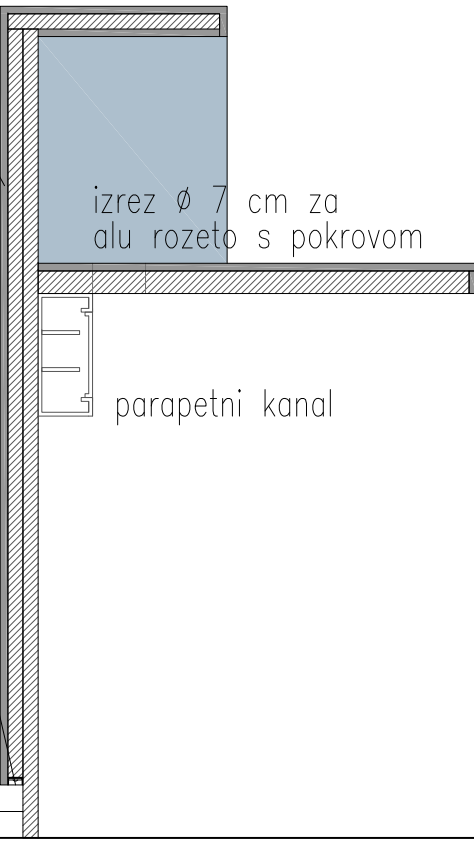


prerez c-c

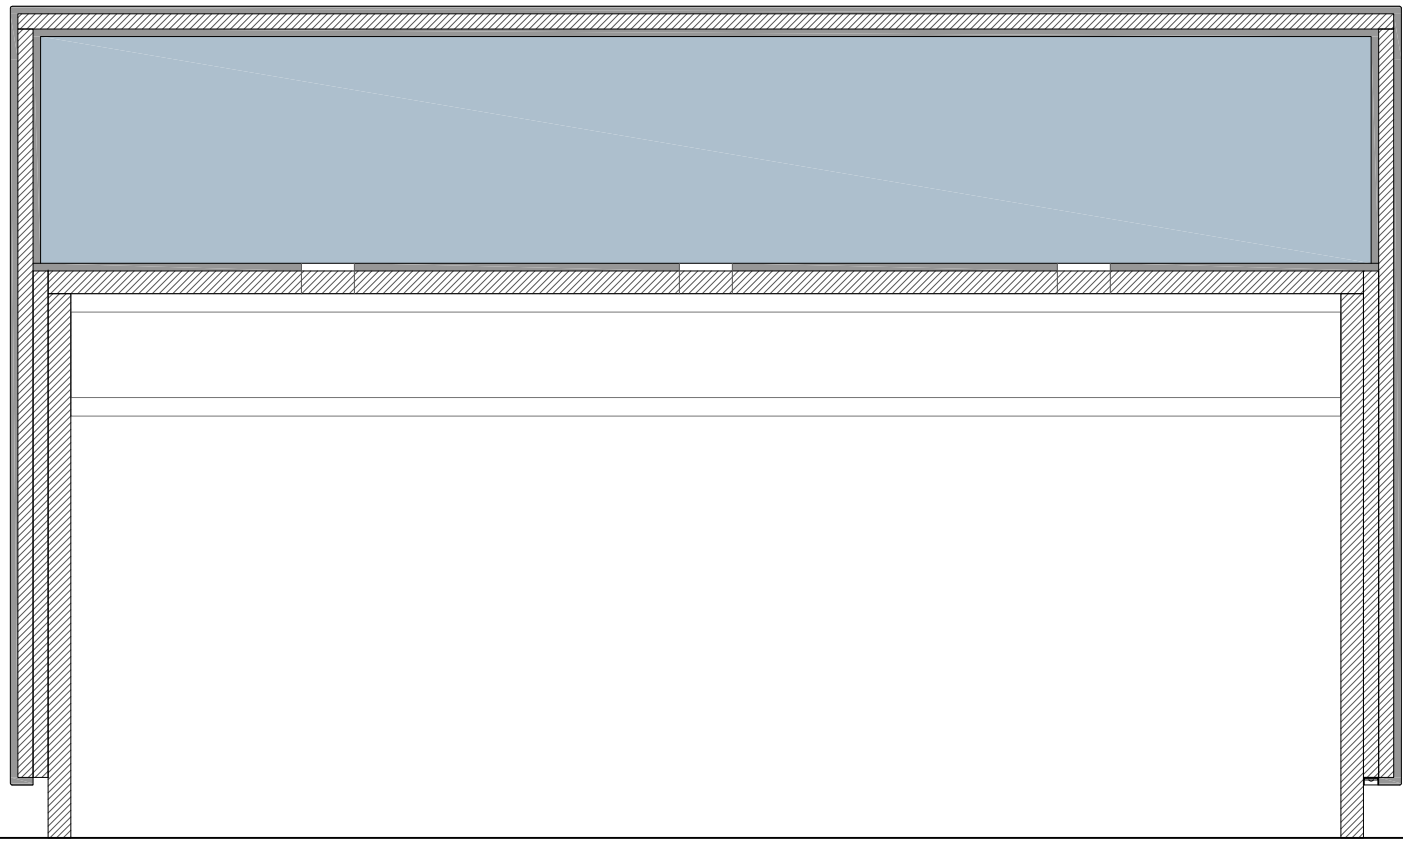

horizontalni prerez b-b

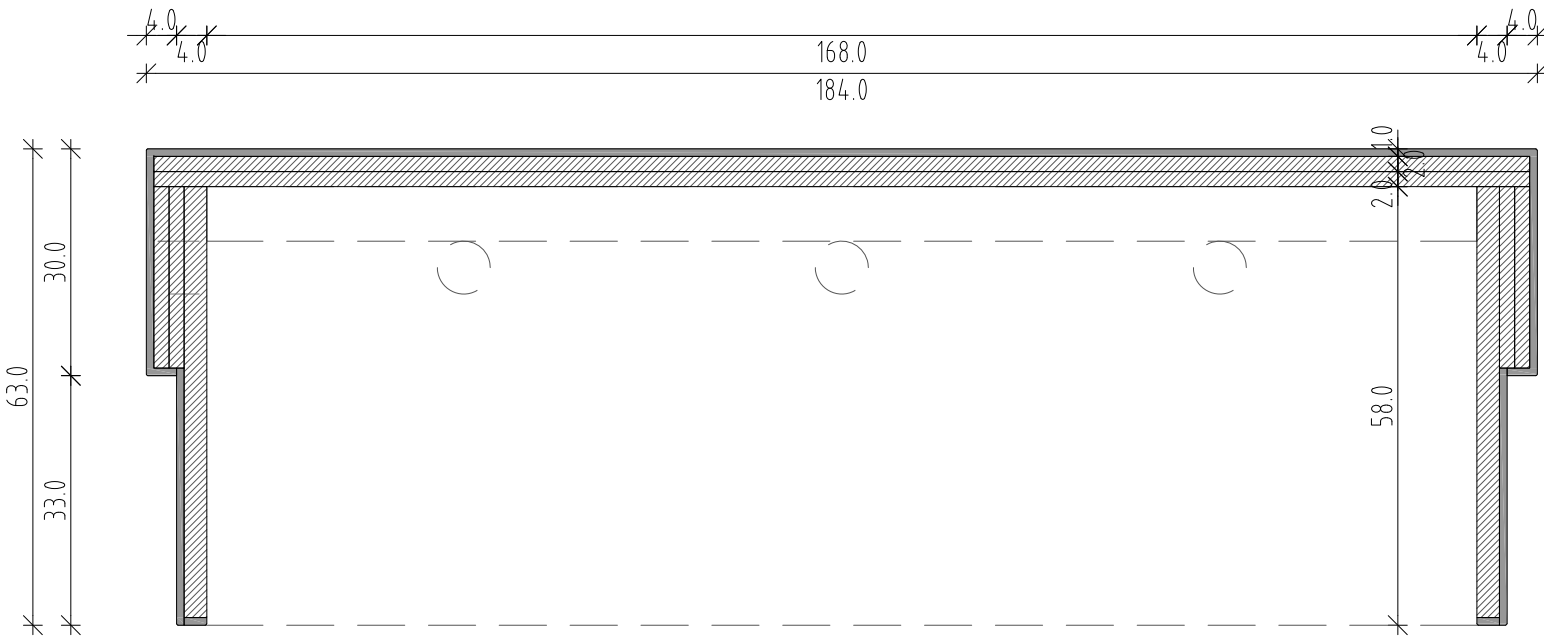

horizontalni prerez a-a

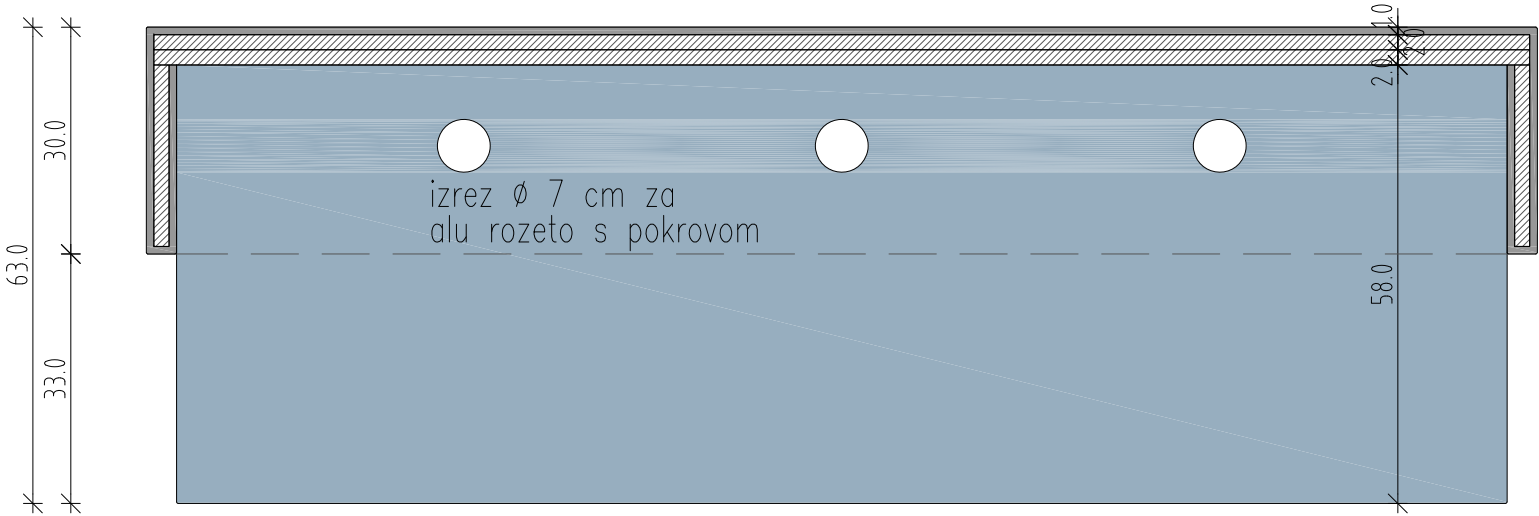

polica

finalna plast: kerrock deb. 10 mm obojestransko, na 19 mm MDF plošči


pult

dim.58x176x4 cm, iz 30mm MDF plošče, finalna plast: polimer akrilne kompozitne plošče (kot npr. kerrock) deb. 10 mm lepljene na MDF ploščo, zaobljeni nevidni stiki.


vertikalna ojačitev

dim. 48x72x3 cm, iz 30 mm MDF plošče, obojestransko obdelane z ultrapasom po izboru, (kot npr. MAXFUNDER) nevidno pritrdjevanje na podkonstrukcijo.


pogled spredaj

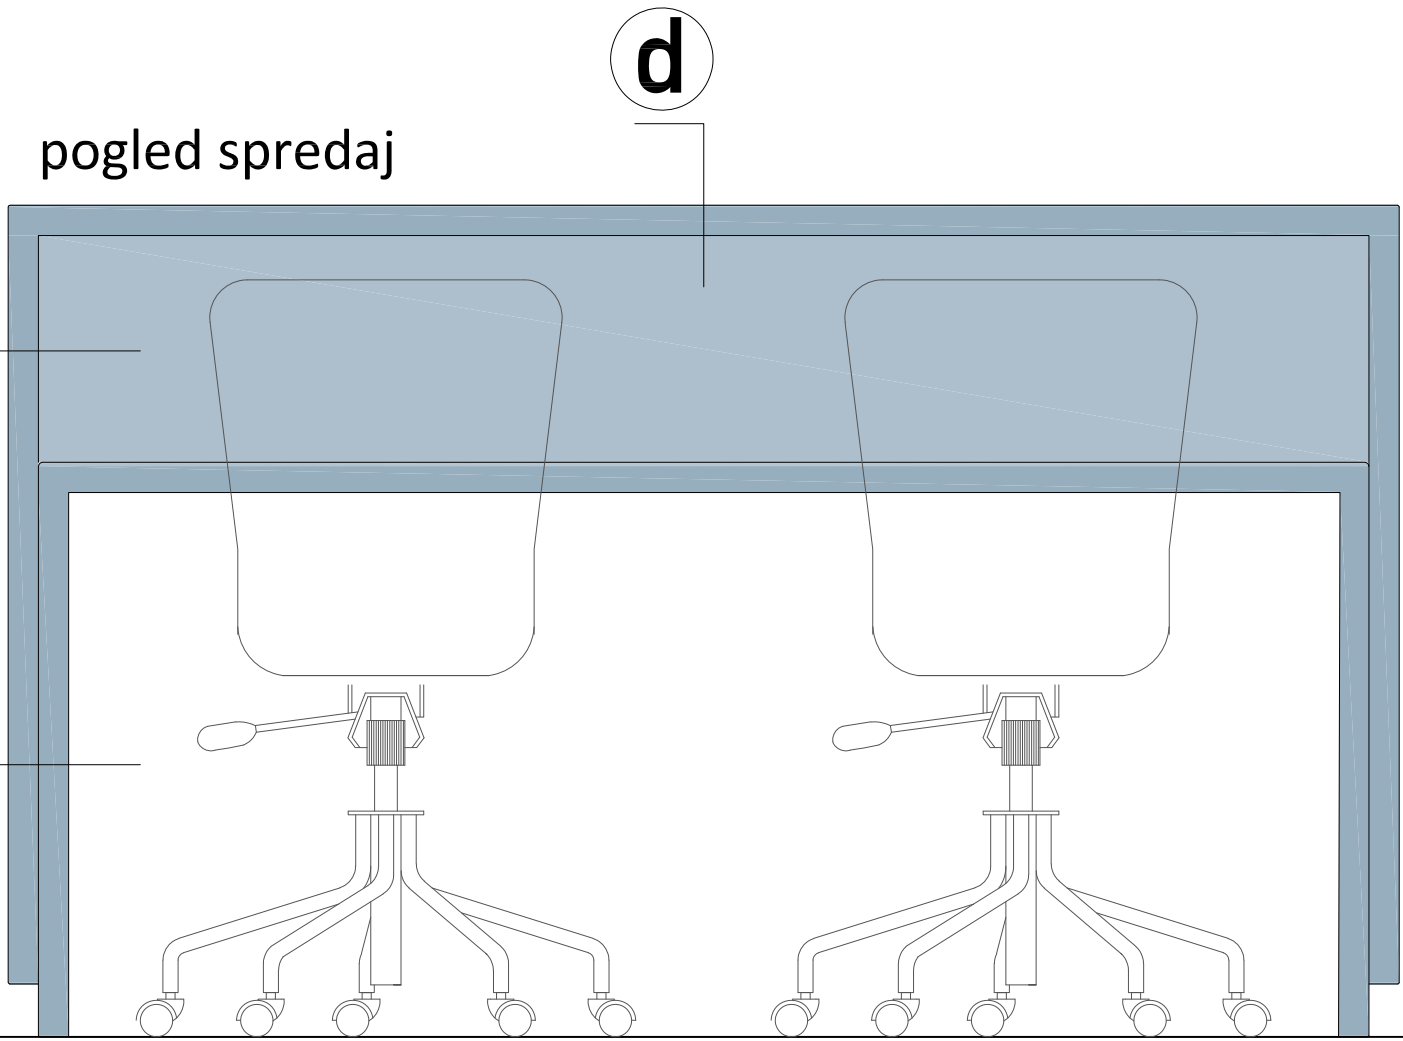

tloris

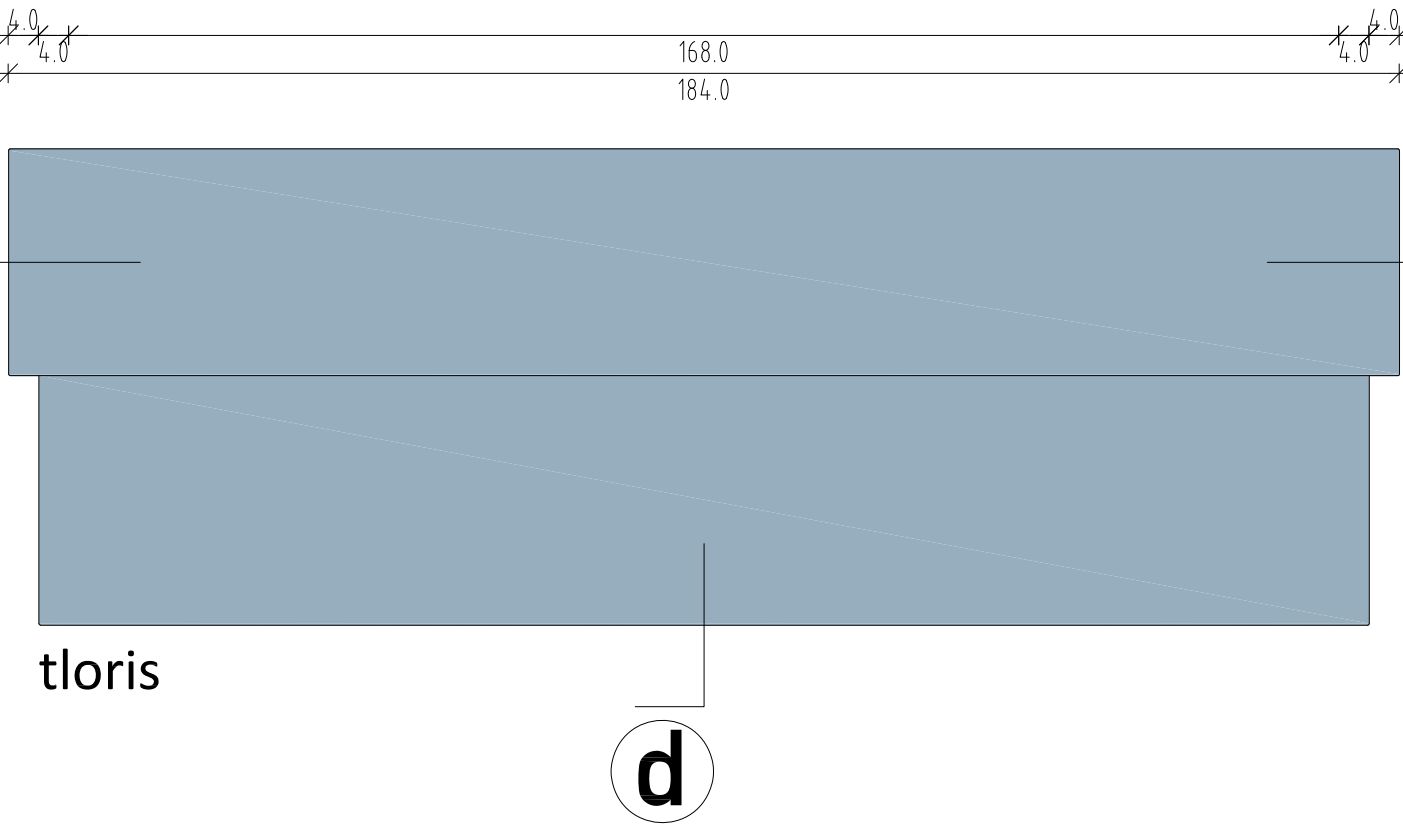

pogled - stranski

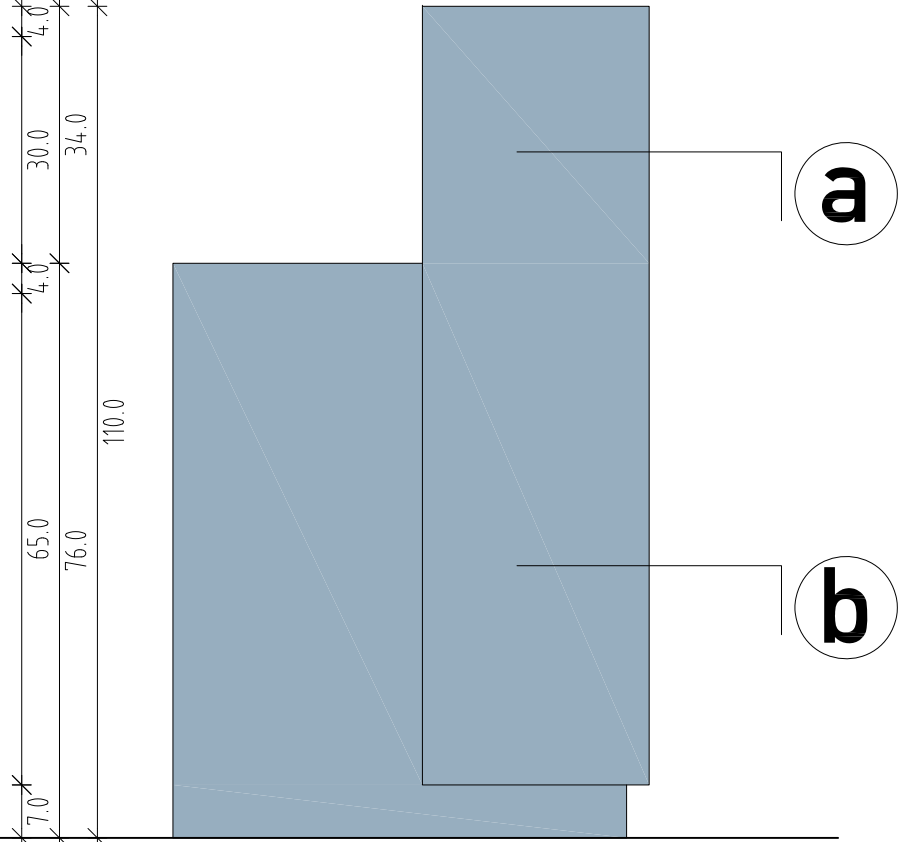

- VSE MERE PREVERITI NA LICU MESTA!

- Kota ±0.00 (kota roba bazena) je absolutna kota 296.90 m.

PR\_4 recepcijski pult  
detajl

ravnika|potokar

arhitekturni biro d.o.o. |

Gregorčičeva ulica 8, 1000 Ljubljana  
tel: 01 422 47 40, fax: 01 422 47 44  
email: biro@ravnika-potokar.si

Številka projekta / načrta: 01/2018

Naročnik in investitor: Občina Domžale  
Ljubljanska 69, 1230 Domžale

Vrsta objekta: Obnova kopališča Domžale  
Mesto gradnje: Kopališka cesta 4, Domžale

Vrsta projektne dokumentacije: PZI projekt za izvedbo  
Vrsta načrta: Načrt notranje opreme

Vodja projekta: PA Robert Potokar u.d.i.a.  
Identifikacijska številka: ZAPS A-0735

Proj. inženir/arhitekt: Mateja Šetina u.d.i.a.

Grafični prikaz: PR\_4 recepcijski pult\_detajl


Merilo: M 1:10

Datum: avgust 2024

Številka lista: 2.02









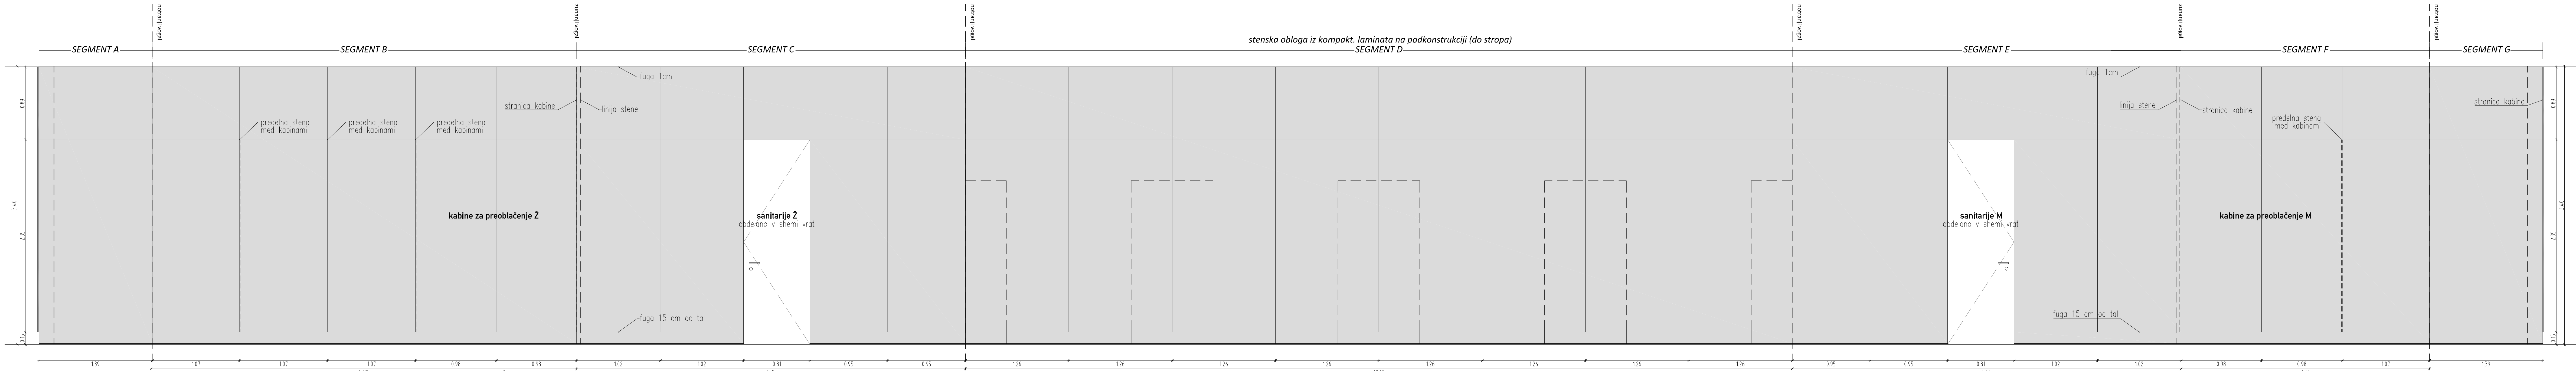


OB 1 - stenska obloga 1 (segment A-G)  
razviti pogled M 1:25


OB 1 (stenska obloga, segment A-G) in OK 1 (kabine za preoblačenje M, Ž)  
tloris M 1:25

OB 1 in OK 1  
aksonometrija

OK 1 - kabine za preobl. Ž  
razviti pogled M 1:25

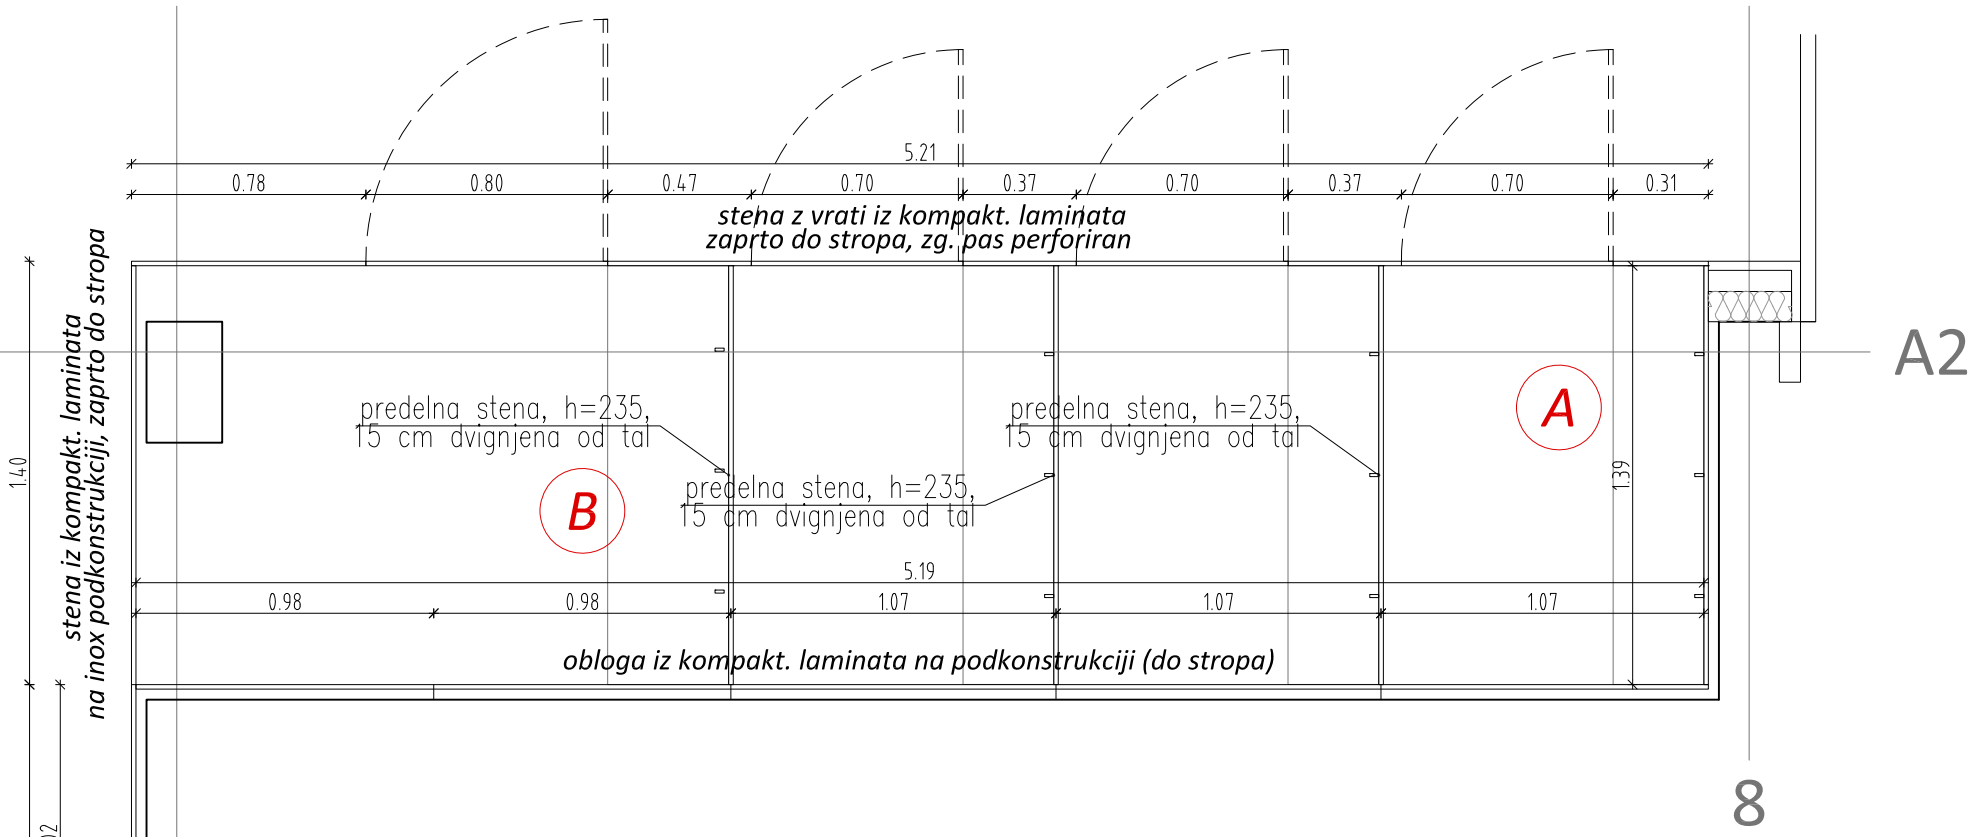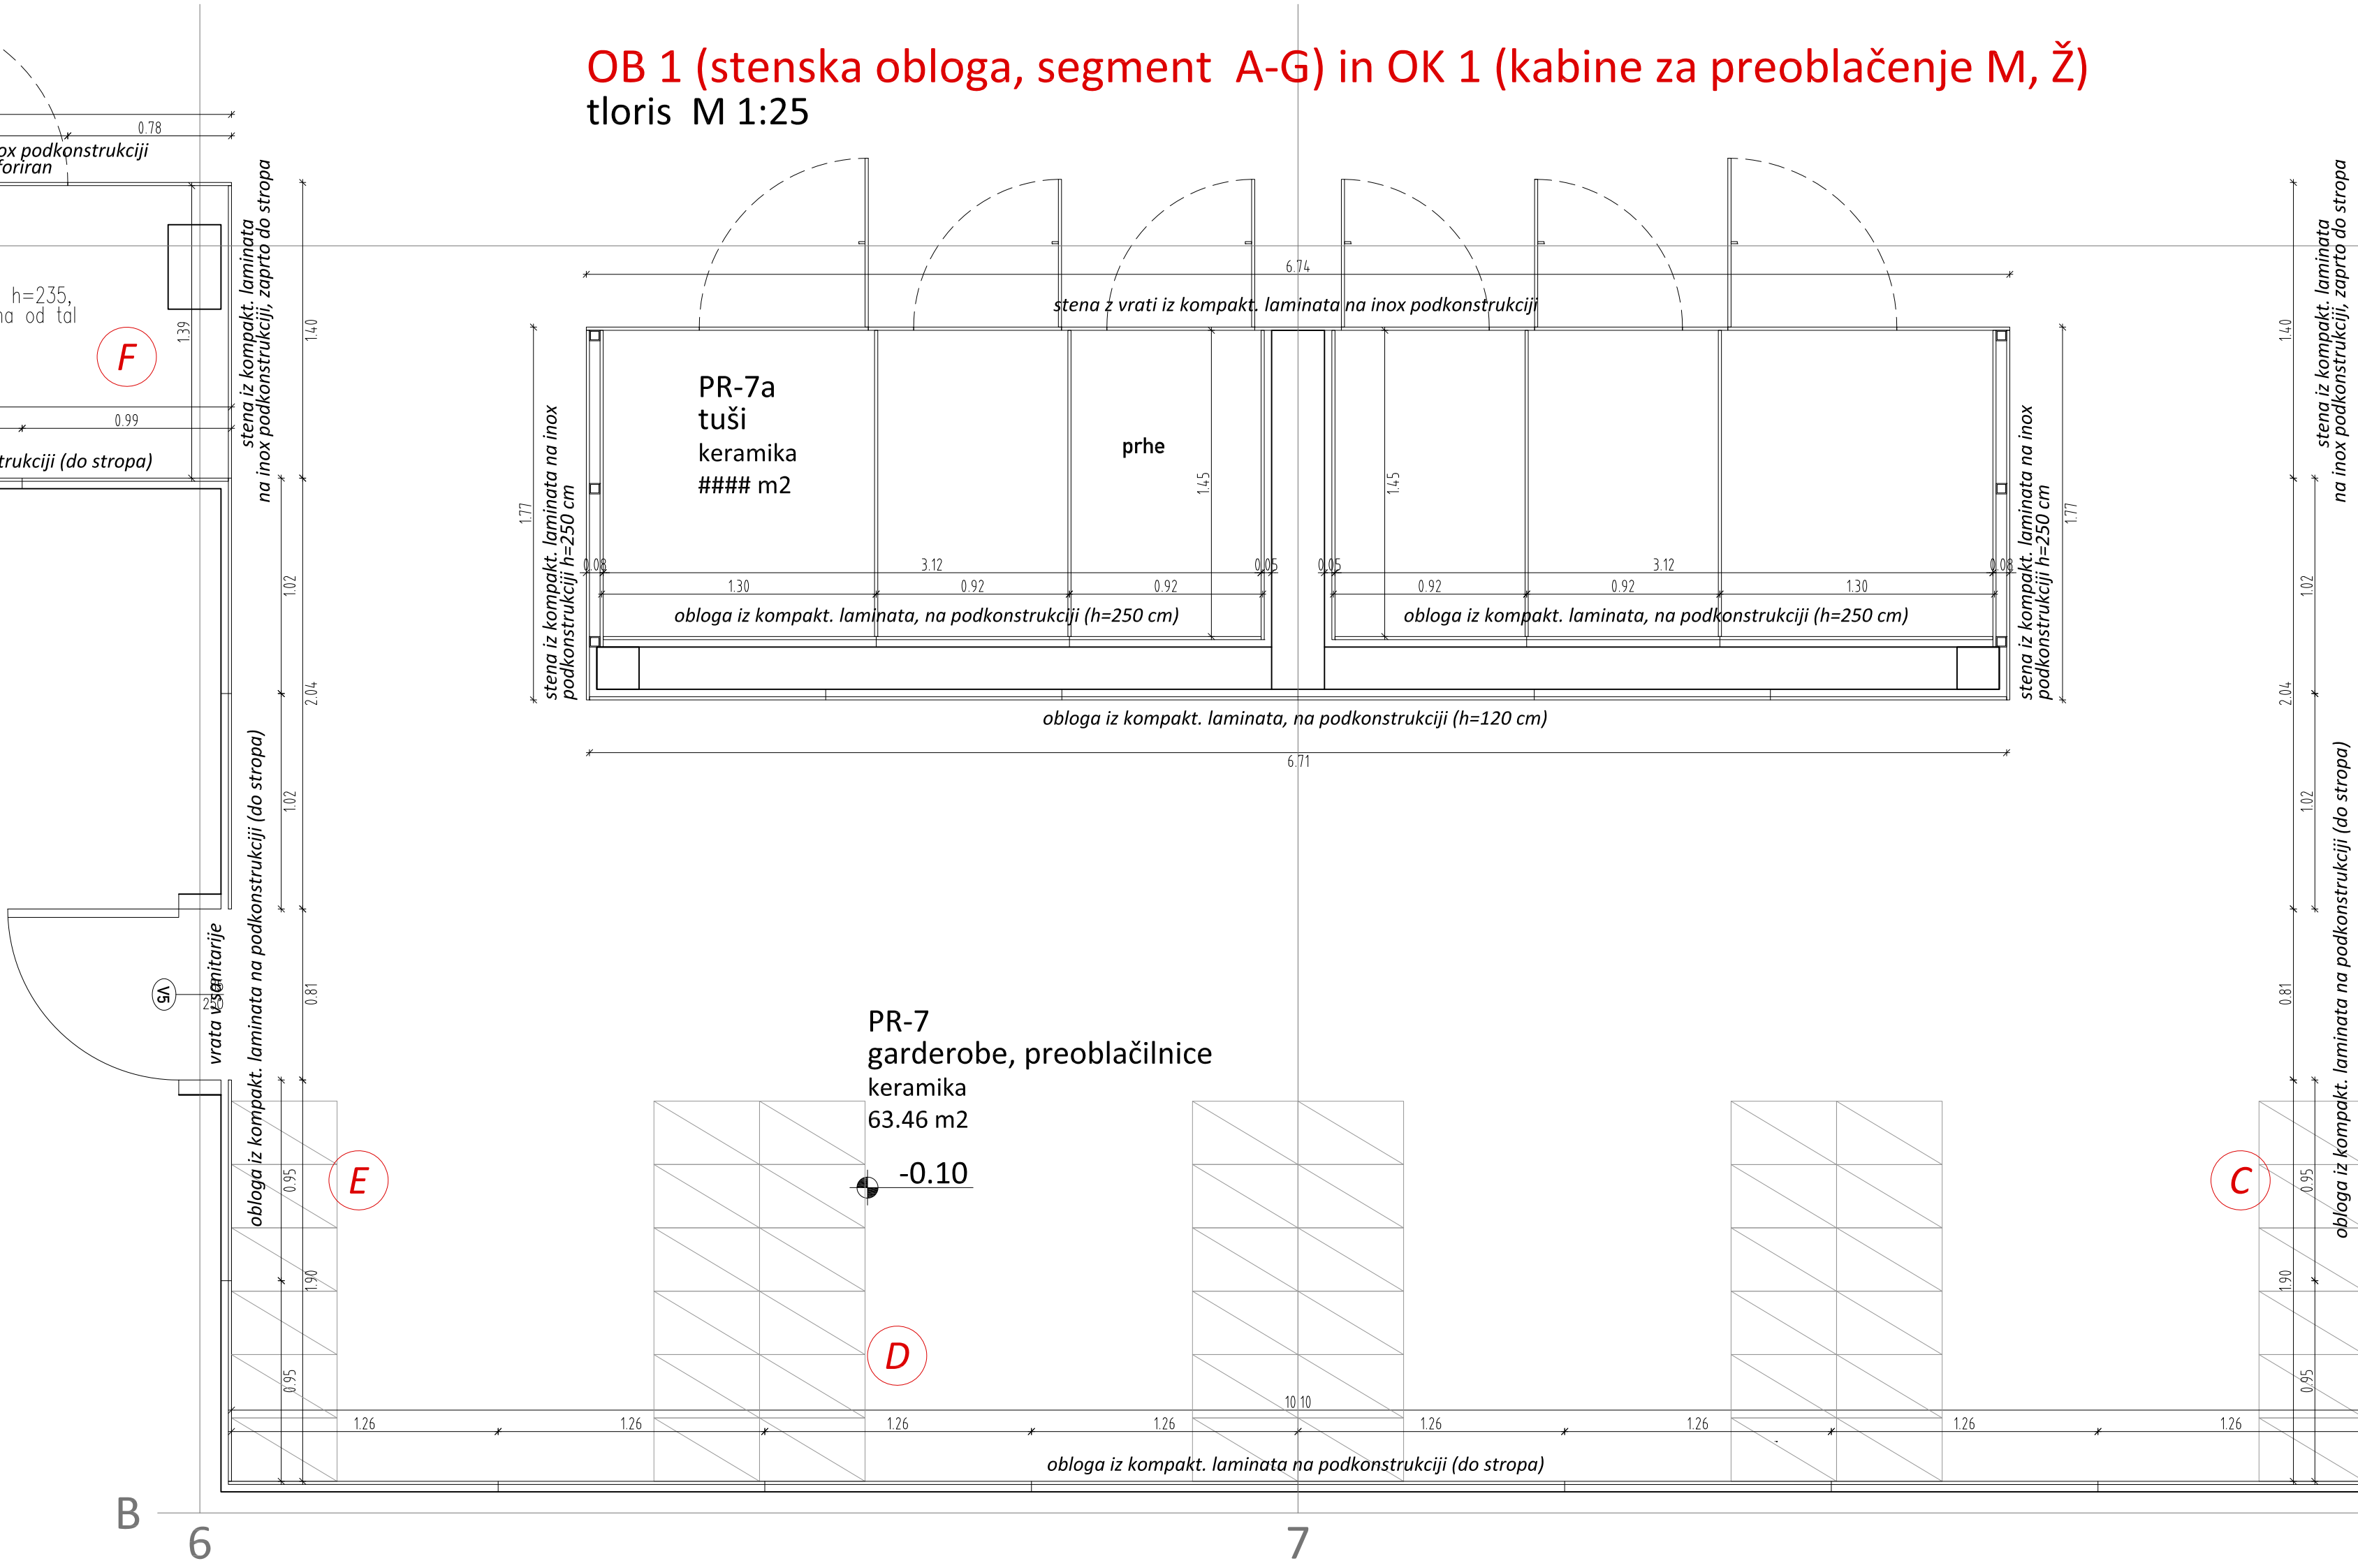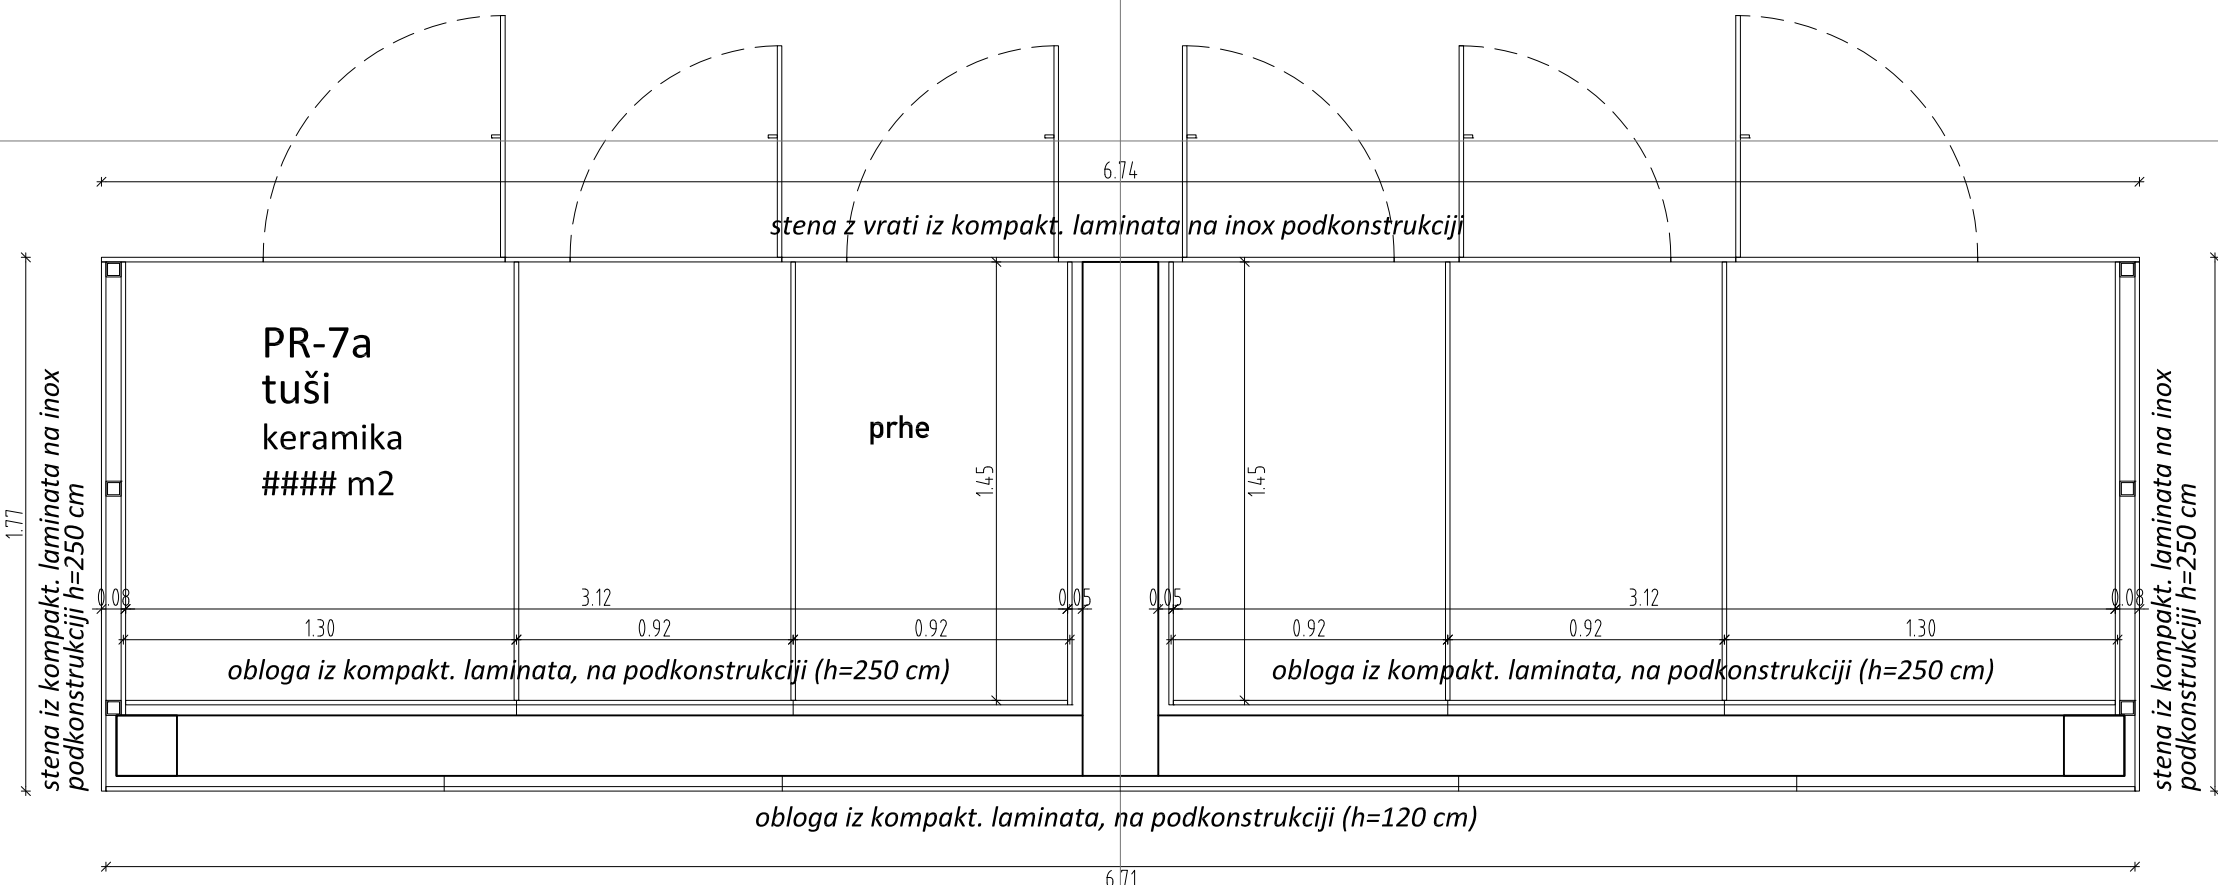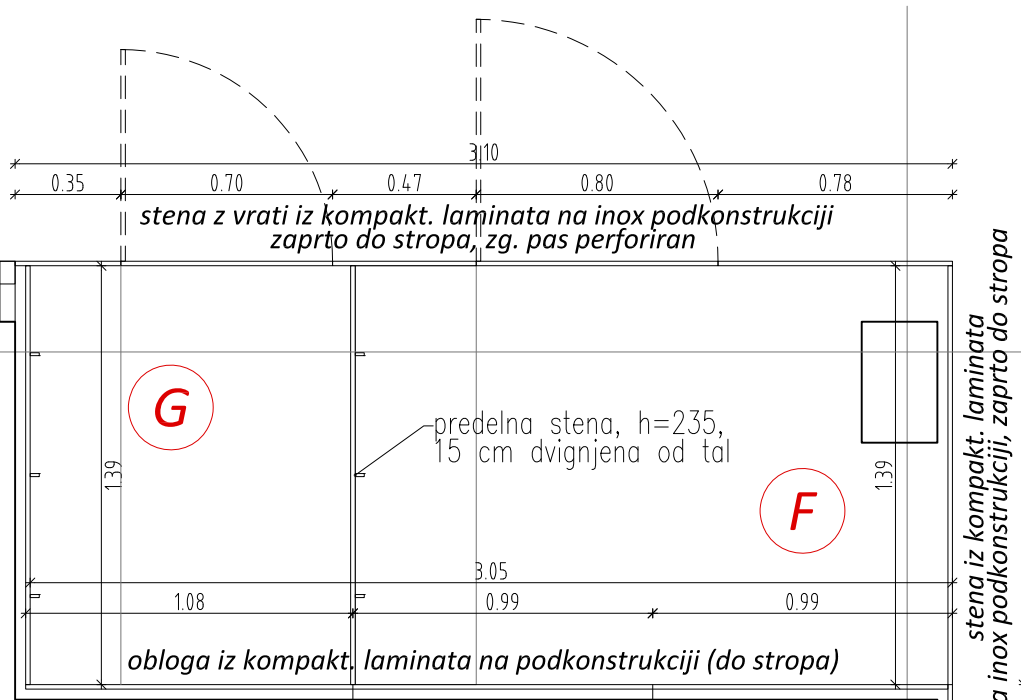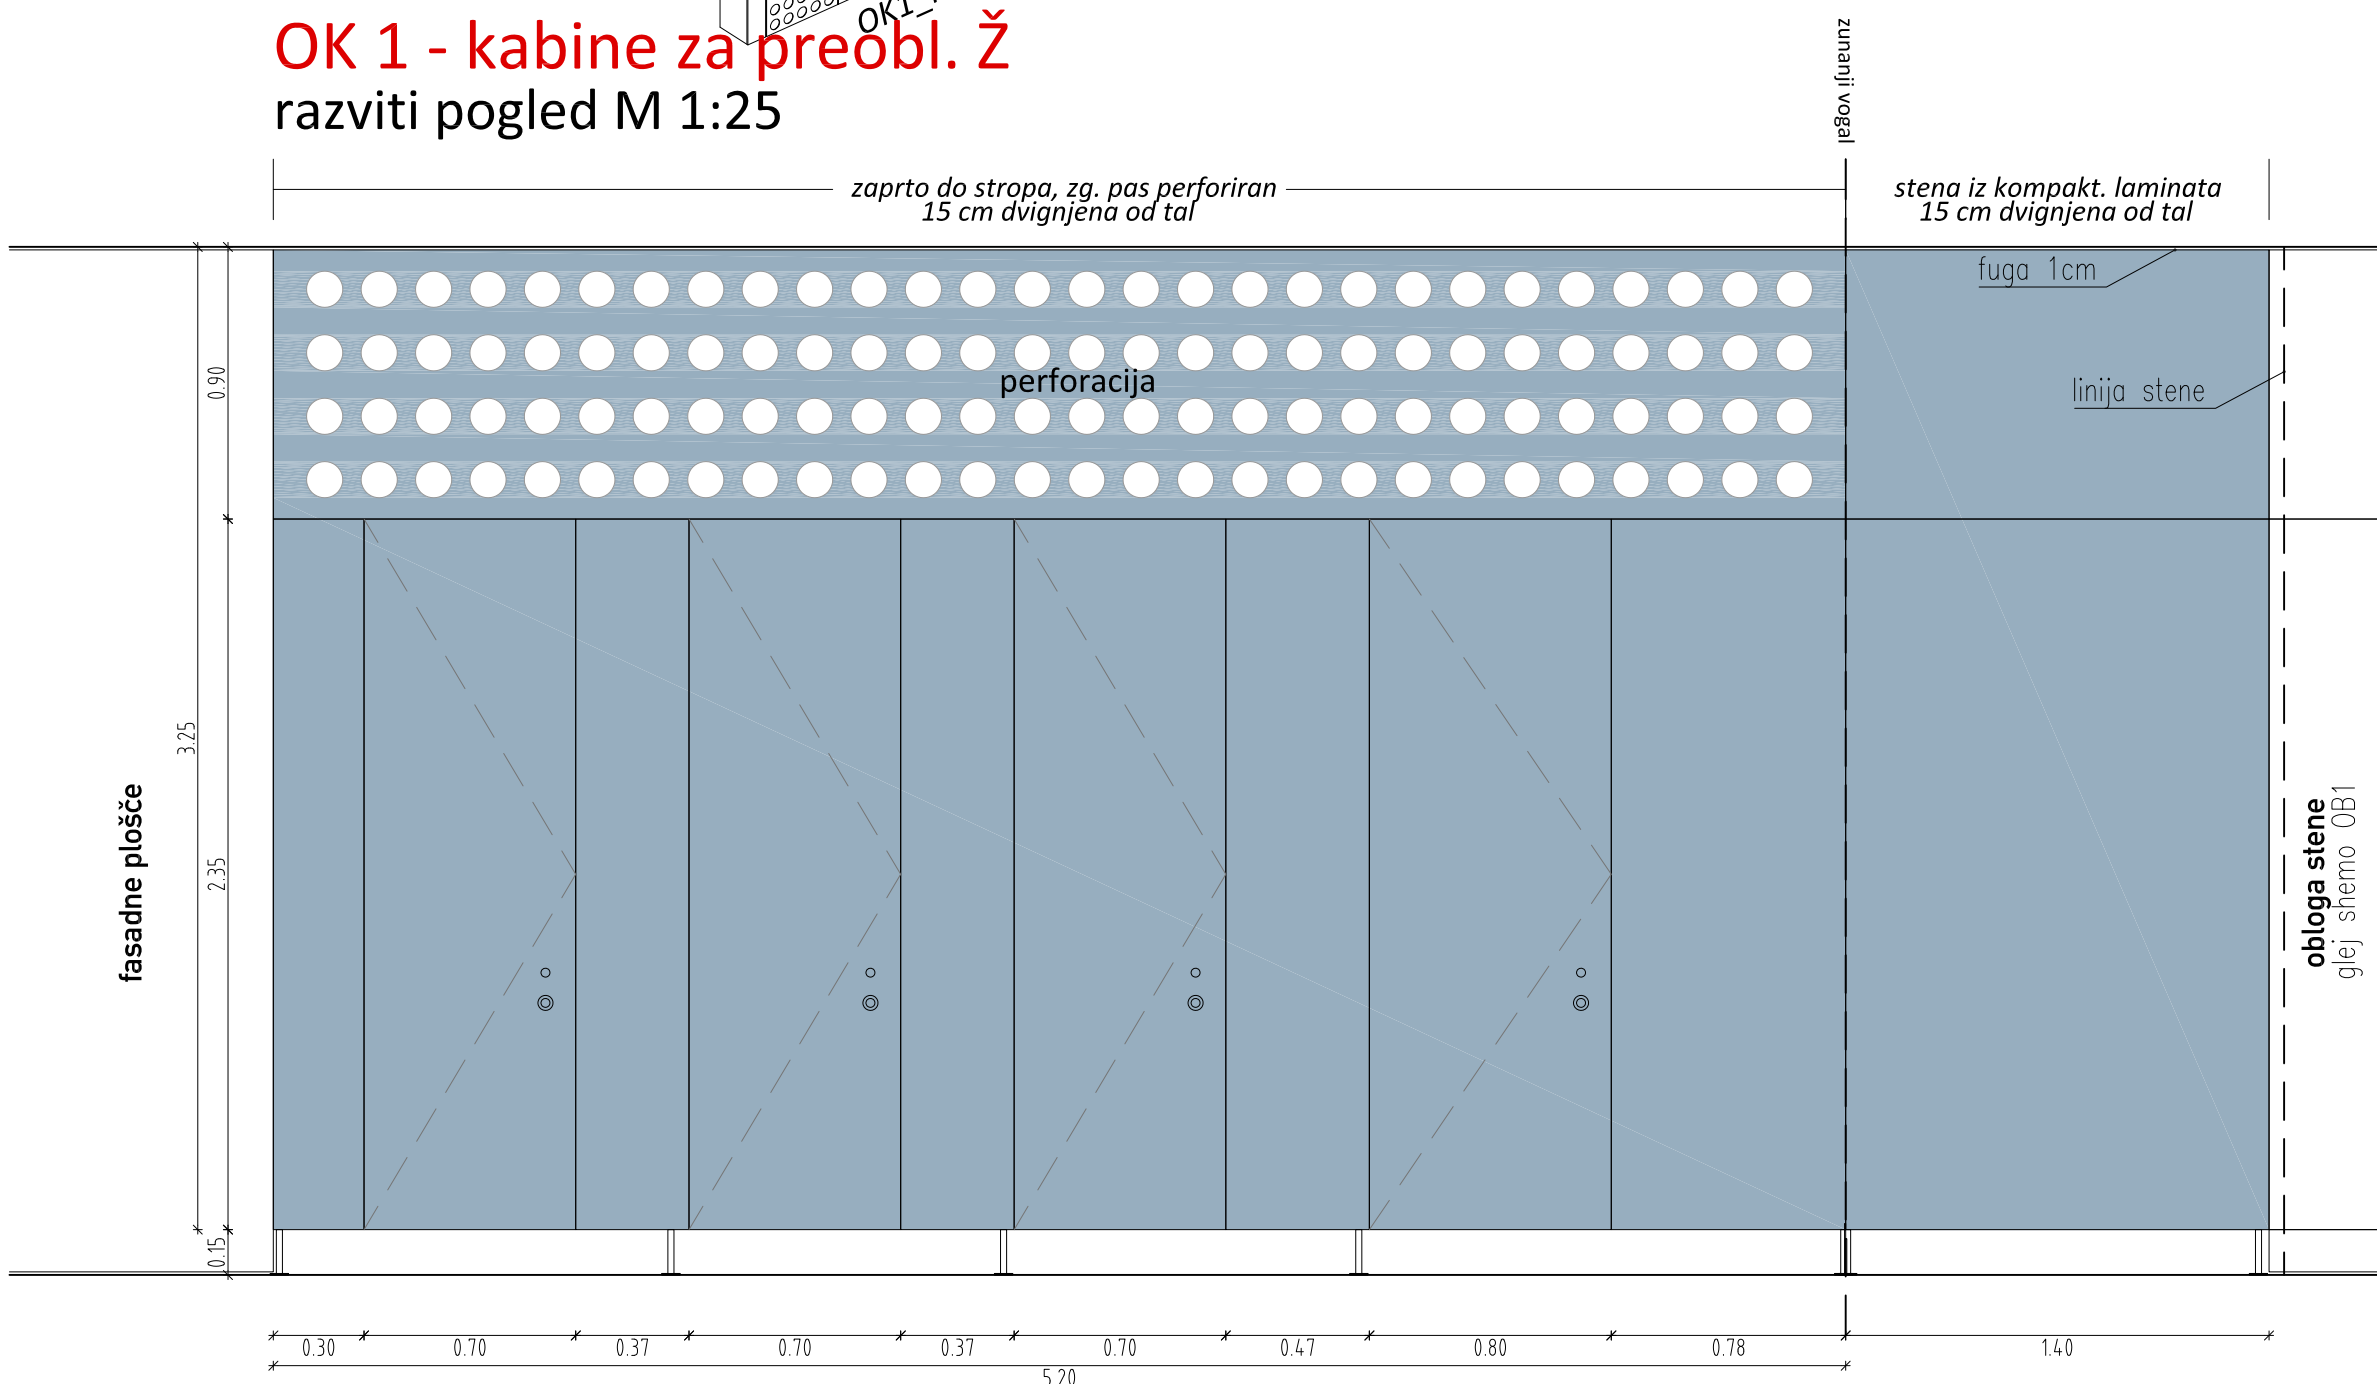

OK 1 - kabine za preobl. M  
razviti pogled M 1:25

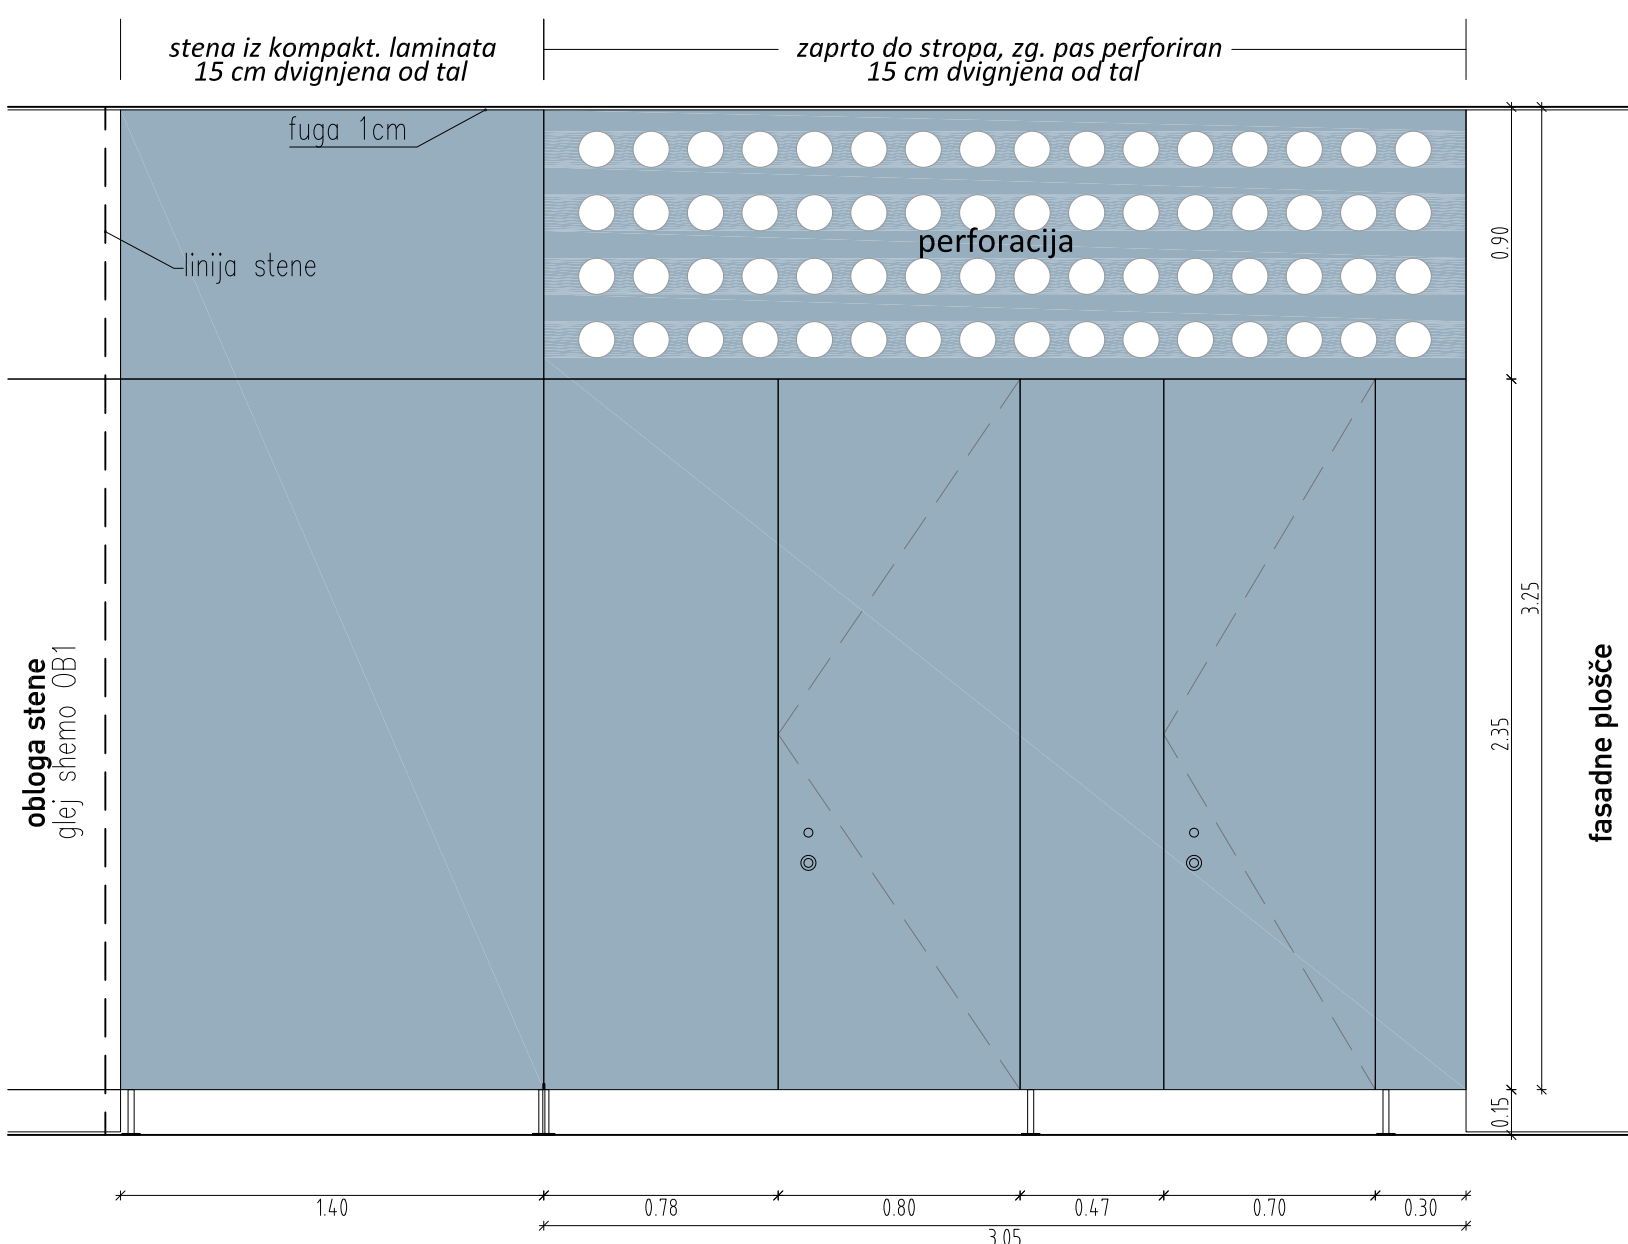

OB\_1

Obloga sten v zun. garderobah in preoblačilnicah  
Stenska obloga iz kompaktnega laminata, višine 340 cm, skupaj z leseno podkonstrukcijo, segmenti po shemi, barva po izbiri arhitekta.  
Delitev po višini kot označeno na shemi, fuga spodaj in zgoraj 1 cm.  
Fuga po celotni dolžini, 15 cm od tal, se poravnava z kabinami za preoblačenje.  
Vgrajene vičnice se uskladijo naknadno.

Opomba: glej še pozicijski načrt, prostor P-17 SENZORNA SOBA:

OK\_1

Predelne stene zun. v preoblačilnicah (M in Ž)  
Predelne stene iz kompaktnega laminata, višine 325 cm, skupaj z inox podkonstrukcijo, segmenti po shemi, barva po izbiri arhitekta.  
Delitev po višini kot označeno na shemi, fuga zgoraj 1 cm, dvignjena 15 cm od tal. Perforacija zg. pasu (80 cm - se poravnava z linijo fasadne fuge) po shemi.

Opomba: glej še pozicijski načrt, prostor P-17 SENZORNA SOBA:

- VSE MERE PREVERITI NA LICU MESTA!  
- Kota ±0.00 (kota roba bazena) je absolutna kota 296.90 m.

PR\_7 garderobe, preoblačilnice  
shema

ravnikarpotokar

arhitekturni biro d.o.o. |

Brigodna ulica 8, 1000 Ljubljana  
tel: 01 425 41 41, fax: 01 425 41 44  
e-mail: info@ravnikarpotokar.si

Številka projekta / načrta: 01/2018

Naročnik in investitor: Občina Domžale  
Ljubljanska 69, 1230 Domžale

Vrsta objekta: Obnova kopališča Domžale  
Mesto gradnje: Kopališka cesta 4, Domžale

Vrsta projektne dokumentacije: PZI - projekt za izvedbo  
Vrsta načrta: Načrt notranje opreme

Vodja projekta: PA Robert Potokar u.d.i.a.  
Identifikacijska številka: ZAPS A-0735


Proj. inženir/arhitekt: Mateja Šetina u.d.i.a.

Grafični prikaz: garderobe, preoblačilnice shema

Merilo: M 1:25

Datum: avgust 2024

Številka lista: 2.04

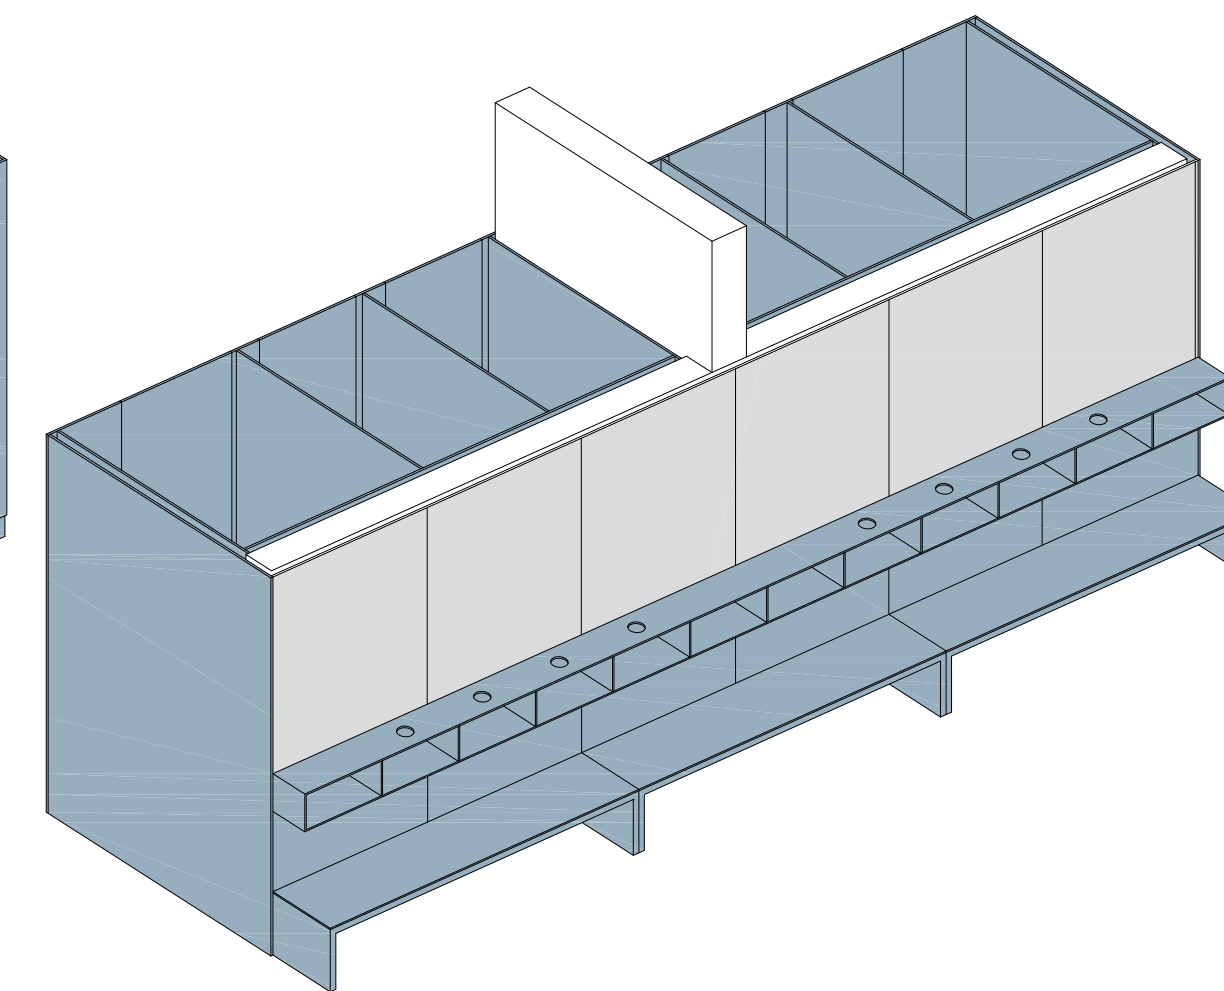

- VSE MERE PREVERITI NA LICU MESTA!
- Kota  $\pm 0.00$  (kota roba bazena) je absolutna kota 296.90 m

PR\_7 obloga kabin in prostor za sušenje, shema

ravnika|potokar  
| arhitekturni biro d.o.o. |

Gregorčičeva ulica 9, 1000 Ljubljana  
tel: 01 422 47 40, fax: 01 422 47 44  
email: biro@ravnikar-potokar.si

Številka projekta / načrta: 01/2018

Naročnik in investitor: Občina Domžale  
Ljubljanska 69, 1230 Domžale

Vrsta objekta: Obnova kopališča Domžale  
Mesto gradnje: Kopališka cesta 4, Domžale

Vrsta projektne dokumentacije: PZI\_projekt za izvedbo  
Vrsta načrta: Načrt notranje opreme

Vodja projekta: PA Robert Potokar u.d.i.a.  
Identifikacijska številka:  ZAPS A-0735

Proj. inženir/arhitekt: / Mateja Šetina u.d.i.a.

Grafični prikaz: obloga kabin in pr. za sušenje, shema


Merilo: M 1:25

Datum: avgust 2024


Številka lista: 2.05




pogled s strani

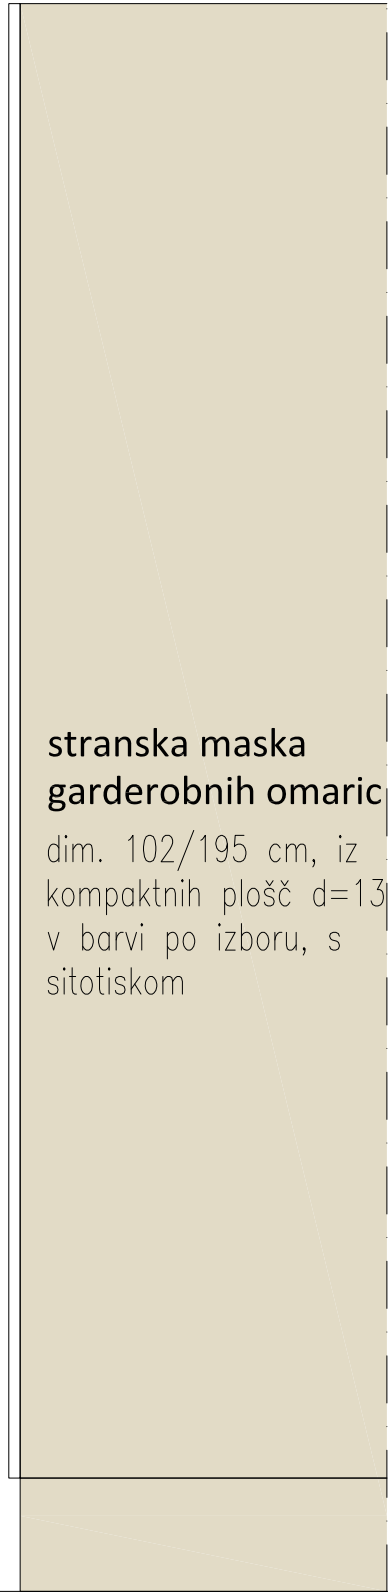

prerez

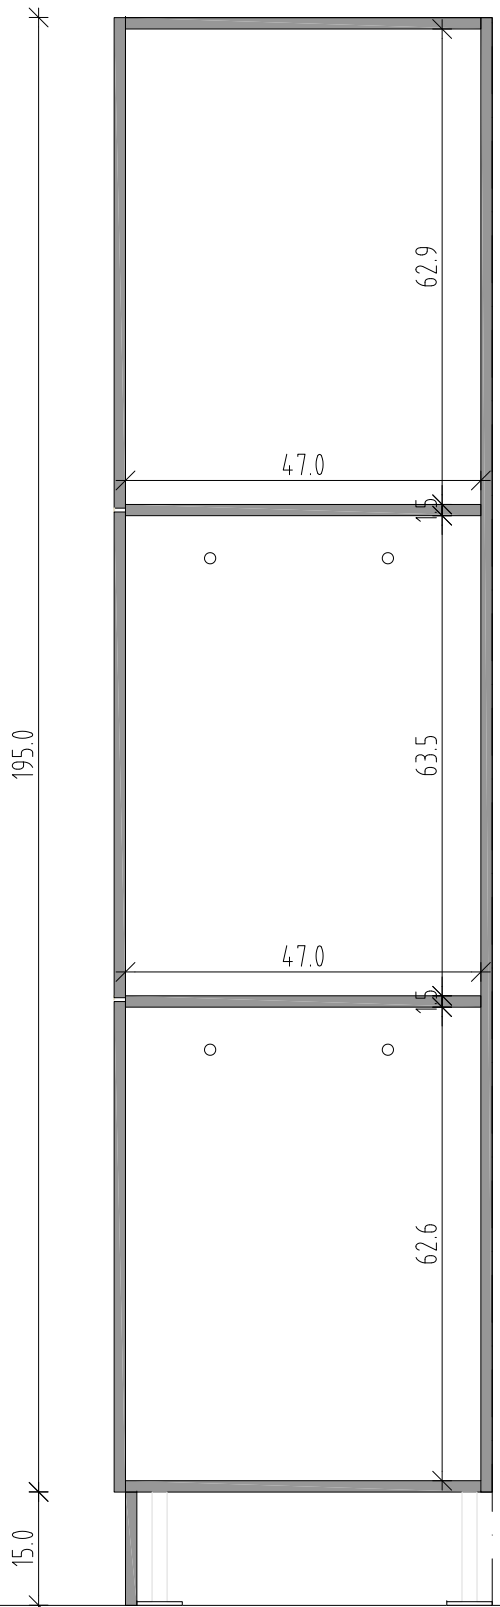


pogled\_znotraj

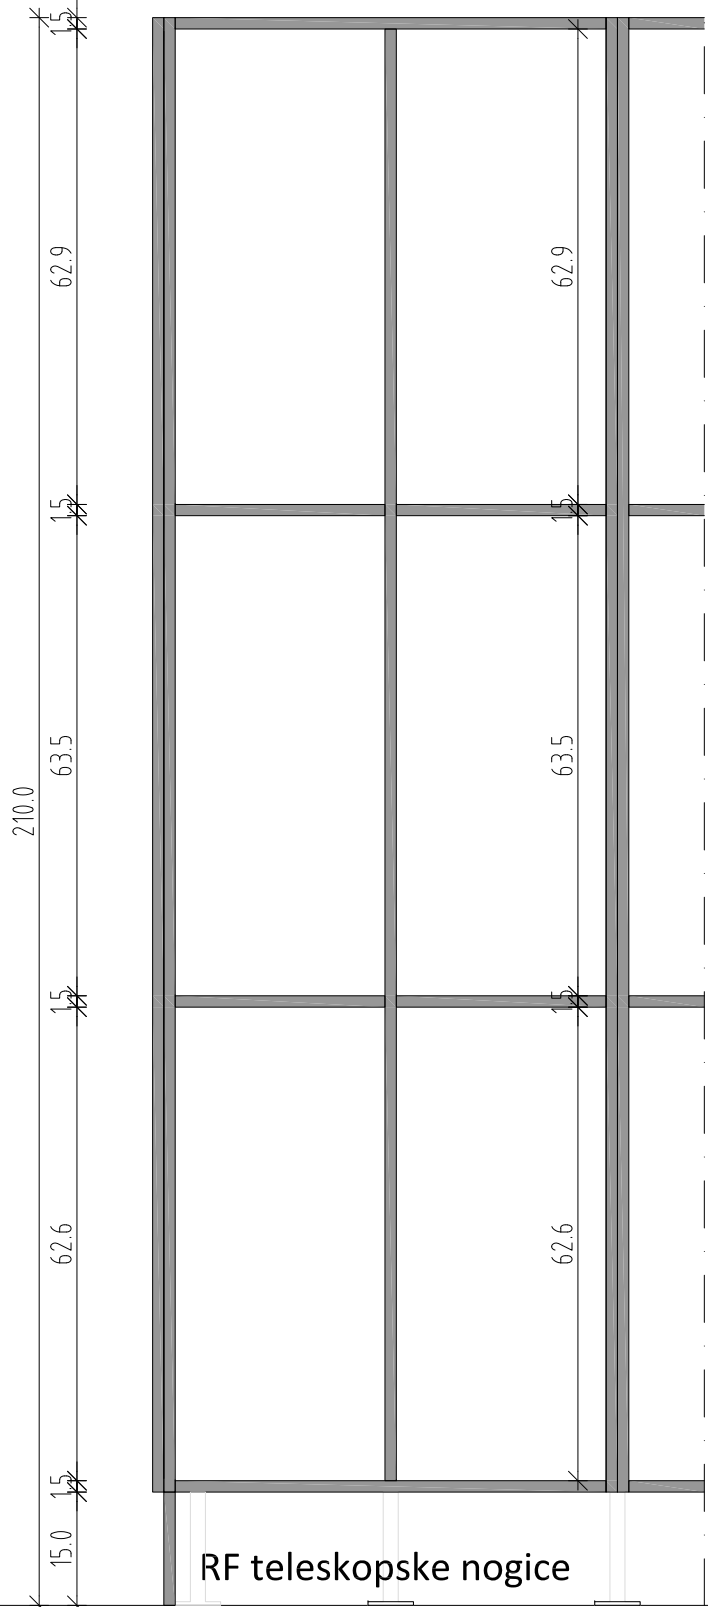


pogled\_spredaj






pogled s strani

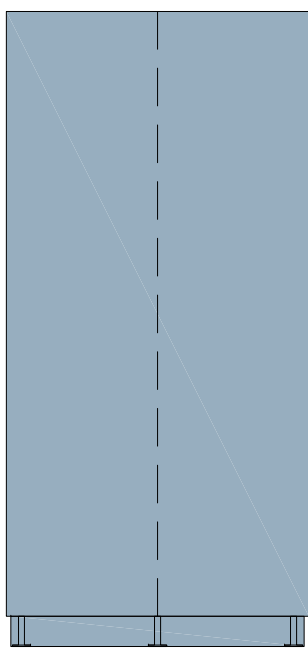

pogled\_spredaj

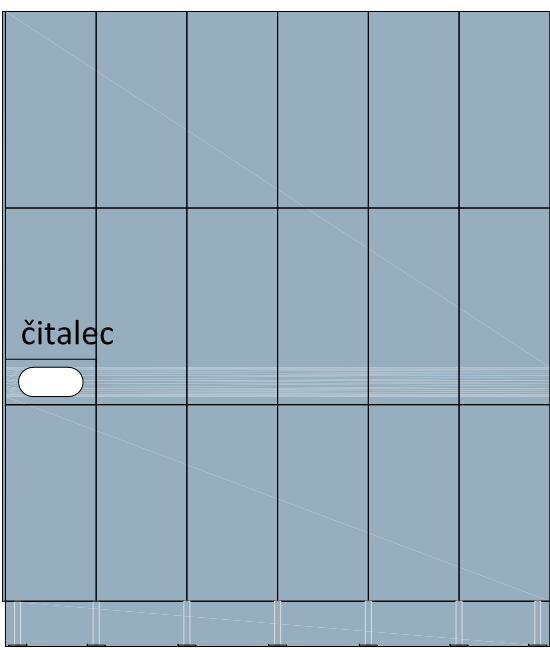


PR\_7 garderobne omare  
detajli M 1:10

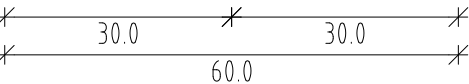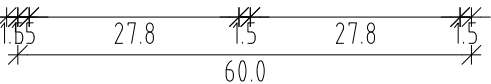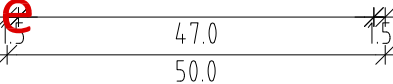

tloris

PR\_7 garderobne omare  
shema M 1:25

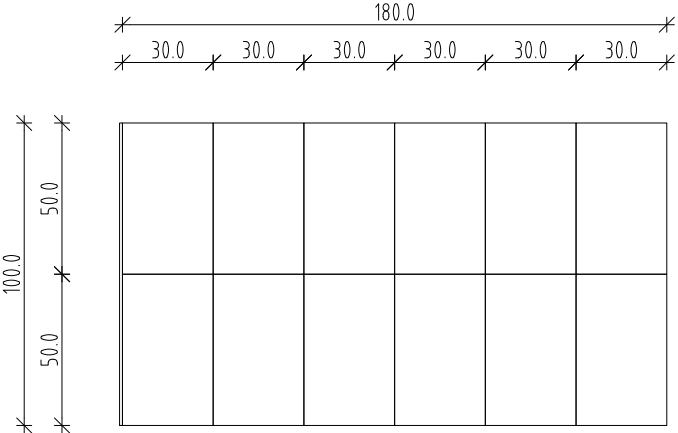

## GARD

Garderobne omarice v zun. garderobah

Garderobne omarice iz kompaktnega laminata (kot npr. max interior),  
barva po izbiri arhitekta.

cokl  
viš. 15 cm, enak material kot vrata

ohišje in vrata:  
stranske, spodnje in zgornje stranice ter hrbtišča: kompaktne plošče  
debeline 15 mm

stranska maska  
102/195 cm, iz kompaktnih plošč d=13mm, s sitotiskom

- VSE MERE PREVERITI NA LICU MESTA!
- Kota ±0.00 (kota roba bazena) je absolutna kota 296.90 m.

### PR 7 - garderobne omarice shema in detajl

ravnika|potokar  
arhitekturni biro d.o.o. l

Gregorčičeva ulica 8, 1000 Ljubljana  
tel: 01 422 47 40, fax: 01 422 47 44  
email: biro@ravnika-potokar.si

Številka projekta / načrta: 01/2018

Naročnik in investitor: Občina Domžale  
Ljubljanska 69, 1230 Domžale

Vrsta objekta: Obnova kopališča Domžale  
Mesto gradnje: Kopališka cesta 4, Domžale

Vrsta projektne dokumentacije: PZI\_projekt za izvedbo  
Vrsta načrta: Načrt notranje opreme

Vodja projekta: PA Robert Potokar u.d.i.a.  
Identifikacijska številka: ZAPS A-0735  
Proj. inženir/arhitekt: Mateja Šetina u.d.i.a.


Grafični prikaz: garderobne omarice\_shema in detajl

Merilo: M 1:25



Datum: avgust 2024

Številka lista: 2.06



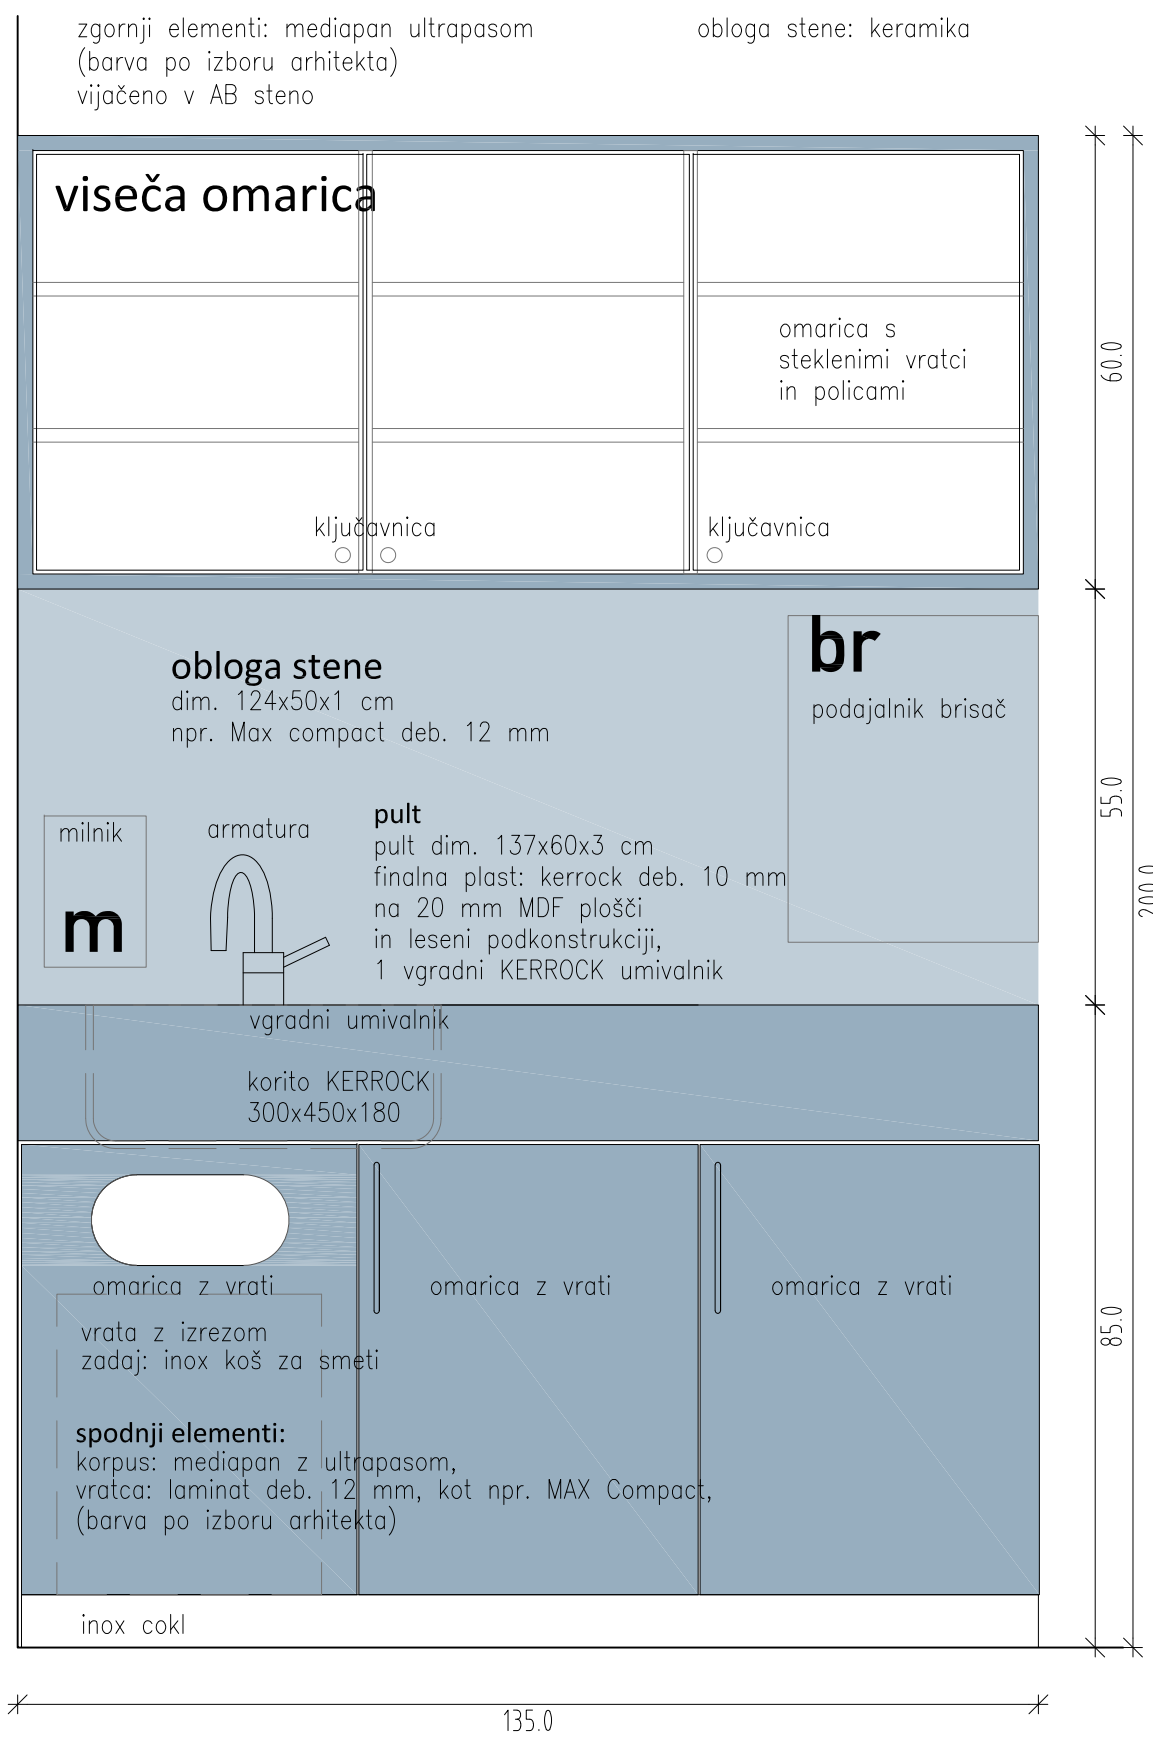

pogled spredaj

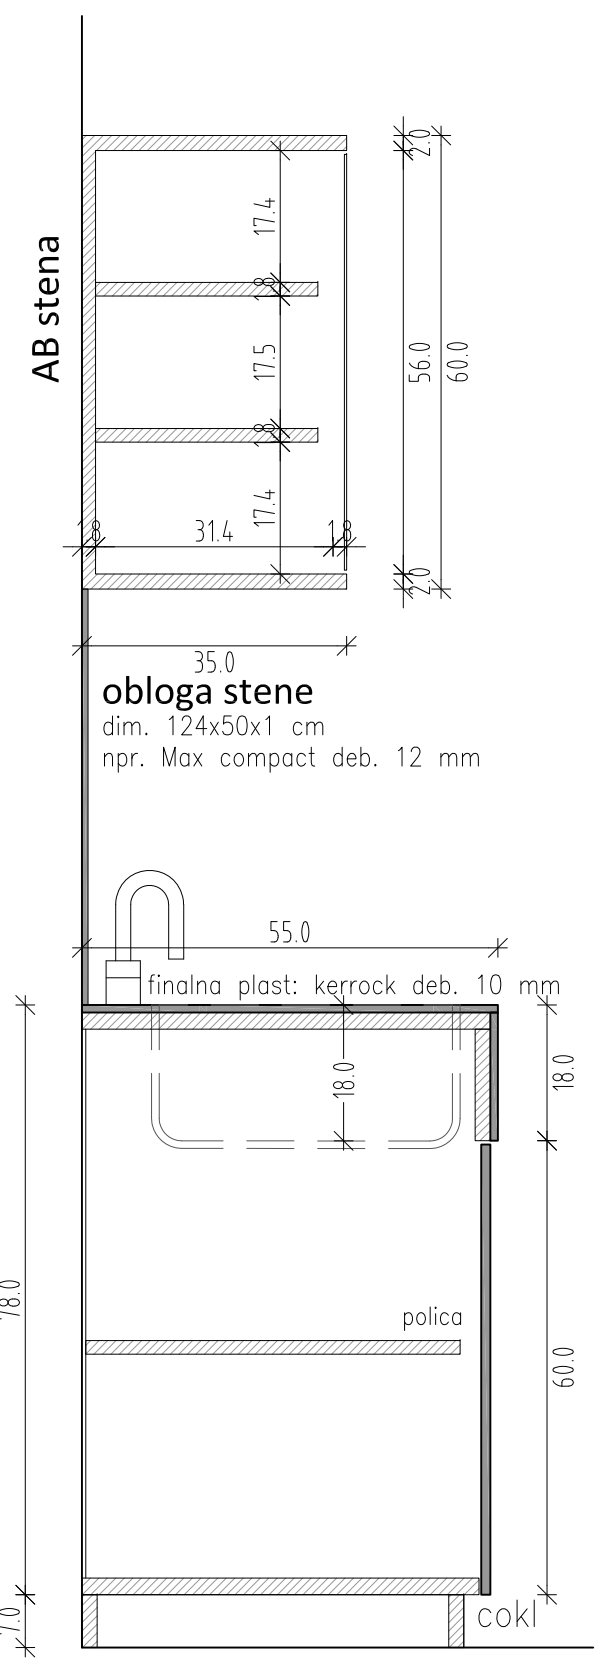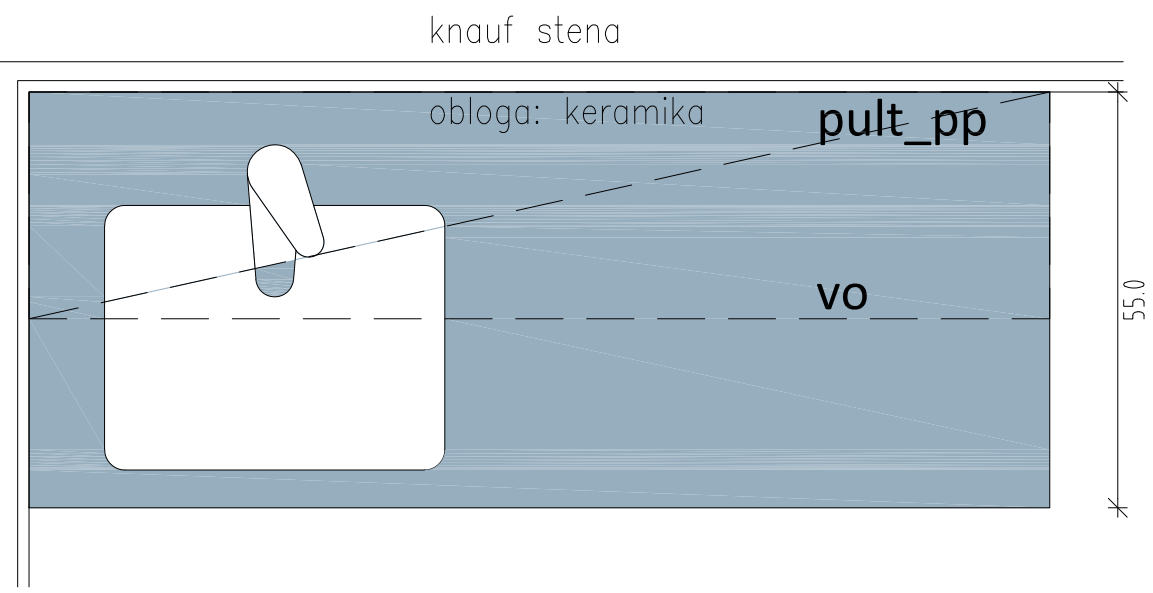

prerez

tloris

**pult, obloga in viseča omarica**

Pult 135x55x3 cm izdelan iz kerrocka na MDF plošči, korpus in vratca iz MDF plošče obojestransko obdelan z laminatom, z vgradnim RF koritom in dvojno steklokeramično ploščo, pod pultom element s hladilnikom in predali, zgoraj viseča omarica dim. 135x35x60 cm, s policami in steklenimi vratci, zaklepanje s ključavnico.

- VSE MERE PREVERITI NA LICU MESTA!
- Kota ±0.00 (kota roba bazena) je absolutna kota 296.90 m.


**PR 5a\_pult v prostoru za prvo pomoč\_shema in detajl**

**ravnika|potokar**  
arhitekturni biro d.o.o. |


Gregorčičeva ulica 9, 1000 Ljubljana  
tel: 01 422 47 40, fax: 01 422 47 44  
email: biro@ravnika-potokar.si

Številka projekta / načrta:	01/2018
Naročnik in investitor:	Občina Domžale Ljubljanska 69, 1230 Domžale
Vrsta objekta:	Obnova kopališča Domžale
Mesto gradnje:	Kopališka cesta 4, Domžale
Vrsta projektne dokumentacije:	PZI_projekt za izvedbo
Vrsta načrta:	Načrt notranje opreme
Vodja projekta:	PA Robert Potokar u.d.i.a.
Identifikacijska številka:	ZAPS A-0735
Proj. inženir/arhitekt:	Mateja Šetina u.d.i.a.



Grafični prikaz:	pult v prostoru za PP_shema in detajl
Merilo:	M 1:10
Datum:	avgust 2024
Številka lista:	2.07

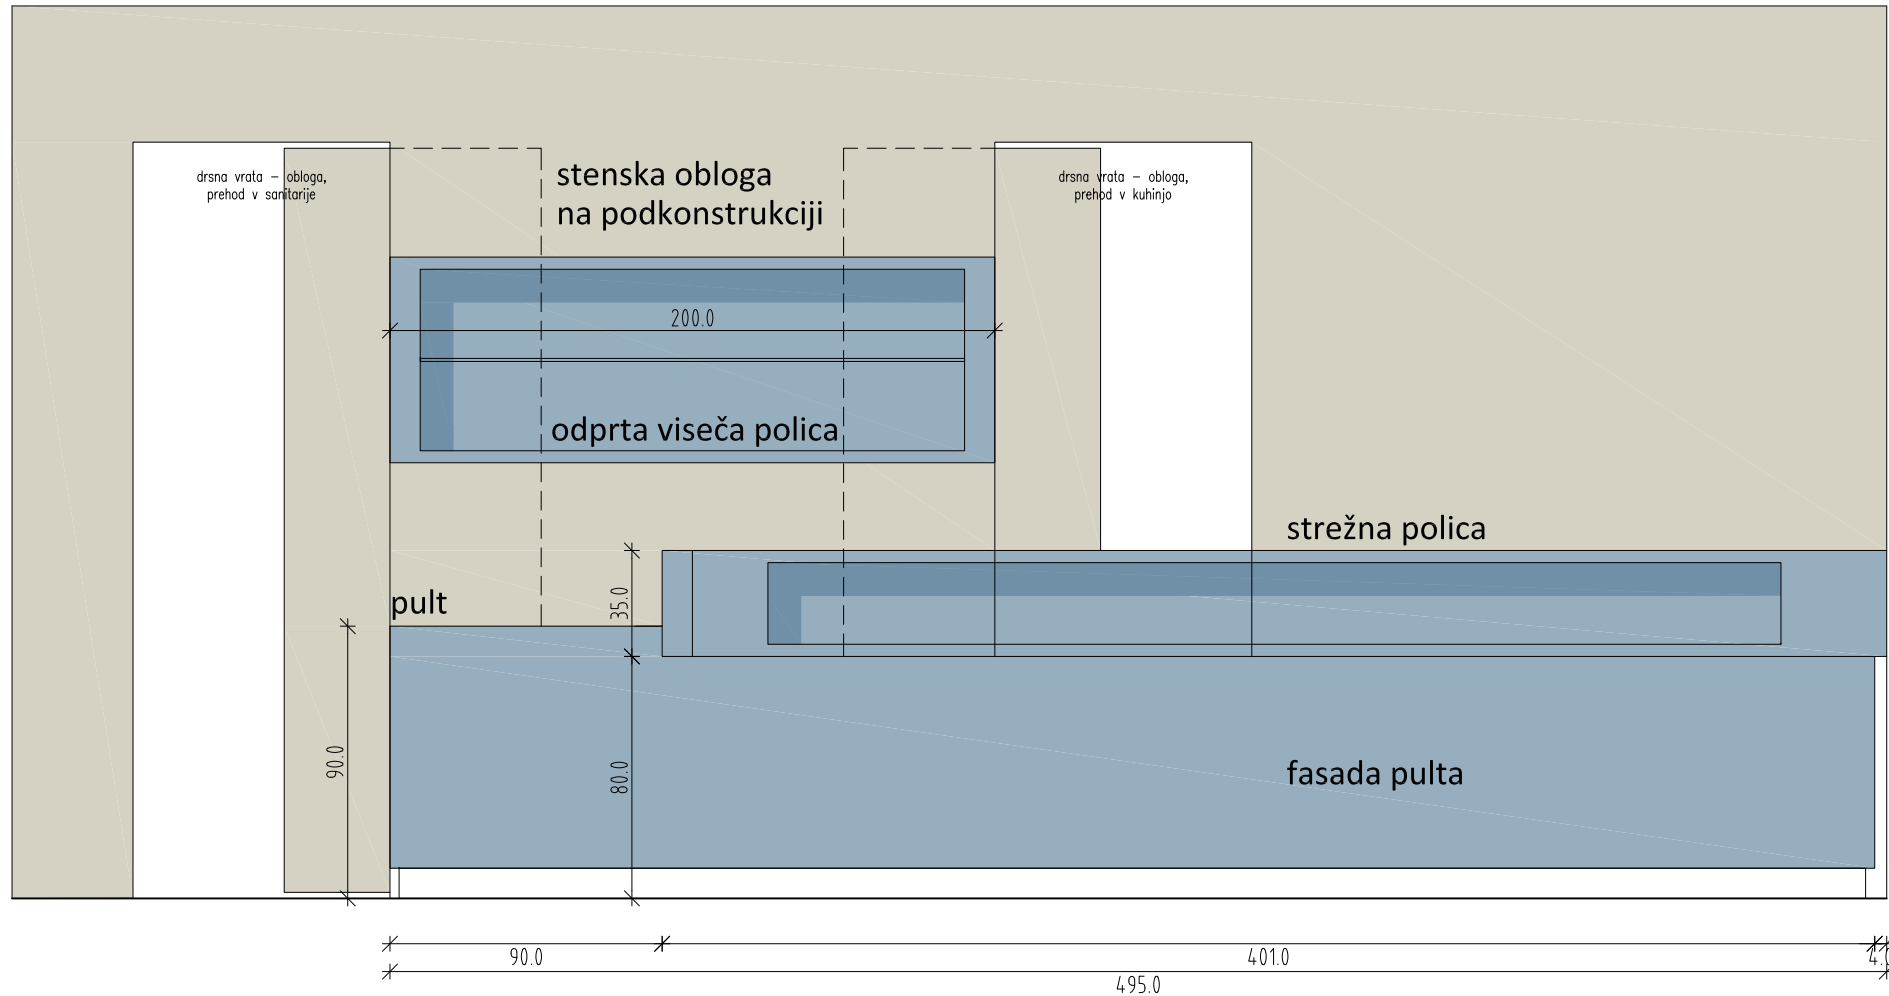

pogled spredaj

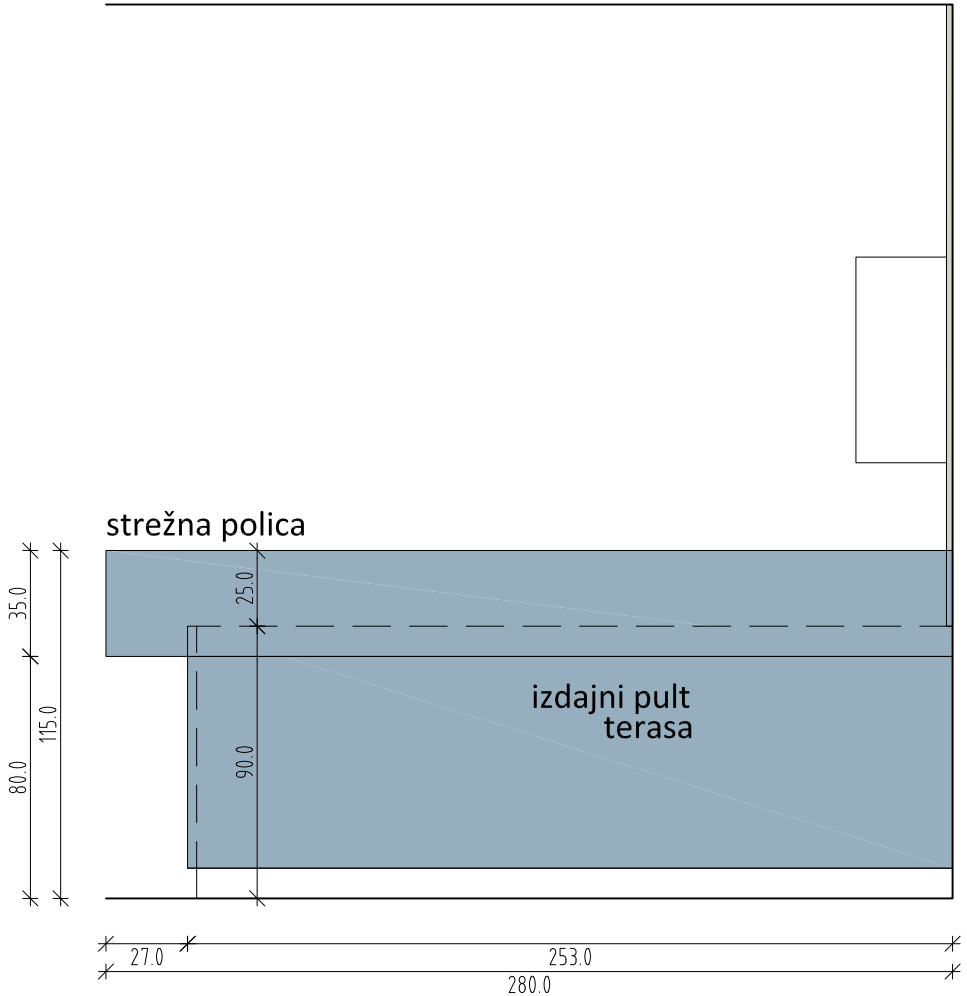

pogled s strani - okno

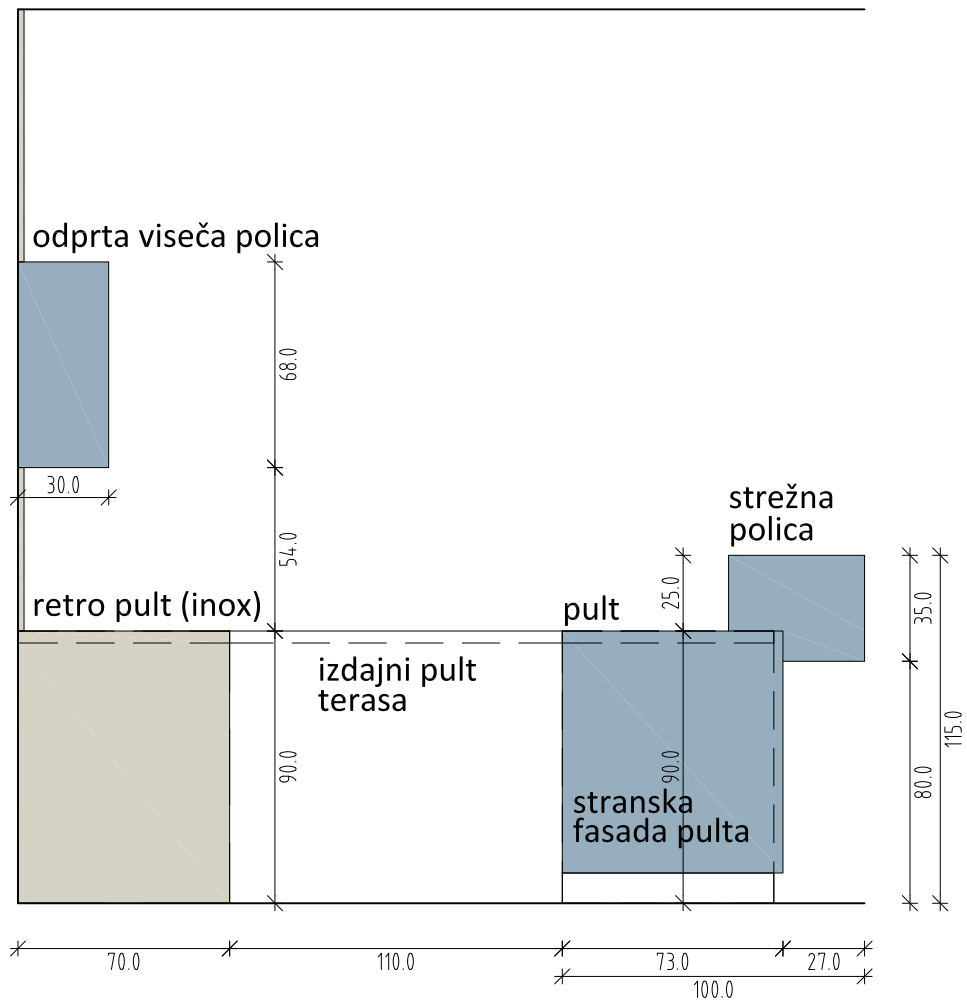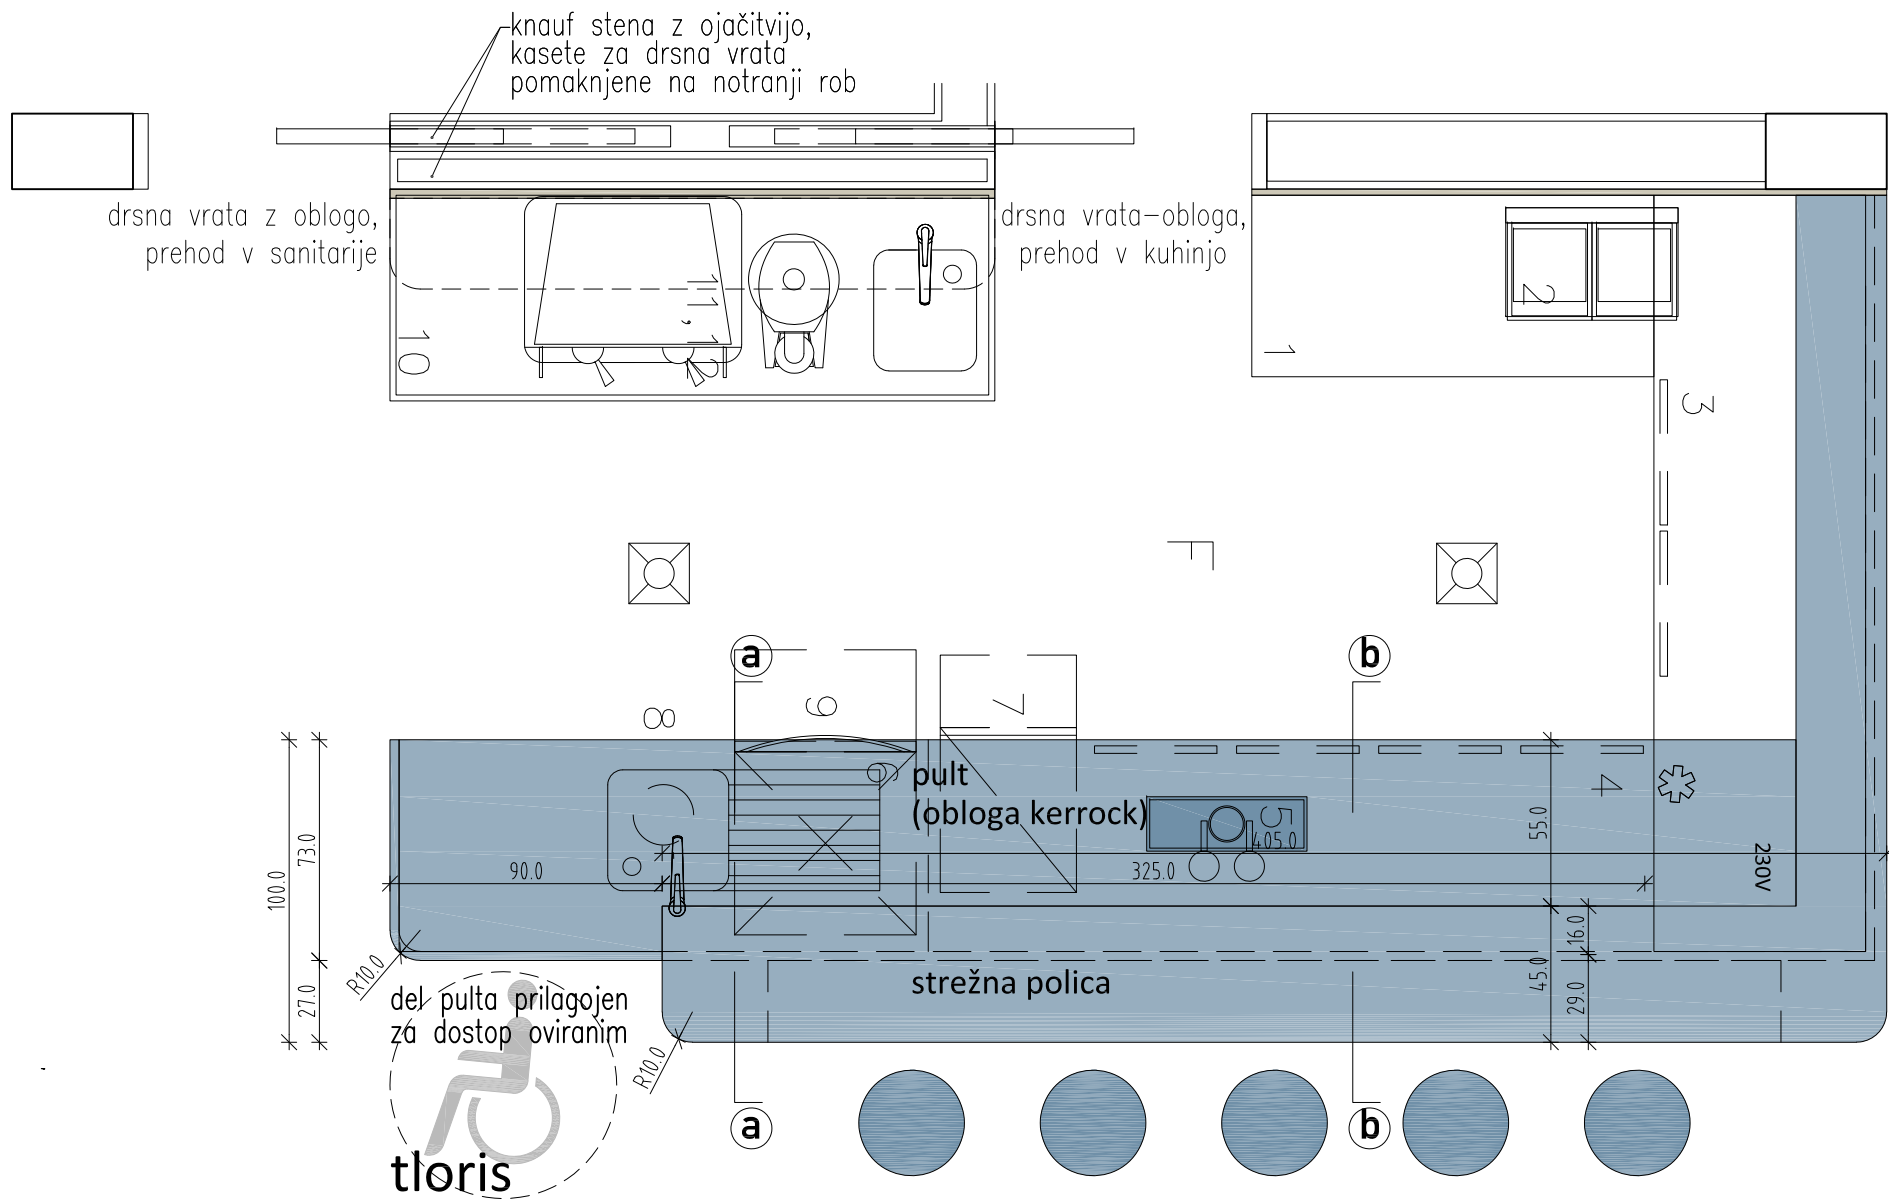

pogled s strani - prehod

- VSE MERE PREVERITI NA LICU MESTA!  
- Kota ±0.00 (kota roba bazena) je absolutna kota 296.90 m.


PR\_11\_okrepčevalnica  
točilni pult\_schema

ravnikarpotokar


arhitekturni biro d.o.o. |

Gregorčičeva ulica 9, 1000 Ljubljana  
tel: 01 422 47 40, fax: 01 422 47 44  
email: biro@ravnikar-potokar.si


Številka projekta / načrta:	01/2018
Naročnik in investitor:	Občina Domžale Ljubljanska 69, 1230 Domžale
Vrsta objekta:	Obnova kopališča Domžale
Mesto gradnje:	Kopališka cesta 4, Domžale
Vrsta projektne dokumentacije:	PZI_projekt za izvedbo
Vrsta načrta:	Načrt notranje opreme
Vodja projekta:	PA Robert Potokar u.d.i.a.
Identifikacijska številka:	ZAPS A-0735
Proj. inženir/arhitekt:	Mateja Šetina u.d.i.a.
Grafični prikaz:	točilni pult_schema
Merilo:	M 1:10
Datum:	avgust 2024
Številka lista:	2.08

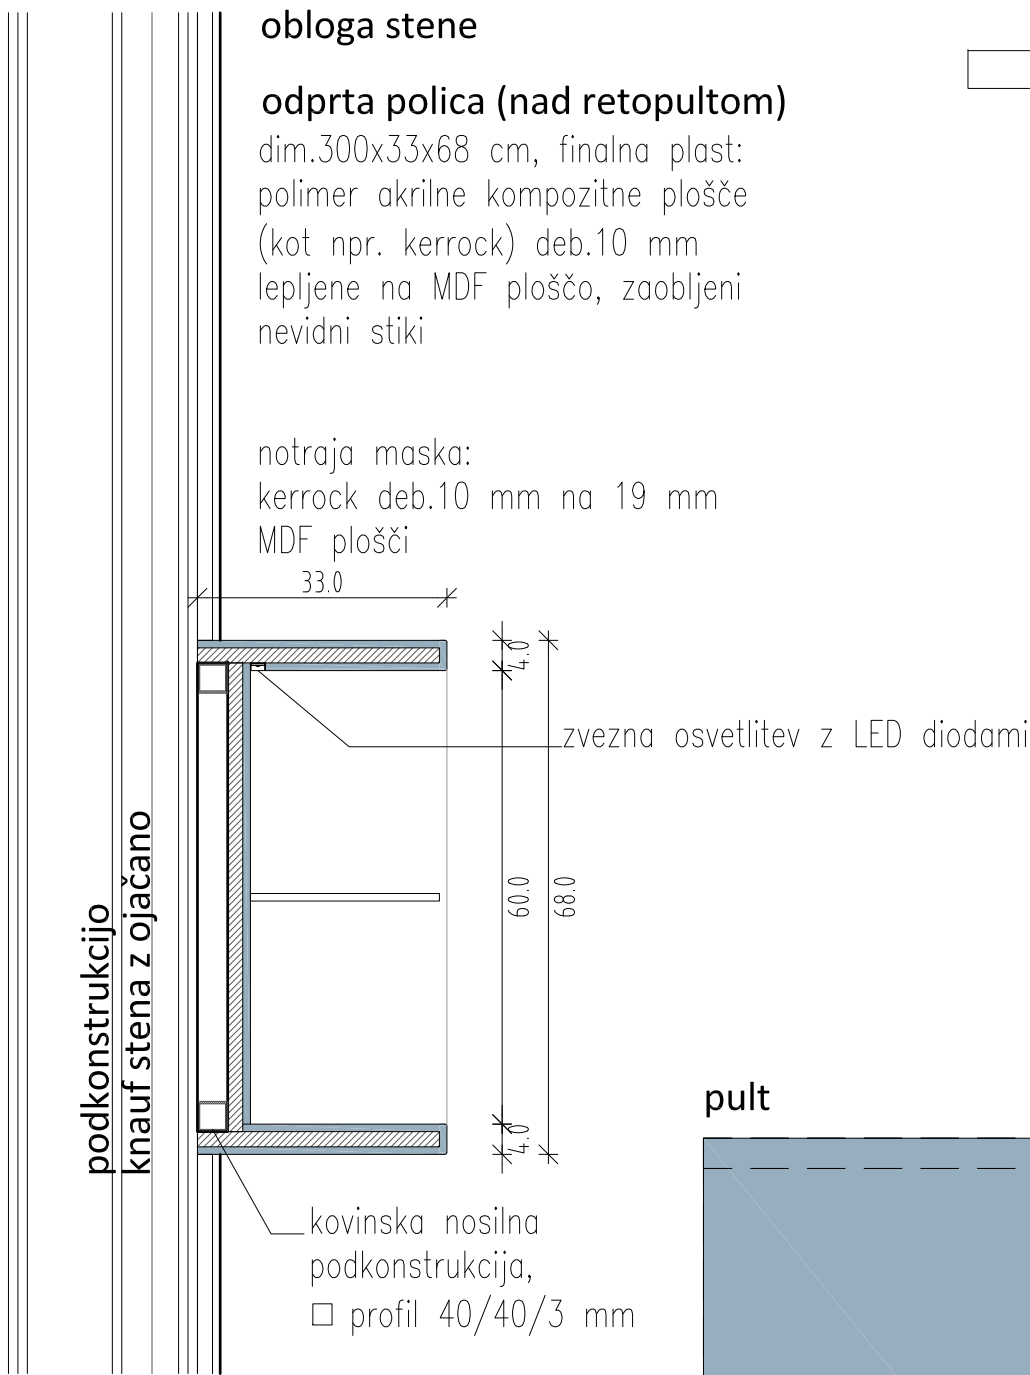

viseča polica - prerez

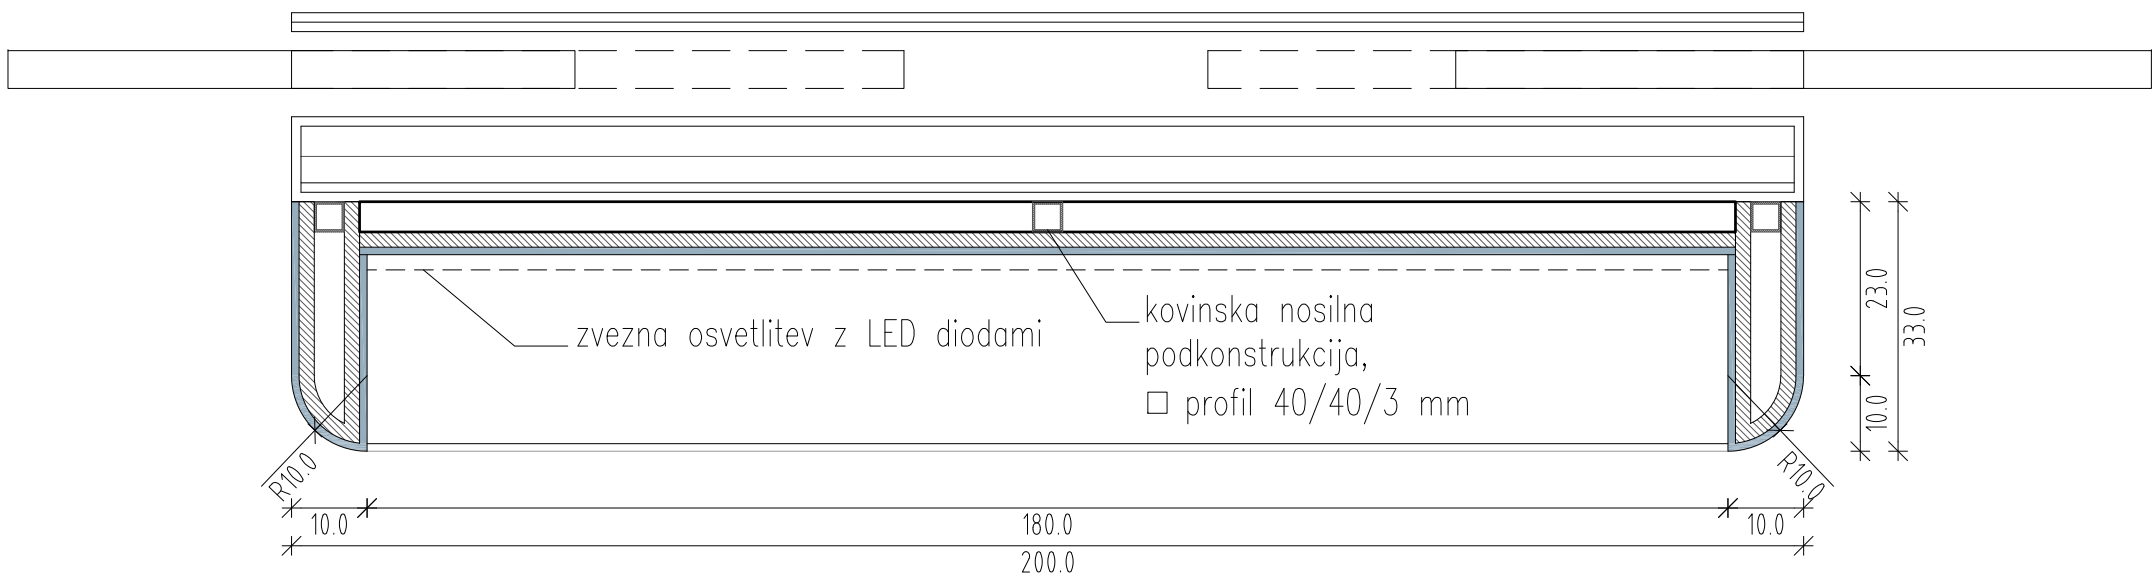

viseča polica - tloris

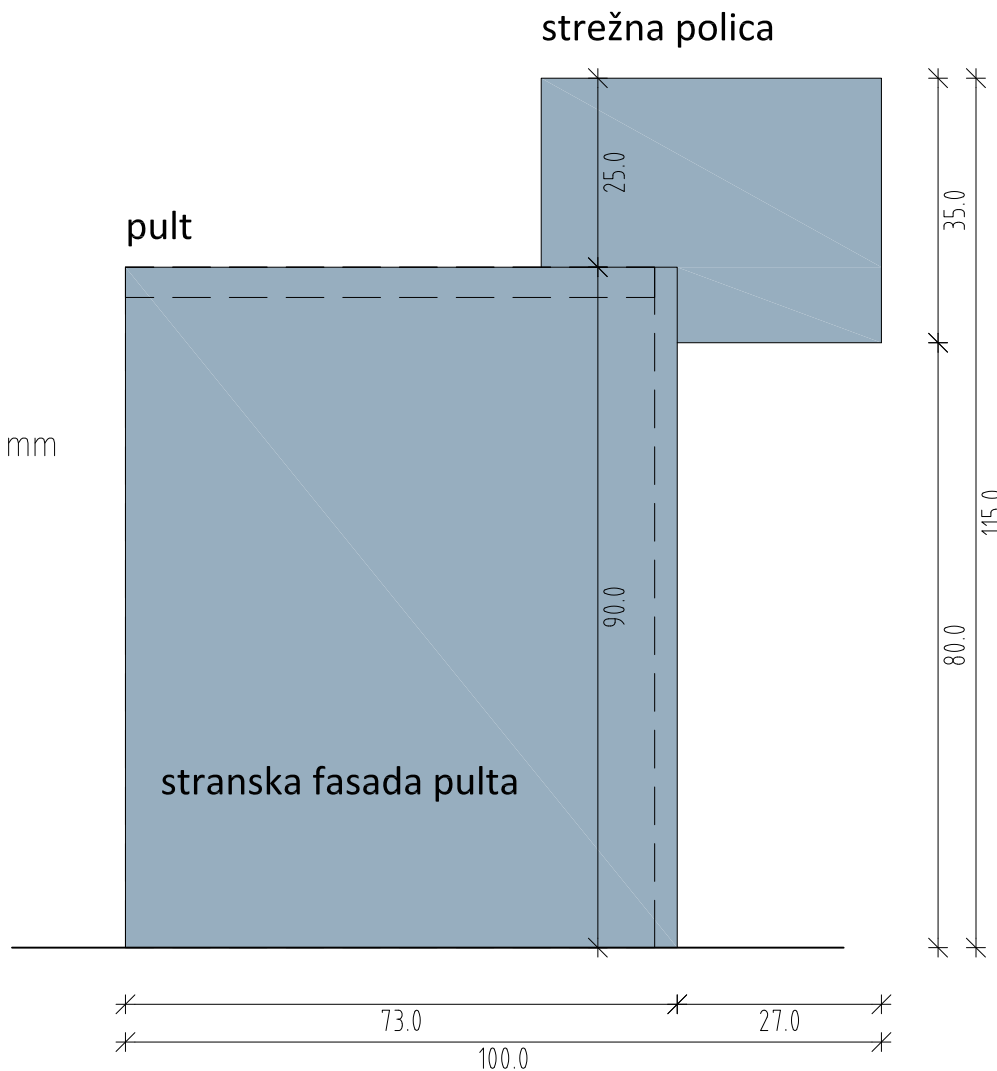


pogled s strani - prehod

slepa fasada točilnega pulta: iverka  
deb.12 mm, notroja maska: inox  
zavih 200 mm (v sklopu pulta);  
(v sklopu kuhinjske tehnologije)

obloga pulta

dim. 69x485 cm, finalna plast:  
polimer akrilne kompozitne plošče  
(kot npr. kerrock) deb. 10 mm  
lepljene na MDF ploščo, zaobljeni  
nevidni stiki.  
(ni v sklopu kuhinjske tehnologije)

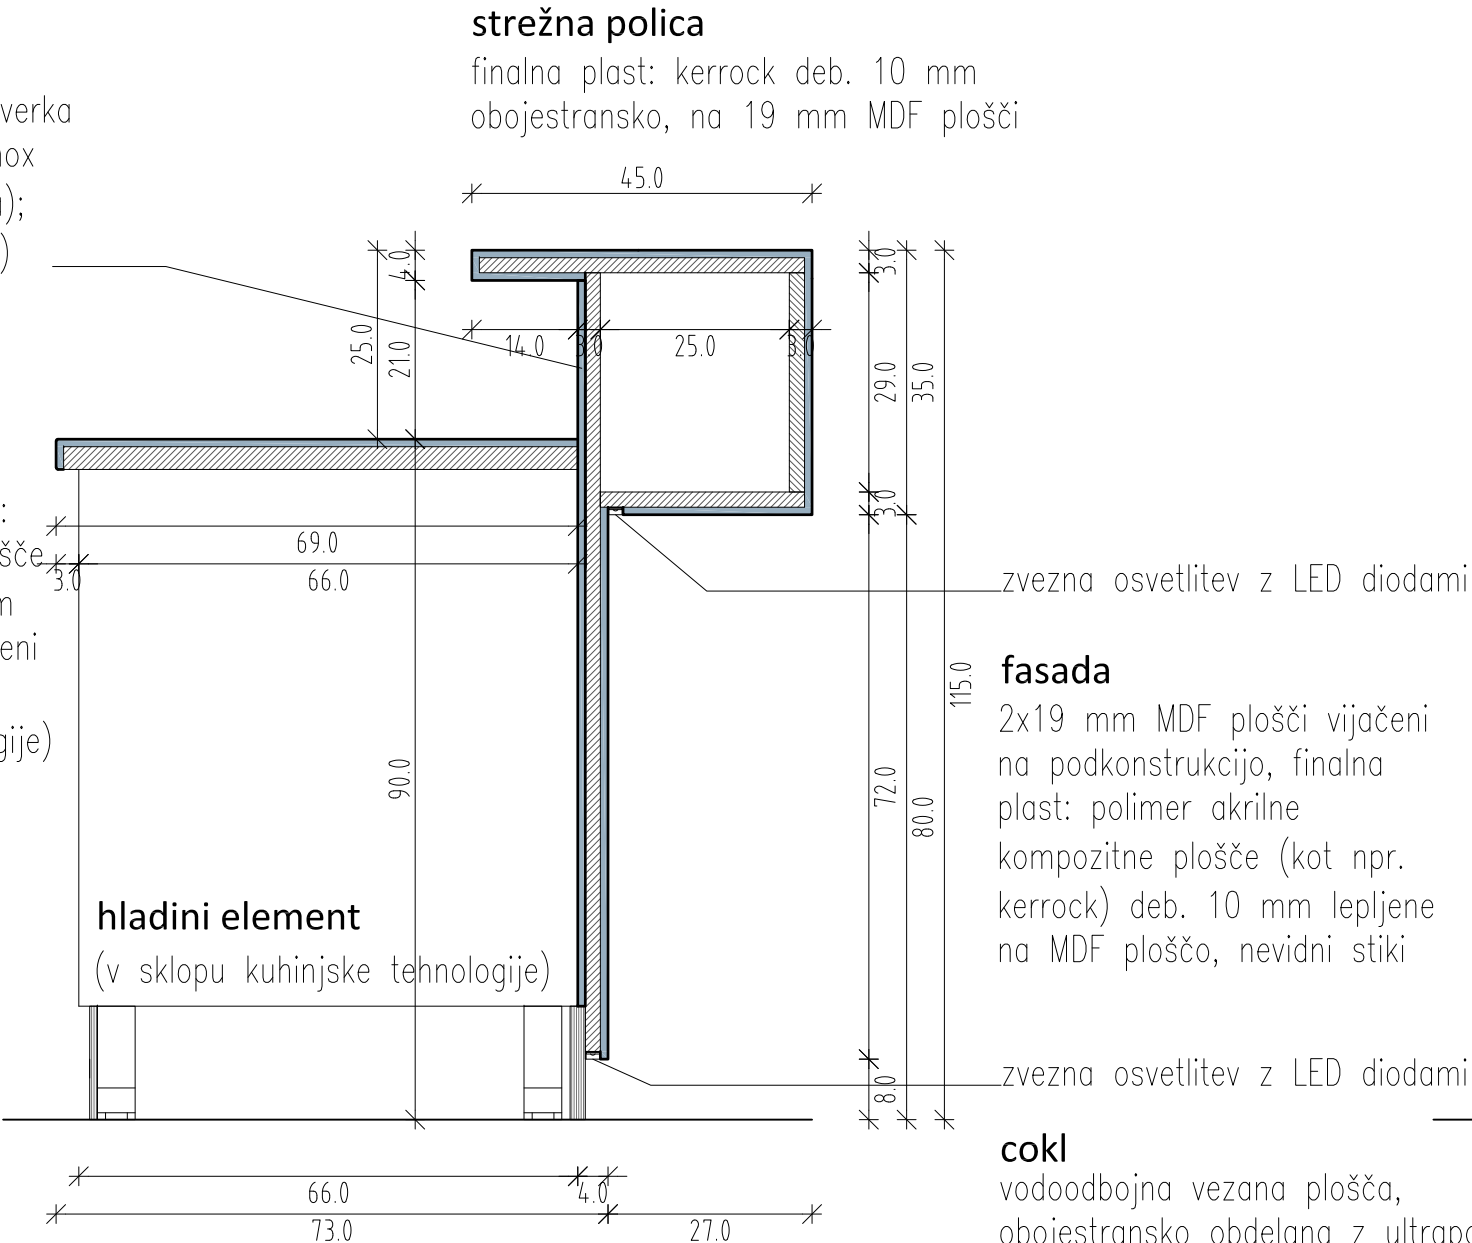


prerez a\_a

fasada

2x19 mm MDF plošči vijačeni  
na podkonstrukcijo, finalna  
plast: polimer akrilne  
kompozitne plošče (kot npr.  
kerrock) deb. 10 mm lepljene  
na MDF ploščo, nevidni stiki

cokl

vodoodbojna vezana plošča,  
obojestransko obdelana z ultrapasom  
po izboru, (kot npr. MAXFUNDER)

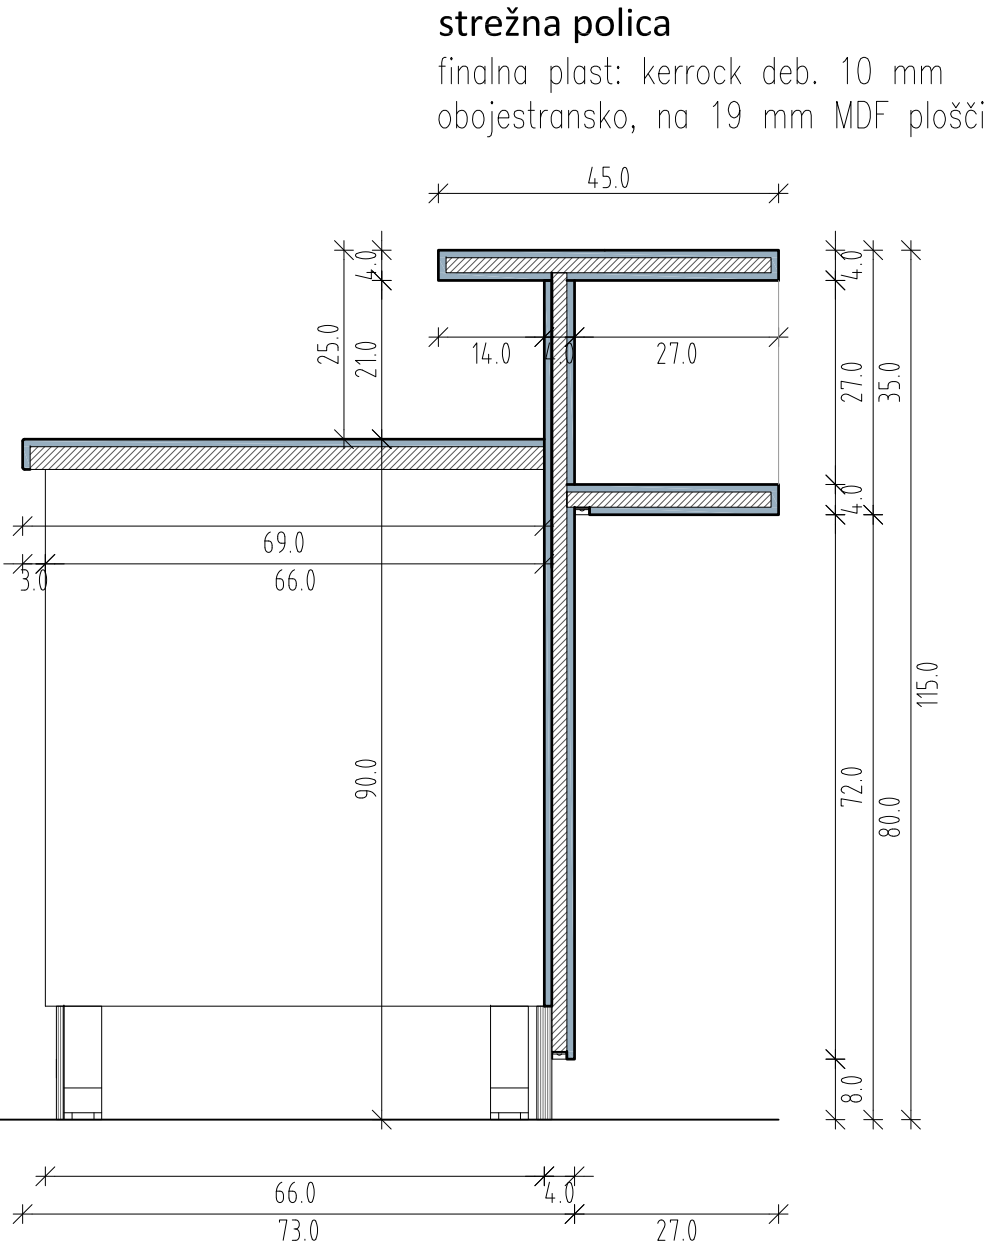

prerez b\_b

- VSE MERE PREVERITI NA LICU MESTA!  
- Kota ±0.00 (kota roba bazena) je absolutna kota 296.90 m.

## PR\_11\_lokal\_točilni pult detajl

ravnika|potokar

arhitekturni biro d.o.o. |

Gregorčičeva ulica 8, 1000 Ljubljana  
tel: 01 422 47 40, fax: 01 422 47 44  
email: biro@ravnika-potokar.si

Številka projekta / načrta: 01/2018

Naročnik in investitor: Občina Domžale  
Ljubljanska 69, 1230 Domžale

Vrsta objekta: Obnova kopališča Domžale  
Mesto gradnje: Kopališka cesta 4, Domžale

Vrsta projektne dokumentacije: PZI\_projekt za izvedbo  
Vrsta načrta: Načrt notranje opreme

Vodja projekta: PA Robert Potokar u.d.i.a.  
Identifikacijska številka: ZAPS A-0735


Proj. inženir/arhitekt: Mateja Šetina u.d.i.a.

Grafični prikaz: točilni pult detajl

Merilo: M 1:10

Datum: avgust 2024




Številka lista: 2.09

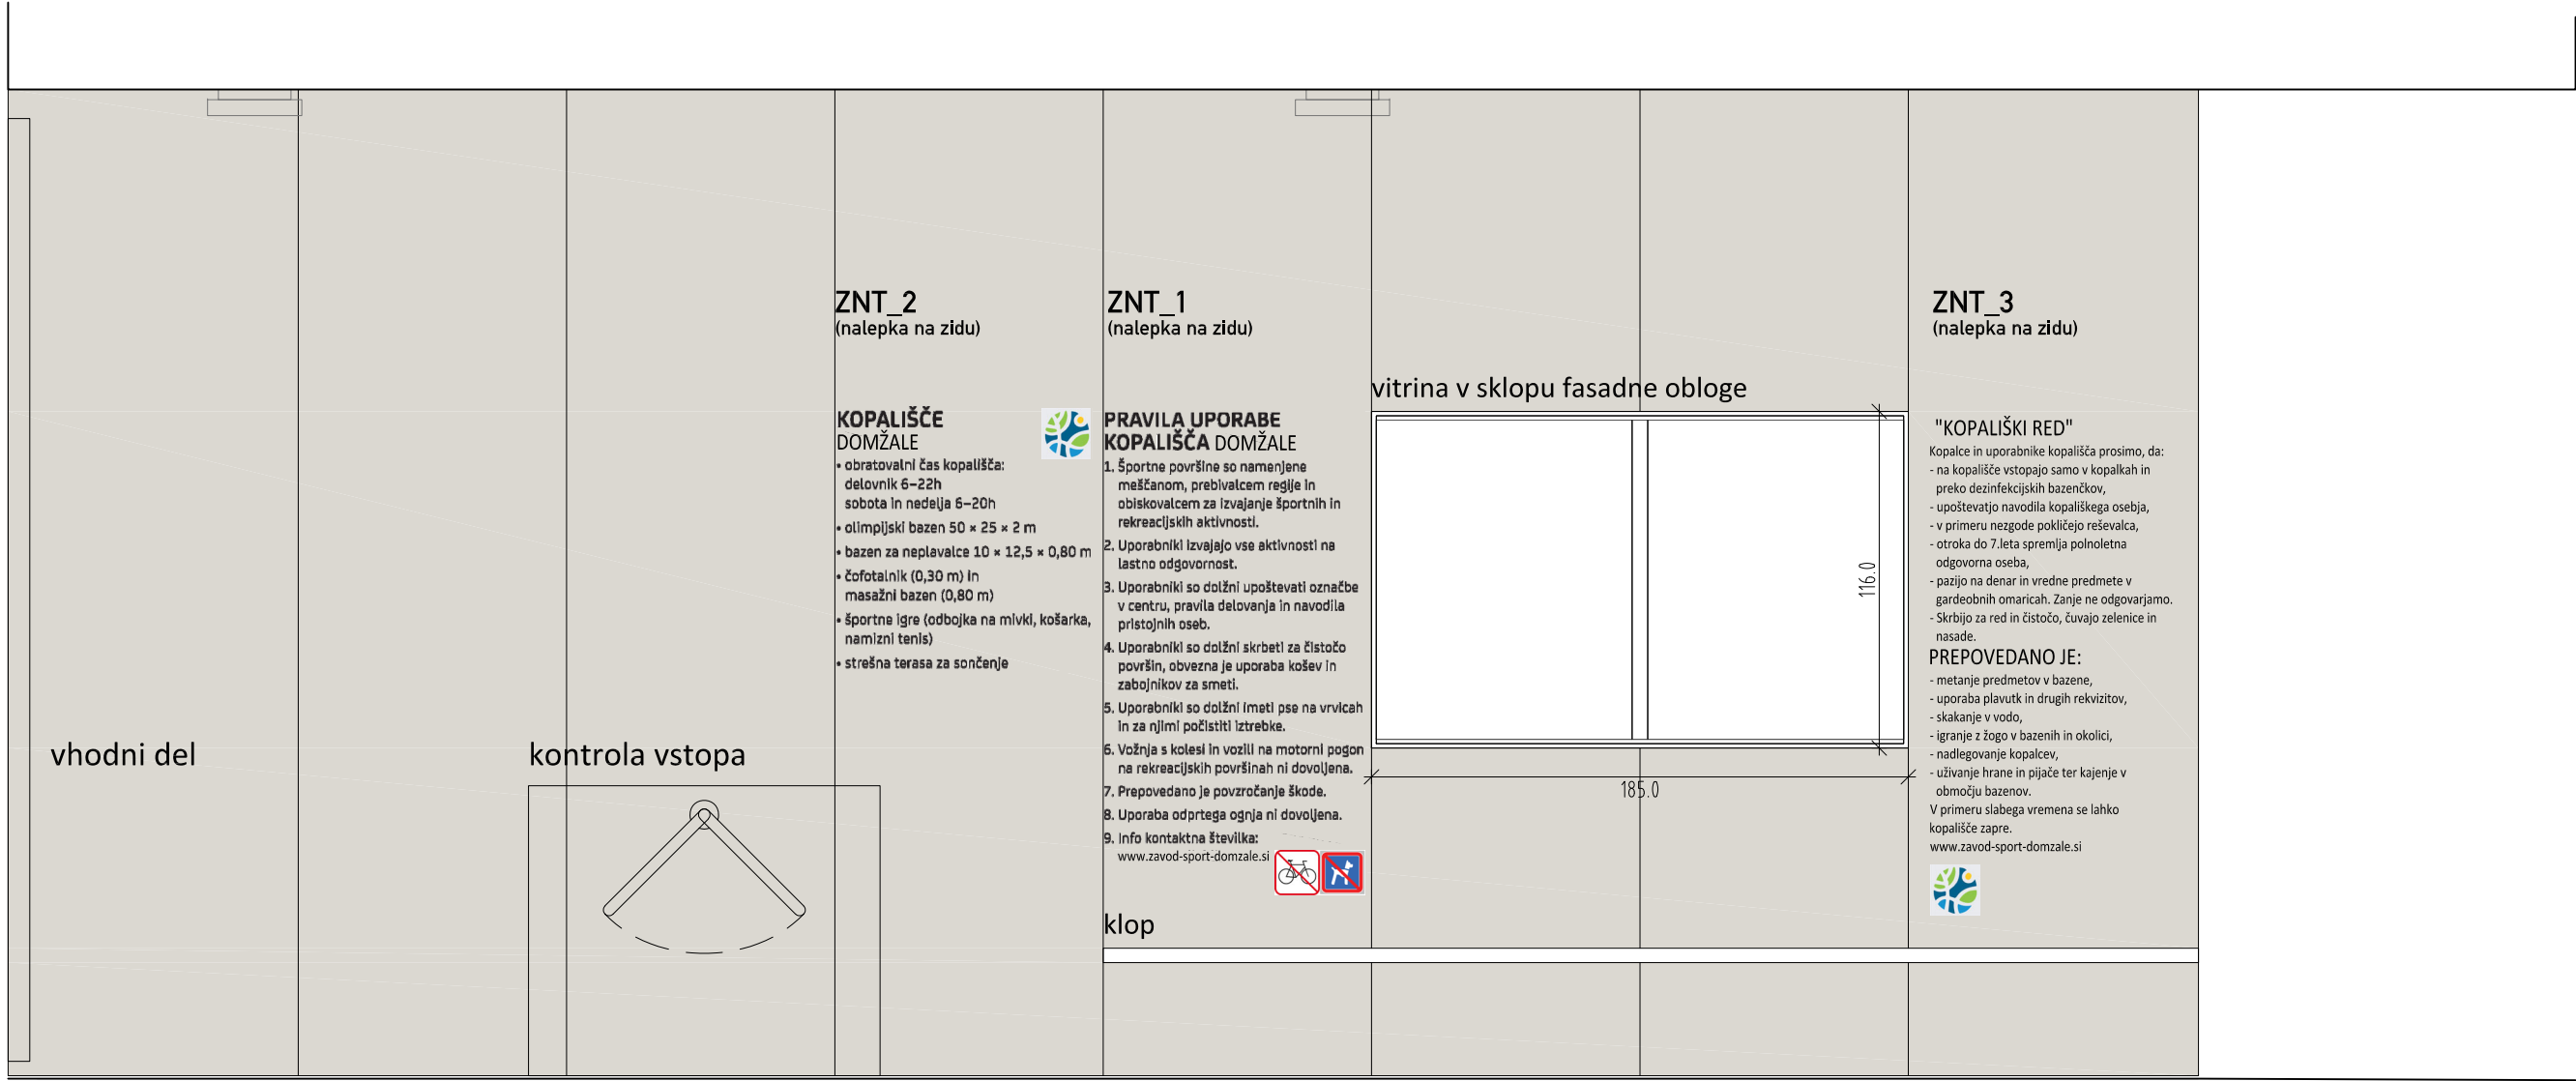

pogled na fasado vhodnega prehoda  
M 1:25

## pogled

vitrina v sklopu fasadne obloge  
(obloga na podkonstrukciji v sestavi F2b)

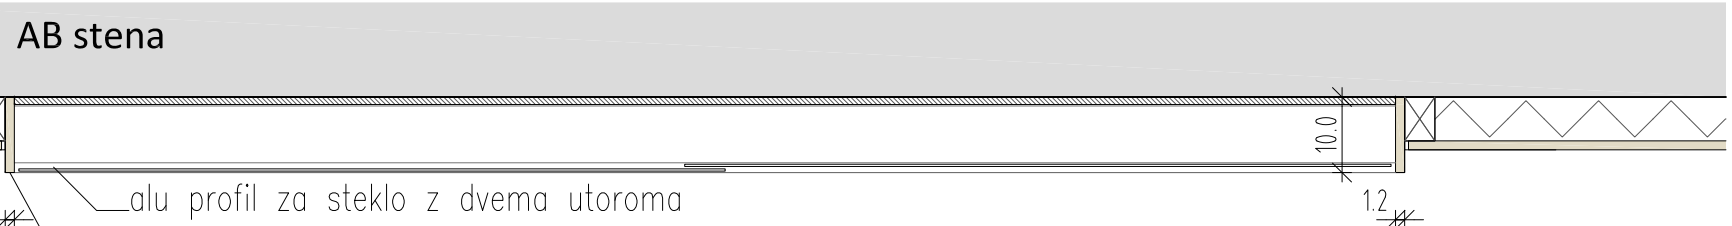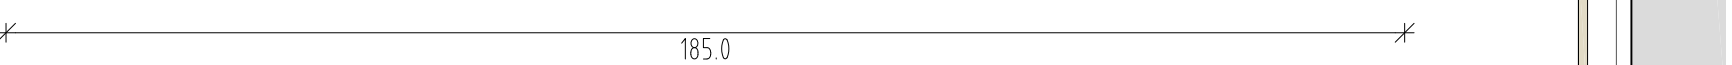
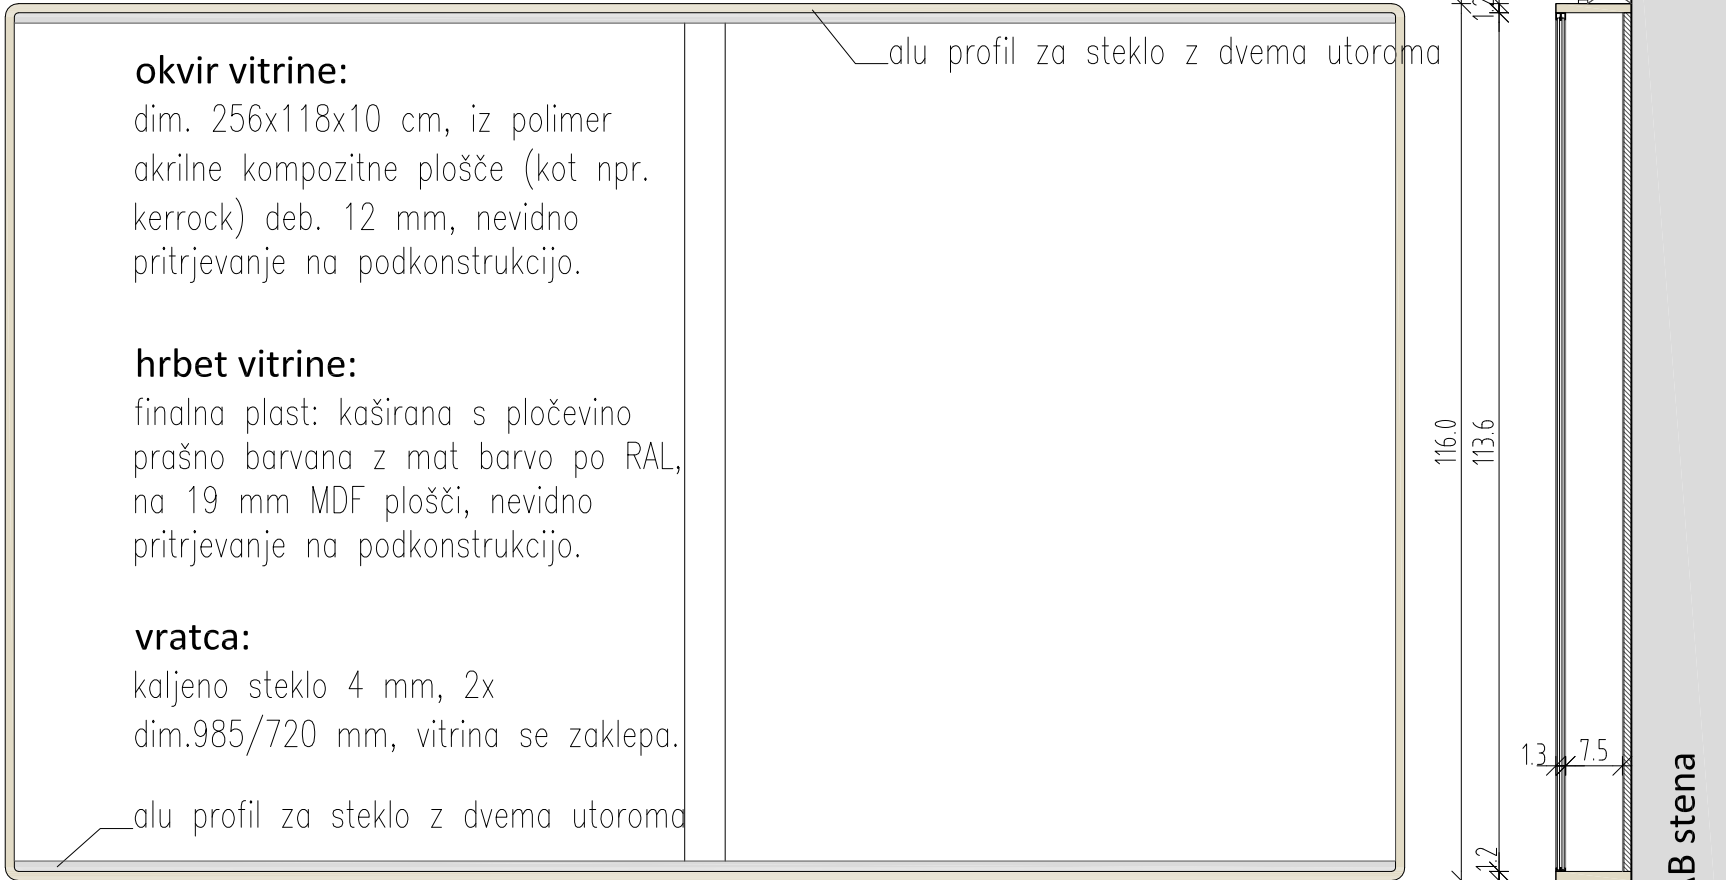


## okvir vitrine:

dim. 185x116x10 cm, iz polimer akrilne kompozitne plošče (kot npr. kerrock) deb. 12 mm. dimenzije vitrine se uskladijo z rastrom fasadnih plošč!!

## horizontalni prerez 1:10

## prerez

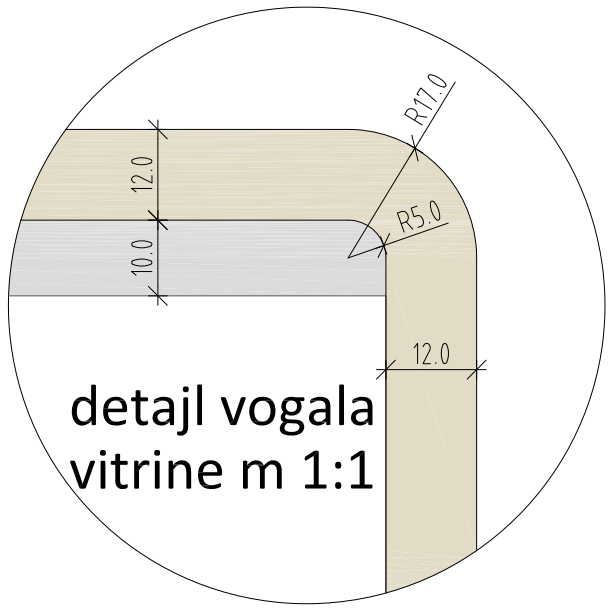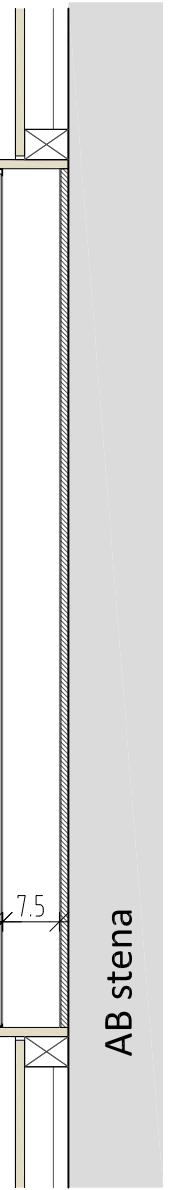

detajl vogala  
vitrine m 1:1

- VSE MERE PREVERITI NA LICU MESTA!  
- Kota ±0.00 (kota roba bazena) je absolutna kota 296.90 m.

## vhodni del\_vitrina shema in detajl

**ravnika|potokar**  
arhitekturni biro d.o.o. |

Gregorčičeva ulica 9, 1000 Ljubljana  
tel: 01 422 47 40, fax: 01 422 47 44  
email: biro@ravnika-potokar.si

Številka projekta / načrta: 01/2018

Naročnik in investitor: Občina Domžale  
Ljubljanska 69, 1230 Domžale

Vrsta objekta: Obnova kopališča Domžale  
Mesto gradnje: Kopališka cesta 4, Domžale

Vrsta projektne dokumentacije: PZI\_projekt za izvedbo  
Vrsta načrta: Načrt notranje opreme

Vodja projekta: PA Robert Potokar u.d.i.a.  
Identifikacijska številka: ZAPS A-0735  
Proj. inženir/arhitekt: Mateja Šetina u.d.i.a.

Grafični prikaz: vhodni del\_vitrina shema in detajl

Merilo: M 1:25, 1:10, 1:1

Datum: avgust 2024

Številka lista: 2.10