

Legenda

- Obstoječi objekti
- Območje obdelave - lekarna
- Novi montažni objekt
- Nove nadstrešnice
- Zazelenitev
- Vhod

OPOMBE

- Vse mere je potrebno kontrolirati na objektu.
- Za morebitna neskladja med načrti konzultirati arhitekta.
- Veljajo izključno izpisane kote - ne meri po načrtu.

- Pred izvedbo obvezno gledati načrte in detajle vseh strok.
- Za vse vertikalne požarne delitve glej Načrt požarne varnosti.
- Točne dimenzije (pozicije) vertikalnih inštalacijskih jaškov se na objektu preverijo med samo gradnjo, vsa neskladja se pred izvedbo inštalacij in arhitekture nujno uskladi s projektantom arhitekture.
- Vidne inštalacije in pozicije le-teh (npr. kanalov, kab.polic, difuzorjev, parapetnih kanalov...) uskladtiti s projektantom arhitekture pred vgradnjo!
- Pri izdelavi prebojev obvezno gledati projekte inštalacij in na morebitna neskladja pravočasno opozoriti odgovorne projektante.

- Pred izvedbo izdelati delavniško dokumentacijo in jo uskladiti s projektom.
- Za vse vidne izvedbe, detajle, barve in materiale predložiti arhitektu vzorec v potrditev.
- Za izvajanje tlakov obvezno gledati popise tlakov v tehnični dokumentaciji.
- Pri navezavi na obstoječe pozorno izvajati rušitvena dela (GOI del), jih evidentirati in o opaženih neskladjih obvestiti odgovorne projektante.

- Za fasadne zasteklitve ponudnik oz. izvajalec naredi statični izračun zasteklitve.
- Vsako samovoljno dopolnjevanje ali spreminjanje projektne dokumentacije s strani izvajalca, odgovornega nadzora ali drugega subjekta vpletenega v gradnjo predmetne zgradbe, brez pristanka avtorjev, NI DOPUSTNO.
- Spremembe in dopolnitve projektov so možne le s pristankom projektantov.

- Na stiku opreme s stenami inn stropom se izvede 20mm senčno fugo, ki se zapre z letvijov enakem materialu kot je oprema.
- Visoke omare (210 cm) morajo biti poravnane z zgornjim robom vrat. Premeriti na licu mesta in prilagoditi opremo!
- Na mestih, kjer so predelne stene z visečimi/obešenimi omaricami, je potrebno predelno steno ojačati.

Investitor
Univerzitetni klinični center, Ljubljanska ulica 5

Projektant
Plan B d.o.o.
Gregorčičeva ulica 21b
SI-2000 Maribor
Tel.: +386 2 25 01 956
Email: info@planb.si
IZS 2436

Pooblaščeni projektant
Uroš Razpet, u.d.i.a. MBA, A-1028

Vodja projekta
Uroš Razpet, u.d.i.a. MBA, A-1028

Projektanti
Špela Gliha, m.i.a.
Maja Pečar, m.i.a.
Ema Dizdarević, m.i.a.
Matej Puklavec, u.d.i.a.
Matija Bozja, m.i.a.
Petar Vidanonski u.d.i.a.

Naziv projekt
UKC Maribor - centralna lekarna
Ljubljanska ulica 5, 2000 Maribor

Številka projekta	Vrsta načrta	Faza projekta	Vrsta gradnje
2519	**1 - Arhitektura**	**IDZ**	**Rekonstrukcija in prizidava**

Vsebina
Situacija

Številka risbe	Merilo	Kraj	Datum
A.01	**1:500**	**Ljubljana**	**September 2025**



530 Površine lekarna klet Obstoječe

ID	Ime	Površina (m2)
NTP		
P.00	Shramba	4,77
P.01	Paletno skladišče	108,51
P.02	Paletno skladišče	125,94
P.03	Stopnišče	7,83
P.04	Sprejem materiala	20,50
P.06	Bufer skladišče	39,05
P.06	Pomožni prostor	9,53
P.07	Centralno skladišče	101,56
P.08	Dnevni prostor	18,93
P.09	Knjižnica	28,90
P.10	Analizni laboratorij	25,30
P.11	Pomivalnica in sušilnica	30,11
P.12	Skladišče blagovnih rezerv	25,04
P.13	Destilacija vode	19,01
P.14	Hodnik	15,49
P.15	Sanitarije	2,61
P.16	Sanitarije	2,46
P.17	Sanitarije	2,12
P.18	Utility	2,19
P.19	Skladišče obvezilnega materiala	25,63
P.20	Prostor za skladišče	6,18
P.21	Skladišče obvezilnega materiala	10,36
P.22	Notranje skladišče	47,61
P.23	Notranje skladišče	62,13
P.24	Skladišče blagovnih rezerv	10,17
P.25	Skladišče blagovnih rezerv	5,89
P.26	Aseptično delo	17,63
P.27	Vstop osebja v aseptični del	4,18
P.28	Pisarna za farmacevte	12,17
P.29	Tajništvo	12,31
P.30	Pisarna za vodjo lekarne	24,94
P.31	Sanitarije	2,97
P.32	Sanitarije	3,08
P.33	Skladišče ovojnin	9,11
P.34	Raztopine alkohola	17,97
P.35	Pisarna za farmacevte	41,05
P.36	Skladišče razkužil	29,18
P.37	Vzdrževanje in delavnica	4,20
P.38	Vzdrževanje in delavnica	5,36
P.39	Sanitarije	3,56
P.40	Dežurna soba	5,22
P.41	Dvigalo	3,90
P.42	Hodnik	116,31
P.43	EXPEDIT / izdaja	15,28
P.43	Hodnik	85,85
P.44	Materialika	82,47
P.44	Pisarna za svetovanje	12,88
P.45	Materialika	63,17
P.46	Hladilnica	12,82
P.47	Skladišče surovin	11,76
P.48	Galenski laboratorij	39,26
P.49	Stopnišče	27,40

Legenda

- Armirani beton
- Prefabricirani beton
- Jeklo
- Križnolepljena lesena konstrukcija
- Cementni estrih / betonski tlak / podložni beton
- Zidane stene
- Obdelan les
- Mavčnikarton
- Sintetične izolacije
- Mineralne izolacije
- Prodec
- Komprimiran tampon
- Zemljina

- **UT** Utor v tleh
- **PT** Preboj v tleh
- **USt** Utor v strop
- **PSt** Preboj v strop
- **PS** Preboj v steni
- **US** Utor v steni
- **PN** Preboj v nosilcu

OPOMBE

- Vse mere je potrebno kontrolirati na objektu.
- Za morebitna neskladja med načrti konzultirati arhitekta.
- Veljajo izključno izpisane kote - ne meri po načrtu.

- Pred izvedbo obvezno gledati načrte in detajle vseh strok.
- Za vse vertikalne požarne delitve glej Načrt požarne varnosti.
- Točne dimenzije (pozicije) vertikalnih inštalacijskih jaškov se na objektu preverijo med samo gradnjo, vsa neskladja se pred izvedbo inštalacij in arhitekture nujno uskladi s projektantom arhitekture.
- Vidne inštalacije in pozicije le-teh (npr. kanalov, kab.polic, difuzorjev, parapetnih kanalov...) uskladiti s projektantom arhitekture pred vgradnjo!
- Pri izdelavi prebojev obvezno gledati projekte inštalacij in na morebitna neskladja pravočasno opozoriti odgovorne projektante.

- Pred izvedbo izdelati delavniško dokumentacijo in jo uskladiti s projektom.
- Za vse vidne izvedbe, detajle, barve in materiale predložiti arhitektu vzorec v potrditev.
- Za izvajanje tlakov obvezno gledati popise tlakov v tehnični dokumentaciji.
- Pri navezavi na obstoječe pozorno izvajati rušitvena dela (GOI del), jih evidentirati in o opaženih neskladjih obvestiti odgovorne projektante.

- Za fasadne zasteklitve ponudnik oz. izvajalec naredi statični izračun zasteklitve.
- Vsako samovoljno dopolnjevanje ali spreminjanje projektne dokumentacije s strani izvajalca, odgovornega nadzora ali drugega subjekta vpletenega v gradnjo predmetne zgradbe, brez pristanka avtorjev, NI DOPUSTNO.
- Spremembe in dopolnitve projektov so možne le s pristankom projektantov.

- Na stiku opreme s stenami inn stropom se izvede 20mm senčno fugo, ki se zapre z letvijov enakem materialu kot je oprema.
- Visoke omare (210 cm) morajo biti poravnane z zgornjim robom vrat. Premeriti na licu mesta in prilagoditi opremo!
- Na mestih, kjer so predelne stene z visečimi/obešenimi omaricami, je potrebno predelno steno ojačati.

Investitor
Univerzitetni klinični center, Ljubljanska ulica 5

Projektant
Plan B d.o.o.
Gregorčičeva ulica 21b
SI-2000 Maribor
PLAN★B
Tel.: +386 2 25 01 956
Email: info@planb.si
IZS 2436

Pooblaščeni projektant
Uroš Razpet, u.d.i.a. MBA, A-1028

Vodja projekta
Uroš Razpet, u.d.i.a. MBA, A-1028


Projektanti
Špela Gliha, m.i.a.
Maja Pečar, m.i.a.
Ema Dizdarević, m.i.a.
Matej Puklavec, u.d.i.a.
Matija Bozja, m.i.a.
Petar Vidanonski u.d.i.a.

Naziv projekt
UKC Maribor - centralna lekarna
Ljubljanska ulica 5, 2000 Maribor


Številka projekta	Vrsta načrta	Faza projekta	Vrsta gradnje
2519	**1 - Arhitektura**	**IDZ**	**Rekonstrukcija in prizidava**

Vsebina
Tloris Kleti - obstoječe stanje

Številka risbe	Merilo	Kraj	Datum
A.02	**1:100**	**Ljubljana**	**September 2025**

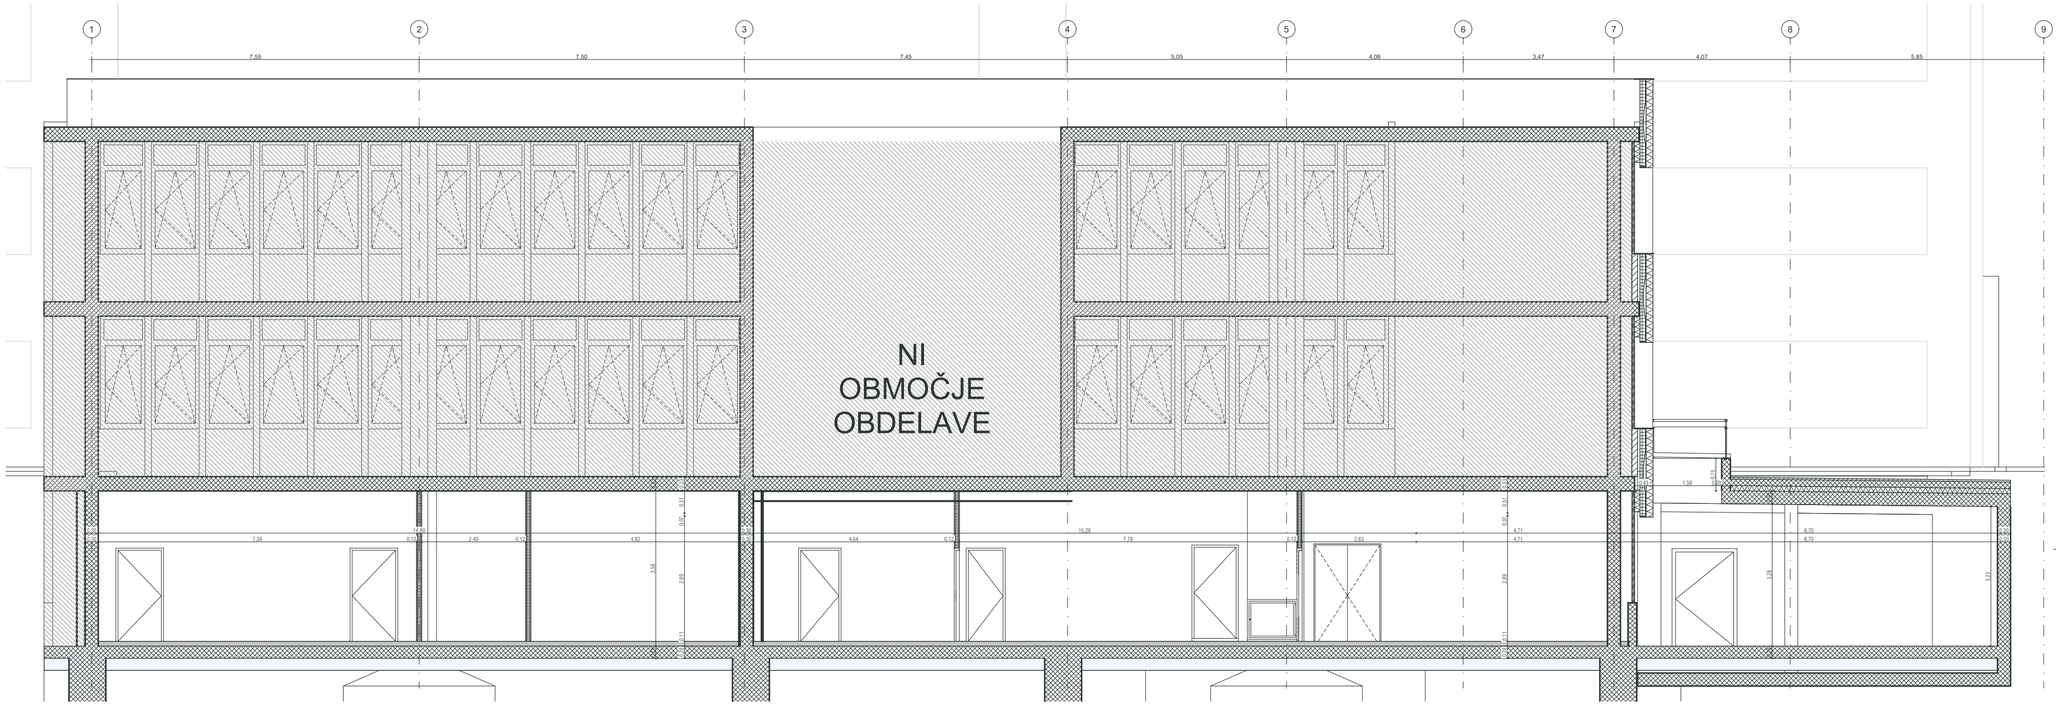

Vzdolžni prerez A1

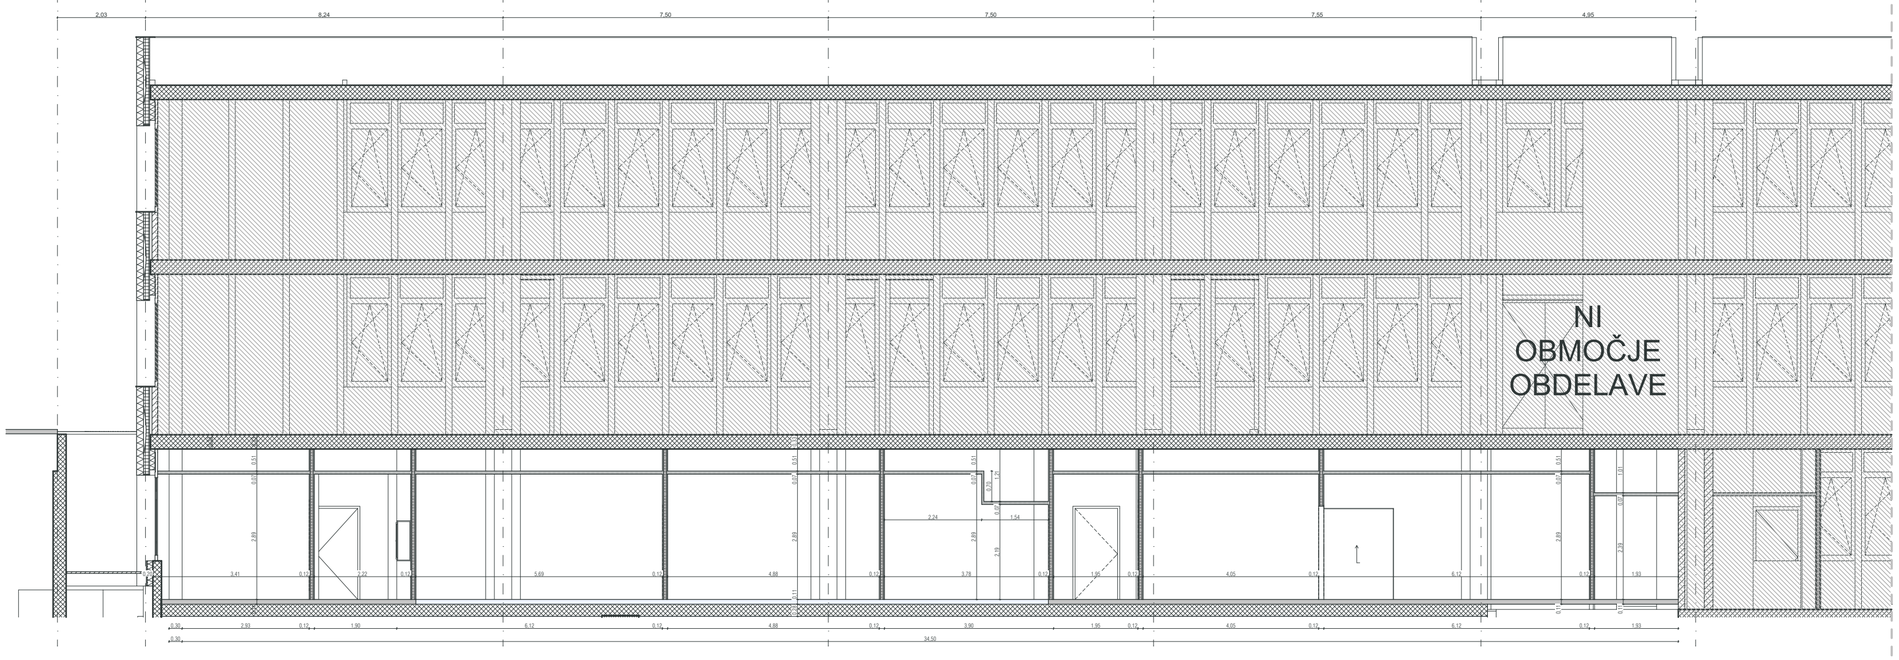

B1 Prečni prerez

Legenda

- Armirani beton
- Prefabricirani beton
- Jeklo
- Križnolepljena lesena konstrukcija
- Cementni estrih / betonski tlak / podložni beton
- Zidane stene
- Obdelan les
- Mavčnikarton
- Sintetične izolacije
- Mineralne izolacije
- Prodec
- Komprimiran tampon
- Zemljina

- **UT** Utor v tleh
- **PT** Preboj v tleh
- **USt** Utor v strop
- **PSt** Preboj v strop
- **PS** Preboj v steni
- **US** Utor v steni
- **PN** Preboj v nosilcu
- **ZR** Zgornji rob preboja
- **SR** Spodnji rob preboja

OPOMBE

- Vse mere je potrebno kontrolirati na objektu.
- Za morebitna neskladja med načrti konzultirati arhitekta.
- Veljajo izključno izpisane kote - ne meri po načrtu.

- Pred izvedbo obvezno gledati načrte in detajle vseh strok.
- Za vse vertikalne požarne delitve glej Načrt požarne varnosti.
- Točne dimenzije (pozicije) vertikalnih inštalacijskih jaškov se na objektu preverijo med samo gradnjo, vsa neskladja se pred izvedbo inštalacij in arhitekture nujno uskladi s projektantom arhitekture.
- Vidne inštalacije in pozicije le-teh (npr. kanalov, kab.polic, difuzorjev, parapetnih kanalov...) uskladiti s projektantom arhitekture pred vgradnjo!
- Pri izdelavi prebojev obvezno gledati projekte inštalacij in na morebitna neskladja pravočasno opozoriti odgovorne projektante.

- Pred izvedbo izdelati delavniško dokumentacijo in jo uskladiti s projektom.
- Za vse vidne izvedbe, detajle, barve in materiale predložiti arhitektu vzorec v potrditev.
- Za izvajanje tlakov obvezno gledati popise tlakov v tehnični dokumentaciji.
- Pri navezavi na obstoječe pozorno izvajati rušitvena dela (GOI del), jih evidentirati in o opaženih neskladjih obvestiti odgovorne projektante.

- Za fasadne zasteklitve ponudnik oz. izvajalec naredi statični izračun zasteklitve.
- Vsako samovoljno dopolnjevanje ali spreminjanje projektne dokumentacije s strani izvajalca, odgovornega nadzora ali drugega subjekta vpletenega v gradnjo predmetne zgradbe, brez pristanka avtorjev, NI DOPUSTNO.
- Spremembe in dopolnitve projektov so možne le s pristankom projektantov.

- Na stiku opreme s stenami inn stropom se izvede 20mm senčno fugo, ki se zapre z letvijov enakem materialu kot je oprema.
- Visoke omare (210 cm) morajo biti poravnane z zgornjim robom vrat. Premeriti na licu mesta in prilagoditi opremo!
- Na mestih, kjer so predelne stene z visečimi/obešenimi omaricami, je potrebno predelno steno ojačati.

Investitor
Univerzitetni klinični center, Ljubljanska ulica 5

Projektant
Plan B d.o.o.
Gregorčičeva ulica 21b
SI-2000 Maribor
PLAN B
Tel.: +386 2 25 01 956
Email: info@planb.si
IZS 2436

Pooblaščeni projektant
Uroš Razpet, u.d.i.a. MBA, A-1028

Vodja projekta
Uroš Razpet, u.d.i.a. MBA, A-1028

Projektanti
Špela Gliha, m.i.a.
Maja Pečar, m.i.a.
Ema Dizdarević, m.i.a.
Matej Puklavec, u.d.i.a.
Matija Bozja, m.i.a.
Petar Vidanoński u.d.i.a.

Naziv projekt

UKC Maribor - centralna lekarna

Ljubljanska ulica 5, 2000 Maribor

Številka projekta	Vrsta načrta	Faza projekta	Vrsta gradnje
2519	**1 - Arhitektura**	**IDZ**	**Rekonstrukcija in prizidava**

Vsebina

Prerezi obstoječe stanje

Številka risbe	Merilo	Kraj	Datum
A.03	**1:100**	**Ljubljana**	**September 2025**

530 Površine lekarna klet Obstoječe

ID	Ime	Površina (m2)
NTP		
P.00	Shramba	4,77
P.01	Paletno skladišče	108,51
P.02	Paletno skladišče	125,94
P.03	Stopnišče	7,83
P.04	Sprejem materiala	20,50
P.06	Bufer skladišče	39,05
P.06	Pomožni prostor	9,53
P.07	Centralno skladišče	101,56
P.08	Dnevni prostor	18,93
P.09	Knjižnica	28,90
P.10	Analizni laboratorij	25,30
P.11	Pomivalnica in sušilnica	30,11
P.12	Skladišče blagovnih rezerv	25,04
P.13	Destilacija vode	19,01
P.14	Hodnik	15,49
P.15	Sanitarije	2,61
P.16	Sanitarije	2,46
P.17	Sanitarije	2,12
P.18	Utility	2,19
P.19	Skladišče obvezilnega materiala	25,63
P.20	Prostor za skladišče	6,18
P.21	Skladišče obvezilnega materiala	10,36
P.22	Notranje skladišče	47,61
P.23	Notranje skladišče	62,13
P.24	Skladišče blagovnih rezerv	10,17
P.25	Skladišče blagovnih rezerv	5,89
P.26	Aseptično delo	17,63
P.27	Vstop osebja v aseptični del	4,18
P.28	Pisarna za farmacevte	12,17
P.29	Tajništvo	12,31
P.30	Pisarna za vodjo lekarne	24,94
P.31	Sanitarije	2,97
P.32	Sanitarije	3,08
P.33	Skladišče ovojnin	9,11
P.34	Raztopine alkohola	17,97
P.35	Pisarna za farmacevte	41,05
P.36	Skladišče razkužil	29,18
P.37	Vzdrževanje in delavnica	4,20
P.38	Vzdrževanje in delavnica	5,36
P.39	Sanitarije	3,56
P.40	Dežurna soba	5,22
P.41	Dvigalo	3,90
P.42	Hodnik	116,31
P.43	EXPEDIT / izdaja	15,28
P.43	Hodnik	85,85
P.44	Materialika	82,47
P.44	Pisarna za svetovanje	12,88
P.45	Materialika	63,17
P.46	Hladilnica	12,82
P.47	Skladišče surovin	11,76
P.48	Galenski laboratorij	39,26
P.49	Stopnišče	27,40
		1.417,97 m²

Legenda

- Armirani beton
- Prefabricirani beton
- Jeklo
- Križnoleplјena lesena konstrukcija
- Cementni estrih / betonski tlak / podložni beton
- Zidane stene
- Obdelan les
- Mavčnikarton
- Sintetične izolacije
- Mineralne izolacije

- **UT** Utor v tleh
- **PT** Preboj v tleh
- **USt** Utor v strop
- **PSt** Preboj v strop
- **PS** Preboj v steni
- **US** Utor v steni
- **PN** Preboj v nosilcu
- **ZR** Zgornji rob preboja
- **SR** Spodnji rob preboja

OPOMBE

- Vse mere je potrebno kontrolirati na objektu.
- Za morebitna neskladja med načrti konzultirati arhitekta.
- Veljajo izključno izpisane kote - ne meri po načrtu.

- Pred izvedbo obvezno gledati načrte in detajle vseh strok.
- Za vse vertikalne požarne delitve glej Načrt požarne varnosti.
- Točne dimenzije (pozicije) vertikalnih inštalacijskih jaškov se na objektu preverijo med samo gradnjo, vsa neskladja se pred izvedbo inštalacij in arhitekture nujno uskladi s projektantom arhitekture.
- Vidne inštalacije in pozicije le-teh (npr. kanalov, kab.polic, difuzorjev, parapetnih kanalov...) uskladiti s projektantom arhitekture pred vgradnjo!
- Pri izdelavi prebojev obvezno gledati projekte inštalacij in na morebitna neskladja pravočasno opozoriti odgovorne projektante.

- Pred izvedbo izdelati delavniško dokumentacijo in jo uskladiti s projektom.
- Za vse vidne izvedbe, detajle, barve in materiale predložiti arhitektu vzorec v potrditev.
- Za izvajanje tlakov obvezno gledati popise tlakov v tehnični dokumentaciji.
- Pri navezavi na obstoječe pozorno izvajati rušitvena dela (GOI del), jih evidentirati in o opaženih neskladjih obvestiti odgovorne projektante.

- Za fasadne zastekljitve ponudnik oz. izvajalec naredi statični izračun zasteklitve.
- Vsako samovoljno dopolnjevanje ali spreminjanje projektne dokumentacije s strani izvajalca, odgovornega nadzora ali drugega subjekta vpletenega v gradnjo predmetne zgradbe, brez pristanka avtorjev, NI DOPUSTNO.
- Spremembe in dopolnitve projektov so možne le s pristankom projektantov.

- Na stiku opreme s stenami inn stropom se izvede 20mm senčno fugo, ki se zapre z letvijov enakem materialu kot je oprema.
- Visoke omare (210 cm) morajo biti poravnane z zgornjim robom vrat. Premeriti na licu mesta in prilagoditi opremo!
- Na mestih, kjer so predelne stene z visečimi/obešenimi omaricami, je potrebno predelno steno ojačati.

Investitor

Univerzitetni klinični center, Ljubljanska ulica 5

Projektant

Plan B d.o.o.

Gregorčičeva ulica 21b
SI-2000 Maribor

PLAN★B

Tel.: +386 2 25 01 956
Email: info@planb.si

IZS 2436

Pooblaščeni projektant

Uroš Razpet, u.d.i.a. MBA, A-1028

Vodja projekta

Uroš Razpet, u.d.i.a. MBA, A-1028

Projektanti

Špela Gliha, m.i.a.
Maja Pečar, m.i.a.
Ema Dizdarević, m.i.a.
Matej Puklavec, u.d.i.a.
Matija Bozja, m.i.a.
Petar Vidanonski u.d.i.a.

Naziv projekt

UKC Maribor - centralna lekarna


Ljubljanska ulica 5, 2000 Maribor

Številka projekta	Vrsta načrta	Faza projekta	Vrsta gradnje
2519	**1 - Arhitektura**	**IDZ**	**Rekonstrukcija in prizidava**


Vsebina

Tloris Kleti - rušitve

Številka risbe	Merilo	Kraj	Datum
A.04	**1:100**	**Ljubljana**	**September 2025**

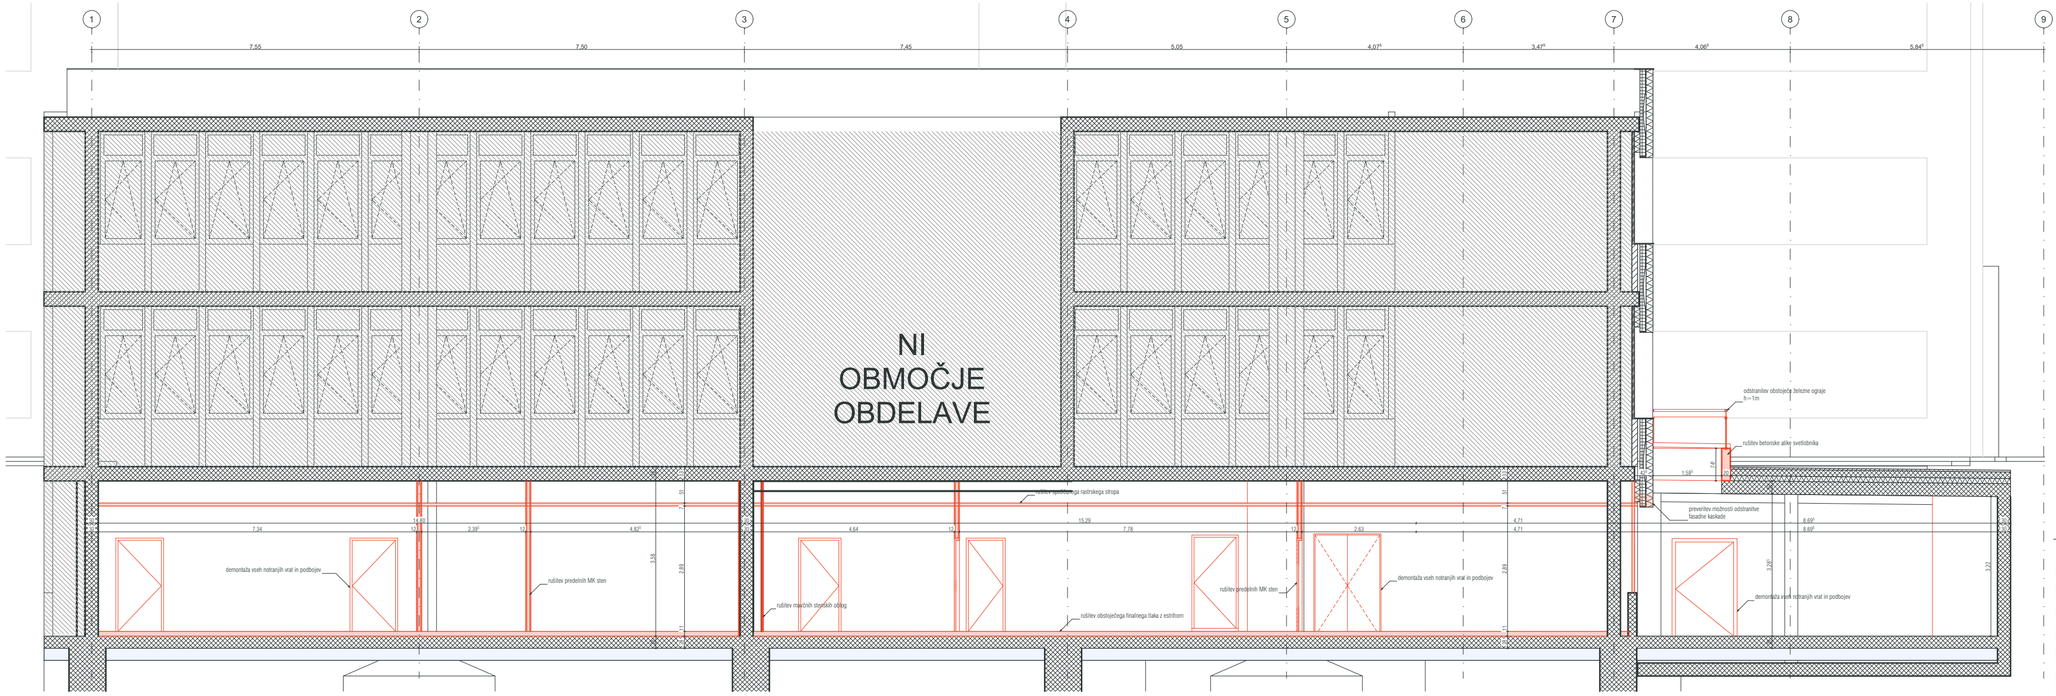

Vzdolžni prerez A1

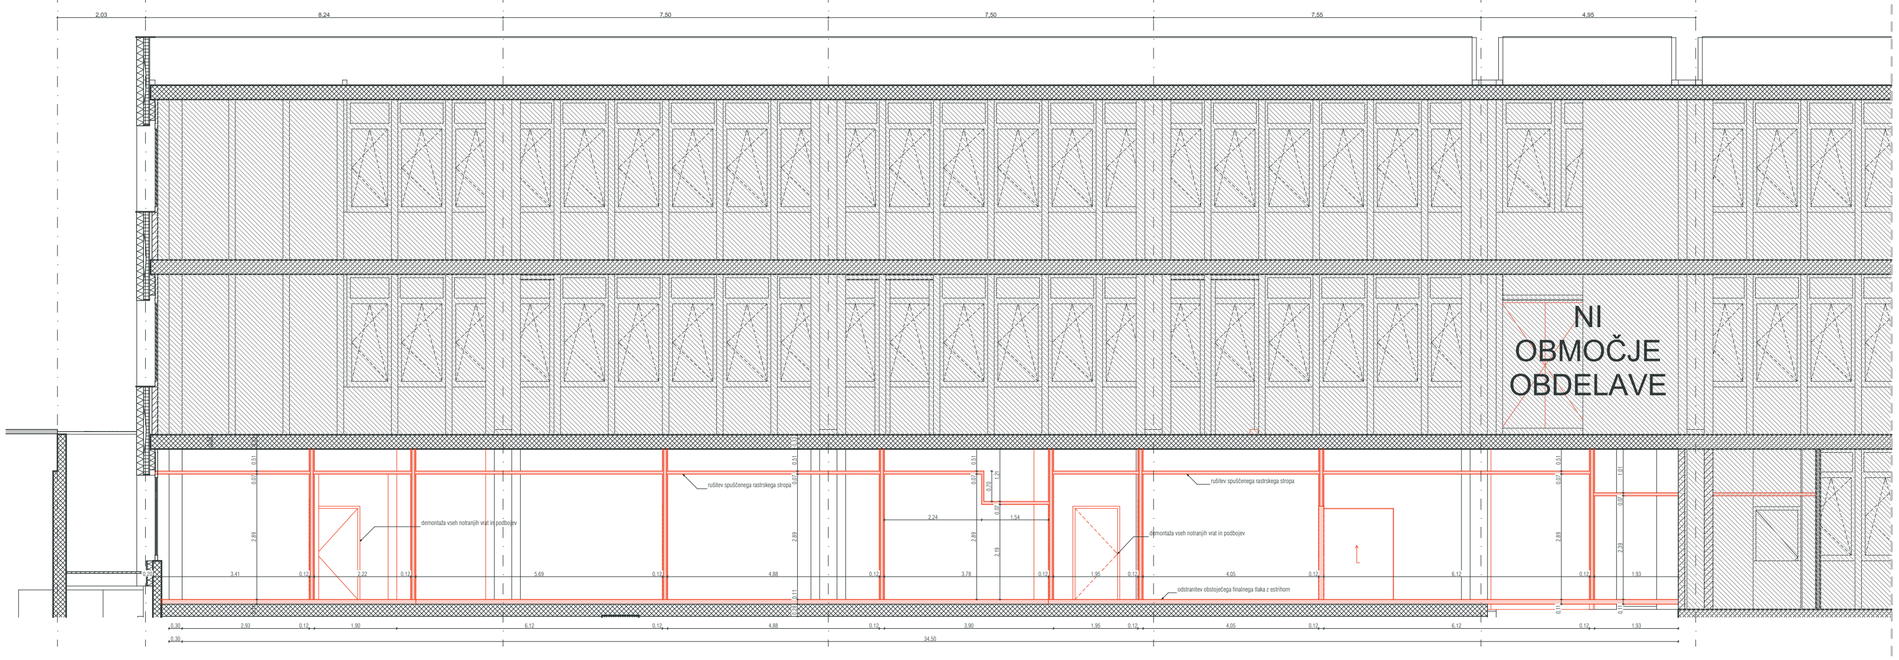

B1 Prečni prerez

Legenda

- Armirani beton
- Prefabricirani beton
- Jeklo
- Križnolepljena lesena konstrukcija
- Cementni estrih / betonski tlak / podložni beton
- Zidane stene
- Obdelan les
- Mavčnikarton
- Sintetične izolacije
- Mineralne izolacije
- Prodec
- Komprimiran tampon
- Zemljina

- **UT** Utor v tleh
- **PT** Preboj v tleh
- **USt** Utor v strop
- **PSt** Preboj v strop
- **PS** Preboj v steni
- **US** Utor v steni
- **PN** Preboj v nosilcu
- **ZR** Zgornji rob preboja
- **SR** Spodnji rob preboja

OPOMBE

- Vse mere je potrebno kontrolirati na objektu.
- Za morebitna neskladja med načrti konzultirati arhitekta.
- Veljajo izključno izpisane kote - ne meri po načrtu.

- Pred izvedbo obvezno gledati načrte in detajle vseh strok.
- Za vse vertikalne požarne delitve glej Načrt požarne varnosti.
- Točne dimenzije (pozicije) vertikalnih inštalacijskih jaškov se na objektu preverijo med samo gradnjo, vsa neskladja se pred izvedbo inštalacij in arhitekture nujno uskladi s projektantom arhitekture.
- Vidne inštalacije in pozicije le-teh (npr. kanalov, kab.polic, difuzorjev, parapetnih kanalov...) uskladiti s projektantom arhitekture pred vgradnjo!
- Pri izdelavi prebojev obvezno gledati projekte inštalacij in na morebitna neskladja pravočasno opozoriti odgovorne projektante.

- Pred izvedbo izdelati delavniško dokumentacijo in jo uskladiti s projektom.
- Za vse vidne izvedbe, detajle, barve in materiale predložiti arhitektu vzorec v potrditev.
- Za izvajanje tlakov obvezno gledati popise tlakov v tehnični dokumentaciji.
- Pri navezavi na obstoječe pozorno izvajati rušitvena dela (GOI del), jih evidentirati in o opaženih neskladjih obvestiti odgovorne projektante.

- Za fasadne zasteklitve ponudnik oz. izvajalec naredi statični izračun zasteklitve.
- Vsako samovoljno dopolnjevanje ali spreminjanje projektne dokumentacije s strani izvajalca, odgovornega nadzora ali drugega subjekta vpletenega v gradnjo predmetne zgradbe, brez pristanka avtorjev, NI DOPUSTNO.
- Spremembe in dopolnitve projektov so možne le s pristankom projektantov.

- Na stiku opreme s stenami inn stropom se izvede 20mm senčno fugo, ki se zapre z letvijo enakem materialu kot je oprema.
- Visoke omare (210 cm) morajo biti poravnane z zgornjim robom vrat. Premeriti na licu mesta in prilagoditi opremo!
- Na mestih, kjer so predelne stene z visečimi/obešenimi omaricami, je potrebno predelno steno ojačati.

Investitor
Univerzitetni klinični center, Ljubljanska ulica 5

Projektant
Plan B d.o.o.
Gregorčičeva ulica 21b
SI-2000 Maribor
Tel.: +386 2 25 01 956
Email: info@planb.si
IZS 2436

Pooblaščeni projektant
Uroš Razpet, u.d.i.a. MBA, A-1028

Vodja projekta
Uroš Razpet, u.d.i.a. MBA, A-1028


Projektanti
Špela Gliha, m.i.a.
Maja Pečar, m.i.a.
Ema Dizdarević, m.i.a.
Matej Puklavec, u.d.i.a.
Matija Bozja, m.i.a.
Petar Vidanonski u.d.i.a.

Naziv projekt
UKC Maribor - centralna lekarna
Ljubljanska ulica 5, 2000 Maribor

Številka projekta	Vrsta načrta	Faza projekta	Vrsta gradnje
2519	**1 - Arhitektura**	**IDZ**	**Rekonstrukcija in prizidava**

Vsebina
Prerezi Rušitev

Številka risbe	Merilo	Kraj	Datum
A.05	**1:100**	**Ljubljana**	**September 2025**

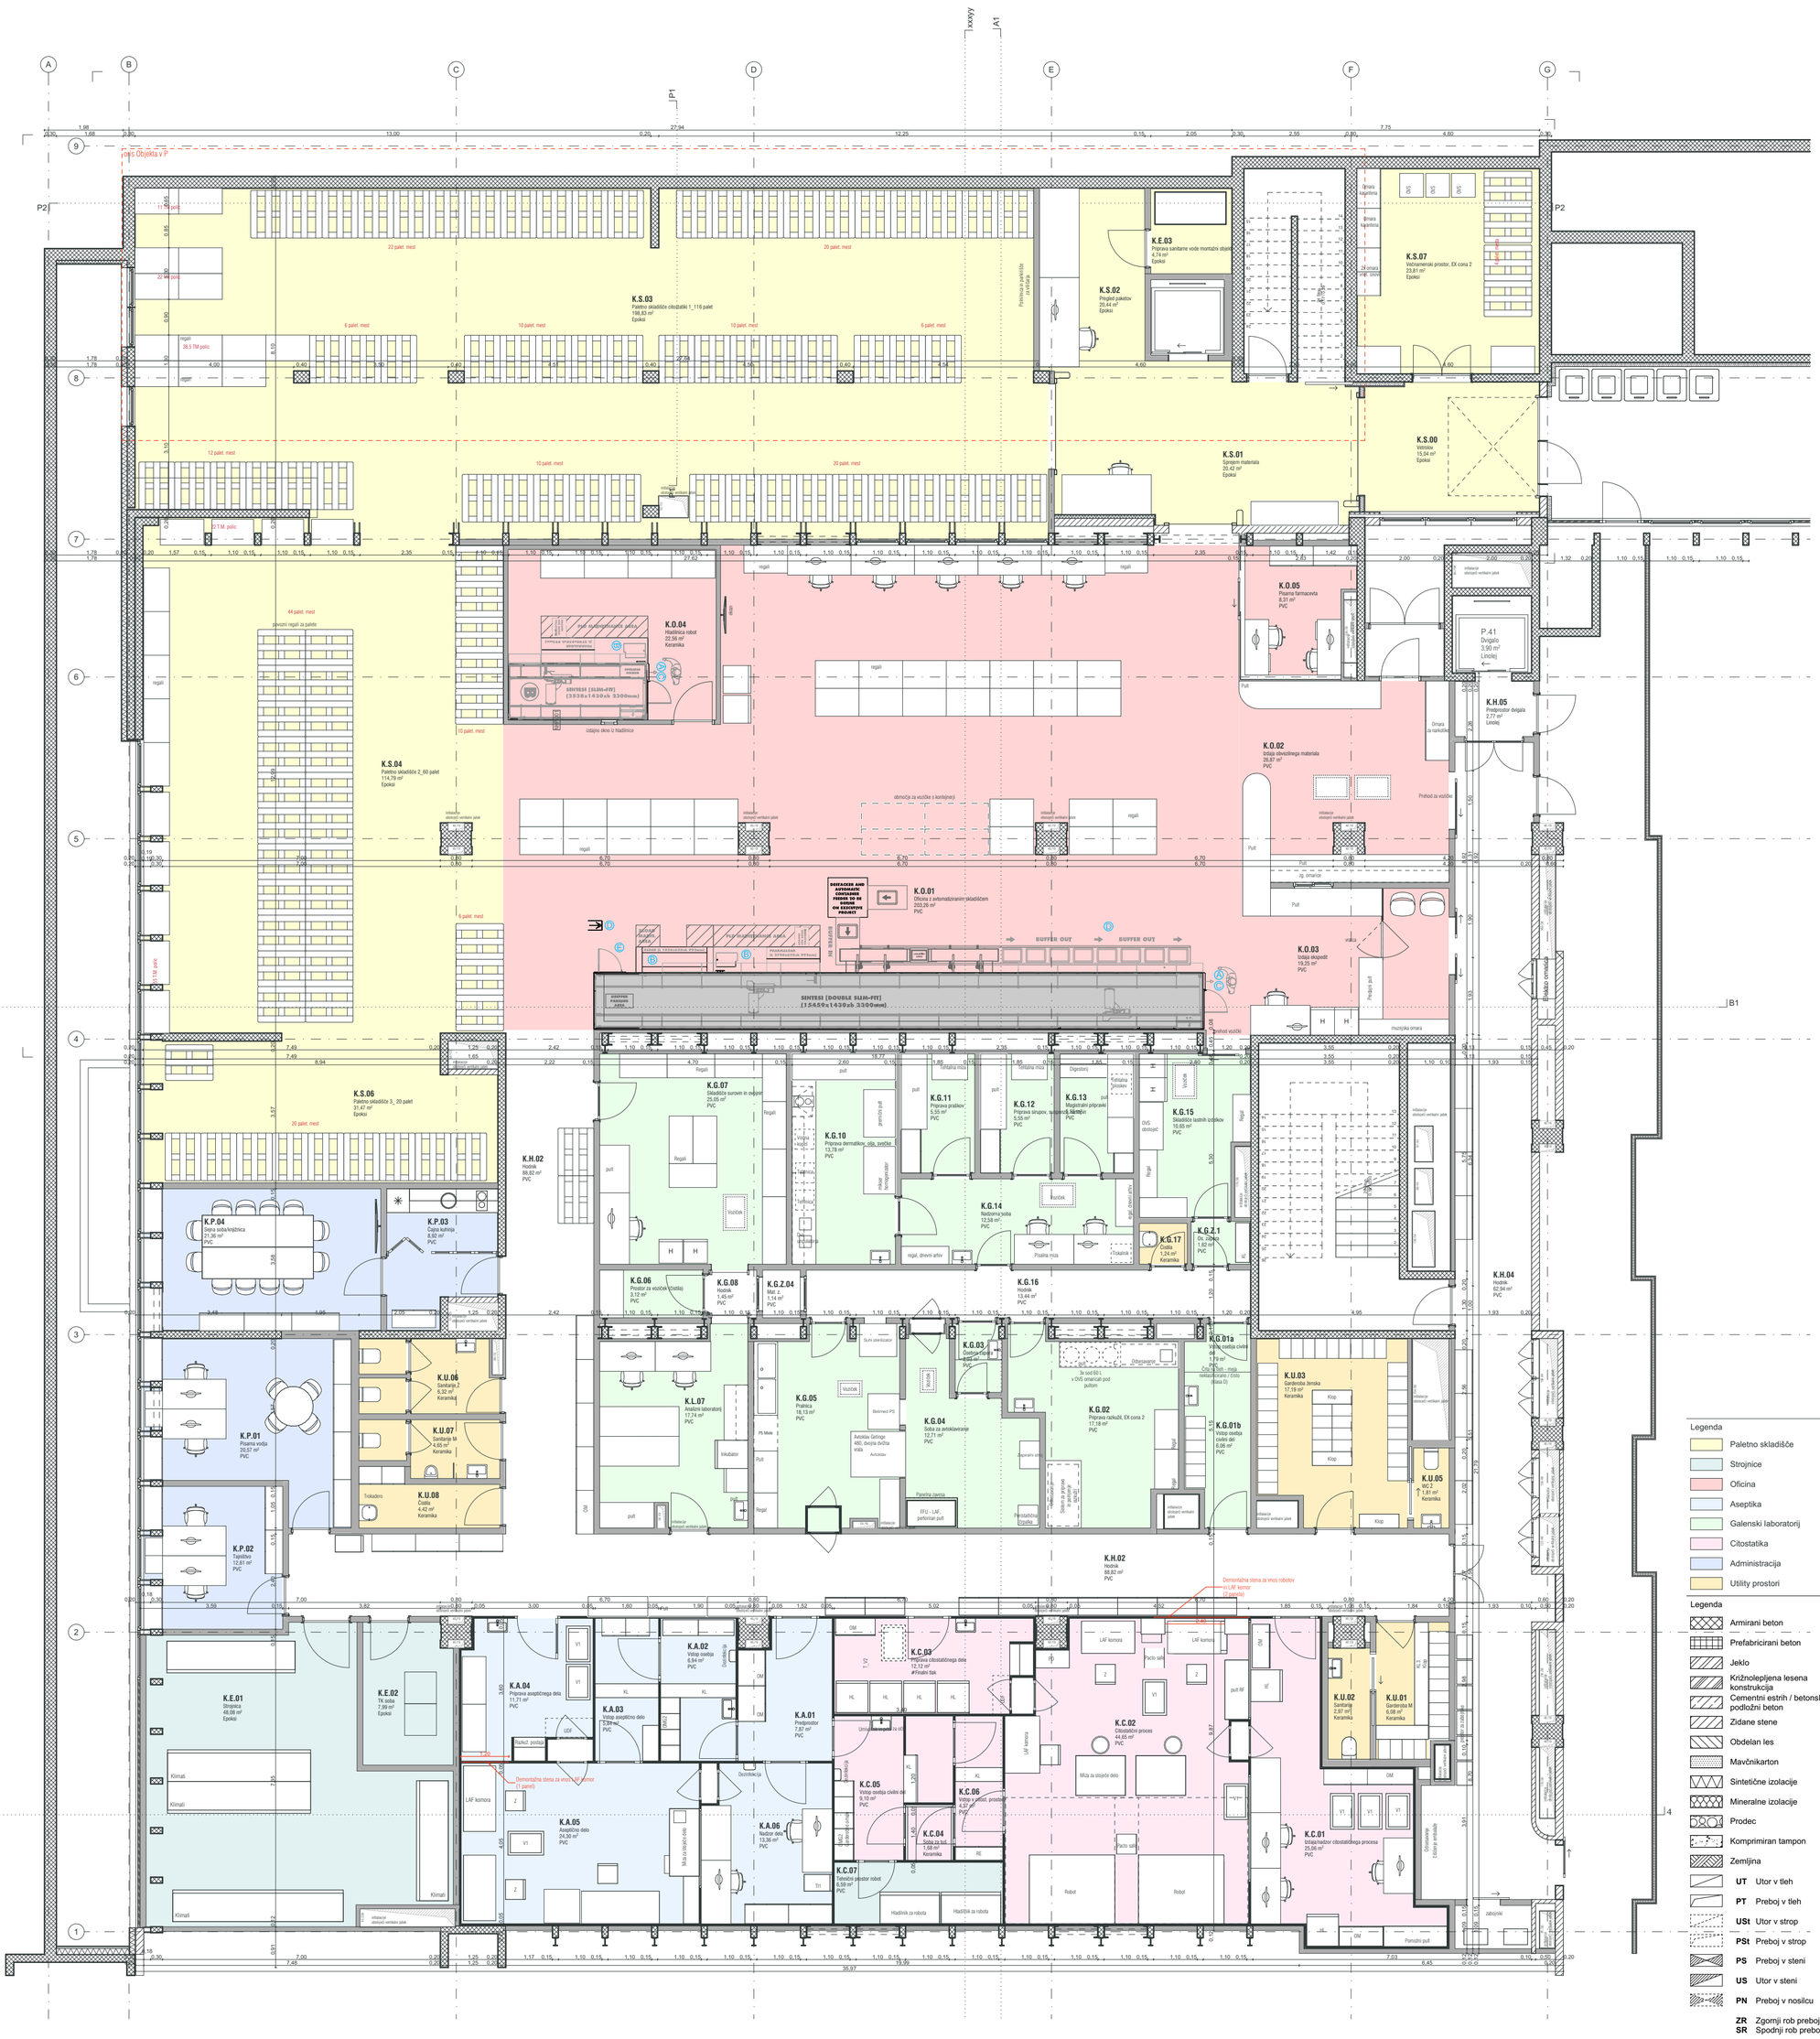

Neto tlorisna površina - 00.P Pritličje

Šifra	*Ime*	*Površina (m2)*
K.A.01	Predprostor	7,87
K.A.02	Vstop osebja	6,94
K.A.03	Vstop aseptično delo	5,84
K.A.04	Priprava aseptičnega dela	11,71
K.A.05	Aseptično delo	24,30
K.A.06	Nadzor dela	13,36
K.C.01	Izdaja/nadzor citostatičnega procesa	25,06
K.C.02	Citostatični proces	44,65
K.C.03	Priprava citostatičnega dela	12,12
K.C.04	Soba za tuš	1,68
K.C.05	Vstop osebja civilni del	9,10
K.C.06	Vstop v citost. prostore	4,37
K.C.07	Tehnični prostor robot	6,59
K.E.01	Strojnica	48,08
K.E.02	TK soba	7,99
K.E.03	Priprava sanitarne vode montažni objekt	4,74
K.G.01a	Vstop osebja civilni del	1,79
K.G.01b	Vstop osebja civilni del	6,06
K.G.02	Priprava razkužil, EX cona 2	17,18
K.G.03	Osebna zapora	2,03
K.G.04	Soba za avtoklaviranje	12,71
K.G.05	Pralnica	18,13
K.G.06	Prostor za vozičke (čistila)	3,12
K.G.07	Skladišče surovin in ovojnin	25,05
K.G.08	Hodnik	1,45
K.G.10	Priprava dermatikov, olja, svečke	13,78
K.G.11	Priprava praškov	5,55
K.G.12	Priprava sirupov, suspenzij, raztopin	5,55
K.G.13	Magistralni pripravki	5,55
K.G.14	Nadzorna soba	12,58
K.G.15	Skladišče lastnih izdelkov	10,65
K.G.16	Hodnik	13,44
K.G.17	Čistila	1,24
K.G.Z.1	Os. zapora	1,62
K.G.Z.04	Mat. z.	1,14
K.H.01	Predprostor dvigala	3,90
K.H.02	Hodnik	88,82
K.H.04	Hodnik	62,94
K.H.05	Predprostor dvigala	2,77
K.H.05	Stopnišče	12,60
K.H.06	Stopnišče	27,36
K.L.07	Analizni laboratorij	17,74
K.O.00	Prostor ZA ODLAGANJE	9,18
K.O.01	Oficina z avtomatiziranim skladiščem	203,26
K.O.02	Izdaja obvezilnega materiala	26,87
K.O.03	Izdaja ekspedit	19,25
K.O.04	Hladilnica robot	22,56
K.O.05	Pisarna farmacevta	8,31
K.P.01	Pisarna vodja	20,57
K.P.02	Tajništvo	12,61
K.P.03	Čajna kuhinja	8,92
K.P.04	Sejna soba/knjižnica	21,36
K.S.00	Vetrolov	15,04
K.S.01	Sprejem materiala	20,42
K.S.02	Pregled paketov	20,44
K.S.03	Paletno skladišče citostatiki 1_116 palet	198,83
K.S.04	Paletno skladišče 2_60 palet	114,79
K.S.06	Paletno skladišče 3_ 20 palet	31,47
K.S.06	Skladišče alkohola	10,83
K.S.07	Večnamenski prostor, EX cona 2	23,81
K.U.01	Garderoba M	6,08
K.U.02	Sanitarije	2,97
K.U.03	Garderoba ženska	17,19
K.U.05	WC Ž	1,81
K.U.06	Sanitarije Ž	6,32
K.U.07	Sanitarije M	4,65
K.U.08	Čistila	4,42
		1.463,29 m²

Materialne zapore

Šifra	*Ime*	*Površina (m2)*
K.A.Z.1	Mat. z.	0,41
K.A.Z.2	Mat. z.	0,60
K.C.Z.1	Mat. z.	0,53
K.C.Z.2	Mat. z.	0,43
K.G.Z.2	Mat. z.	0,55
K.G.Z.3	Mat. z.	0,29
K.G.Z.04	Mat. z.	1,14
		3,96 m²

OPOMBE

- Vse mere je potrebno kontrolirati na objektu.
- Za morebitna neskladja med načrti konzultirati arhitekta.
- Veljajo izključno izpisane kote - ne meri po načrtu.

- Pred izvedbo obvezno gledati načrte in detajle vseh strok.
- Za vse vertikalne požarne delitve glej Načrt požarne varnosti.
- Točne dimenzije (pozicije) vertikalnih inštalacijskih jaškov se na objektu preverijo med samo gradnjo, vsa neskladja se pred izvedbo inštalacij in arhitekture nujno uskladi s projektantom arhitekture.
- Vidne inštalacije in pozicije le-teh (npr. kanalov, kab.polic, difuzorjev, parapetnih kanalov...) uskladiti s projektantom arhitekture pred vgradnjo!
- Pri izdelavi prebojev obvezno gledati projekte inštalacij in na morebitna neskladja pravočasno opozoriti odgovorne projektante.

- Pred izvedbo izdelati delavniško dokumentacijo in jo uskladiti s projektom.
- Za vse vidne izvedbe, detajle, barve in materiale predložiti arhitektu vzorec v potrditev.
- Za izvajanje tlakov obvezno gledati popise tlakov v tehnični dokumentaciji.
- Pri navezavi na obstoječe pozorno izvajati rušitvena dela (GOI del), jih evidentirati in o opaženih neskladjih obvestiti odgovorne projektante.

- Za fasadne zastekljitve ponudnik oz. izvajalec naredi statični izračun zastekljitve.
- Vsako samovoljno dopolnjevanje ali spreminjanje projektne dokumentacije s strani izvajalca, odgovornega nadzora ali drugega subjekta vpletenega v gradnjo predmetne zgradbe, brez pristanka avtorjev, NI DOPUSTNO.
- Spremembe in dopolnitve projektov so možne le s pristankom projektantov.

- Na stiku opreme s stenami inn stropom se izvede 20mm senčno fugo, ki se zapre z letvijov enakem materialu kot je oprema.
- Visoke omare (210 cm) morajo biti poravnane z zgornjim robom vrat. Premeriti na licu mesta in prilagoditi opremo!
- Na mestih, kjer so predelne stene z visečimi/obešenimi omaricami, je potrebno predelno steno ojačati.

Investitor
Univerzitetni klinični center, Ljubljanska ulica 5

Projektant
Plan B d.o.o.
Gregorčičeva ulica 21b
SI-2000 Maribor
Tel.: +386 2 25 01 956
Email: info@planb.si
IZS 2436

Pooblaščeni projektant
Uroš Razpet, u.d.i.a. MBA, A-1028

Vodja projekta
Uroš Razpet, u.d.i.a. MBA, A-1028

Projektanti
Špela Gliha, m.i.a.
Maja Pečar, m.i.a.
Ema Dizdarević, m.i.a.
Matej Puklavec, u.d.i.a.
Matija Bozja, m.i.a.
Petar Vidanonski u.d.i.a.

Naziv projekt
UKC Maribor - centralna lekarna
Ljubljanska ulica 5, 2000 Maribor

Številka projekta	Vrsta načrta	Faza projekta	Vrsta gradnje
2519	**1 - Arhitektura**	**IDZ**	**Rekonstrukcija in prizidava**

Vsebina
Tloris Kleti - novo stanje

Številka risbe	Merilo	Kraj	Datum
A.06	**1:100**	**Ljubljana**	**September 2025**



Legenda novi tlaki

- PVC tlak
- Epoksi tlak
- Keramika
- Ojačitev ali izdelava nove AB plošče
- zapolnitev utorov na mestu porušenih sten s hitrosušečo, debeloslojno maso

Neto tlorisna površina - 00.P Pritličje

Šifra	*Ime*	*Površina (m2)*
K.A.01	Predprostor	7,87
K.A.02	Vstop osebja	6,94
K.A.03	Vstop aseptično delo	5,84
K.A.04	Priprava aseptičnega dela	11,71
K.A.05	Aseptično delo	24,30
K.A.06	Nadzor dela	13,36
K.C.01	Izdaja/nadzor citostatičnega procesa	25,06
K.C.02	Citostatični proces	44,65
K.C.03	Priprava citostatičnega dela	12,12
K.C.04	Soba za tuš	1,68
K.C.05	Vstop osebja civilni del	9,10
K.C.06	Vstop v citost. prostore	4,37
K.C.07	Tehnični prostor robot	6,59
K.E.01	Strojnica	48,08
K.E.02	TK soba	7,99
K.E.03	Priprava sanitarne vode montažni objekt	4,74
K.G.01a	Vstop osebja civilni del	1,79
K.G.01b	Vstop osebja civilni del	6,06
K.G.02	Priprava razkužil, EX cona 2	17,18
K.G.03	Osebna zapora	2,03
K.G.04	Soba za avtoklaviranje	12,71
K.G.05	Pralnica	18,13
K.G.06	Prostor za voziček (čistila)	3,12
K.G.07	Skladišče surovin in ovojnin	25,05
K.G.08	Hodnik	1,45
K.G.10	Priprava dermatikov, olja, svečke	13,78
K.G.11	Priprava praškov	5,55
K.G.12	Priprava sirupov, suspenzij, raztopin	5,55
K.G.13	Magistralni pripravki	5,55
K.G.14	Nadzorna soba	12,58
K.G.15	Skladišče lastnih izdelkov	10,65
K.G.16	Hodnik	13,44
K.G.17	Čistila	1,24
K.G.Z.1	Os. zapora	1,62
K.H.02	Hodnik	88,82
K.H.04	Hodnik	27,23
K.H.04	Hodnik	62,94
K.H.05	Predprostor dvigala	2,77
K.H.05	Stopnišče	12,60
K.H.06	Stopnišče	27,36
K.L.07	Analizni laboratorij	17,74
K.O.00	Prostor ZA ODLAGANJE	9,18
K.O.01	Oficina z avtomatiziranim skladiščem	203,26
K.O.02	Izdaja obvezilnega materiala	26,87
K.O.03	Izdaja ekspedit	19,25
K.O.04	Hladilnica robot	22,56
K.O.05	Pisarna farmacevta	8,31
K.P.01	Pisarna vodja	20,57
K.P.02	Tajništvo	12,61
K.P.03	Čajna kuhinja	8,92
K.P.04	Sejna soba/knjižnica	21,36
K.S.00	Vetrolov	15,04
K.S.01	Sprejem materiala	20,42
K.S.02	Pregled paketov	20,44
K.S.03	Paletno skladišče citostatiki 1_116 palet	198,83
K.S.04	Paletno skladišče 2_60 palet	114,79
K.S.06	Paletno skladišče 3_ 20 palet	31,47
K.S.06	Skladišče alkohola	10,83
K.S.07	Večnamenski prostor, EX cona 2	23,81
K.U.01	Garderoba M	6,08
K.U.02	Sanitarije	2,97
K.U.03	Garderoba ženska	17,19
K.U.05	WC Ž	1,81
K.U.06	Sanitarije Ž	6,32
K.U.07	Sanitarije M	4,65
K.U.08	Čistila	4,42
		1.463,29 m²

Legenda

- Armirani beton
- Prefabricirani beton
- Jeklo
- Križnolepljena lesena konstrukcija
- Cementni estrih / betonski tlak / podložni beton
- Zidane stene
- Obdelan les
- Mavčnikarton
- Sintetične izolacije
- Mineralne izolacije

- **UT** Utor v tleh
- **PT** Preboj v tleh
- **USt** Utor v strop
- **PSt** Preboj v strop
- **PS** Preboj v steni
- **US** Utor v steni
- **PN** Preboj v nosilcu

OPOMBE

- Vse mere je potrebno kontrolirati na objektu.
- Za morebitna neskladja med načrti konzultirati arhitekta.
- Veljajo izključno izpisane kote - ne meri po načrtu.

- Pred izvedbo obvezno gledati načrte in detajle vseh strok.
- Za vse vertikalne požarne delitve glej Načrt požarne varnosti.
- Točne dimenzije (pozicije) vertikalnih inštalacijskih jaškov se na objektu preverijo med samo gradnjo, vsa neskladja se pred izvedbo inštalacij in arhitekture nujno uskladi s projektantom arhitekture.
- Vidne inštalacije in pozicije le-teh (npr. kanalov, kab.polic, difuzorjev, parapetnih kanalov...) uskladiti s projektantom arhitekture pred vgradnjo!
- Pri izdelavi prebojev obvezno gledati projekte inštalacij in na morebitna neskladja pravočasno opozoriti odgovorne projektante.

- Pred izvedbo izdelati delavniško dokumentacijo in jo uskladiti s projektom.
- Za vse vidne izvedbe, detajle, barve in materiale predložiti arhitektu vzorec v potrditev.
- Za izvajanje tlakov obvezno gledati popise tlakov v tehnični dokumentaciji.
- Pri navezavi na obstoječe pozorno izvajati rušitvena dela (GOI del), jih evidentirati in o opaženih neskladjih obvestiti odgovorne projektante.

- Za fasadne zasteklitve ponudnik oz. izvajalec naredi statični izračun zasteklitve.
- Vsako samovoljno dopolnjevanje ali spreminjanje projektne dokumentacije s strani izvajalca, odgovornega nadzora ali drugega subjekta vpletenega v gradnjo predmetne zgradbe, brez pristanka avtorjev, NI DOPUSTNO.
- Spremembe in dopolnitve projektov so možne le s pristankom projektantov.

- Na stiku opreme s stenami inn stropom se izvede 20mm senčno fugo, ki se zapre z letvijov enakem materialu kot je oprema.
- Visoke omare (210 cm) morajo biti poravnane z zgornjim robom vrat. Premeriti na licu mesta in prilagoditi opremo!
- Na mestih, kjer so predelne stene z visečimi/obešenimi omaricami, je potrebno predelno steno ojačati.

Investitor
Univerzitetni klinični center, Ljubljanska ulica 5

Projektant
Plan B d.o.o.
Gregorčičeva ulica 21b
SI-2000 Maribor
Tel.: +386 2 25 01 956
Email: info@planb.si
IZS 2436

Pooblaščeni projektant
Uroš Razpet, u.d.i.a. MBA, A-1028

Vodja projekta
Uroš Razpet, u.d.i.a. MBA, A-1028


Projektanti
Špela Gliha, m.i.a.
Maja Pečar, m.i.a.
Ema Dizdarević, m.i.a.
Matej Puklavec, u.d.i.a.
Matija Bozja, m.i.a.
Petar Vidanonski u.d.i.a.

Naziv projekt
UKC Maribor - centralna lekarna
Ljubljanska ulica 5, 2000 Maribor


Številka projekta	Vrsta načrta	Faza projekta	Vrsta gradnje
2519	**1 - Arhitektura**	**IDZ**	**Rekonstrukcija in prizidava**

Vsebina
Tloris Kleti - novi tlaki

Številka risbe	Merilo	Kraj	Datum
A.07	**1:100, 1:1**	**Ljubljana**	**September 2025**

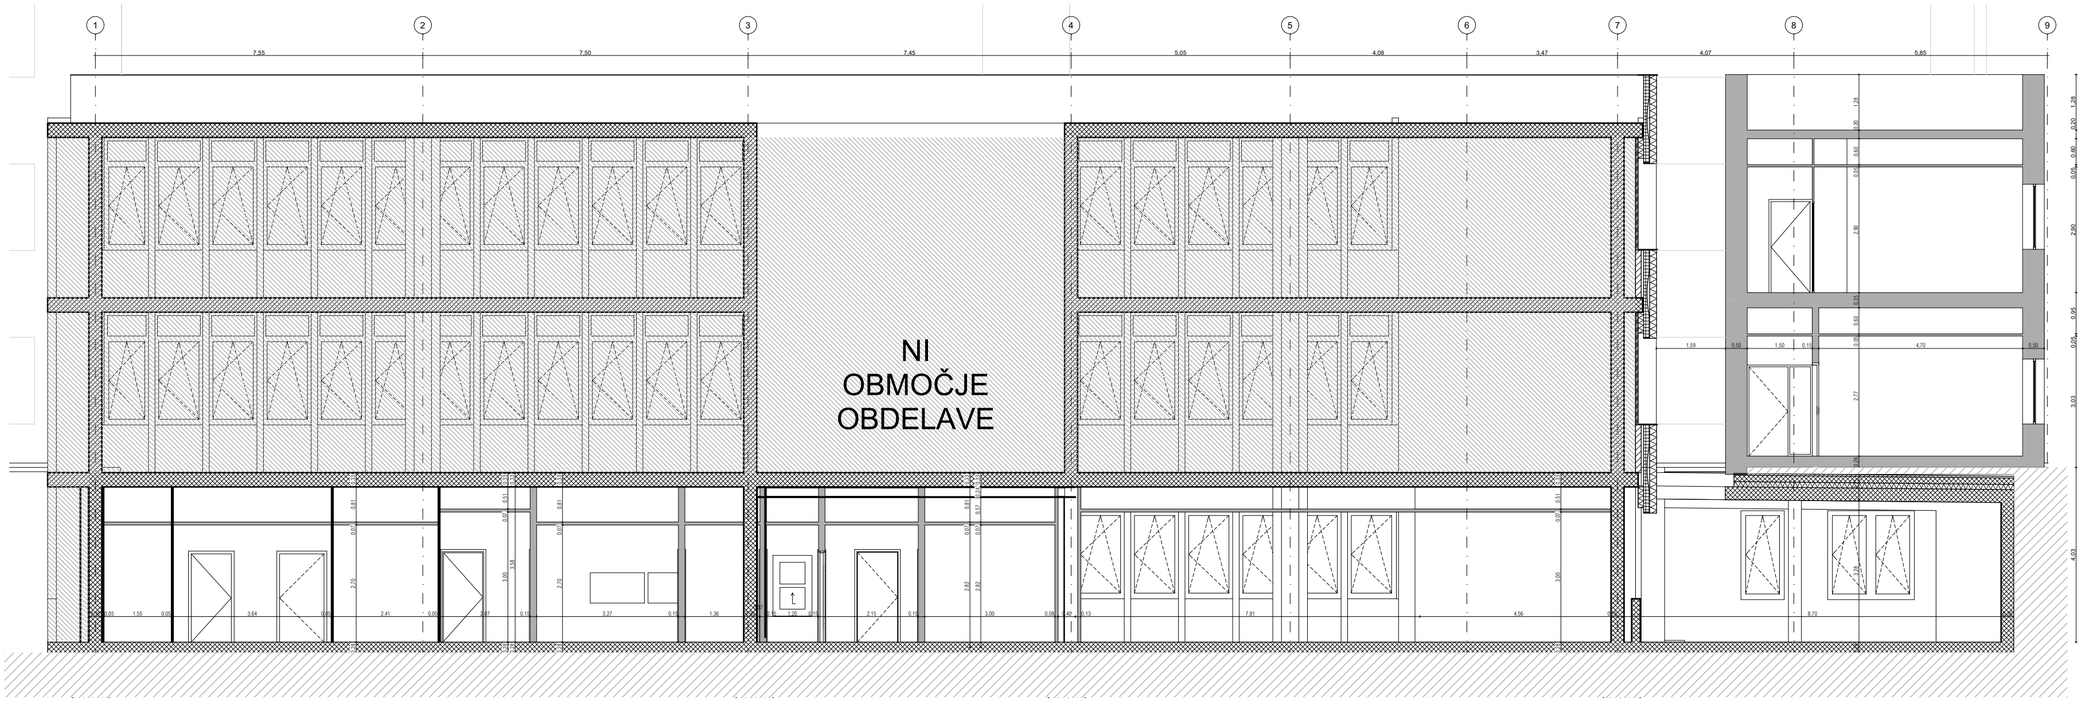

Vzdolžni prerez A1

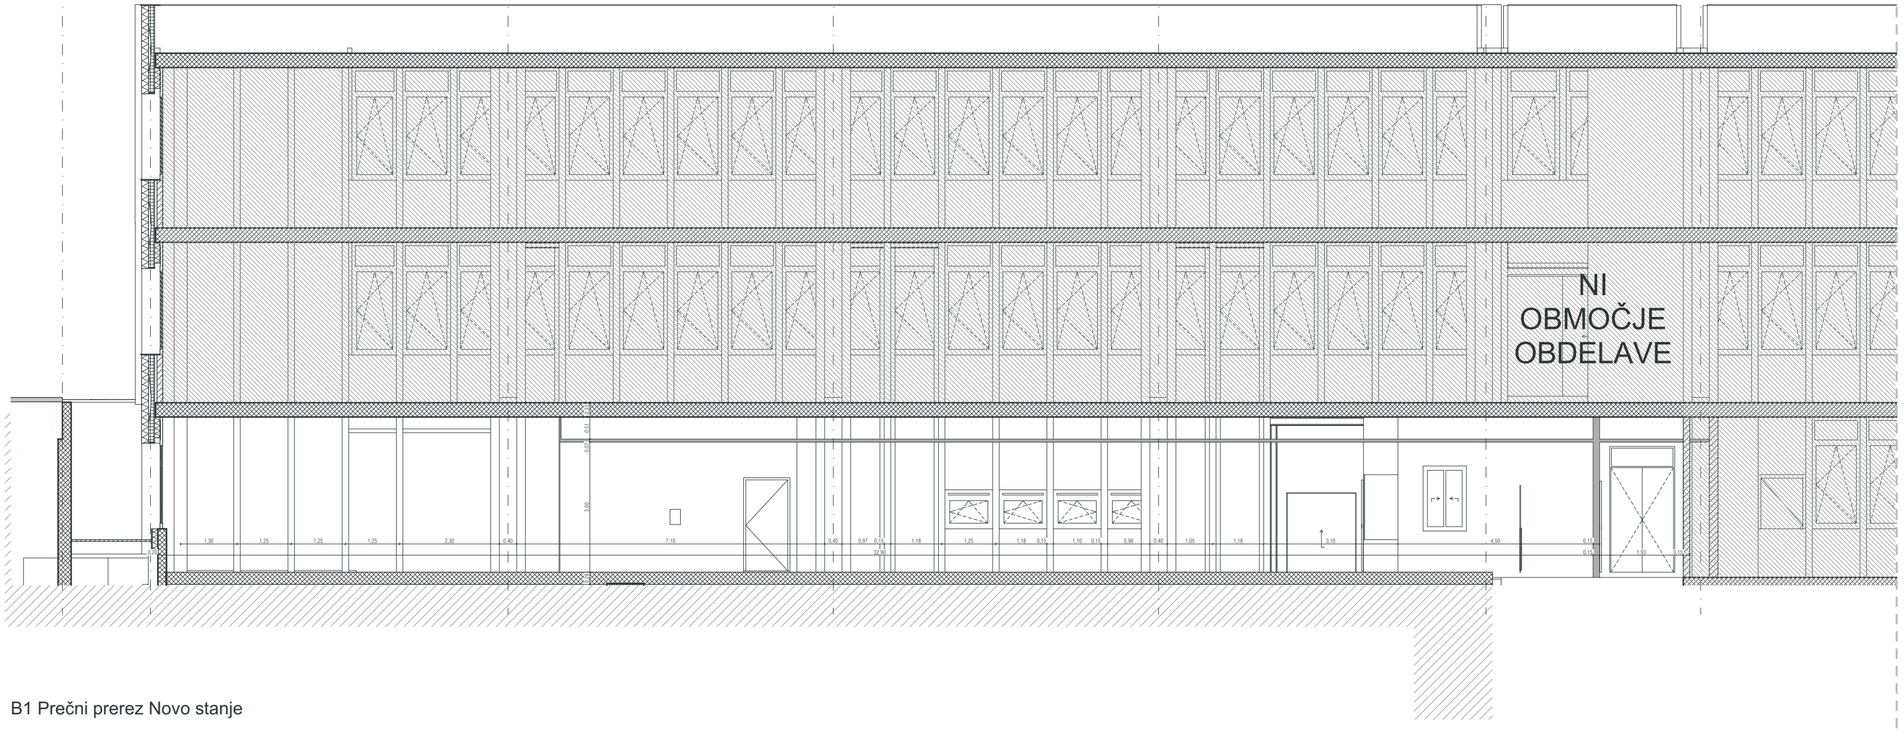

B1 Prečni prerez Novo stanje

Legenda

- Armirani beton
- Prefabricirani beton
- Jeklo
- Križnolepljena lesena konstrukcija
- Cementni estrih / betonski tlak / podložni beton
- Zidane stene
- Obdelan les
- Mavčnikarton
- Sintetične izolacije
- Mineralne izolacije
- Prodec
- Kompromiran tampon
- Zemljina

- **UT** Utor v tleh
- **PT** Preboj v tleh
- **USt** Utor v strop
- **PSt** Preboj v strop
- **PS** Preboj v steni
- **US** Utor v steni
- **PN** Preboj v nosilcu
- **ZR** Zgornji rob preboja
- **SR** Spodnji rob preboja

OPOMBE

- Vse mere je potrebno kontrolirati na objektu.
- Za morebitna neskladja med načrti konzultirati arhitekta.
- Veljajo izključno izpisane kote - ne meri po načrtu.

- Pred izvedbo obvezno gledati načrte in detajle vseh strok.
- Za vse vertikalne požarne delitve glej Načrt požarne varnosti.
- Točne dimenzije (pozicije) vertikalnih inštalacijskih jaškov se na objektu preverijo med samo gradnjo, vsa neskladja se pred izvedbo inštalacij in arhitekture nujno uskladi s projektantom arhitekture.
- Vidne inštalacije in pozicije le-teh (npr. kanalov, kab.polic, difuzorjev, parapetnih kanalov...) uskladiti s projektantom arhitekture pred vgradnjo!
- Pri izdelavi prebojev obvezno gledati projekte inštalacij in na morebitna neskladja pravočasno opozoriti odgovorne projektante.

- Pred izvedbo izdelati delavniško dokumentacijo in jo uskladiti s projektom.
- Za vse vidne izvedbe, detajle, barve in materiale predložiti arhitektu vzorec v potrditev.
- Za izvajanje tlakov obvezno gledati popise tlakov v tehnični dokumentaciji.
- Pri navezavi na obstoječe pozorno izvajati rušitvena dela (GOI del), jih evidentirati in o opaženih neskladjih obvestiti odgovorne projektante.

- Za fasadne zasteklitve ponudnik oz. izvajalec naredi statični izračun zasteklitve.
- Vsako samovoljno dopolnjevanje ali spreminjanje projektne dokumentacije s strani izvajalca, odgovornega nadzora ali drugega subjekta vpletenega v gradnjo predmetne zgradbe, brez pristanka avtorjev, NI DOPUSTNO.
- Spremembe in dopolnitve projektov so možne le s pristankom projektantov.

- Na stiku opreme s stenami inn stropom se izvede 20mm senčno fugo, ki se zapre z letvijov enakem materialu kot je oprema.
- Visoke omare (210 cm) morajo biti poravnane z zgornjim robom vrat. Premeriti na licu mesta in prilagoditi opremo!
- Na mestih, kjer so predelne stene z visečimi/obešenimi omaricami, je potrebno predelno steno ojačati.

Investitor
Univerzitetni klinični center, Ljubljanska ulica 5

Projektant
Plan B d.o.o.
Gregorčičeva ulica 21b
SI-2000 Maribor
PLAN★B
Tel.: +386 2 25 01 956
Email: info@planb.si
IZS 2436

Pooblaščeni projektant
Uroš Razpet, u.d.i.a. MBA, A-1028

Vodja projekta
Uroš Razpet, u.d.i.a. MBA, A-1028

Projektanti
Špela Gliha, m.i.a.
Maja Pečar, m.i.a.
Ema Dizdarević, m.i.a.
Matej Puklavec, u.d.i.a.
Matija Bozja, m.i.a.
Petar Vidanonski u.d.i.a.

Naziv projekt
UKC Maribor - centralna lekarna
Ljubljanska ulica 5, 2000 Maribor

Številka projekta	Vrsta načrta	Faza projekta	Vrsta gradnje
2519	**1 - Arhitektura**	**IDZ**	**Rekonstrukcija in prizidava**

Vsebina
Prerezi novo stanje

Številka risbe	Merilo	Kraj	Datum
A.08	**1:100**	**Ljubljana**	**September 2025**


K.S.03
Paletno skladišče citostatiki 1_116 palet
198,83 m²
Klasa: N/C
Tlak: 0 pa
K.E.03
Priprava sanitarne vode
montažni objekt
4,74 m²
Klasa: N/C
Tlak: 0 pa
K.S.02
Pregled paketov
20,44 m²
Klasa: N/C
Tlak: 0 pa
K.S.07
Večnamenski prostor, EX cona 2
23,81 m²
Klasa: N/C
Tlak: 0 pa
K.S.00
Vetrolov
15,04 m²
Klasa: N/C
Tlak: 0 pa
K.S.01
Sprejem materiala
20,42 m²
Klasa: N/C
Tlak: 0 pa
K.O.05
Pisarna farmacevta
8,31 m²
Klasa: N/C
Tlak: 0 pa
K.O.04
Hlodilnica robot
22,56 m²
Klasa: N/C
Tlak: 0 pa
K.H.05
Predprostor dvigala
2,77 m²
Klasa: N/C
Tlak: 0 pa
K.S.04
Paletno skladišče 2_60 palet
114,79 m²
Klasa: N/C
Tlak: 0 pa
K.O.02
Izhod obveščenega materiala
26,87 m²
Klasa: N/C
Tlak: 0 pa
K.O.01
Oficina z avtomatiziranim skladiščem
203,26 m²
Klasa: N/C
Tlak: 0 pa
K.O.03
Izhod ekspedit
19,25 m²
Klasa: N/C
Tlak: 0 pa
K.S.06
Paletno skladišče 3_ 20 palet
31,47 m²
Klasa: N/C
Tlak: 0 pa
K.G.07
Skladišče surovin in ovojnin
25,05 m²
Klasa: N/C
Tlak: +5 pa
K.G.10
Priprava dermatikov, olja, svečke
13,78 m²
Klasa: 4 CNC
Tlak: + 30 pa
K.G.11
Priprava pralkov
5,55 m²
Klasa: 4 CNC
Tlak: + 30 pa
K.G.12
Priprava aerupov, suspenzij, raztegin
5,55 m²
Klasa: 4 CNC
Tlak: + 30 pa
K.G.13
Magistralni pripravki
5,55 m²
Klasa: 4 CNC
Tlak: + 30 pa
K.G.15
Skladišče lastnih izdelkov
10,65 m²
Klasa: N/C
Tlak: +5 pa
K.G.14
Nalivarna soba
12,58 m²
Klasa: 4 CNC
Tlak: + 15 pa
K.G.16
Hodnik
13,44 m²
Klasa: 4 CNC
Tlak: + 30 pa
K.G.06
Prostor za vozičke (zunaj)
3,12 m²
Klasa: N/C
Tlak: 0 pa
K.G.08
Hodnik
1,45 m²
Klasa: N/C
Tlak: +15 pa
K.G.Z.04
Mat. 2
3,14 m²
Klasa: N/C; 4 CNC
Tlak: + 20 pa
K.G.03
Čistilna soba
2,03 m²
Klasa: C
Tlak: + 15 pa
K.G.01a
Vstopna oseslja civilni del
1,79 m²
Klasa: 4 CNC
Tlak: + 15 pa
K.G.01b
Vstop oseslja civilni del
6,96 m²
Klasa: N/C; 4 CNC
Tlak: + 15 pa
K.L.07
Avalerni laboratorij
17,24 m²
Klasa: B/C
Tlak: + 5 pa
K.G.05
Proteza
18,13 m²
Klasa: 4 CNC
Tlak: + 15 pa
K.G.04
Soba za sviokalviranje
12,71 m²
Klasa: C
Tlak: + 35 pa
K.G.02
Priprava ruchuži, EX cona 2
17,18 m²
K klasa: 4 CNC
Tlak: +10 pa
K.H.02
Hodnik
88,62 m²
PVC
Klasa: N/C
Tlak: 0 pa - referenca
K.H.04
Hodnik
62,94 m²
Klasa: N/C
Tlak: 0 pa
K.U.03
Garderoba ženska
17,19 m²
Klasa: N/C
Tlak: 0 pa
K.U.05
WC 2
6,81 m²
Klasa: N/C
Tlak: 0 pa
K.P.04
Sestra soba / knjižnica
21,36 m²
Klasa: N/C
Tlak: 0 pa
K.P.03
Čajna kuhinja
8,92 m²
Klasa: N/C
Tlak: 0 pa
K.P.01
Pisarna vodja
20,57 m²
Klasa: N/C
Tlak: 0 pa
K.P.02
Tajništvo
12,61 m²
Klasa: N/C
Tlak: 0 pa
K.U.06
Sanitarije 2
6,32 m²
Klasa: N/C
Tlak: 0 pa
K.U.07
Sanitarije M
6,65 m²
Klasa: N/C
Tlak: 0 pa
K.U.08
Čistila
4,42 m²
Klasa: N/C
Tlak: 0 pa
K.E.01
Stroznica
48,08 m²
Klasa: nekritična cona glede GMP
Tlak: - 5 pa
K.E.02
TK soba
7,99 m²
Klasa: N/C
Tlak: 0 pa
K.A.04
Priprava aseptičnega dela
11,71 m²
Klasa: N/C
Tlak: +5 pa
K.A.02
Vstop oseslja
6,94 m²
Klasa: C; D
Tlak: +10 pa
K.A.03
Vstop aseptično delo
4,44 m²
Klasa: B; C
Tlak: + 20 pa
K.A.Z.2 Mat. z.
Klasa: N/C; B
Tlak: +20,5 pa
K.A.01
Predprostor
7,87 m²
Klasa: N/C
Tlak: +5 pa
K.C.03
Čistilni citostatičnega dela
12,12 m²
Klasa: C
Tlak: +5 pa
K.C.Z.1 Mat. z.
Klasa: N/C; B
Tlak: +20,5 pa
K.C.Z.2 Mat. z.
Klasa: N/C; B
Tlak: +20,5 pa
K.C.02
Citostatični proces
44,69 m²
Klasa: B
Tlak: + 20 pa
K.A.05
Aseptično delo
24,30 m²
Klasa: B
Tlak: + 40 pa
K.A.06
Vezilor dela
13,36 m²
Klasa: N/C
Tlak: +15 pa
K.C.05
Vstop oseslja civilni del
9,10 m²
Klasa: C; D
Tlak: + 20 pa
K.C.06
Vstop v čistor. prostore
4,81 m²
Klasa: B; C
Tlak: + 30 pa
K.C.04
Soba za tuš
4,68 m²
Klasa: B
Tlak: +5 pa
K.C.07
Tehnični prostor robot
6,59 m²
Klasa: nekritična cona glede GMP
Tlak: - 5 pa
K.C.01
Izdaja/nadzor citostatičnega procesa
25,06 m²
Klasa: N/C
Tlak: +5 pa
K.U.02
Sanitarije
2,97 m²
Klasa: N/C
Tlak: 0 pa
K.U.01
Garderoba M
6,08 m²
Klasa: N/C
Tlak: 0 pa
K.K.01
Čistilna oprema
Klasa: N/C
Tlak: 0 pa
K.K.02
Čistilna oprema
Klasa: N/C
Tlak: 0 pa
SINTESI [DOUBLE SLIM-FIT]
(3535Rx1430xh 3300mm)
BUFFER OUT
BUFFER PASSIVE AREA
Pass-through hatch with interlock
Pass-through hatch with interlock
Pass-through hatch with interlock



OPOMBE

- Vse mere je potrebno kontrolirati na objektu.
- Za morebitna neskladja med načrti konzultirati arhitekta.
- Veljajo izključno izpisane kote - ne meri po načrtu.

- Pred izvedbo obvezno gledati načrte in detajle vseh strok.
- Za vse vertikalne požarne delitve glej Načrt požarne varnosti.
- Točne dimenzije (pozicije) vertikalnih inštalacijskih jaškov se na objektu preverijo med samo gradnjo, vsa neskladja se pred izvedbo inštalacij in arhitekture nujno uskladi s projektantom arhitekture.
- Vidne inštalacije in pozicije le-teh (npr. kanalov, kab.polic, difuzorjev, parapetnih kanalov...) uskladiti s projektantom arhitekture pred vgradnjo!
- Pri izdelavi prebojev obvezno gledati projekte inštalacij in na morebitna neskladja pravočasno opozoriti odgovorne projektante.

- Pred izvedbo izdelati delavniško dokumentacijo in jo uskladiti s projektom.
- Za vse vidne izvedbe, detajle, barve in materiale predložiti arhitektu vzorec v potrditev.
- Za izvajanje tlakov obvezno gledati popise tlakov v tehnični dokumentaciji.
- Pri navezavi na obstoječe pozorno izvajati rušitvena dela (GOI del), jih evidentirati in o opaženih neskladjih obvestiti odgovorne projektante.

- Za fasadne zasteklitve ponudnik oz. izvajalec naredi statični izračun zasteklitve.
- Vsako samovoljno dopolnjevanje ali spreminjanje projektne dokumentacije s strani izvajalca, odgovornega nadzora ali drugega subjekta vpletenega v gradnjo predmetne zgradbe, brez pristanka avtorjev, NI DOPUSTNO.
- Spremembe in dopolnitve projektov so možne le s pristankom projektantov.

- Na stiku opreme s stenami inn stropom se izvede 20mm senčno fugo, ki se zapre z letvijov enakem materialu kot je oprema.
- Visoke omare (210 cm) morajo biti poravnane z zgornjim robom vrat. Premeriti na licu mesta in prilagoditi opremo!
- Na mestih, kjer so predelne stene z visečimi/obešenimi omaricami, je potrebno predelno steno ojačati.

Investitor
Univerzitetni klinični center, Ljubljanska ulica 5

Projektant
Plan B d.o.o.
Gregorčičeva ulica 21b
SI-2000 Maribor
Tel.: +386 2 25 01 956
Email: info@planb.si
IZS 2436

Pooblaščeni projektant
Uroš Razpet, u.d.i.a. MBA, A-1028

Vodja projekta
Uroš Razpet, u.d.i.a. MBA, A-1028


Projektanti
Špela Gliha, m.i.a.
Maja Pečar, m.i.a.
Ema Dizdarević, m.i.a.
Matej Puklavec, u.d.i.a.
Matija Bozja, m.i.a.
Petar Vidanonski u.d.i.a.

Naziv projekt
UKC Maribor - centralna lekarna
Ljubljanska ulica 5, 2000 Maribor

Številka projekta	Vrsta načrta	Faza projekta	Vrsta gradnje
2519	**1 - Arhitektura**	**IDZ**	**Rekonstrukcija in prizidava**

Vsebina
Shema - Oznake opreme

Številka risbe	Merilo	Kraj	Datum
A.10	**1:100**	**Ljubljana**	**September 2025**

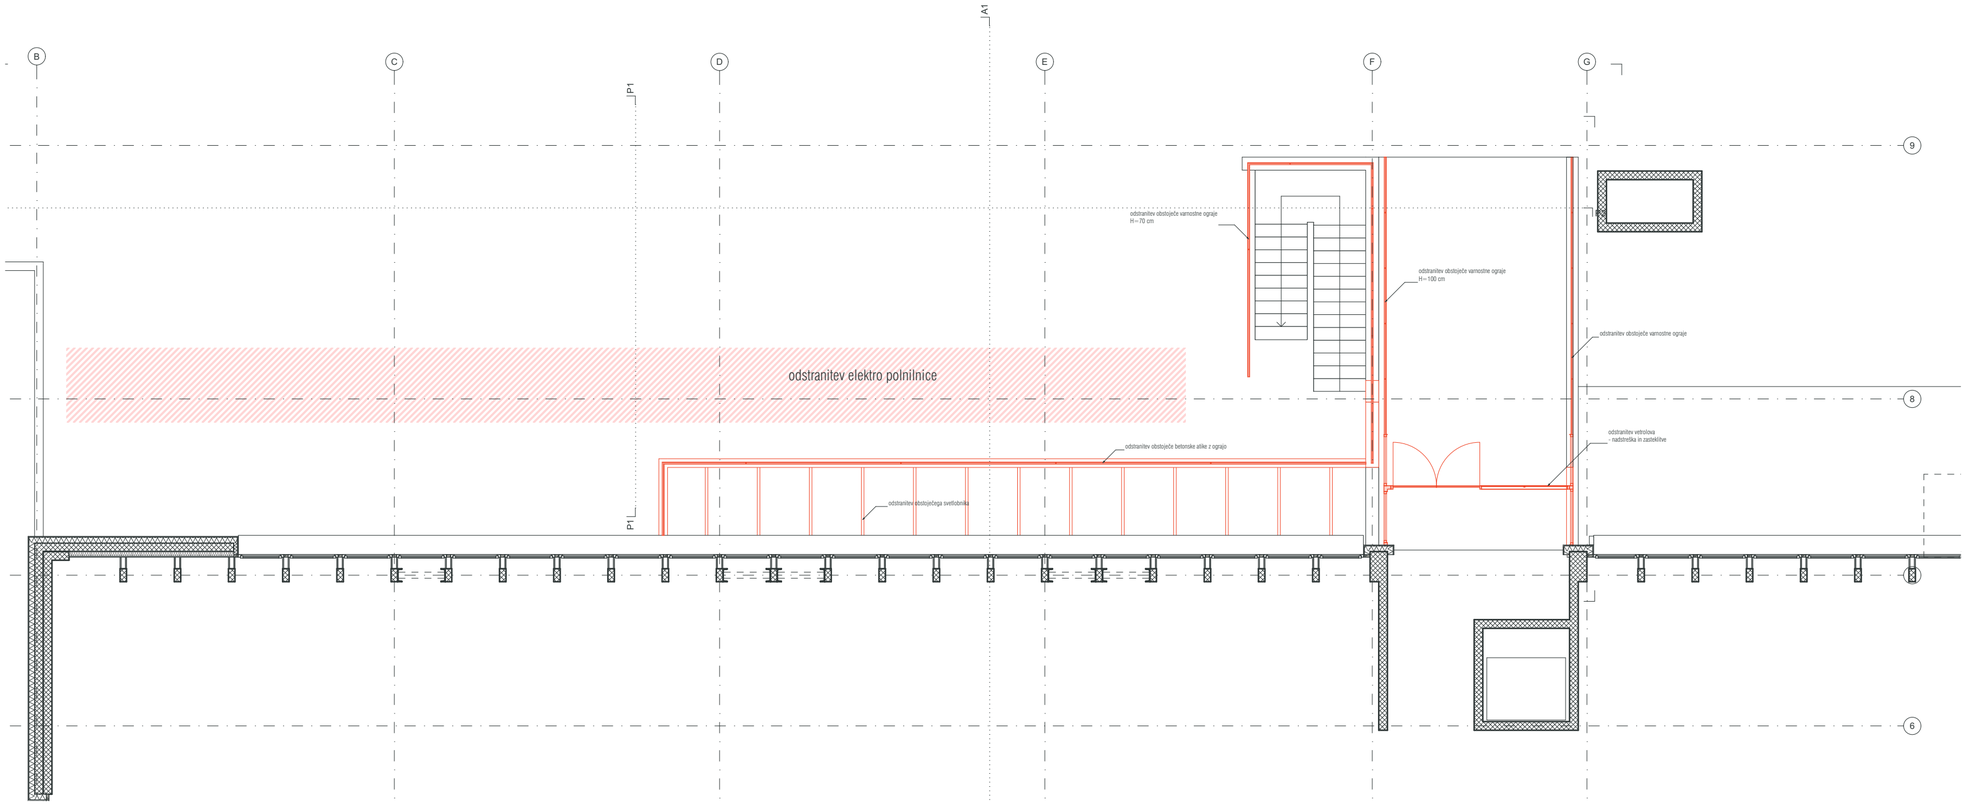

Legenda

	Armirani beton	UT	Utor v tleh
	Prefabricirani beton	PT	Preboj v tleh
	Jeklo	USt	Utor v strop
	Križnolepljena lesena konstrukcija	PSt	Preboj v strop
	Cementni estrih / betonski tlak / podložni beton	PS	Preboj v steni
	Zidane stene	US	Utor v steni
	Obdelan les	PN	Preboj v nosilcu
	Mavčnikarton	ZR	Zgornji rob preboja
	Sintetične izolacije	SR	Spodnji rob preboja
	Mineralne izolacije		
	Prodec		
	Komprimiran tampon		
	Zemljina		

OPOMBE

- Vse mere je potrebno kontrolirati na objektu.
- Za morebitna neskladja med načrti konzultirati arhitekta.
- Veljajo izključno izpisane kote - ne meri po načrtu.

- Pred izvedbo obvezno gledati načrte in detajle vseh strok.
- Za vse vertikalne požarne delitve glej Načrt požarne varnosti.
- Točne dimenzije (pozicije) vertikalnih inštalacijskih jaškov se na objektu preverijo med samo gradnjo, vsa neskladja se pred izvedbo inštalacij in arhitekture nujno uskladi s projektantom arhitekture.
- Vidne inštalacije in pozicije le-teh (npr. kanalov, kab.polic, difuzorjev, parapetnih kanalov...) uskladiti s projektantom arhitekture pred vgradnjo!
- Pri izdelavi prebojev obvezno gledati projekte inštalacij in na morebitna neskladja pravočasno opozoriti odgovorne projektante.

- Pred izvedbo izdelati delavniško dokumentacijo in jo uskladiti s projektom.
- Za vse vidne izvedbe, detajle, barve in materiale predložiti arhitektu vzorec v potrditev.
- Za izvajanje tlakov obvezno gledati popise tlakov v tehnični dokumentaciji.
- Pri navezavi na obstoječe pozorno izvajati rušitvena dela (GOI del), jih evidentirati in o opaženih neskladjih obvestiti odgovorne projektante.

- Za fasadne zasteklitve ponudnik oz. izvajalec naredi statični izračun zastaklitve.
- Vsako samovoljno dopolnjevanje ali spreminjanje projektne dokumentacije s strani izvajalca, odgovornega nadzora ali drugega subjekta vpletenega v gradnjo predmetne zgradbe, brez pristanka avtorjev, NI DOPUSTNO.
- Spremembe in dopolnitve projektov so možne le s pristankom projektantov.

- Na stiku opreme s stenami inn stropom se izvede 20mm senčno fugo, ki se zapre z letvijov enakem materialu kot je oprema.
- Visoke omare (210 cm) morajo biti poravnane z zgornjim robom vrat. Premeriti na licu mesta in prilagoditi opremo!
- Na mestih, kjer so predelne stene z visečimi/obešenimi omaricami, je potrebno predelno steno ojačati.

Investitor
Univerzitetni klinični center, Ljubljanska ulica 5

Projektant
Plan B d.o.o.
Gregorčičeva ulica 21b
SI-2000 Maribor
Tel.: +386 2 25 01 956
Email: info@planb.si
IZS 2436

Pooblaščeni projektant
Uroš Razpet, u.d.i.a. MBA, A-1028

Vodja projekta
Uroš Razpet, u.d.i.a. MBA, A-1028

Projektanti
Špela Gliha, m.i.a.
Maja Pečar, m.i.a.
Ema Dizdarević, m.i.a.
Matej Puklavec, u.d.i.a.
Matija Bozja, m.i.a.
Petar Vidanonski u.d.i.a.

Naziv projekt

UKC Maribor - centralna lekarna

Ljubljanska ulica 5, 2000 Maribor

Številka projekta	Vrsta načrta	Faza projekta	Vrsta gradnje
2519	**1 - Arhitektura**	**IDZ**	**Rekonstrukcija in prizidava**

Vsebina

Tloris Pritličja - rušitev

Številka risbe	Merilo	Kraj	Datum
A.11	**1:100,00**	**Ljubljana**	**September 2025**

Neto površine Prizidek P

ID	*Ime*	*Površina (m2)*
P.E.01	TK, Elektro omara	4,75
P.H.1	Stopnišče	16,91
P.H.2	Dvigalo	3,52
P.H.3	Hodnik 1	15,21
P.H.4	Hodnik 2	19,82
P.P.01	Ambulanta	17,63
P.P.02	Čajna kuhinja	14,25
P.P.03	Pisarna 1	17,27
P.P.04	Pisarna 2	17,28
P.P.05	Predavalnica	43,45
P.U.1	Sanitarije M in gibalno ovirani	5,19
P.U.2	Sanitarije Ž	2,00
P.U.03	WC M	2,88
P.U.4	Sanitarije Ž	2,88
		183,02 m²

Legenda

- Armirani beton
- Prefabricirani beton
- Jeklo
- Križnolepljena lesena konstrukcija
- Cementni estrih / betonski tlak / podložni beton
- Zidane stene
- Obdelan les
- Mavčnikarton
- Sintetične izolacije
- Mineralne izolacije
- Prodec
- Komprimiran tampon
- Zemljina

Sklopi prostorov

- Paletno skladišče
- Strojnice
- Oficina
- Aseptični laboratorij
- Galenski laboratorij
- Citostatični laboratorij
- Administracija
- Utility prostori
- Ambulanta

OPOMBE

- Vse mere je potrebno kontrolirati na objektu.
- Za morebitna neskladja med načrti konzultirati arhitekta.
- Veljajo izključno izpisane kote - ne meri po načrtu.

- Pred izvedbo obvezno gledati načrte in detajle vseh strok.
- Za vse vertikalne požarne delitve glej Načrt požarne varnosti.
- Točne dimenzije (pozicije) vertikalnih inštalacijskih jaškov se na objektu preverijo med samo gradnjo, vsa neskladja se pred izvedbo inštalacij in arhitekture nujno uskladi s projektantom arhitekture.
- Vidne inštalacije in pozicije le-teh (npr. kanalov, kab.polic, difuzorjev, parapetnih kanalov...) uskladiti s projektantom arhitekture pred vgradnjo!
- Pri izdelavi prebojev obvezno gledati projekte inštalacij in na morebitna neskladja pravočasno opozoriti odgovorne projektante.

- Pred izvedbo izdelati delavniško dokumentacijo in jo uskladiti s projektom.
- Za vse vidne izvedbe, detajle, barve in materiale predložiti arhitektu vzorec v potrditev.
- Za izvajanje tlakov obvezno gledati popise tlakov v tehnični dokumentaciji.
- Pri navezavi na obstoječe pozorno izvajati rušitvena dela (GOI del), jih evidentirati in o opaženih neskladjih obvestiti odgovorne projektante.

- Za fasadne zasteklitve ponudnik oz. izvajalec naredi statični izračun zasteklitve.
- Vsako samovoljno dopolnjevanje ali spreminjanje projektne dokumentacije s strani izvajalca, odgovornega nadzora ali drugega subjekta vpletenega v gradnjo predmetne zgradbe, brez pristanka avtorjev, NI DOPUSTNO.
- Spremembe in dopolnitve projektov so možne le s pristankom projektantov.

- Na stiku opreme s stenami inn stropom se izvede 20mm senčno fugo, ki se zapre z letvijov enakem materialu kot je oprema.
- Visoke omare (210 cm) morajo biti poravnane z zgornjim robom vrat. Premeriti na licu mesta in prilagoditi opremo!
- Na mestih, kjer so predelne stene z visečimi/obešenimi omaricami, je potrebno predelno steno ojačati.

Investitor

Univerzitetni klinični center, Ljubljanska ulica 5

Projektant

Plan B d.o.o.

Gregorčičeva ulica 21b
SI-2000 Maribor

Tel.: +386 2 25 01 956
Email: info@planb.si

IZS 2436

Pooblaščeni projektant

Uroš Razpet, u.d.i.a. MBA, A-1028

Vodja projekta

Uroš Razpet, u.d.i.a. MBA, A-1028

Projektanti

Špela Gliha, m.i.a.
Maja Pečar, m.i.a.
Ema Dizdarević, m.i.a.
Matej Puklavec, u.d.i.a.
Matija Bozja, m.i.a.
Petar Vidanonski u.d.i.a.

Naziv projekt

UKC Maribor - centralna lekarna

Ljubljanska ulica 5, 2000 Maribor

Številka projekta	Vrsta načrta	Faza projekta	Vrsta gradnje
2519	**1 - Arhitektura**	**IDZ**	**Rekonstrukcija in prizidava**

Vsebina

Tloris Pritličja Prizidek

Številka risbe	Merilo	Kraj	Datum
A.12	**1:100,00, 1:1,16**	**Ljubljana**	**September 2025**

Neto površine Prizidek 1N


ID	*Ime / Name*	*Površina / Fläche m2*
1N.H.1	Stopnišče	16,79
1N.H.2	Dvigalo	3,52
1N.H.3	Hodnik 3	42,14
1N.P.01	Pisarna 3	17,27
1N.P.02	Pisarna 4	20,88
1N.P.03	Pisarna 5	18,04
1N.P.04	Pisarna 6	17,27
1N.P.05	Pisarna 7	17,28
1N.P.06	Pisarna 8	23,50
1N.U.1	Sanitarije M in gibalno ovirani	5,19
1N.U.2	Sanitarije Ž	2,00
		183,89 m²

Legenda

- Armirani beton
- Prefabricirani beton
- Jeklo
- Križnolepljena lesena konstrukcija
- Cementni estrih / betonski tlak / podložni beton
- Zidane stene
- Obdelan les
- Mavčnikarton
- Sintetične izolacije
- Mineralne izolacije
- Prodec
- Komprimiran tampon
- Zemljina

Sklopi prostorov

- Paletno skladišče
- Strojnice
- Oficina
- Aseptični laboratorij
- Galenski laboratorij
- Citostatični laboratorij
- Administracija
- Utility prostori
- Ambulanta

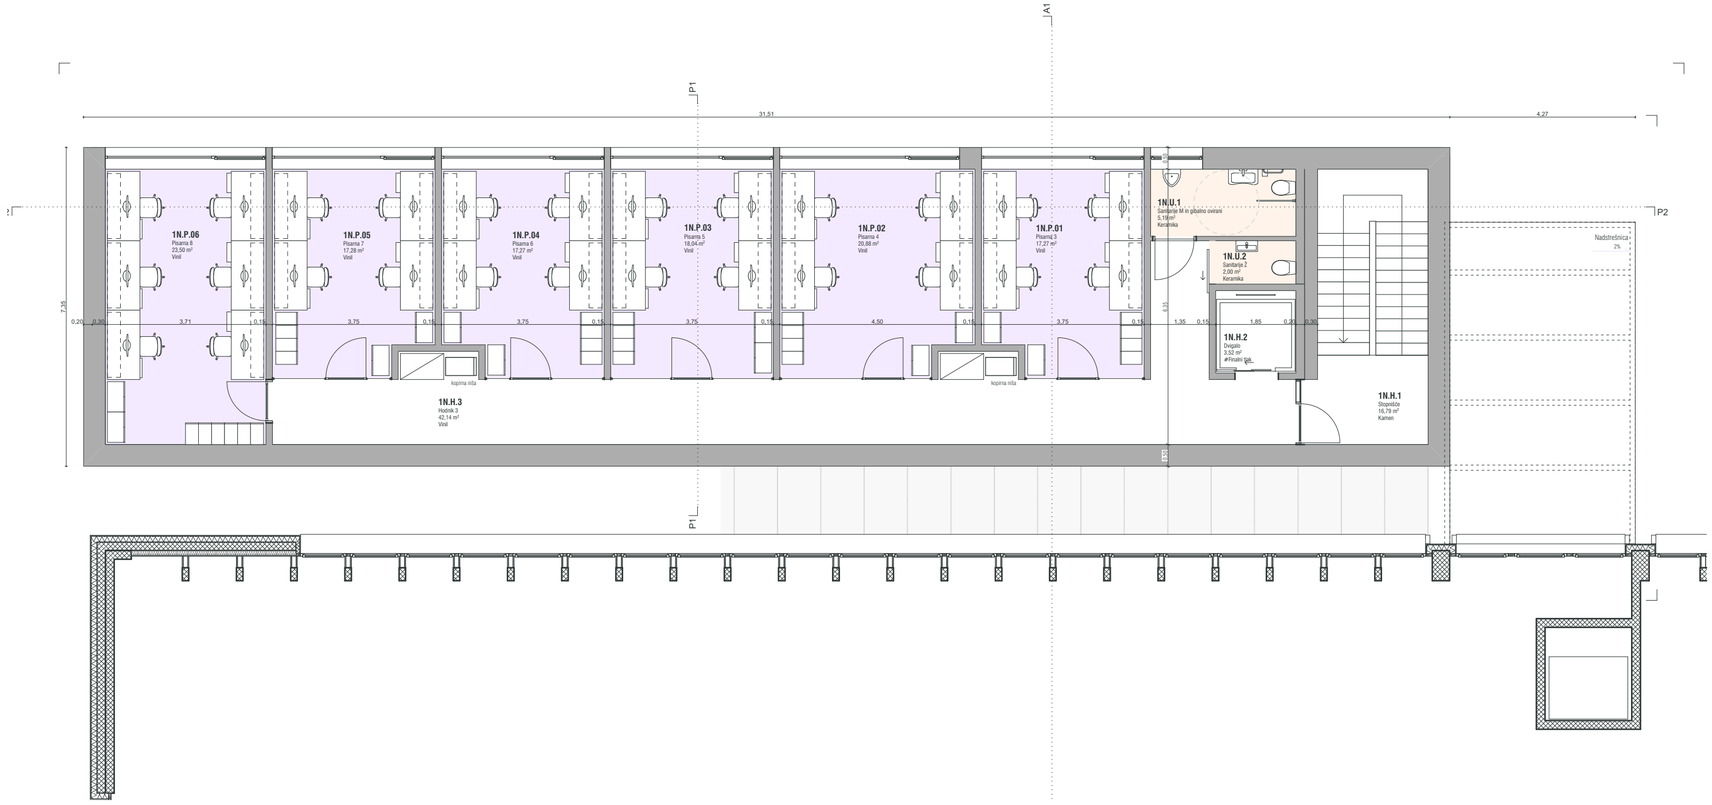

OPOMBE

- Vse mere je potrebno kontrolirati na objektu.
- Za morebitna neskladja med načrti konzultirati arhitekta.
- Veljajo izključno izpisane kote - ne meri po načrtu.

- Pred izvedbo obvezno gledati načrte in detajle vseh strok.
- Za vse vertikalne požarne delitve glej Načrt požarne varnosti.
- Točne dimenzije (pozicije) vertikalnih inštalacijskih jaškov se na objektu preverijo med samo gradnjo, vsa neskladja se pred izvedbo inštalacij in arhitekture nujno uskladi s projektantom arhitekture.
- Vidne inštalacije in pozicije le-teh (npr. kanalov, kab.polic, difuzorjev, parapetnih kanalov...) uskladiti s projektantom arhitekture pred vgradnjo!
- Pri izdelavi prebojev obvezno gledati projekte inštalacij in na morebitna neskladja pravočasno opozoriti odgovorne projektante.

- Pred izvedbo izdelati delavniško dokumentacijo in jo uskladiti s projektom.
- Za vse vidne izvedbe, detajle, barve in materiale predložiti arhitektu vzorec v potrditev.
- Za izvajanje tlakov obvezno gledati popise tlakov v tehnični dokumentaciji.
- Pri navezavi na obstoječe pozorno izvajati rušitvena dela (GOI del), jih evidentirati in o opaženih neskladjih obvestiti odgovorne projektante.

- Za fasadne zasteklitve ponudnik oz. izvajalec naredi statični izračun zasteklitve.
- Vsako samovoljno dopolnjevanje ali spreminjanje projektne dokumentacije s strani izvajalca, odgovornega nadzora ali drugega subjekta vpletenega v gradnjo predmetne zgradbe, brez pristanka avtorjev, NI DOPUSTNO.
- Spremembe in dopolnitve projektov so možne le s pristankom projektantov.

- Na stiku opreme s stenami inn stropom se izvede 20mm senčno fugo, ki se zapre z letvijov enakem materialu kot je oprema.
- Visoke omare (210 cm) morajo biti poravnane z zgornjim robom vrat. Premeriti na licu mesta in prilagoditi opremo!
- Na mestih, kjer so predelne stene z visečimi/obešenimi omaricami, je potrebno predelno steno ojačati.

Investitor
Univerzitetni klinični center, Ljubljanska ulica 5

Projektant
Plan B d.o.o.
Gregorčičeva ulica 21b
SI-2000 Maribor
Tel.: +386 2 25 01 956
Email: info@planb.si
IZS 2436

Pooblaščeni projektant
Uroš Razpet, u.d.i.a. MBA, A-1028

Vodja projekta
Uroš Razpet, u.d.i.a. MBA, A-1028

Projektanti
Špela Gliha, m.i.a.
Maja Pečar, m.i.a.
Ema Dizdarević, m.i.a.
Matej Puklavec, u.d.i.a.
Matija Bozja, m.i.a.
Petar Vidanonski u.d.i.a.


Naziv projekt
UKC Maribor - centralna lekarna
Ljubljanska ulica 5, 2000 Maribor

Številka projekta	Vrsta načrta	Faza projekta	Vrsta gradnje
2519	**1 - Arhitektura**	**IDZ**	**Rekonstrukcija in prizidava**


Vsebina
Tloris Nadstropja Prizidek

Številka risbe	Merilo	Kraj	Datum
A.13	**1:100,00, 1:1,27**	**Ljubljana**	**September 2025**

TLORIS 1. NADSTROPJA

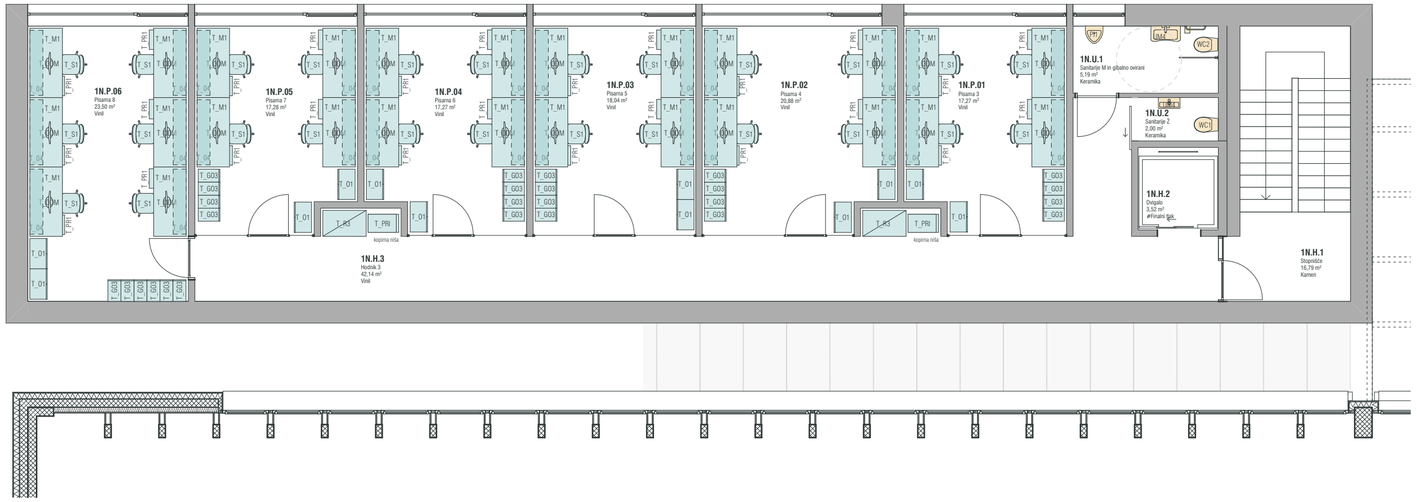

TLORIS 1. PRITLIČJA

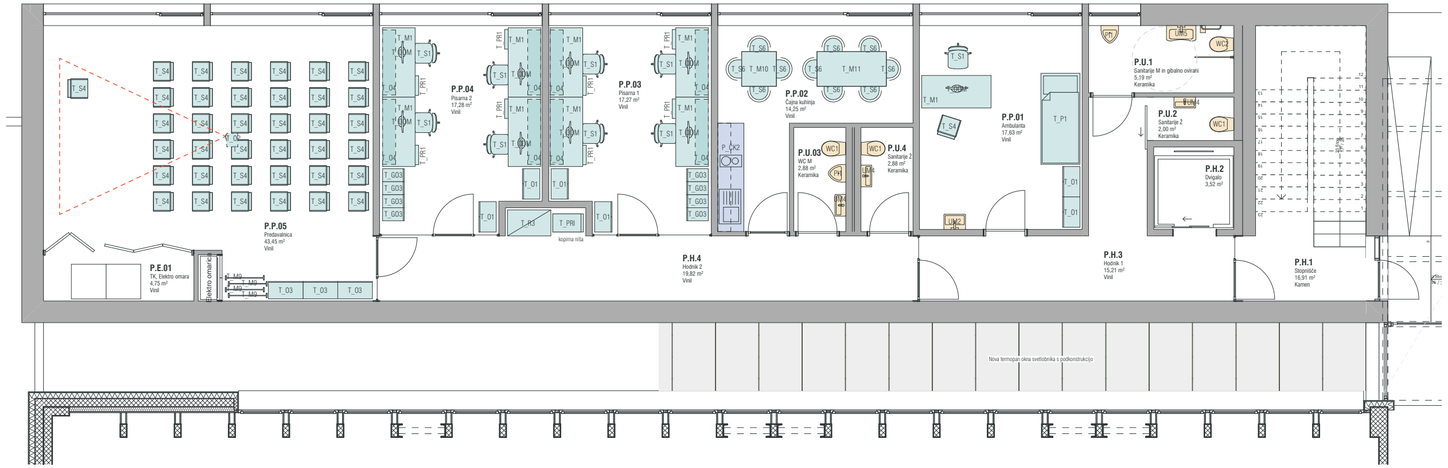

Legenda - tip opreme

- tipska/serijska oprema
- projektirana oprema
- sanitarna oprema

510 Oprema kosovnica Prizidek

Šifra	Število	Ime
P_ČK2	1	Čajna kuhinja
PI1	3	Pisoar
T_04	26	Omara stenska s policami
T_GO3	34	Garderobna omara 30x50
T_M1	35	Miza delovna 160x75
T_M10	1	Miza jedilna - 4 osebe
T_M11	1	Miza jedilna - 6 oseb
T_M9	4	Zložljiva miza
T_O1	18	Omara za shranjevanje
T_O3	3	Omara nizka s predali
T_O4	8	Omara stenska s policami
T_ODM	35	Oprema 1DM (računalnik, tipkovnica, monitor...)
T_OP	1	Projektor
T_P1	1	Bolniška postelja
T_PR1	8	Predalnik na kolesih
T_PRI	3	Kopirni stroj
T_R3	3	Regak kovinski 100x60
T_S1	35	Stol pisarniški
T_S4	38	Stol sejna soba
T_S6	10	Stol jedilni
UM2	1	Stenski umivalnik
UM4	4	Stenski umivalnik 50x25
UM4	1	Stenski umivalnik invalidi
UM5	1	Stenski umivalnik invalidi
WC1	4	Stenska wc školjka
WC2	2	Stenska wc školjka invalidi
	281	

Legenda

- Armirani beton
- Prefabricirani beton
- Jeklo
- Križnolepljena lesena konstrukcija
- Cementni estrih / betonski tlak / podložni beton
- Zidane stene
- Obdelan les
- Mavčnikarton
- Sintetične izolacije
- Mineralne izolacije
- Prodec
- Komprimiran tampon
- Zemljina

- **UT** Utor v tleh
- **PT** Preboj v tleh
- **USt** Utor v strop
- **PSt** Preboj v strop
- **PS** Preboj v steni
- **US** Utor v steni
- **PN** Preboj v nosilcu
- **ZR** Zgornji rob preboja
- **SR** Spodnji rob preboja

OPOMBE

- Vse mere je potrebno kontrolirati na objektu.
- Za morebitna neskladja med načrti konzultirati arhitekta.
- Veljajo izključno izpisane kote - ne meri po načrtu.

- Pred izvedbo obvezno gledati načrte in detajle vseh strok.
- Za vse vertikalne požarne delitve glej Načrt požarne varnosti.
- Točne dimenzije (pozicije) vertikalnih inštalacijskih jaškov se na objektu preverijo med samo gradnjo, vsa neskladja se pred izvedbo inštalacij in arhitekture nujno uskladi s projektantom arhitekture.
- Vidne inštalacije in pozicije le-teh (npr. kanalov, kab.polic, difuzorjev, parapetnih kanalov...) uskladiti s projektantom arhitekture pred vgradnjo!
- Pri izdelavi prebojev obvezno gledati projekte inštalacij in na morebitna neskladja pravočasno opozoriti odgovorne projektante.

- Pred izvedbo izdelati delavniško dokumentacijo in jo uskladiti s projektom.
- Za vse vidne izvedbe, detajle, barve in materiale predložiti arhitektu vzorec v potrditev.
- Za izvajanje tlakov obvezno gledati popise tlakov v tehnični dokumentaciji.
- Pri navezavi na obstoječe pozorno izvajati rušitvena dela (GOI del), jih evidentirati in o opaženih neskladjih obvestiti odgovorne projektante.

- Za fasadne zasteklitve ponudnik oz. izvajalec naredi statični izračun zasteklitve.
- Vsako samovoljno dopolnjevanje ali spreminjanje projektne dokumentacije s strani izvajalca, odgovornega nadzora ali drugega subjekta vpletenega v gradnjo predmetne zgradbe, brez pristanka avtorjev, NI DOPUSTNO.
- Spremembe in dopolnitve projektov so možne le s pristankom projektantov.

- Na stiku opreme s stenami inn stropom se izvede 20mm senčno fugo, ki se zapre z letvijov enakem materialu kot je oprema.
- Visoke omare (210 cm) morajo biti poravnane z zgornjim robom vrat. Premeriti na licu mesta in prilagoditi opremo!
- Na mestih, kjer so predelne stene z visečimi/obešenimi omaricami, je potrebno predelno steno ojačati.

Investitor
Univerzitetni klinični center, Ljubljanska ulica 5

Projektant
Plan B d.o.o.
Gregorčičeva ulica 21b
SI-2000 Maribor
Tel.: +386 2 25 01 956
Email: info@planb.si
IZS 2436


Pooblaščeni projektant
Uroš Razpet, u.d.i.a. MBA, A-1028
Vodja projekta
Uroš Razpet, u.d.i.a. MBA, A-1028
Projektanti
Špela Gliha, m.i.a. **Ema Dizdarević, m.i.a.** **Matija Bozja, m.i.a.**
Maja Pečar, m.i.a. **Matej Puklavec, u.d.i.a.** **Petar Vidanonski u.d.i.a.**

Naziv projekt
UKC Maribor - centralna lekarna
Ljubljanska ulica 5, 2000 Maribor


Številka projekta	Vrsta načrta	Faza projekta	Vrsta gradnje
2519	**1 - Arhitektura**	**IDZ**	**Rekonstrukcija in prizidava**

Vsebina
Shema oznake opreme Prizidek


Številka risbe	Merilo	Kraj	Datum
A.14	**1:100**	**Ljubljana**	**September 2025**

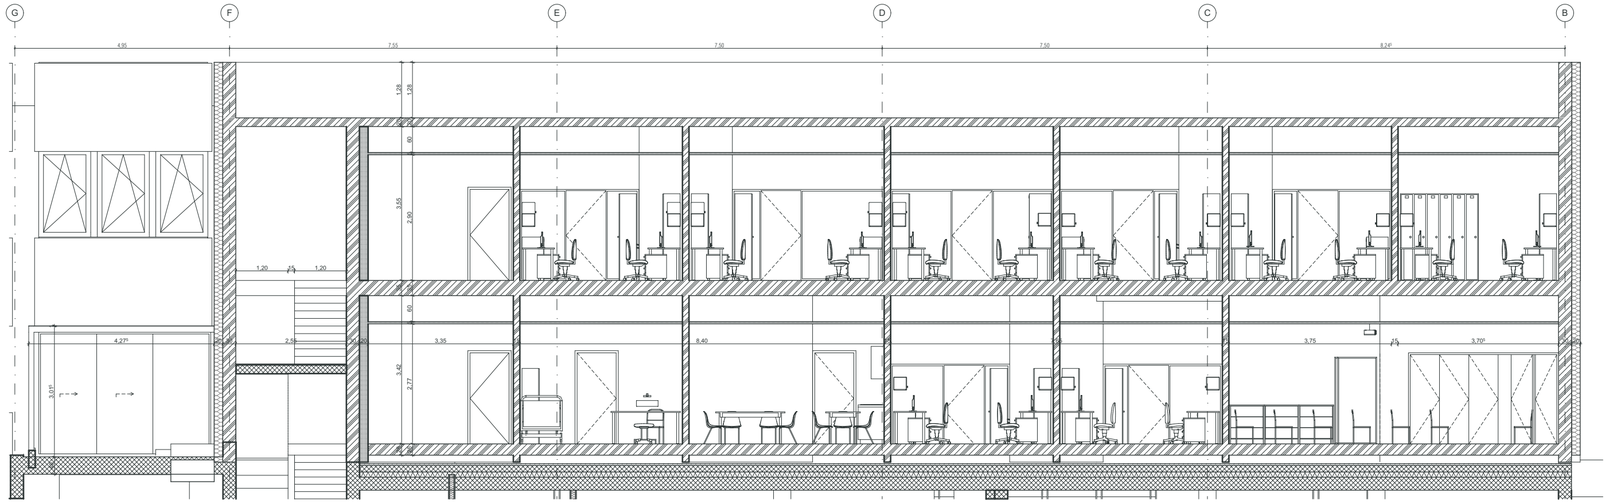


P2 Vzdolžni prerez prizidka

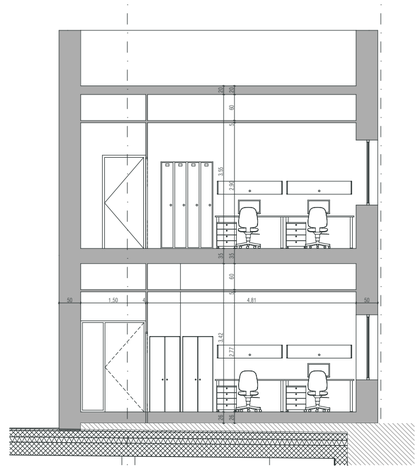


P1 Prečni prerez prizidka

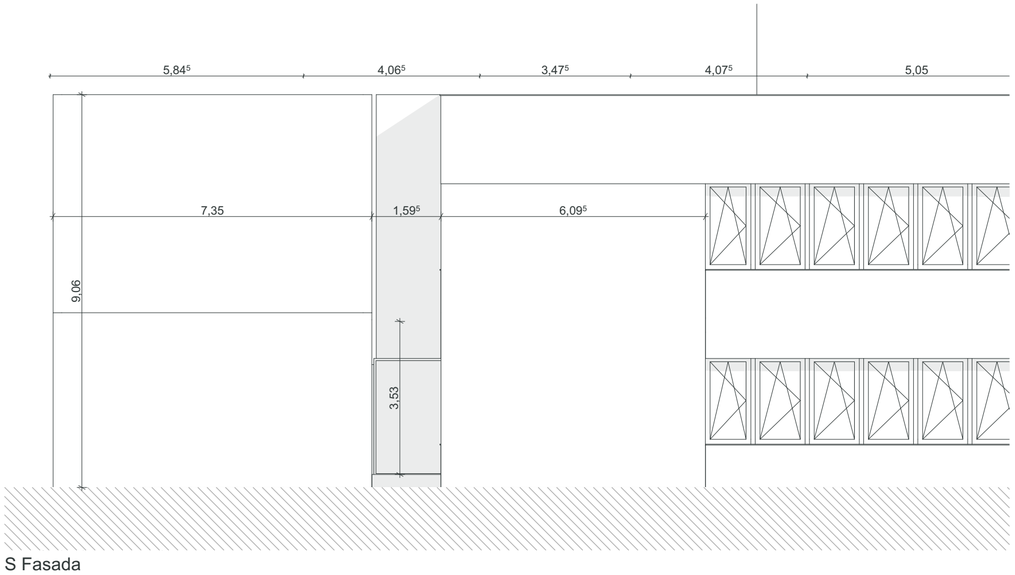

S Fasada

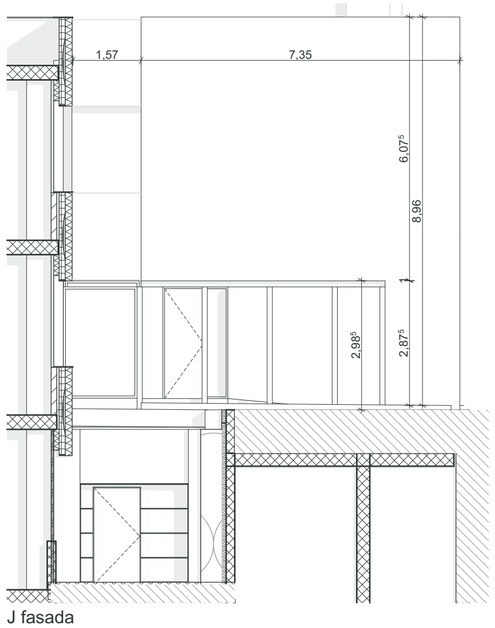

J fasada

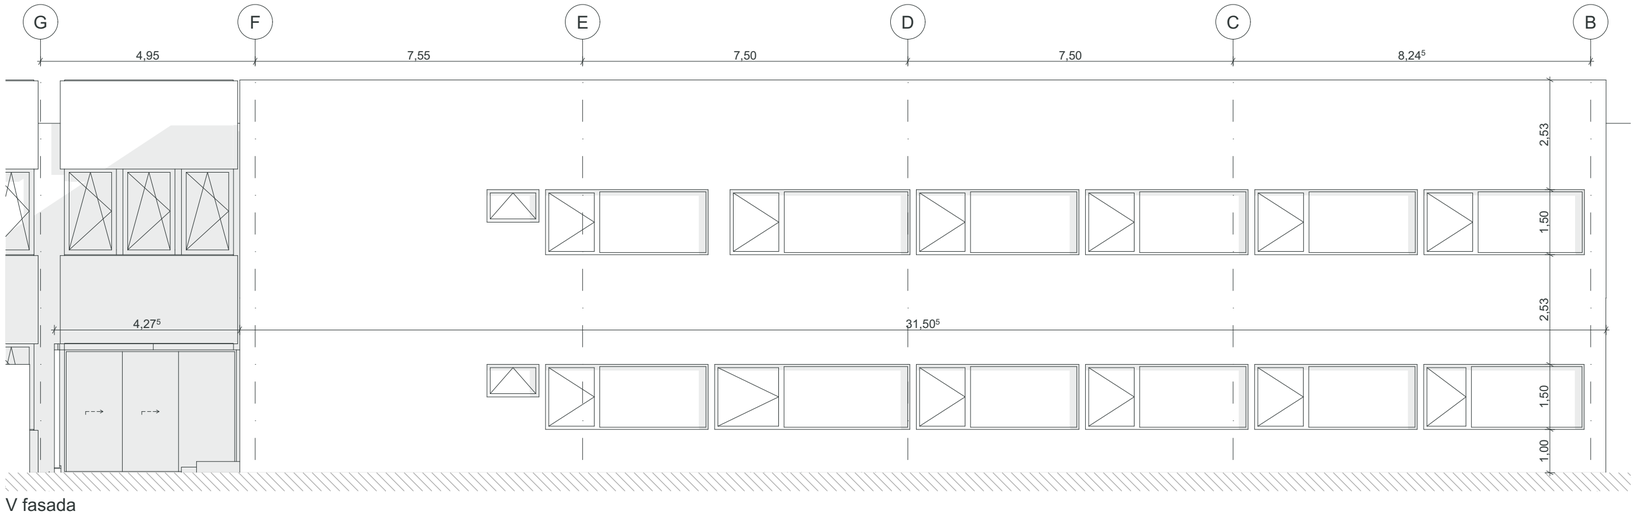

V fasada

Legenda

- Armirani beton
- Prefabricirani beton
- Jeklo
- Križnolepljena lesena konstrukcija
- Cementni estrih / betonski tlak / podložni beton
- Zidane stene
- Obdelan les
- Mavčnikarton
- Sintetične izolacije
- Mineralne izolacije
- Prodec
- Komprimiran tampon
- Zemljina

OPOMBE

- Vse mere je potrebno kontrolirati na objektu.
- Za morebitna neskladja med načrti konzultirati arhitekta.
- Veljajo izključno izpisane kote - ne meri po načrtu.

- Pred izvedbo obvezno gledati načrte in detajle vseh strok.
- Za vse vertikalne požarne delitve glej Načrt požarne varnosti.
- Točne dimenzije (pozicije) vertikalnih inštalacijskih jaškov se na objektu preverijo med samo gradnjo, vsa neskladja se pred izvedbo inštalacij in arhitekture nujno uskladi s projektantom arhitekture.
- Vidne inštalacije in pozicije le-teh (npr. kanalov, kab.polic, difuzorjev, parapetnih kanalov...) uskladtiti s projektantom arhitekture pred vgradnjo!
- Pri izdelavi prebojev obvezno gledati projekte inštalacij in na morebitna neskladja pravočasno opozoriti odgovorne projektante.

- Pred izvedbo izdelati delavniško dokumentacijo in jo uskladiti s projektom.
- Za vse vidne izvedbe, detajle, barve in materiale predložiti arhitektu vzorec v potrditev.
- Za izvajanje tlakov obvezno gledati popise tlakov v tehnični dokumentaciji.
- Pri navezavi na obstoječe pozorno izvajati rušitvena dela (GOI del), jih evidentirati in o opaženih neskladjih obvestiti odgovorne projektante.

- Za fasadne zastekljitve ponudnik oz. izvajalec naredi statični izračun zastekljitve.
- Vsako samovoljno dopolnjevanje ali spreminjanje projektne dokumentacije s strani izvajalca, odgovornega nadzora ali drugega subjekta vpletenega v gradnjo predmetne zgradbe, brez pristanka avtorjev, NI DOPUSTNO.
- Spremembe in dopolnitve projektov so možne le s pristankom projektantov.

- Na stiku opreme s stenami inn stropom se izvede 20mm senčno fugo, ki se zapre z letvijov enakem materialu kot je oprema.
- Visoke omare (210 cm) morajo biti poravnane z zgornjim robom vrat. Premeriti na licu mesta in prilagoditi opremo!
- Na mestih, kjer so predelne stene z visečimi/obešenimi omaricami, je potrebno predelno steno ojačati.

Investitor
Univerzitetni klinični center, Ljubljanska ulica 5

Projektant
Plan B d.o.o.
Gregorčičeva ulica 21b
SI-2000 Maribor
Tel.: +386 2 25 01 956
Email: info@planb.si
IZS 2436

Pooblaščeni projektant
Uroš Razpet, u.d.i.a. MBA, A-1028

Vodja projekta
Uroš Razpet, u.d.i.a. MBA, A-1028


Projektanti
Špela Gliha, m.i.a.
Maja Pečar, m.i.a.
Ema Dizdarević, m.i.a.
Matej Puklavec, u.d.i.a.
Matija Bozja, m.i.a.
Petar Vidanonski u.d.i.a.

Naziv projekt
UKC Maribor - centralna lekarna
Ljubljanska ulica 5, 2000 Maribor

Številka projekta	Vrsta načrta	Faza projekta	Vrsta gradnje
2519	**1 - Arhitektura**	**IDZ**	**Rekonstrukcija in prizidava**


Vsebina
Prerezi in fasade Prizidka

Številka risbe	Merilo	Kraj	Datum
A.15	**1:100**	**Ljubljana**	**September 2025**

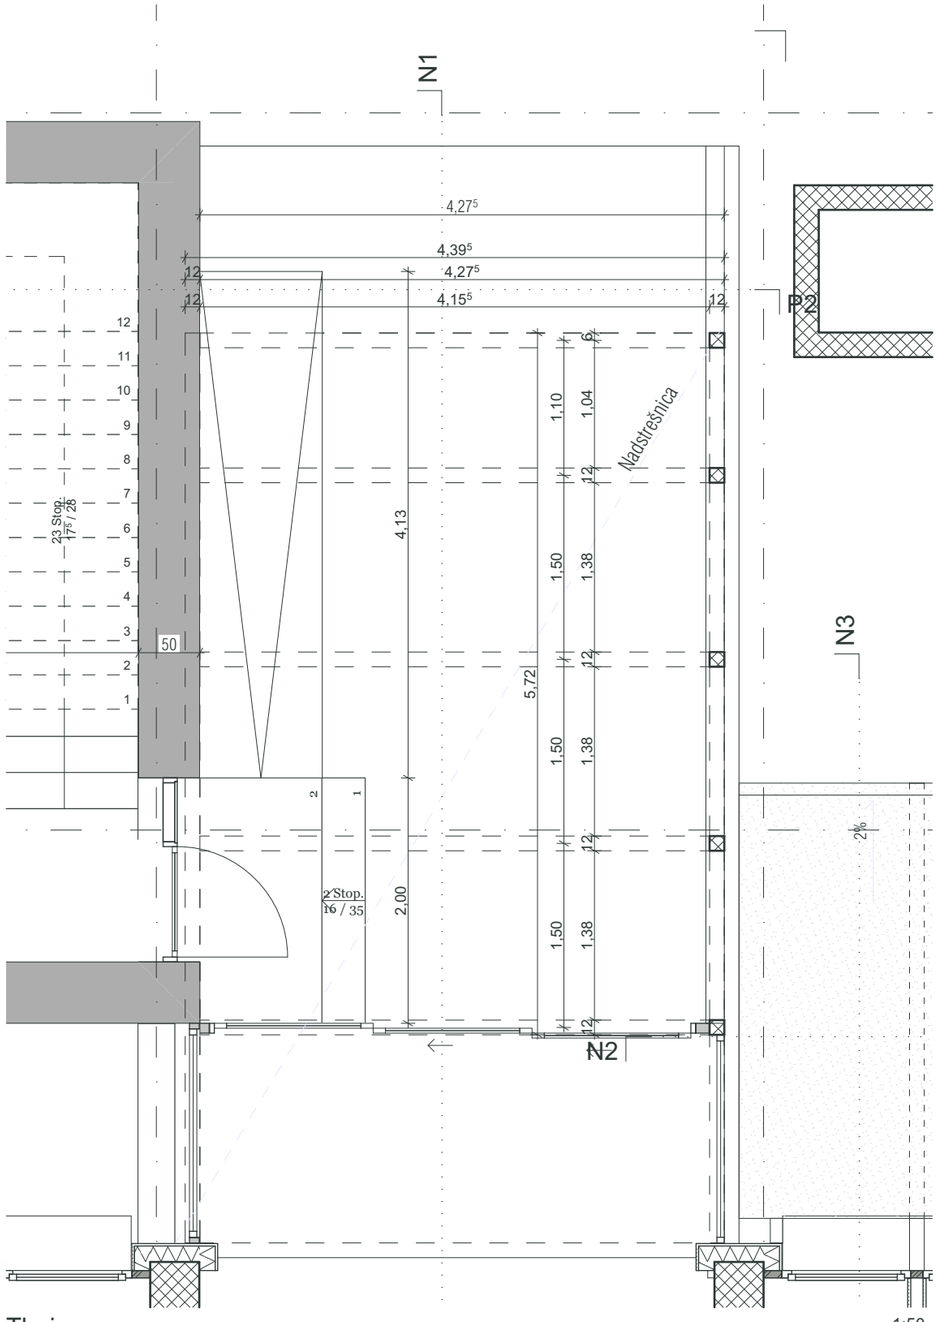


Tloris

1:50

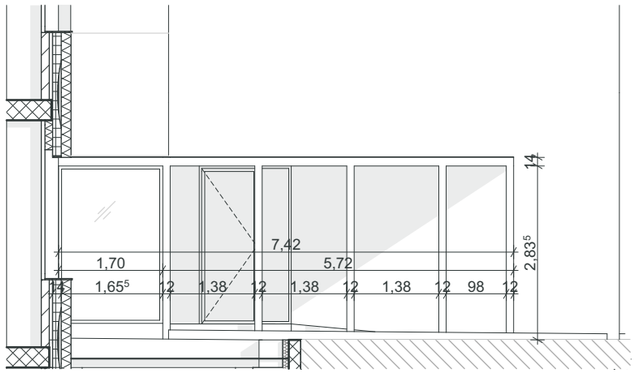


J Pogled

1:100

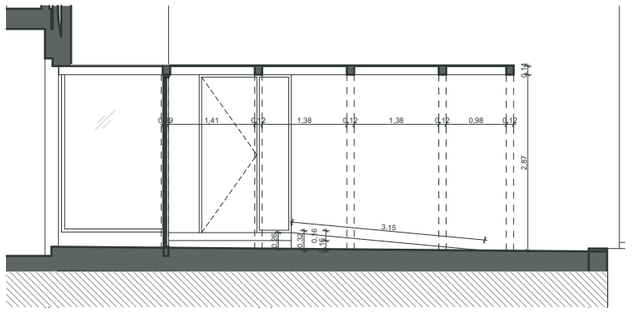


N1 Prerez

1:100

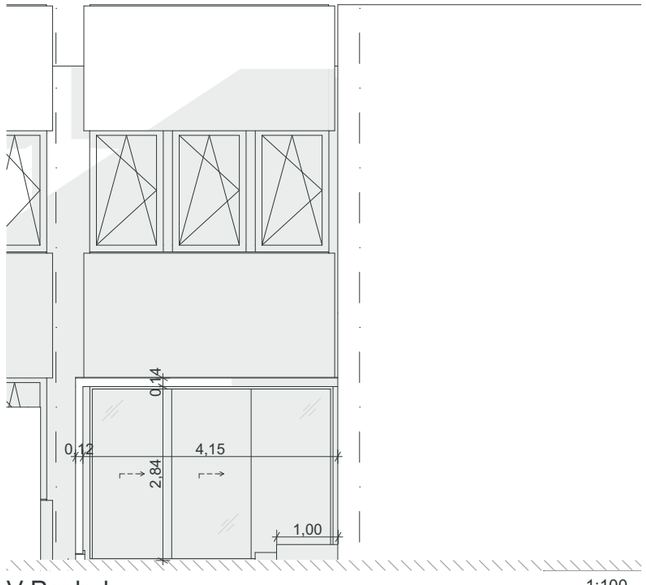

V Pogled

1:100

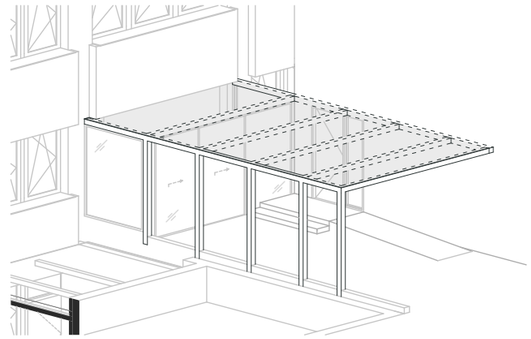

OPOMBE

- Vse mere je potrebno kontrolirati na objektu.
- Za morebitna neskladja med načrti konzultirati arhitekta.
- Veljajo izključno izpisane kote - ne meri po načrtu.

- Pred izvedbo obvezno gledati načrte in detajle vseh strok.
- Za vse vertikalne požarne delitve glej Načrt požarne varnosti.
- Točne dimenzije (pozicije) vertikalnih inštalacijskih jaškov se na objektu preverijo med samo gradnjo, vsa neskladja se pred izvedbo inštalacij in arhitekture nujno uskladi s projektantom arhitekture.
- Vidne inštalacije in pozicije le-teh (npr. kanalov, kab.polic, difuzorjev, parapetnih kanalov...) uskladtiti s projektantom arhitekture pred vgradnjo!
- Pri izdelavi prebojev obvezno gledati projekte inštalacij in na morebitna neskladja pravočasno opozoriti odgovorne projektante.

- Pred izvedbo izdelati delavniško dokumentacijo in jo uskladiti s projektom.
- Za vse vidne izvedbe, detajle, barve in materiale predložiti arhitektu vzorec v potrditev.
- Za izvajanje tlakov obvezno gledati popise tlakov v tehnični dokumentaciji.
- Pri navezavi na obstoječe pozorno izvajati rušitvena dela (GOI del), jih evidentirati in o opaženih neskladjih obvestiti odgovorne projektante.

- Za fasadne zasteklitve ponudnik oz. izvajalec naredi statični izračun zasteklitve.
- Vsako samovoljno dopolnjevanje ali spreminjanje projektne dokumentacije s strani izvajalca, odgovornega nadzora ali drugega subjekta vpletenega v gradnjo predmetne zgradbe, brez pristanka avtorjev, NI DOPUSTNO.
- Spremembe in dopolnitve projektov so možne le s pristankom projektantov.

- Na stiku opreme s stenami inn stropom se izvede 20mm senčno fugo, ki se zapre z letvijov enakem materialu kot je oprema.
- Visoke omare (210 cm) morajo biti poravnane z zgornjim robom vrat. Premeriti na licu mesta in prilagoditi opremo!
- Na mestih, kjer so predelne stene z visečimi/obešenimi omaricami, je potrebno predelno steno ojačati.

Investitor
Univerzitetni klinični center, Ljubljanska ulica 5

Projektant
Plan B d.o.o.
PLAN★B
Gregorčičeva ulica 21b
SI-2000 Maribor
Tel.: +386 2 25 01 956
Email: info@planb.si
IZS 2436

Pooblaščeni projektant
Uroš Razpet, u.d.i.a. MBA, A-1028

Vodja projekta
Uroš Razpet, u.d.i.a. MBA, A-1028

Projektanti
Špela Gliha, m.i.a.
Maja Pečar, m.i.a.
Ema Dizdarević, m.i.a.
Matej Puklavec, u.d.i.a.
Matija Bozja, m.i.a.
Petar Vidanonski u.d.i.a.

Naziv projekt

UKC Maribor - centralna lekarna


Ljubljanska ulica 5, 2000 Maribor

Številka projekta	Vrsta načrta	Faza projekta	Vrsta gradnje
2519	**1 - Arhitektura**	**IDZ**	**Rekonstrukcija in prizidava**


Vsebina

Načrti nadstreška - Vhod


Številka risbe	Merilo	Kraj	Datum
A.16	**1:100, 1:50**	**Ljubljana**	**September 2025**

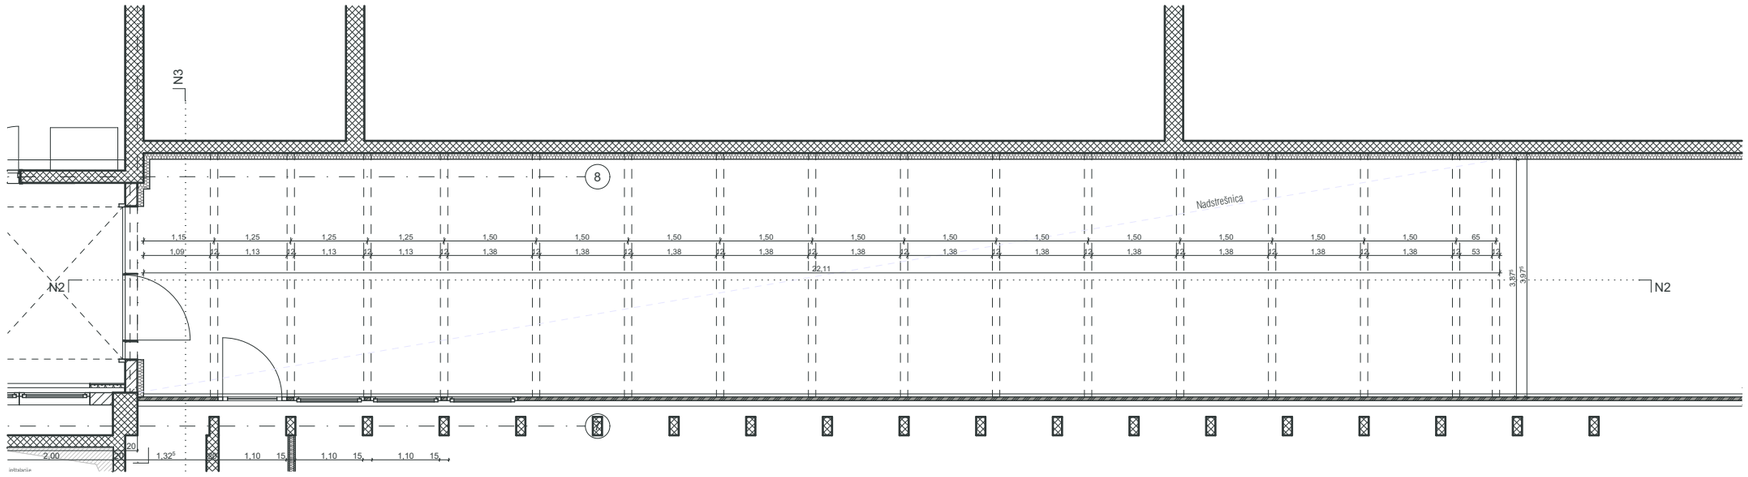


Tloris

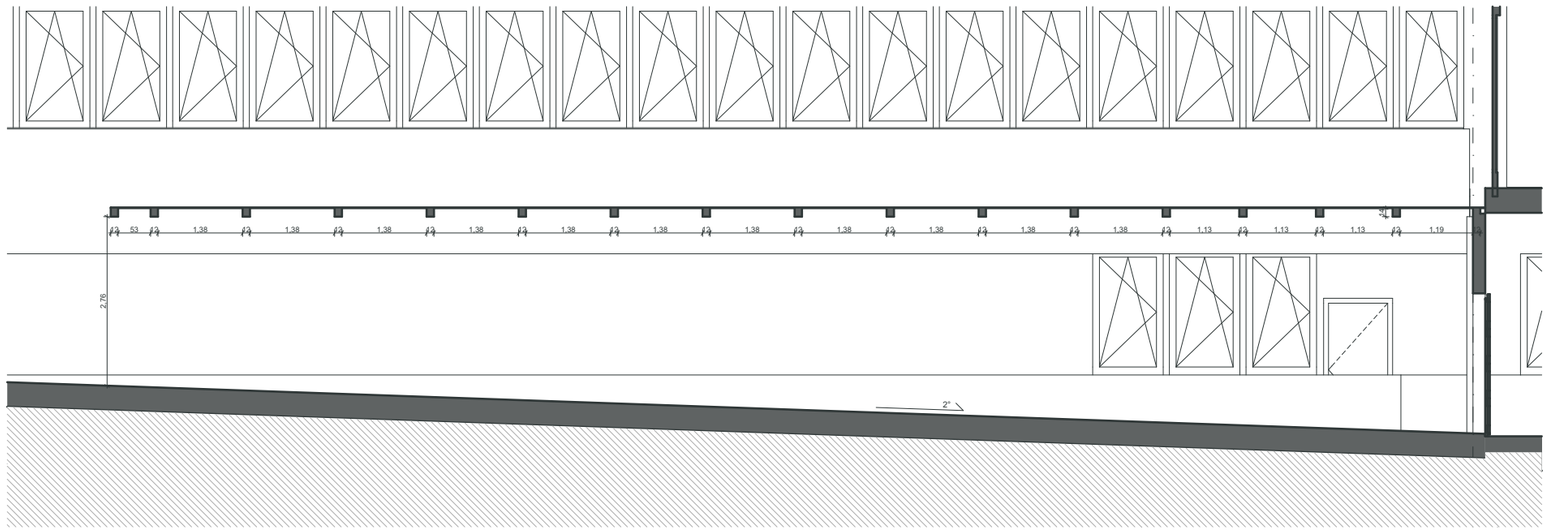

N2 Prerez

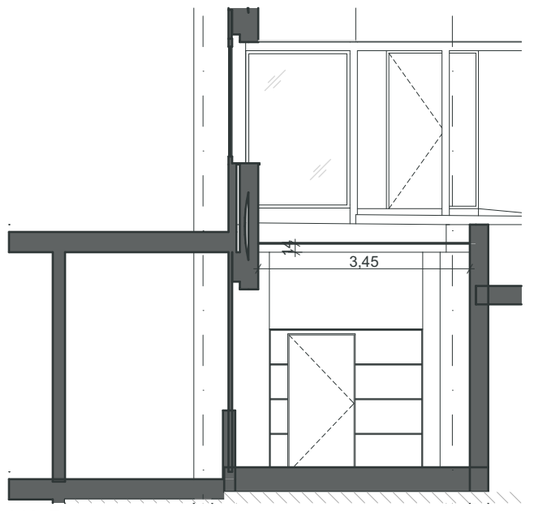

N3 Prerez

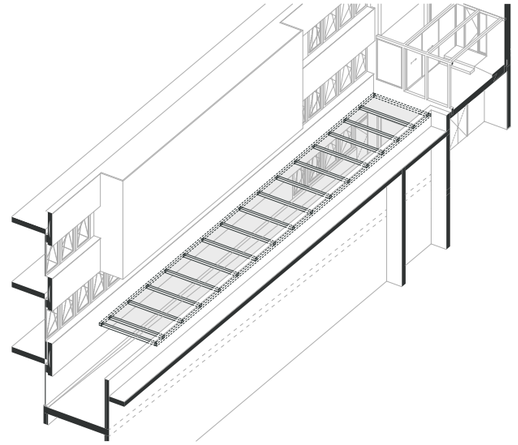

OPOMBE

- Vse mere je potrebno kontrolirati na objektu.
- Za morebitna neskladja med načrti konzultirati arhitekta.
- Veljajo izključno izpisane kote - ne meri po načrtu.

- Pred izvedbo obvezno gledati načrte in detajle vseh strok.
- Za vse vertikalne požarne delitve glej Načrt požarne varnosti.
- Točne dimenzije (pozicije) vertikalnih inštalacijskih jaškov se na objektu preverijo med samo gradnjo, vsa neskladja se pred izvedbo inštalacij in arhitekture nujno uskladi s projektantom arhitekture.
- Vidne inštalacije in pozicije le-teh (npr. kanalov, kab.polic, difuzorjev, parapetnih kanalov...) uskladiti s projektantom arhitekture pred vgradnjo!
- Pri izdelavi prebojev obvezno gledati projekte inštalacij in na morebitna neskladja pravočasno opozoriti odgovorne projektante.

- Pred izvedbo izdelati delavniško dokumentacijo in jo uskladiti s projektom.
- Za vse vidne izvedbe, detajle, barve in materiale predložiti arhitektu vzorec v potrditev.
- Za izvajanje tlakov obvezno gledati popise tlakov v tehnični dokumentaciji.
- Pri navezavi na obstoječe pozorno izvajati rušitvena dela (GOI del), jih evidentirati in o opaženih neskladjih obvestiti odgovorne projektante.

- Za fasadne zasteklitve ponudnik oz. izvajalec naredi statični izračun zasteklitve.
- Vsako samovoljno dopolnjevanje ali spreminjanje projektne dokumentacije s strani izvajalca, odgovornega nadzora ali drugega subjekta vpletenega v gradnjo predmetne zgradbe, brez pristanka avtorjev, NI DOPUSTNO.
- Spremembe in dopolnitve projektov so možne le s pristankom projektantov.

- Na stiku opreme s stenami inn stropom se izvede 20mm senčno fugo, ki se zapre z letvijov enakem materialu kot je oprema.
- Visoke omare (210 cm) morajo biti poravnane z zgornjim robom vrat. Premeriti na licu mesta in prilagoditi opremo!
- Na mestih, kjer so predelne stene z visečimi/obešenimi omaricami, je potrebno predelno steno ojačati.

Investitor
Univerzitetni klinični center, Ljubljanska ulica 5

Projektant
Plan B d.o.o.

Gregorčičeva ulica 21b
SI-2000 Maribor

Tel.: +386 2 25 01 956
Email: info@planb.si

IZS 2436

Pooblaščeni projektant
Uroš Razpet, u.d.i.a. MBA, A-1028

Vodja projekta
Uroš Razpet, u.d.i.a. MBA, A-1028

Projektanti
Špela Gliha, m.i.a.
Maja Pečar, m.i.a.
Ema Dizdarević, m.i.a.
Matej Puklavec, u.d.i.a.
Matija Bozja, m.i.a.
Petar Vidanonski u.d.i.a.

Naziv projekt
UKC Maribor - centralna lekarna
Ljubljanska ulica 5, 2000 Maribor

Številka projekta	Vrsta načrta	Faza projekta	Vrsta gradnje
2519	**1 - Arhitektura**	**IDZ**	**Rekonstrukcija in prizidava**

Vsebina
Načrti nadstreška - Dostava

Številka risbe	Merilo	Kraj	Datum
A.17	**1:100**	**Ljubljana**	**September 2025**



Investitor

Univerzitetni klinični center, Ljubljanska ulica 5

Projektant

Plan B d.o.o.

Gregorčičeva ulica 21b
SI-2000 Maribor

Tel.: +386 2 25 01 956
Email: info@planb.si

IZS 2436

Pooblaščeni projektant

Uroš Razpet, u.d.i.a. MBA, A-1028

Vodja projekta

Uroš Razpet, u.d.i.a. MBA, A-1028

Projektanti

Špela Gliha, m.i.a.
Maja Pečar, m.i.a.
Ema Dizdarević, m.i.a.
Matej Puklavec, u.d.i.a.
Matija Bozja, m.i.a.
Petar Vidanonski u.d.i.a.

Naziv projekt

UKC Maribor - centralna lekarna

Ljubljanska ulica 5, 2000 Maribor

Številka projekta	Vrsta načrta	Faza projekta	Vrsta gradnje
2519	**1 - Arhitektura**	**IDZ**	**Rekonstrukcija in prizidava**

Vsebina

Vizualizacija PRIZIDKA - pogled J

Številka risbe	Merilo	Kraj	Datum
A.18		**Ljubljana**	**September 2025**



Investitor

Univerzitetni klinični center, Ljubljanska ulica 5

Projektant

Plan B d.o.o.

PLAN ★ B

Gregorčičeva ulica 21b
SI-2000 Maribor

Tel.: +386 2 25 01 956
Email: info@planb.si

IZS 2436

Pooblaščeni projektant

Uroš Razpet, u.d.i.a. MBA, A-1028

Vodja projekta

Uroš Razpet, u.d.i.a. MBA, A-1028

Projektanti

Špela Gliha, m.i.a.
Maja Pečar, m.i.a.
Ema Dizdarević, m.i.a.
Matej Puklavec, u.d.i.a.
Matija Bozja, m.i.a.
Petar Vidanonski u.d.i.a.

Naziv projekt

UKC Maribor - centralna lekarna

Ljubljanska ulica 5, 2000 Maribor

Številka projekta	Vrsta načrta	Faza projekta	Vrsta gradnje
2519	**1 - Arhitektura**	**IDZ**	**Rekonstrukcija in prizidava**

Vsebina

Vizualizacija PRIZIDKA - pogled V

Številka risbe	Merilo	Kraj	Datum
A.19		**Ljubljana**	**September 2025**



Investitor

Univerzitetni klinični center, Ljubljanska ulica 5

Projektant

Plan B d.o.o.

Gregorčičeva ulica 21b
SI-2000 Maribor

Tel.: +386 2 25 01 956
Email: info@planb.si

IZS 2436

Pooblaščeni projektant

Uroš Razpet, u.d.i.a. MBA, A-1028

Vodja projekta

Uroš Razpet, u.d.i.a. MBA, A-1028

Projektanti

Špela Gliha, m.i.a.
Maja Pečar, m.i.a.
Ema Dizdarević, m.i.a.
Matej Puklavec, u.d.i.a.
Matija Bozja, m.i.a.
Petar Vidanonski u.d.i.a.

Naziv projekt

UKC Maribor - centralna lekarna

Ljubljanska ulica 5, 2000 Maribor

Številka projekta	Vrsta načrta	Faza projekta	Vrsta gradnje
2519	**1 - Arhitektura**	**IDZ**	**Rekonstrukcija in prizidava**

Vsebina

Vizualizacija PRIZIDKA - pogled S

Številka risbe	Merilo	Kraj	Datum
A.20		**Ljubljana**	**September 2025**



Investitor

Univerzitetni klinični center, Ljubljanska ulica 5

Projektant

Plan B d.o.o.

PLAN ★ B

Gregorčičeva ulica 21b
SI-2000 Maribor

Tel.: +386 2 25 01 956
Email: info@planb.si

IZS 2436

Pooblaščeni projektant

Uroš Razpet, u.d.i.a. MBA, A-1028

Vodja projekta

Uroš Razpet, u.d.i.a. MBA, A-1028

Projektanti

Špela Gliha, m.i.a.
Maja Pečar, m.i.a.
Ema Dizdarević, m.i.a.
Matej Puklavec, u.d.i.a.
Matija Bozja, m.i.a.
Petar Vidanonski u.d.i.a.

Naziv projekt

UKC Maribor - centralna lekarna

Ljubljanska ulica 5, 2000 Maribor

Številka projekta	Vrsta načrta	Faza projekta	Vrsta gradnje
2519	**1 - Arhitektura**	**IDZ**	**Rekonstrukcija in prizidava**

Vsebina

Vizualizacija PRIZIDKA - predavalnica

Številka risbe	Merilo	Kraj	Datum
A.21		**Ljubljana**	**September 2025**



Investitor

Univerzitetni klinični center, Ljubljanska ulica 5

Projektant

Plan B d.o.o.

Gregorčičeva ulica 21b
SI-2000 Maribor

Tel.: +386 2 25 01 956
Email: info@planb.si

IZS 2436

Pooblaščeni projektant

Uroš Razpet, u.d.i.a. MBA, A-1028

Vodja projekta

Uroš Razpet, u.d.i.a. MBA, A-1028

Projektanti

Špela Gliha, m.i.a.
Maja Pečar, m.i.a.
Ema Dizdarević, m.i.a.
Matej Puklavec, u.d.i.a.
Matija Bozja, m.i.a.
Petar Vidanonski u.d.i.a.

Naziv projekt

UKC Maribor - centralna lekarna

Ljubljanska ulica 5, 2000 Maribor

Številka projekta	Vrsta načrta	Faza projekta	Vrsta gradnje
2519	**1 - Arhitektura**	**IDZ**	**Rekonstrukcija in prizidava**

Vsebina

Vizualizacija PRIZIDKA - pisarne

Številka risbe	Merilo	Kraj	Datum
A.22		**Ljubljana**	**September 2025**