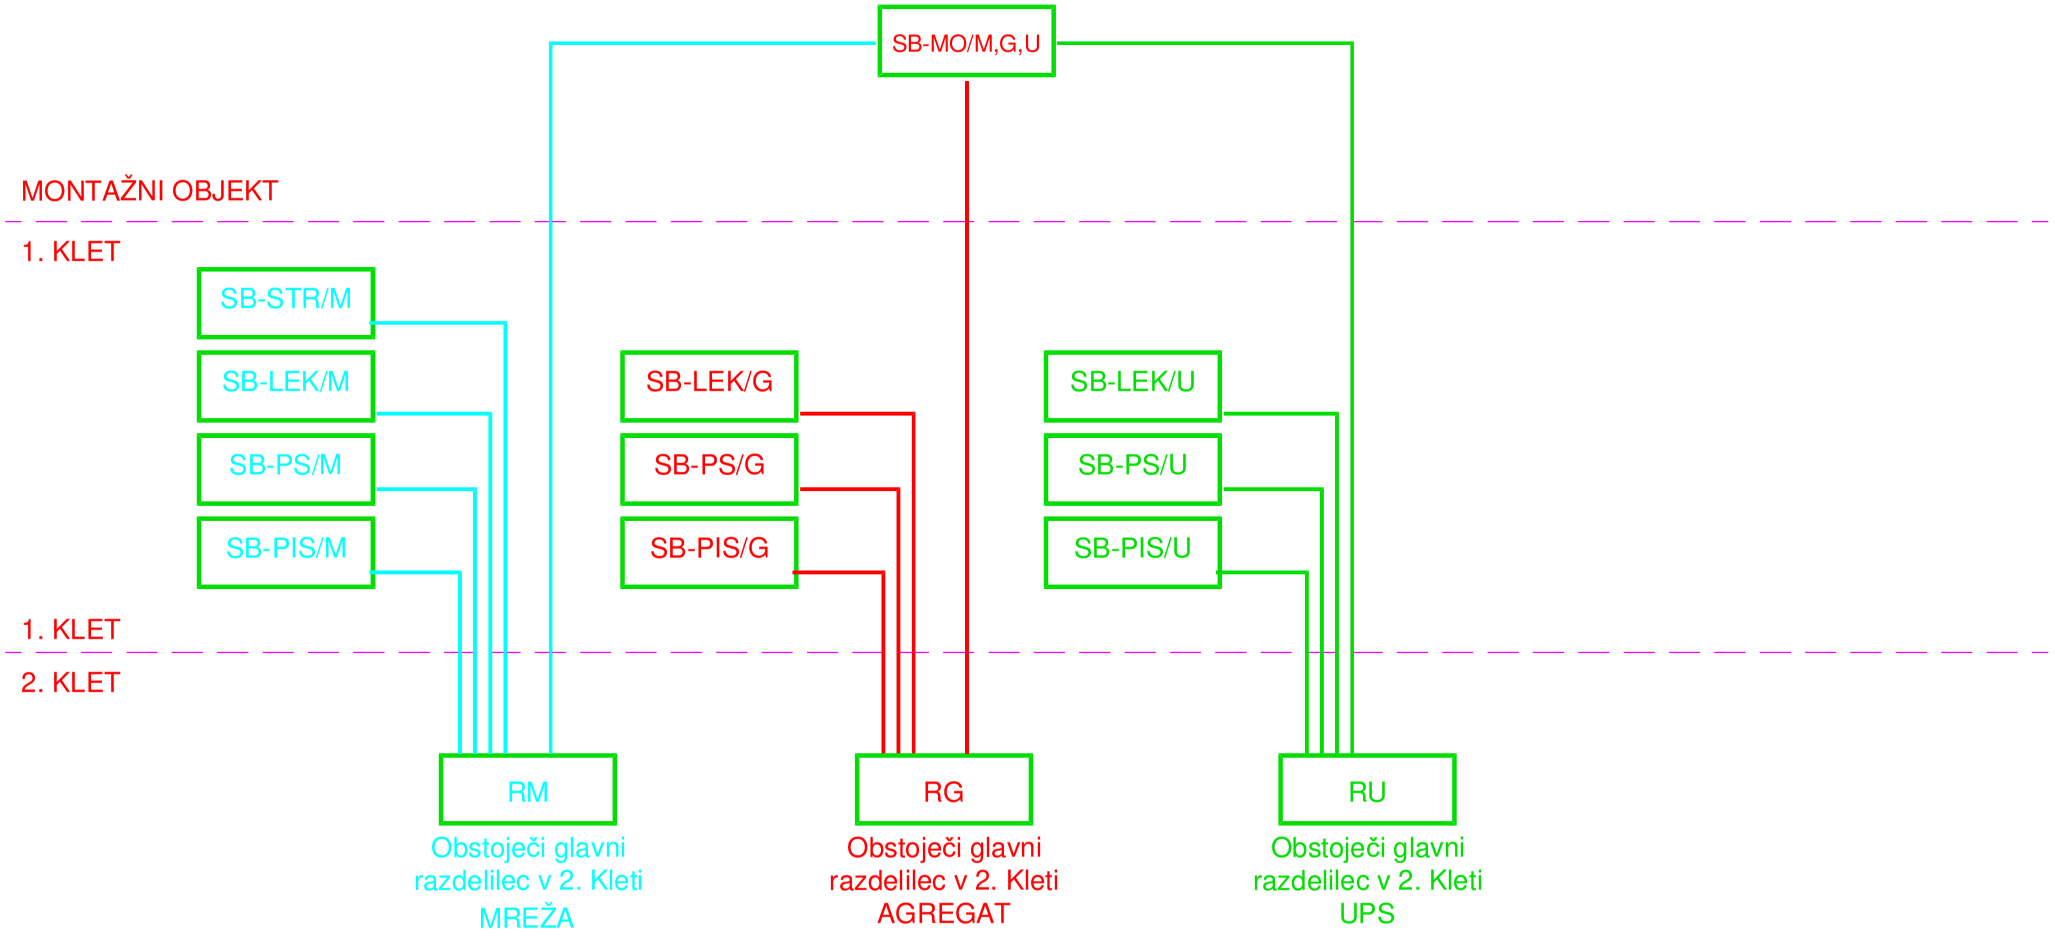


ELITPLAN d.o.o.
Koprska ulica 94, 1000 Ljubljana
GSM: 041/346-055
E-mail: info@elitplan.si

investitor	Univerzitetni klinični center Maribor Ljubljanska ulica 5, 2000 Maribor
strokovno področje načrta	NAČRTI S PODROČJA ELEKTROTEHNIKE
naziv gradnje	CENTRALNA LEKARNA UKC MARIBOR
risba	SHEMA NAPAJANJA

odg. vodja projekta	Uroš RAZPET u.d.i.a.	ZAPS A 1028
pooblaščeni inženir	Jurij DRUSANY, dipl.inž.el.	E-1671
sodelavci	Viktor Viki Oštarjaš, inž.el.	E-1648

št. projekta	2507	št. načrta	E-2025-067/IDZ	vrsta dokumentacije: IDZ
datum	SEPTEMBER 2025	merilo	št. str. 1	risba 1.02
		zamenjuje	stran 1	