
TIPSKA SHEMA IZENAČITVE POTENCIALOV

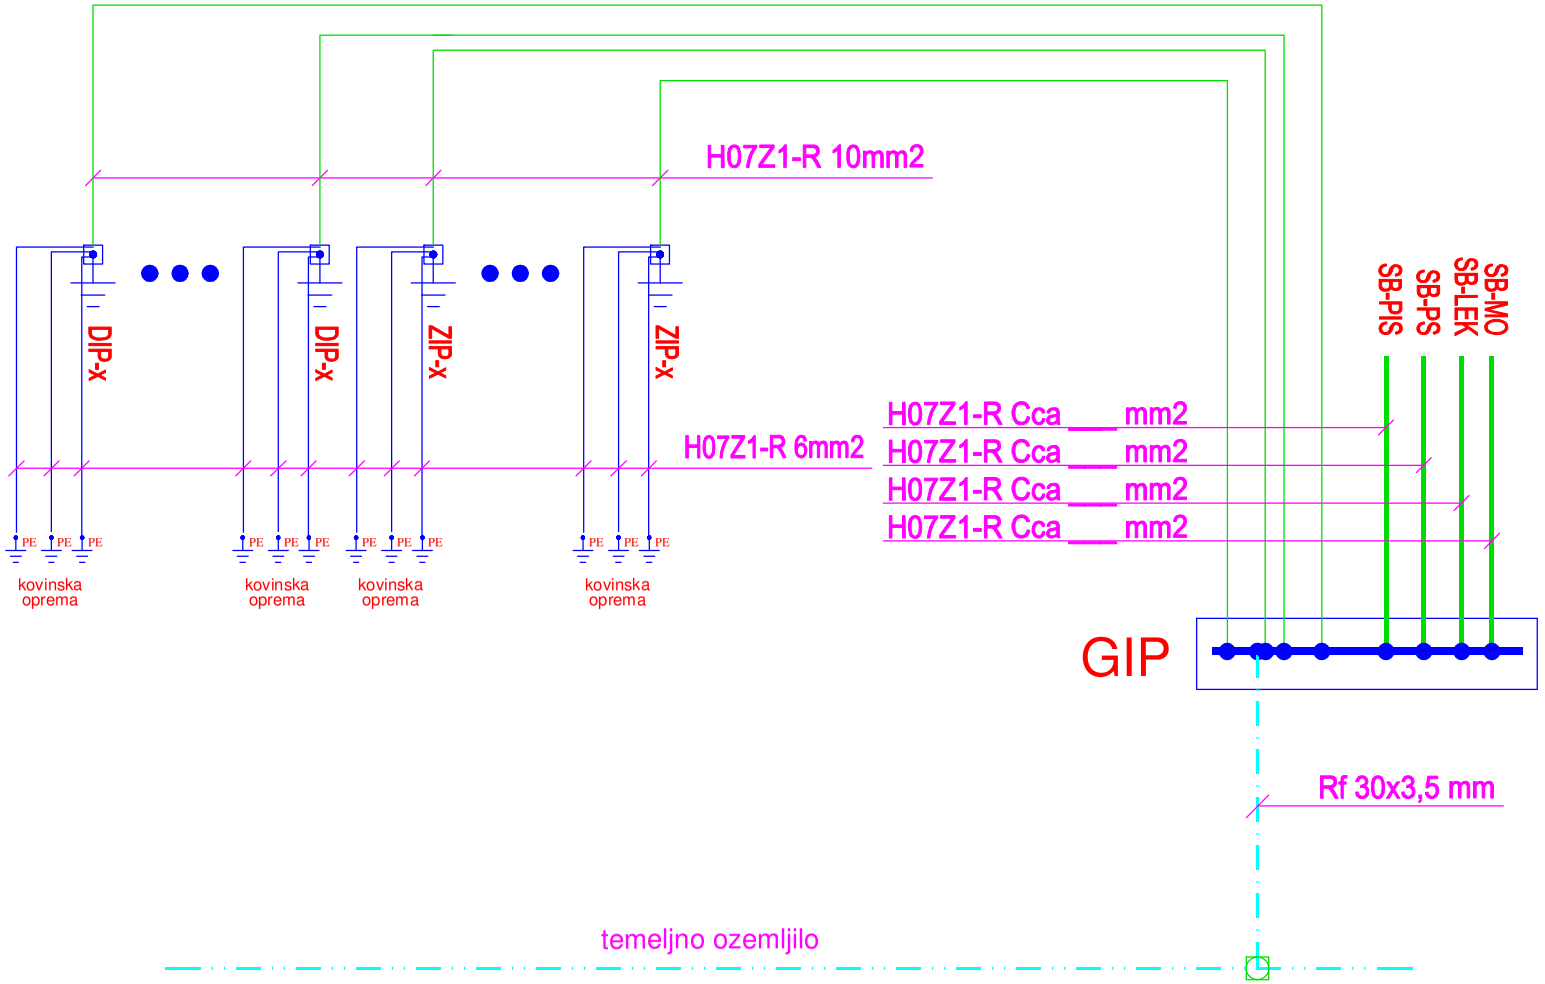

ELITPLAN d.o.o.
Koprska ulica 94, 1000 Ljubljana
GSM: 041/346-055
E-mail: info@elitplan.si

investitor	Univerzitetni klinični center Maribor Ljubljanska ulica 5, 2000 Maribor	strokovno področje načrta	NAČRTI S PODROČJA ELEKTROTEHNIKE
naziv gradnje	CENTRALNA LEKARNA UKC MARIBOR	risba	SHEMA IZENAČITVE POTENCIALOV

odg. vodja projekta	Uroš RAZPET u.d.i.a.		ZAPS A 1028
pooblaščeni inženir	Jurij DRUSANY, dipl.inž.el.		E-1671
sodelavci	Viktor Viki Oštarjaš, inž.el.		E-1648
št. projekta	2507	št. načrta	E-2025-067/IDZ
vrsta dokumentacije	IDZ		
datum	SEPTEMBER 2025	merilo	
št. str.	1	risba	1.03
zamenjuje		stran	1