# SHEMA INŠTALACIJE JAVLJANJA POŽARA


HOCHICKI

Obstoječa centrala javljanja požara

JH(St-)H 1 x 2 x 1,0mm
FE180/E30

HOCHICKI

Nova centrala javljanja požara

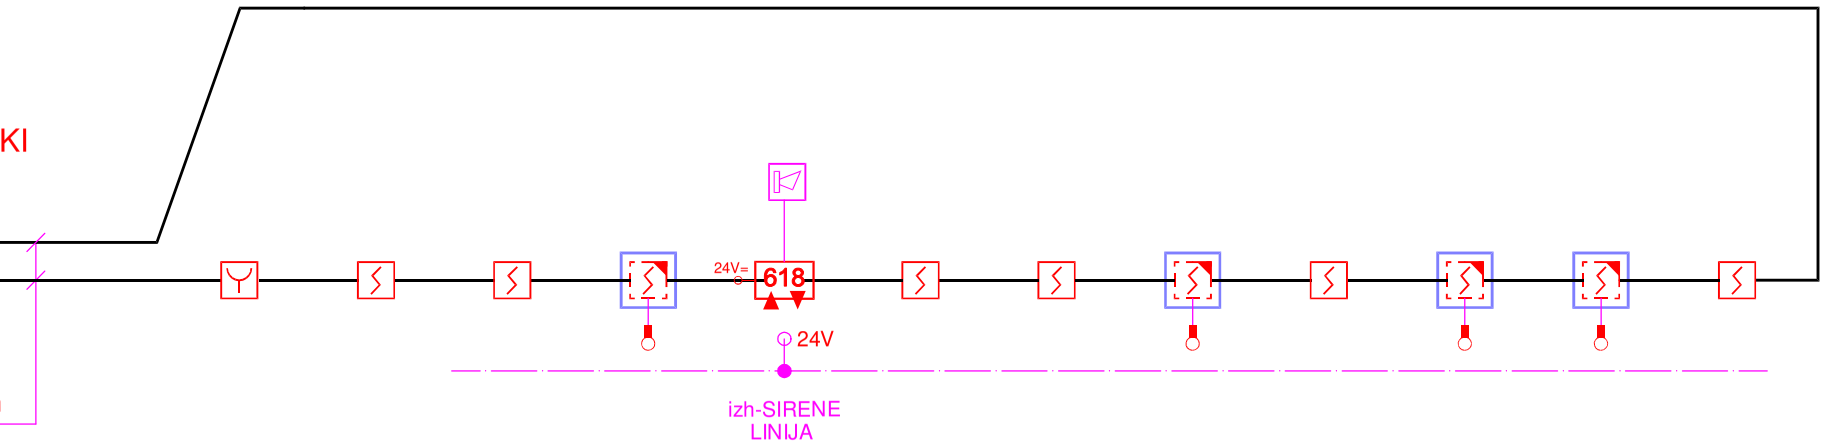


JY(St)Y 1 x 2 x 0,8mm
(rdeč plašč)

ELITPLAN d.o.o.
Koprska ulica 94, 1000 Ljubljana
GSM: 041/346-055
E-mail: info@elitplan.si

| | |
|---|---|
| investitor | Univerzitetni klinični center Maribor<br>Ljubljanska ulica 5, 2000 Maribor |
| strokovno področje načrta | NAČRTI S PODROČJA ELEKTROTEHNIKE |
| naziv gradnje | CENTRALNA LEKARNA UKC MARIBOR |
| risba | SHEMA JAVLJANJA POŽARA |

| | | |
|---|---|---|
| odg. vodja projekta | Uroš RAZPET u.d.i.a. | ZAPS A 1028 |
| pooblaščeni inženir | Jurij DRUSANY, dipl.inž.el. | E-1671 |
| sodelavci | Viktor Viki Oštarjaš, inž.el. | E-1648 |

| | | | | |
|---|---|---|---|---|
| št. projekta | 2507 | št. načrta | E-2025-067/IDZ | vrsta dokumentacije: IDZ |
| datum | SEPTEMBER 2025 | merilo | št. str. 2 | risba 2.05 |
| | | zamenjuje | stran 1 | |