
LEGENDA: MOČNOSTNE INŠTALACIJE

- vtičnica 230V, 50 Hz, p/o - M, UPS, A
- vtičnica 230V, 50 Hz, n/o - M, UPS, A
- vtičnica 230V, 50 Hz, za montažo v parapetni kanal in talno dozo - M, UPS, A
- vtičnica 230V, 50 Hz, p/o, s pokrovom - M, UPS, A
- vtičnica 400 V, 50 Hz, p/o - M, UPS, A
- vtičnica 400 V, 50 Hz, n/o - M, UPS, A
- 3-žilni priključek, 230 V, 50 Hz
- 4-žilni priključek, 230 V, 50 Hz
- 5-žilni priključek, 400 V, 50 Hz
- povezava na izenačitev potenciala - GIP, DIP, ZIP
- doza za glavno izenačitev potenciala - GIP
- doza za dodatno izenačitev potenciala - DIP, ZIP
- razdelilec, stikalni blok
- vertikala, preboj (modra - JT, zelena - TK, rdeča - JP)
- dekorativno/zaščitna spirala pri talni dozi
- prostorsko tipalo (glej NSI)
- stenski upravljalnik (glej NSI)
- p/o tipkalo za vklop močnostnih porabnikov
- modularna HDMI vtičnica
- uvodnica za HDMI kabel, zaključen z moškim konektorjem
- modularna USB-A vtičnica za polnjenje naprav
- modularna USB-C vtičnica za polnjenje naprav
- modularna LED svetilka za javljanje zasedenosti prostora
- talni izpust
- tipkalo 1-0-2 za upravljanje notranjih / zunanjih el. senčil
- Nove JT kabelske police
- Nove TK kabelske police
- Obstoječe JT kabelske police
- Obstoječe TK kabelske police

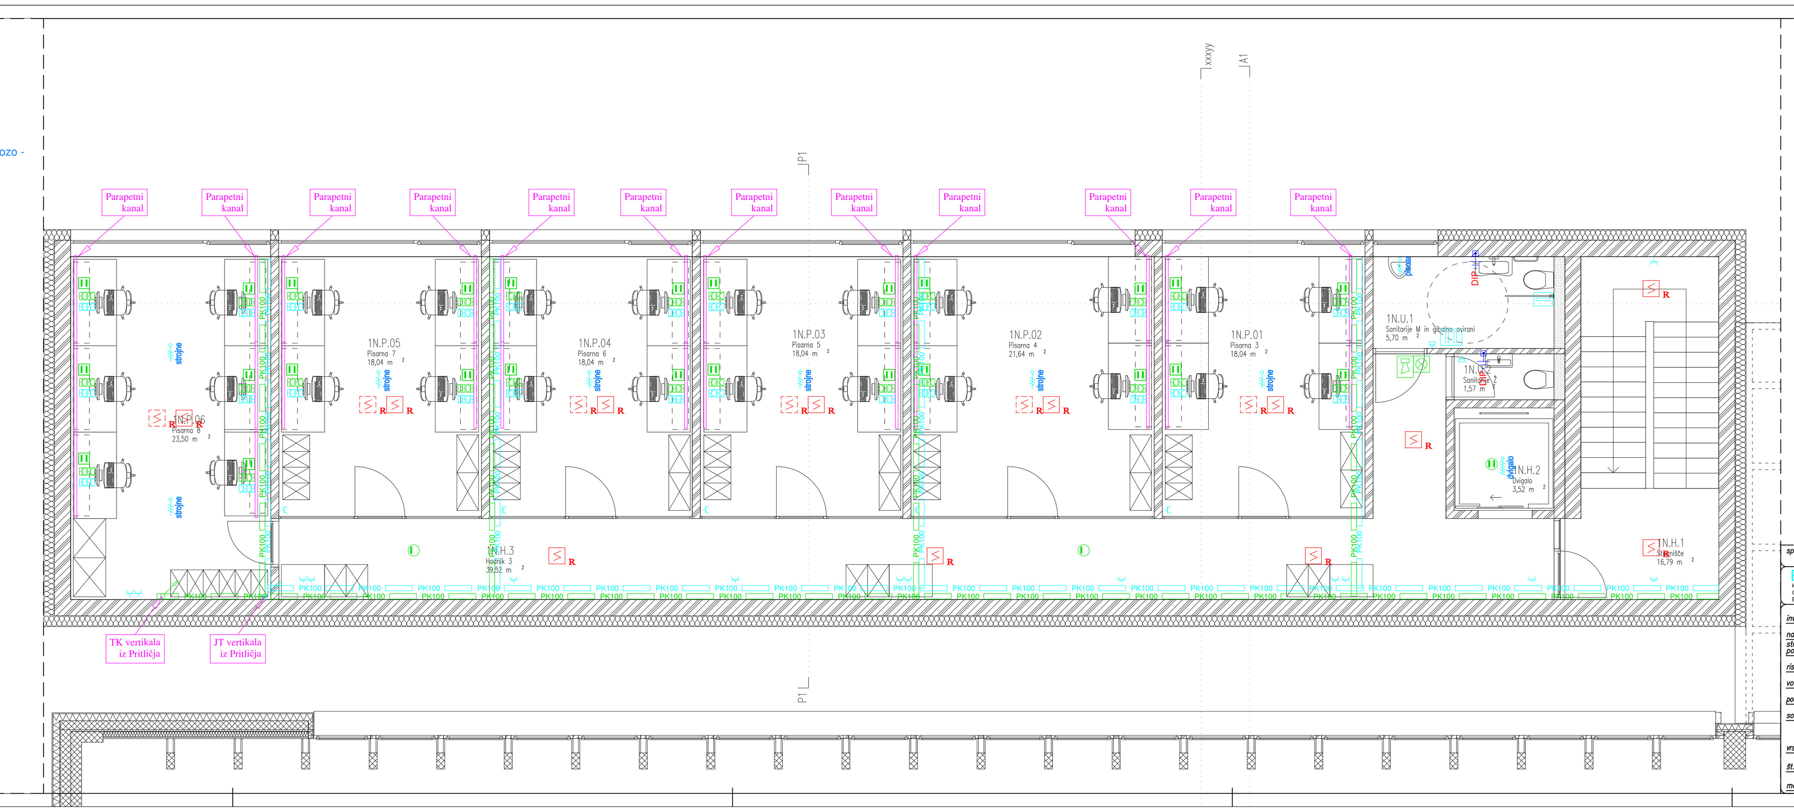

TELEKOMUNIKACIJE

- izpust kabla UTP, kat.6a, zaključen z moškim konektorjem RJ45, PoE
- podatkovna vtičnica RJ45, kat.6a, enojna, n/o
- podatkovna vtičnica RJ45, kat.6a, enojna, p/o
- podatkovna vtičnica RJ45, kat.6a, dvojna, n/o
- podatkovna vtičnica RJ45, kat.6a, dvojna, p/o
- izpust kabla UTP, kat.6a, zaključen z moškim konektorjem RJ45
- podatkovna vtičnica RJ45, kat.6a, enojna, za vgradnjo v par. kanal
- podatkovna vtičnica RJ45, kat.6a, dvojna, za vgradnjo v par. kanal
- podatkovna vtičnica RJ45, kat.6a, enojna, za vgradnjo v talno dozo
- podatkovna vtičnica RJ45, kat.6a, dvojna, za vgradnjo v talno dozo
- komunikacijska omara
- električna ključavnica
- tipka za odpiranje vrat - kontrola pristopa
- kontrola pristopa
- terminal za kontrolo pristopa
- registrator delovnega časa
- SOS razrešitvena kombinacija
- SOS pozivna tipka

AVTOMATSKO JAVLJANJE POŽARA

- adresibilni optični javljalnik požara
- adresibilni optični javljalnik požara v dvojnem stropu

spremembe

ELITPLAN d.o.o.
Koprska ulica 94, 1000 Ljubljana
GSM: 041/346-055
E-mail: info@elitplan.si

investitor	Univerzitetni klinični center Maribor Ljubljanska ulica 5, 2000 Maribor		
naziv gradnje	CENTRALNA LEKARNA UKC MARIBOR		
strokovno področje načrta	NAČRTI S PODROČJA ELEKTROTEHNIKE		
risba	TLORIS 1. NADSTROPJA – MOČNOSTNE IN TELEKOMUNIKACIJSKE INŠTALACIJE		
vodja projekta	Uroš RAZPET u.d.i.a.	ZAPS A 1028	
pooblaščeni inženir	Jurij DRUSANY, dipl.inž.el.	E–1671	
sodelavci	Viktor Viki Oštarjaš, inž.el.	E–1648	
vrsta dokumentacije	IDZ	datum	SEPTEMBER 2025
št. projekta	2519	št. načrta	E–2025–067/IDZ
merilo	1:50	zamenjuje	št. lista / št. risbe 5.04