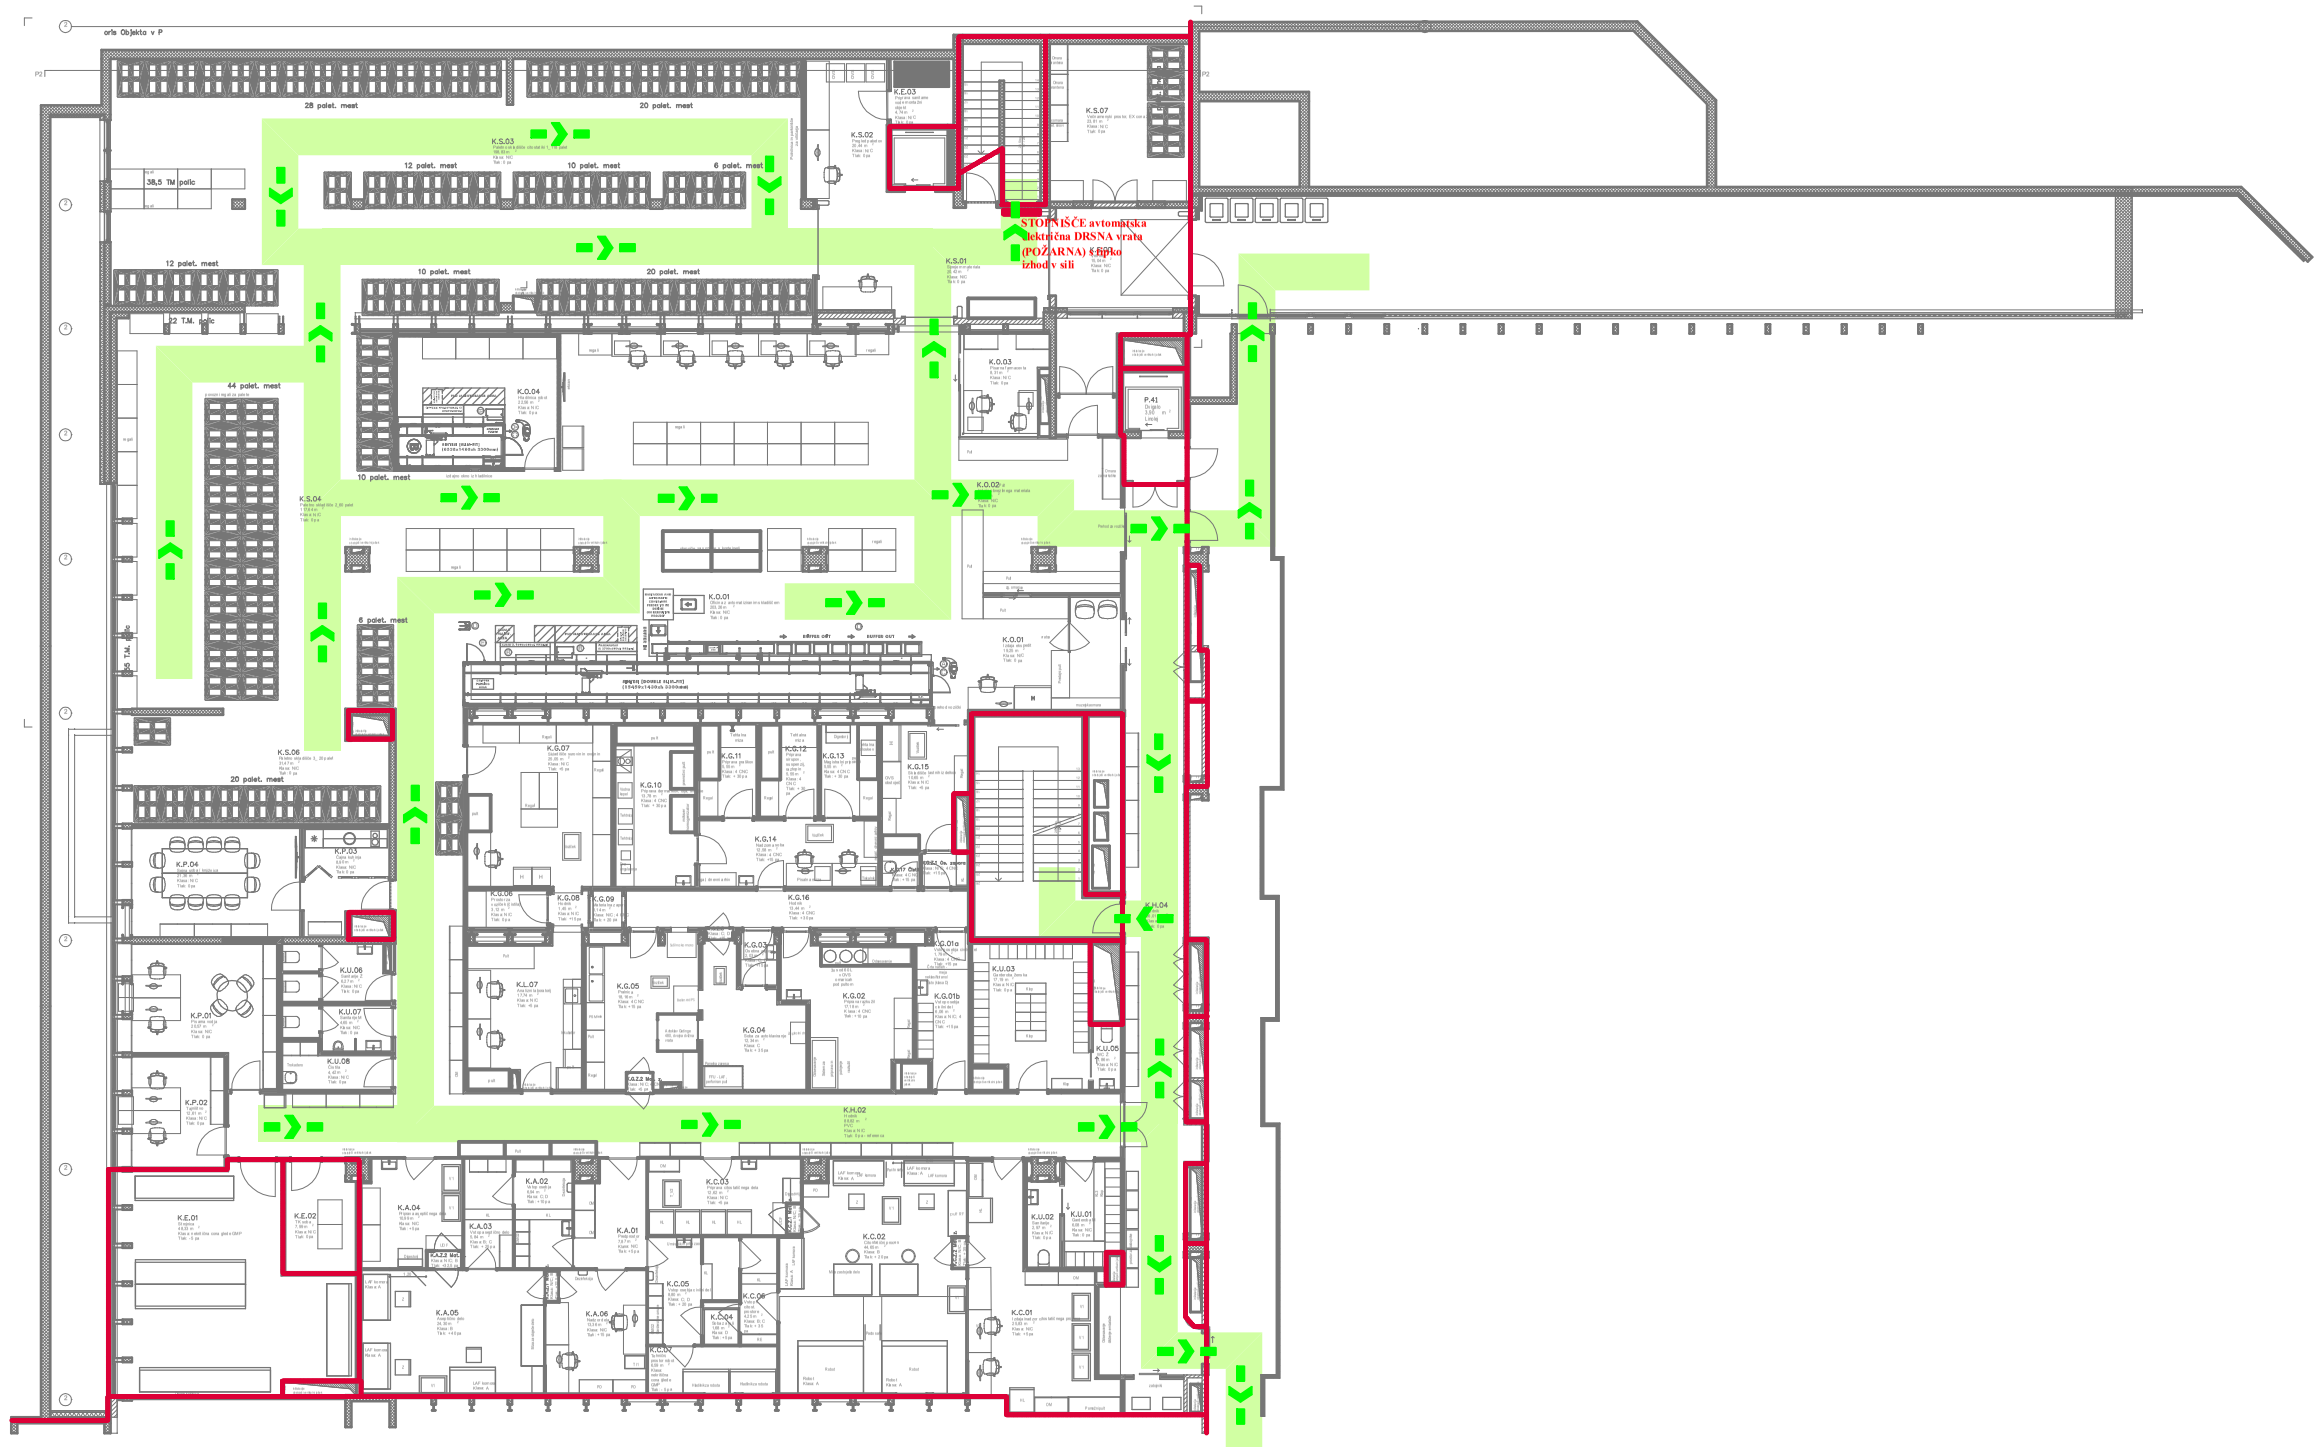


LEGENDA:

- Požarni sektor/mejna požarna stena/požarno okno/požarna vrata.
- Požarno ločiti vse vertikalne inštalacijske jaške, manjši na risbi niso posebej označeni.
- Smer evakuacije: odpiranje vrat v smeri evakuacije, širina vrat svetlo min. 0,9m. Širine stopnic in hodnikov svetlo min. 1,2m, stopnice morajo biti ravne. Oženje min. širine hodnikov 1,2m z odprtimi vrati v hodnik ni dovoljeno.

Naziv načrta s področja požarne varnosti: **ŠTUDIJA POŽARNE VARNOSTI**				
Lokacija: **Ljubljanska ulica 5, 2000 Maribor**		Naziv gradnje: **UKC MARIBOR CENTRALNA LEKARNA in MONTAŽNI OBJEKT**		
Investitor: **UKC Maribor**				
Ident št. IZS: **0783**	Pooblaščeni inženir: Samo DVORŠAK, u.d.i.s.	Id. št.: IZS PI PV0686	Naslov risbe: LEKARNA - KLET 1	
Izdelal: MARIBOR, Špelina ul. 1 LJUBLJANA, Cesta v Gorice 40 KOPER, Šmarska cesta 5d info@ekosystem.si www.ekosystem.si EkOsystem	Izdelal: Samo DVORŠAK, u.d.i.s	Id. št.: IZS PI PV0686	Faza: IZP	Format: A3
	Št. projekta: **2519**	Št. načrta: **0145-09-25 SPV**	Datum izdelave: september 2025	Merilo: 1:250