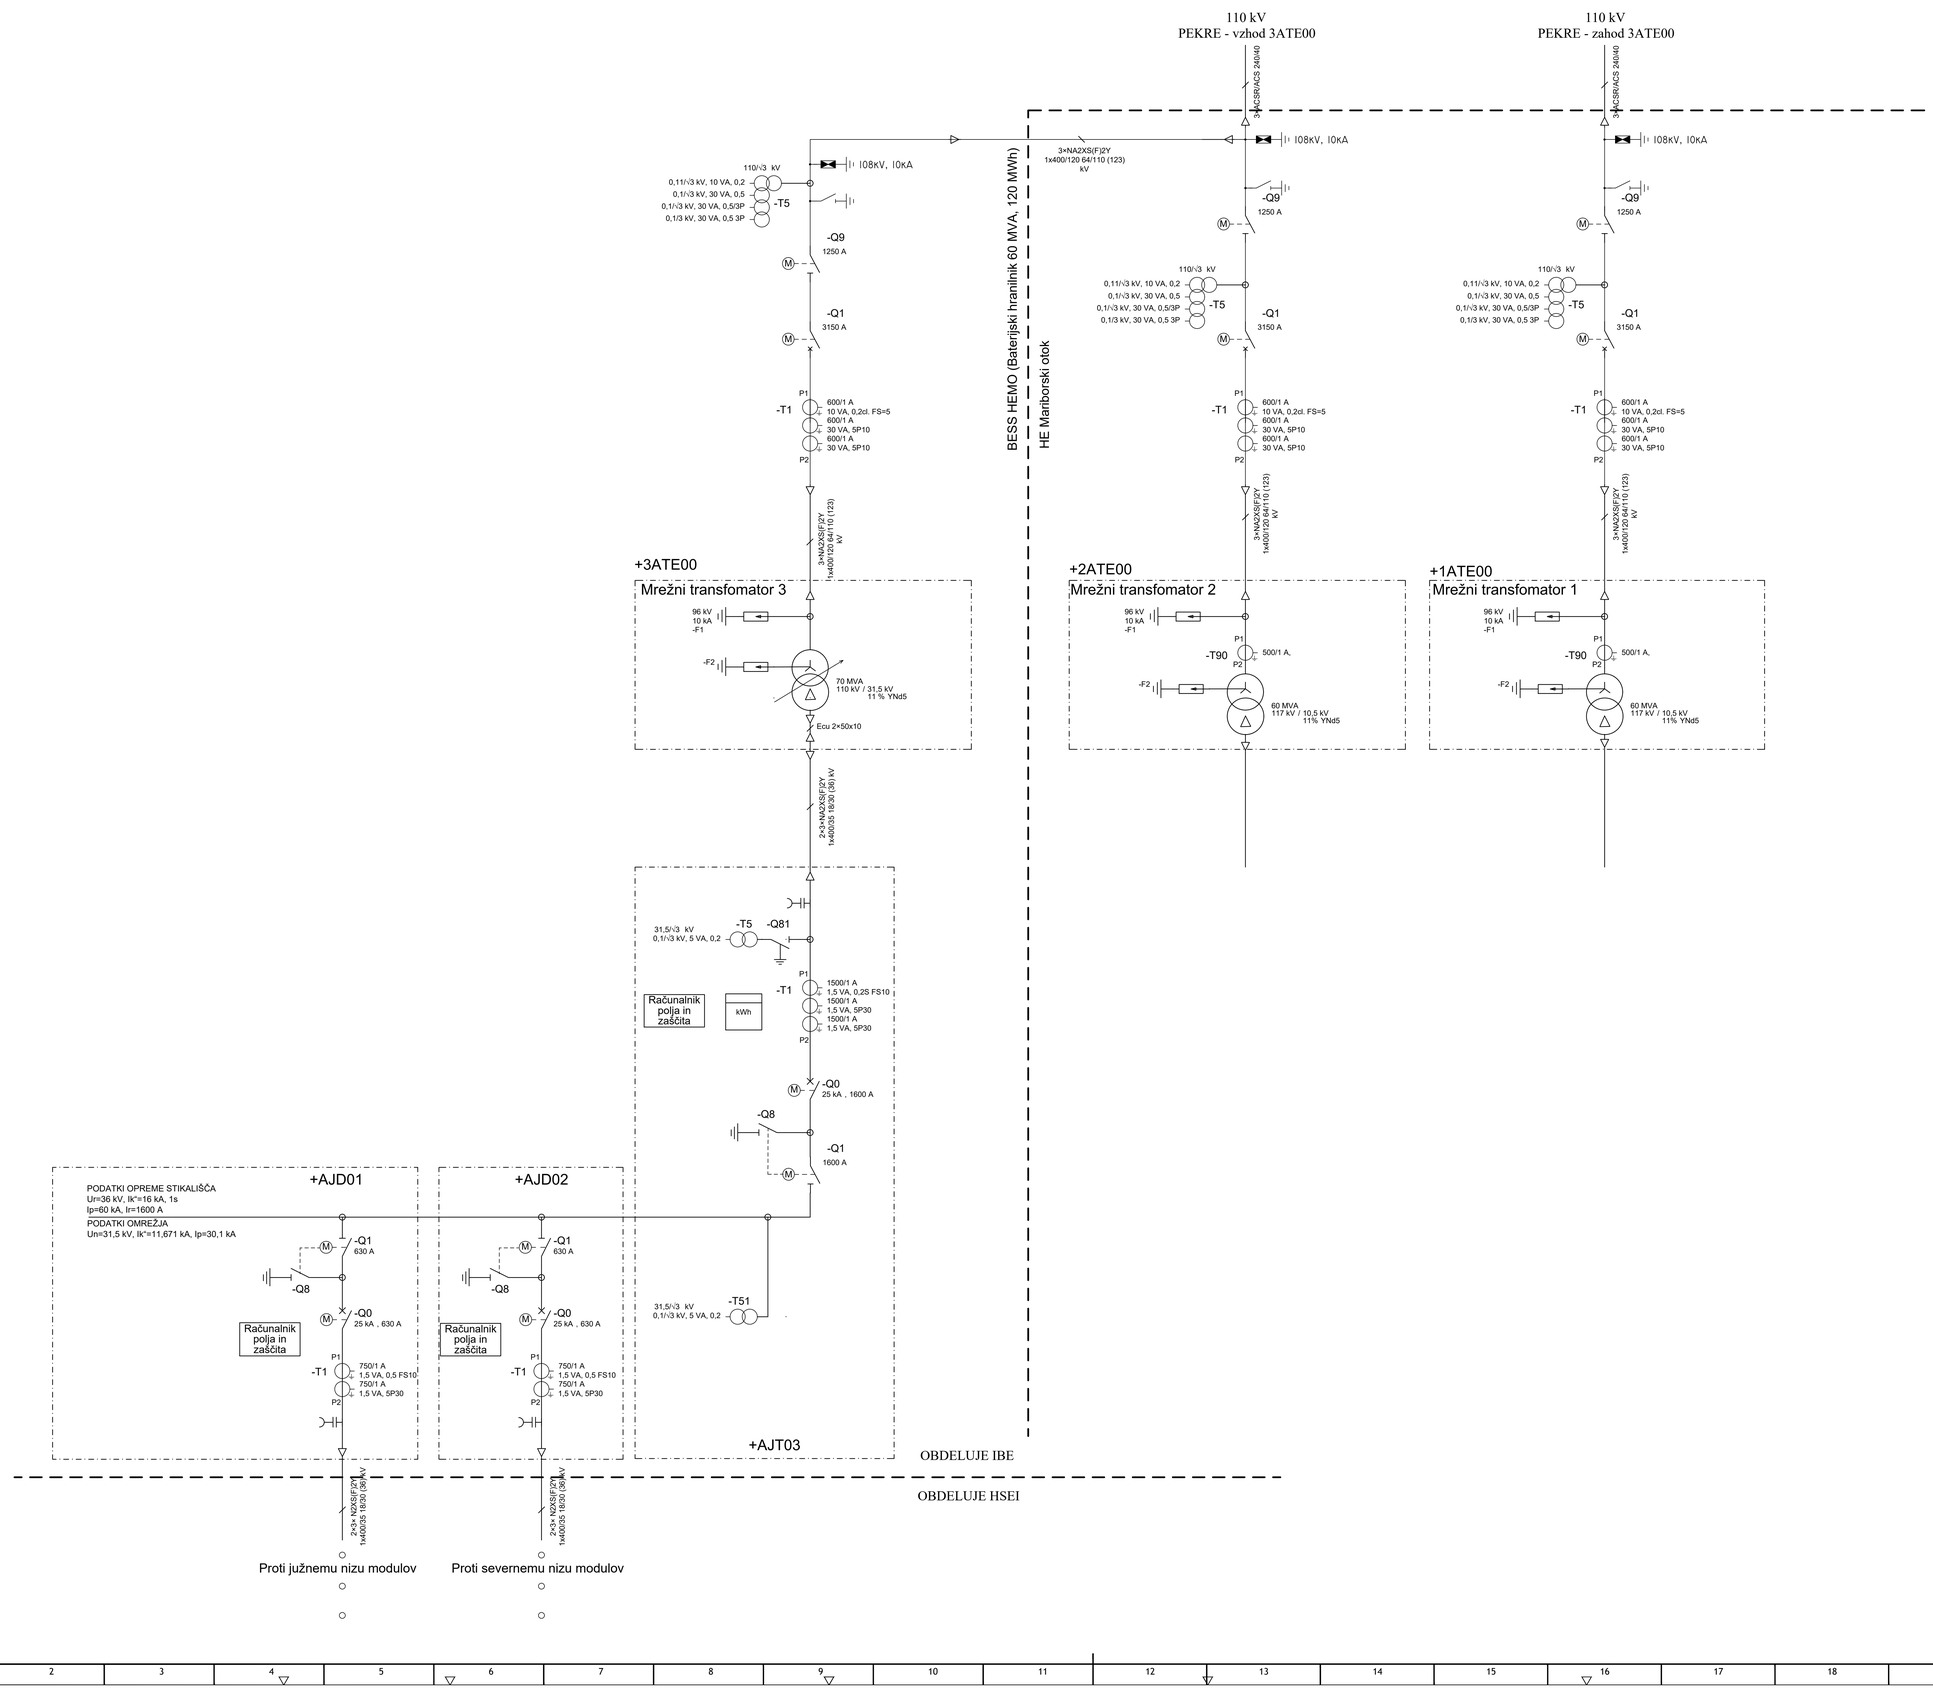

Spremembe:	Opis spremembe:		Datum:	Podpis:

Investitor: DEM d.o.o. Obrežna ulica 170 2000 Maribor		Naziv gradnje:	HE MARIBORSKI OTOK HRANILNIKI ELEKTRIČNE ENERGIJE
Projektant: HSE INVEST d.o.o. Obrežna ulica 170 2000 Maribor	hse Invest Skupina GEN-I	Naziv načrta:	3 - NAČRT S PODROČJA ELEKTROTEHNIKE
Projektant načrta: HSE INVEST d.o.o. Obrežna ulica 170 2000 Maribor	hse Invest Skupina GEN-I	Vsebina dokumenta/risbe:	ENOPOLNA SHEMA

	Ime in priimek: (podpis)		Št. št.		
Vodja projekta:	Robert Goelman, d.i.e.	E-1781			
Pooblaščen inženir:	Dejan Lamovšek, d.i.e.	E-2340	Vrsta dokumentacije:	IDP	Številka projekta: HIMOHE-9208/2025
Izdelal:	David Galinec, m.i.e.		Številka načrta:	HIMOHE-3E	Stran/Kataveti: 1/2
Datum izdelave:	maj 2025	Merilo: /	Identifikacijska oznaka:	H I M O H E - 3 E 3 0 1 1	Rev: C