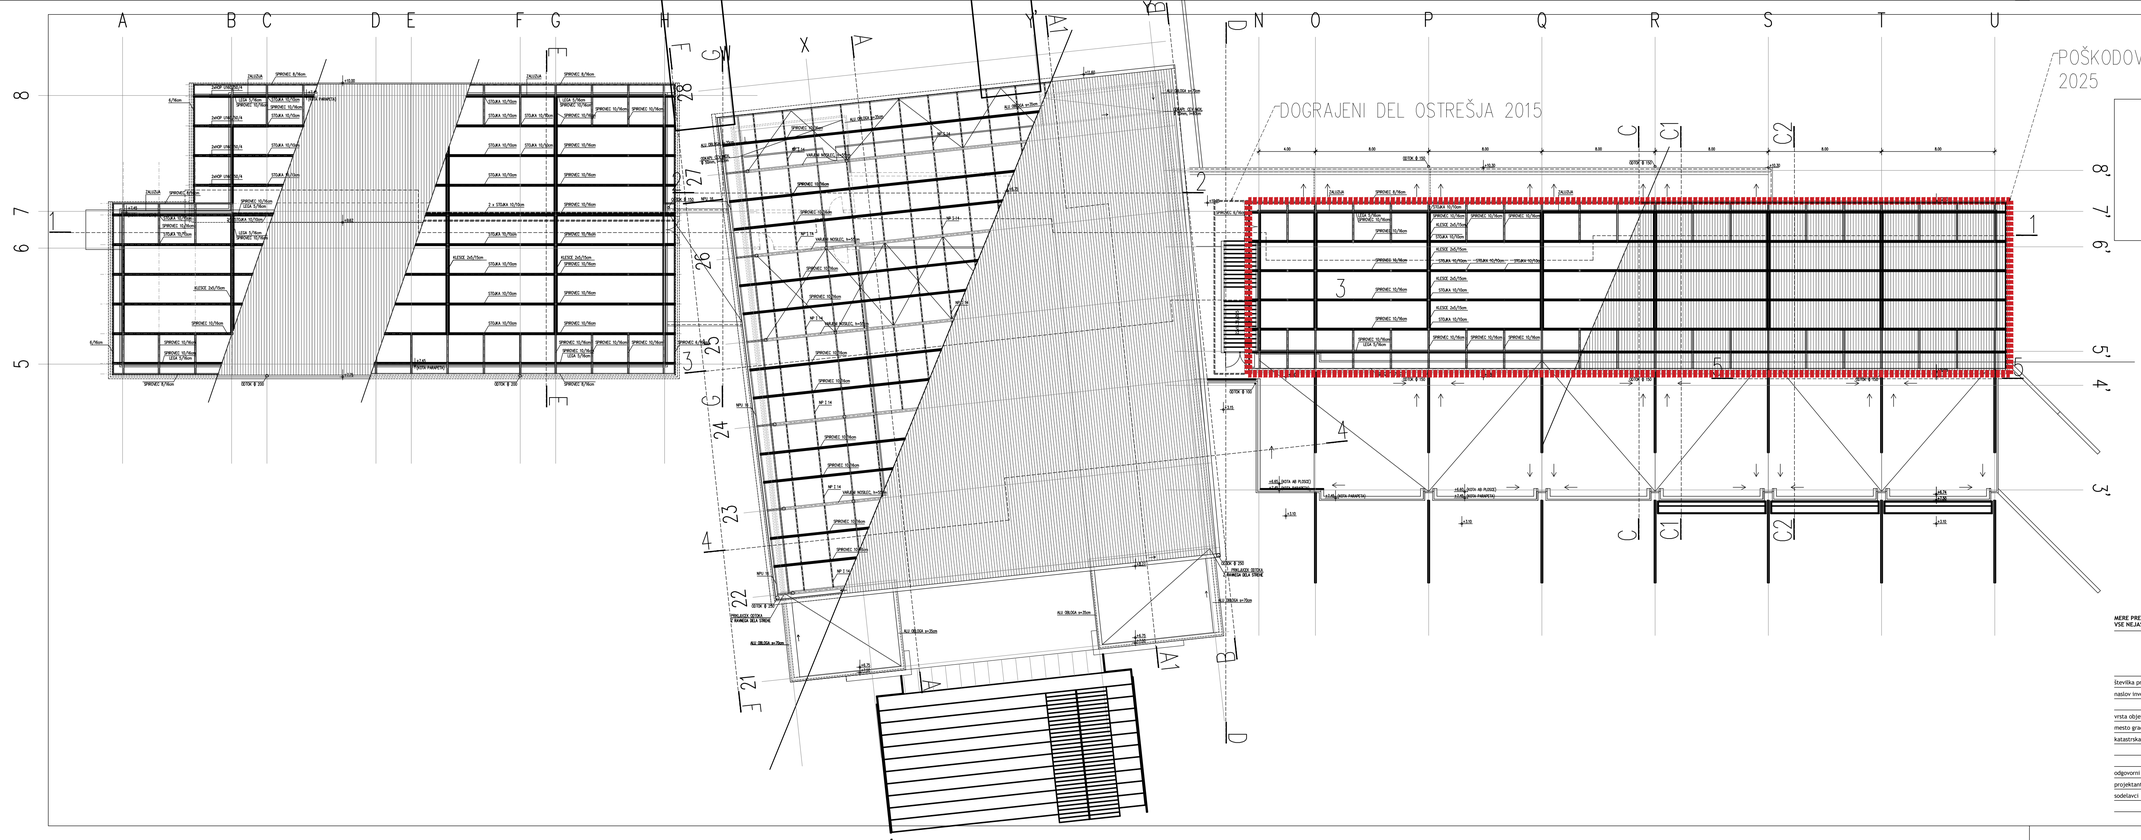


MERE PREVERITI NA MESTU!
VSE NEJASNOSTI REŠEVATI SKUPAJ S PROJEKTANTOM!

TL.

ATELJEKarlovšek
ATELJEKarlovšek d.o.o. 1000 Ljubljana
GSM: +386 (0)41 428 79 259
www.ATELJEKarlovšek.si info@ATELJEKarlovšek.si

številka projekta	AA 19/2025	vrsta projektne dokumentacije:	**VZDRŽEVALNA DELA-PZI**
naslov investitorja	OŠ DRSKA	načrt:	NAČRT S PODROČJA ARHITEKTURE
	Ulica Slavka Gruma 63, 8000 Novo mesto	risba:	NAČRT OBSTOJEČEGA STANJA
vrsta objekta	**SANACIJA STREHE OS DRSKA**	številka načrta: **A1**	merilo: 1:200
mesto gradnje	Novo mesto		datum: oktober 2025
katastrska občina	k.o. 1456-NOVO MESTO		številka lista: 01

odgovorni projektant arhitekture	Peter Plantan, u.d.i.a., PA* ZAPS - 2046
projektanti	Peter Plantan, u.d.i.a., Jurij Kobe, u.d.i.a., Tanja Paulin, m.i.a.
sodelavci	Christian Volgl