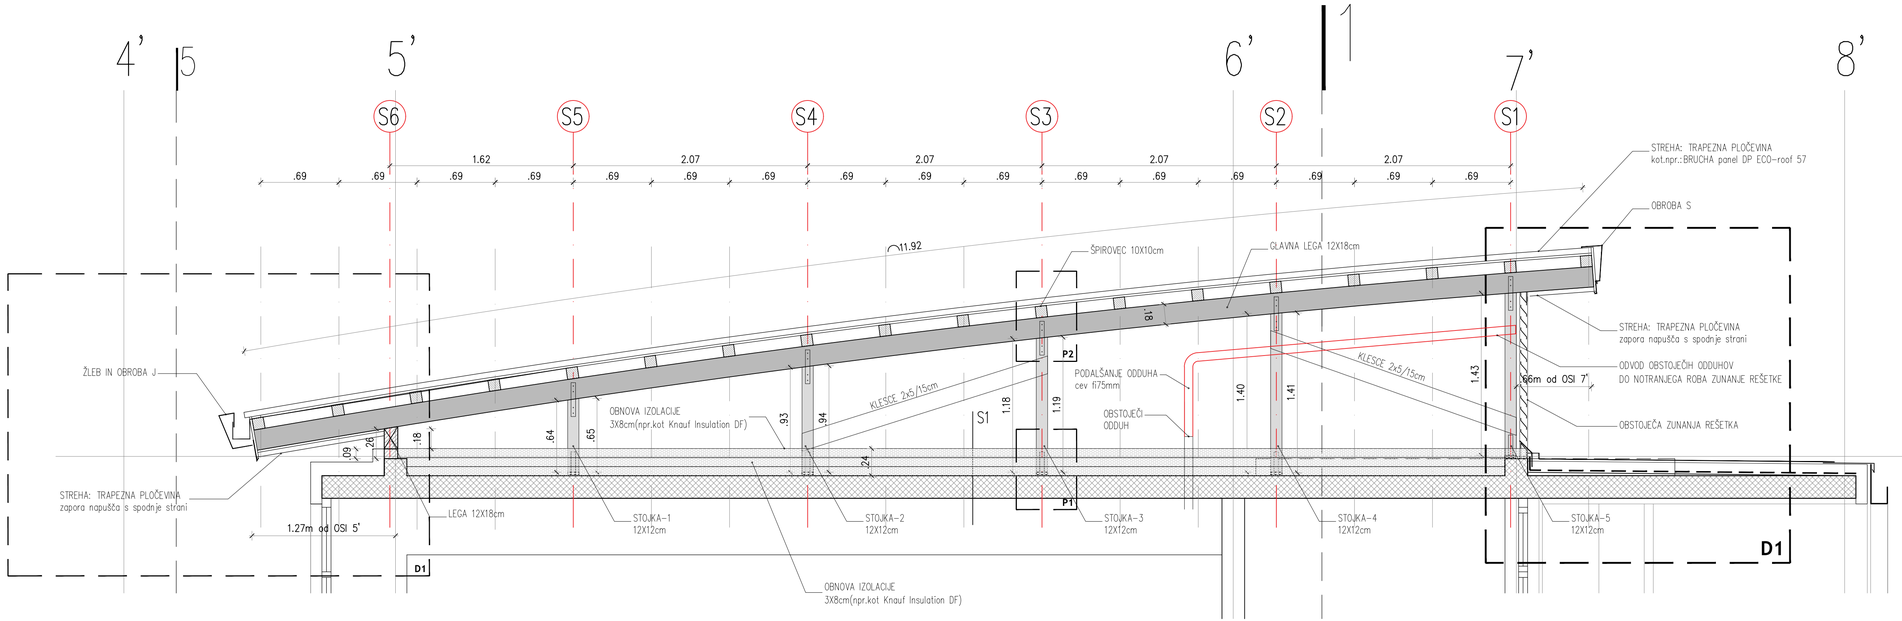


MERE PREVERITI NA MESTU!
VSE NEJASNOSTI REŠEVATI SKUPAJ S PROJEKTANTOM!

PRE.C

ATELJEArhitekti
Ajdovščina 61, 1260 Ljubljana
T: 1 386 (0)1 426 70 20 19
www.ATELJEarhitekti.si, info@ATELJEarhitekti.si

številka projekta	AA 19/2025	vrsta projektne dokumentacije:	**VZDRŽEVALNA DELA-PZI**
naslov investitorja	OŠ DRSKA	načrt:	NAČRT S PODROČJA ARHITEKTURE
	Ulica Slavka Gruma 63, 8000 Novo mesto	risba:	PREČNI PREREZ OSTREŠJA - C
vrsta objekta	**SANACIJA STREHE OS DRSKA**	številka načrta: **A1**	merilo: 1:25
mesto-gradnje	Novo mesto		datum: oktober 2025
katastrska občina	k.o. 1456-NOVO MESTO		številka lista: **03**

odgovorni projektant arhitekture	Peter Plantan, u.d.i.a., PA* ZAPS - 2046
projektanti	Peter Plantan, u.d.i.a., Jurij Kobe, u.d.i.a., Tanja Paulin, m.i.a.
sodelavci	Christian Volpi