


PODPORNI ZID PZ-1
VZDOLŽNI PREREZ 1-1
M 1 : 100

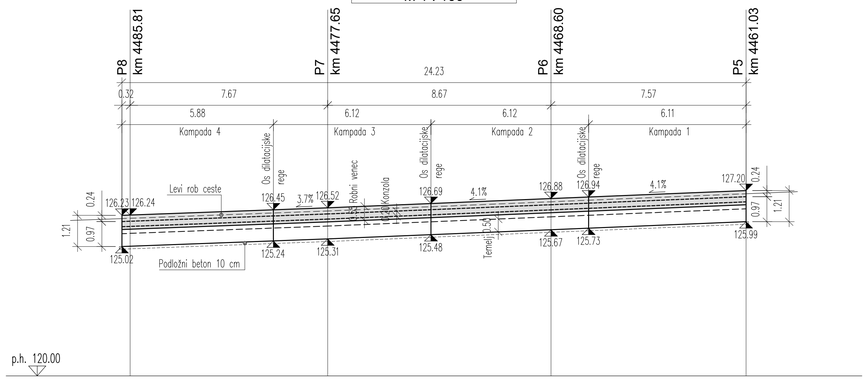

PODPORNI ZID PZ-1
KARAKTERISTIČNI PREREZ
M 1 : 25

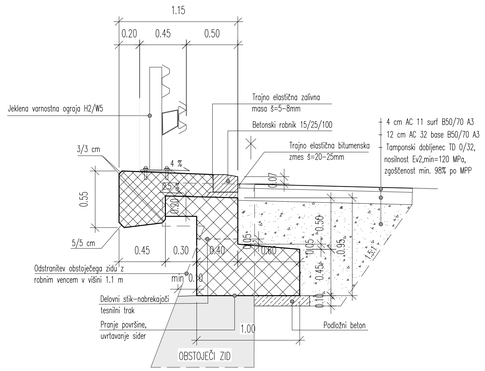

PODPORNI ZID PZ-1
TLORIS
M 1 : 100

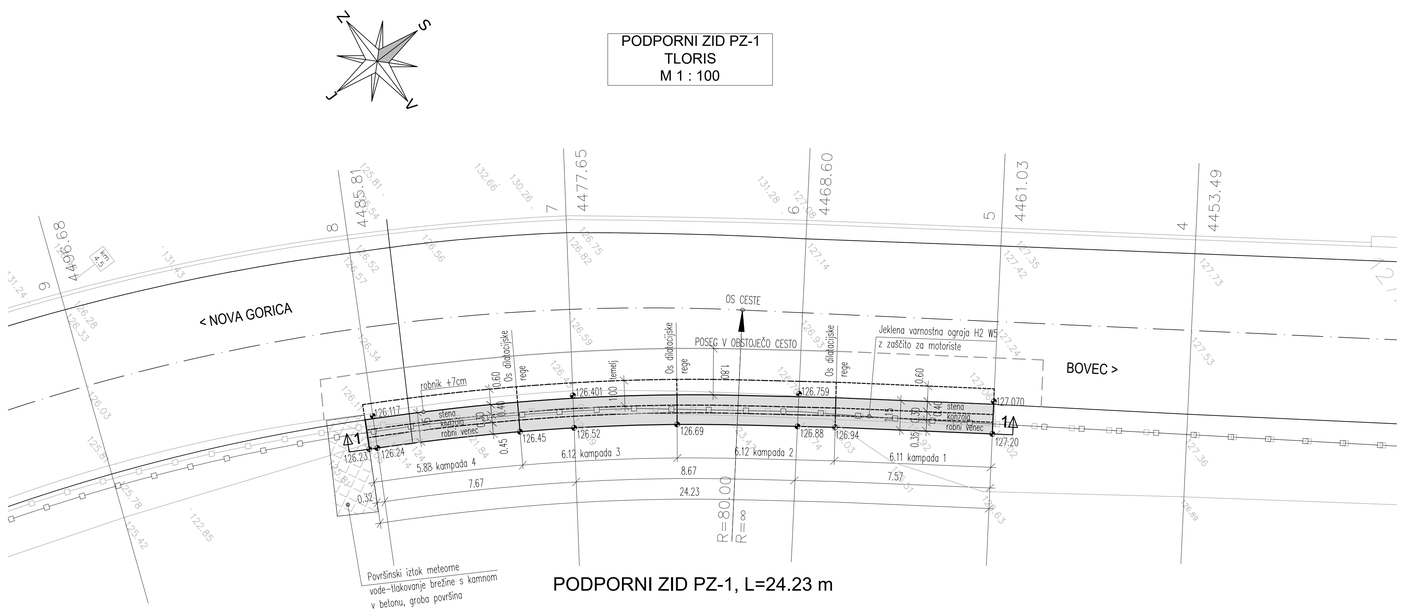

PODPORNI ZID PZ-1, L=24.23 m

BETON:
1 - PODLOŽNI BETON: C 12/15
2 - AB ZID: C 25/30, XC2, XF2, PV-I
3 - AB ROBNI VENEC: C 30/37, XD3, XF4, PV-II

ARMATURA: S500 (B)
ZAŠČITNA PLAST BETONA: 5 cm

Investitor: DIREKCIJA REPUBLIKE SLOVENIJE ZA INFRASTRUKTURO, Tržaška cesta 19, 1000 Ljubljana			Objekt: Izvedbeni načrt za zamenjavo varnostne ograje z nivojem zadrževanja najmanj H2 ter sanacijo robnih vencev in podpornih zidov na G2-101/1008 Učnik - Plave, od km 4,426 do km 4,676 in od km 5,500 do km 6,063 LE	
Projektant: gorenjska gradbena družba, projektiranje, inženiring, gradnja in vzdrževanje objektov visoke in nizke gradnje d.d., 4000 KRANJ, ROZMANOVA CESTA 20 ■ TEL/ 280 6000■ FAX/ 064 223204 www.ggd.com E-mail: info@ggd.si			Vrsta izvedbenega načrta: IZVEDBENI NAČRT ZA IZVEDBO	
			Št. izvedbenega načrta: P-56/19	
			Vsebina risbe: DISPOZICIJA PODPORNEGA ZIDU PZ-1, TLORIS, VZDOLŽNI PREREZ IN KARAKTERISTIČNI PREREZ	
Odg. izdelovalec izvedbenega načrta: Lara Humar, dipl. inž. grad. G-2375				
Obdelala: Uroš Gregorec, dipl. inž. grad. G-4140; Mojca Šoštarič, univ. dipl. inž. grad.			Datum: oktober 2019	Merilo: 1:100/25
				Priloga: 6.3.1
Št. odseka: 1008	Arhivska številka: 0045.00	Vrsta dokumentacije: 007.2101	Šifra priloge: G.151	