


PODPORNI ZID PZ-2
VZDOLŽNI PREREZ 2-2
M 1 : 100

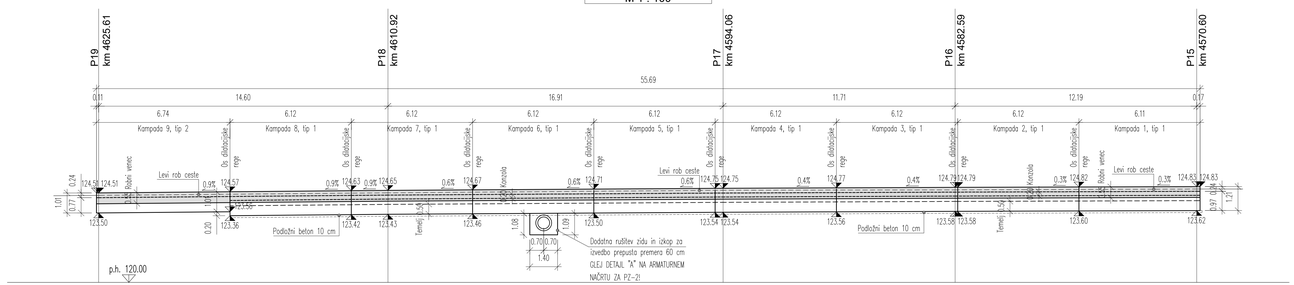


PODPORNI ZID PZ-2, tip 1
KARAKTERISTIČNI PREREZ
M 1 : 25

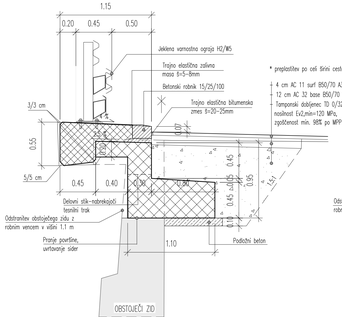

PODPORNI ZID PZ-2, tip 2
KARAKTERISTIČNI PREREZ
M 1 : 25

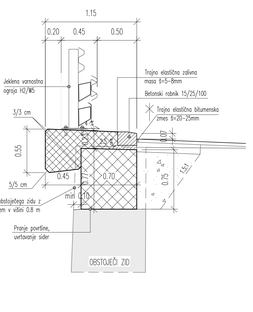


PODPORNI ZID PZ-2
TLORIS
M 1 : 100

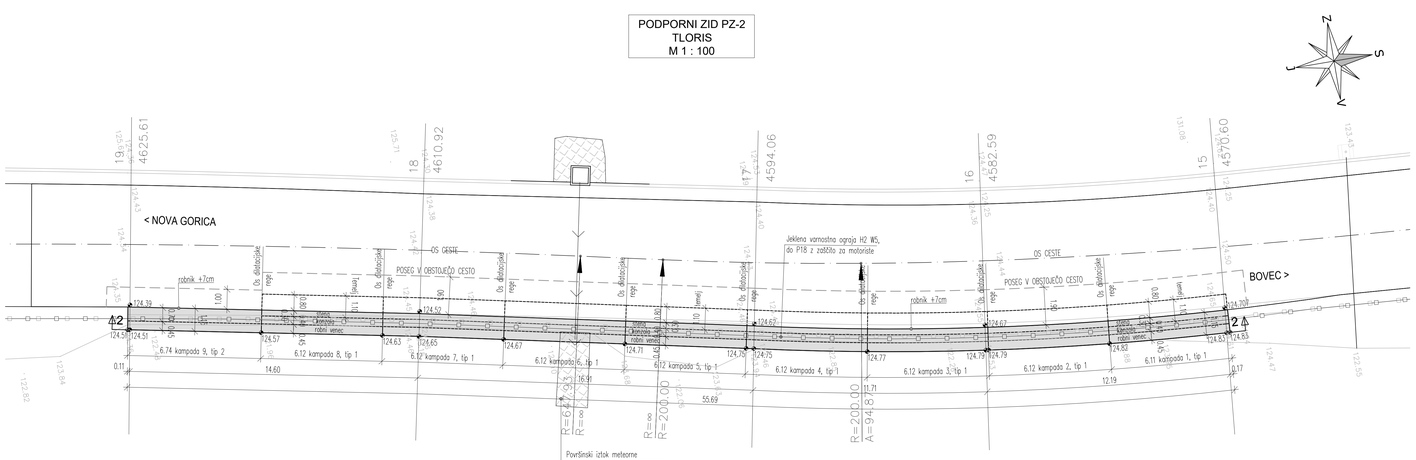

PODPORNI ZID PZ-2, L=55.69 m

KARAKTERISTIČNI PREČNI PREREZ CESTE
M 1 : 50

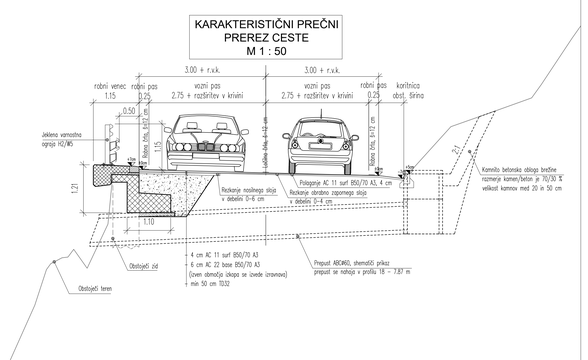

BETON:
1 - PODLOŽNI BETON: C 12/15
2 - AB ZID: C 25/30, XC2, XF2, PV-I
3 - AB ROBNI VENEC: C 30/37, XD3, XF4, PV-II

ARMATURA: S500 (B)
ZAŠČITNA PLAST BETONA: 5 cm

Investitor:
DIREKCIJA REPUBLIKE SLOVENIJE ZA INFRASTRUKTURO
Tržaška cesta 19, 1000 Ljubljana

Projektant:
gorenjska gradbena družba, d.d.
gradbeništvo, inženiring, gradnja in vzdrževanje objektov cestne in visoke gradnje d.d.
4000 Kranj, Ulica Mirka Vadnova 3a, p.p. 124, tel.: 04 2084 100, fax: 04 2084 200, e-mail: info@ggd.si, splet: www.ggd.si

Odg. odgovorni svetovalec nadzira:
Lara Humar, dipl. inž. grad. G-2375

Odgovorni:
Uroš Gregorec, dipl. inž. grad. G-4140
Mojca Šoštarič, univ. dipl. inž. grad.

Objekt:
Izvedbeni načrt za zamenjavo varnostne ograje z novejšim zadrževalno razredu, H2 ter sanacija robnih vencev in podpornih zidov na G2-103/1008 Ulonk - Plave, od km 4,426 do km 4,676 in od km 5,500 do km 6,063 LE

Vrsta izvedbenega načrta:
IZVEDBENI NAČRT ZA IZVEDBO

Št. izvedbenega načrta:
P-56/19

Vsebina risbe:
DISPOZICIJA PODPORNEGA ZIDU PZ-2
TLORIS, VZDOLŽNI PREREZ IN KARAKTERISTIČNI PREREZ

Datum:	Merilo:	Priloga:
oktober 2019	1:100/50/25	6.3.2

Št. načrta:	Številka projekta:	Številka risbe:	Številka risbe:
1008	0045.00	007.2101	G.151