


PODPORNI ZID PZ-3
VZDOLŽNI PREREZ 3-3
M 1 : 100

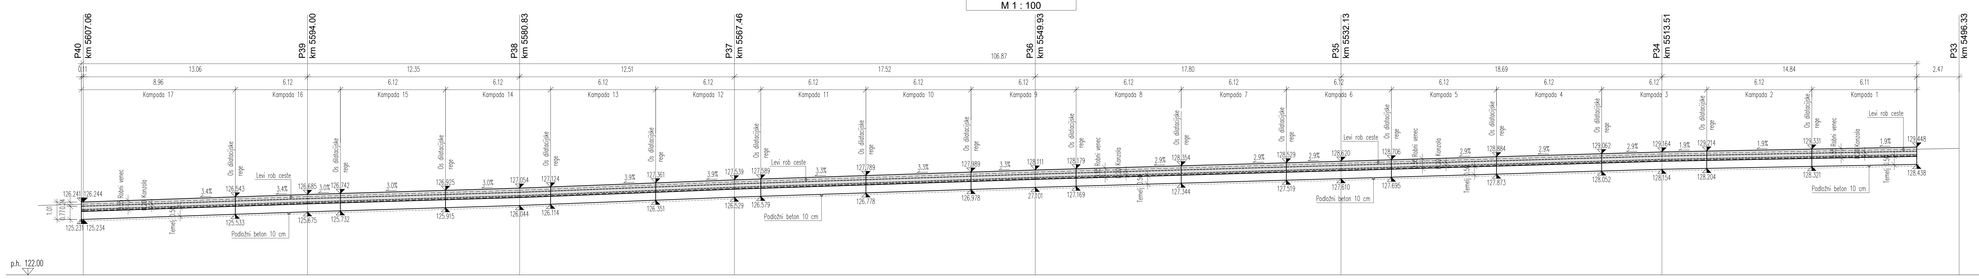

PODPORNI ZID PZ-3
KARAKTERISTIČNI PREREZ
M 1 : 25

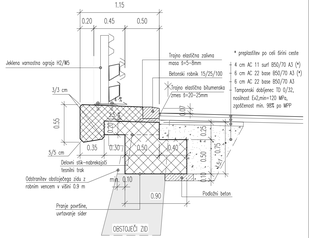

PODPORNI ZID PZ-3
TLORIS
M 1 : 100

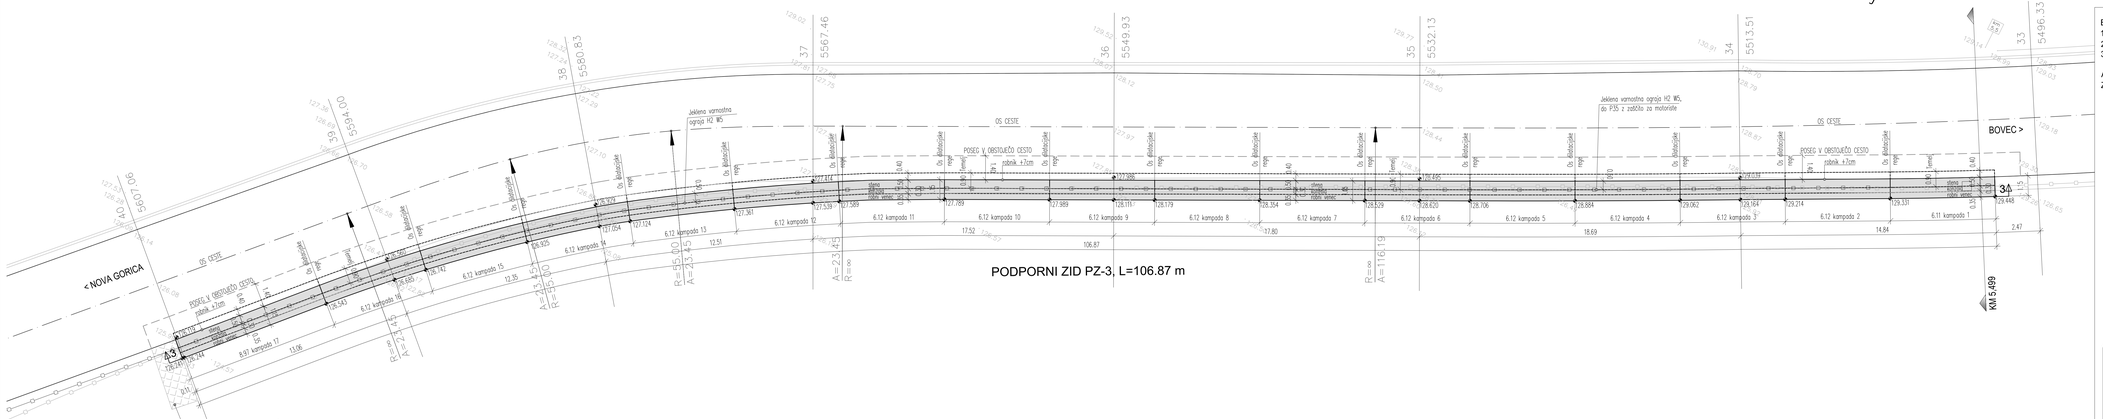

PODPORNI ZID PZ-3, L=106.87 m

BETON:
1 - PODLOŽNI BETON: C 12/15
2 - AB ZID: C 25/30, XC2, XF2, PV-I
3 - AB ROBNI VENEC: C 30/37, XD3, XF4, PV-II

ARMATURA: S500 (B)
ZAŠČITNA PLAST BETONA: 5 cm

Investitor: DIREKCIJA REPUBLIKE SLOVENIJE ZA INFRASTRUKTURO, Tržaška cesta 19, 1000 Ljubljana

Projektant: gorenjska gradbena družba, d.d., Mlakarjeva ulica 51, 4000 Kranj

Odg. vodja projekta: Lara Humar, dipl. inž. grad. G-2375

Projektanti: Uroš Grogorc, dipl. inž. grad. G-4140; Maja Šoštarič, univ. dipl. inž. grad.

Objekt: Izvedbeni načrt za zamenjavo varnostne ograje z novejem zadrževalno najmanj H2 ter sanacijo robnih venecev in podpornih zidov na odseku Nova Gorica - Vitovlje. Pleve, od km 4.426 do km 6.476 in od km 5.500 do km 6.800 LR

Faza izvedbenega načrta: IZVEDBENI NAČRT ZA IZVEDBO

Številka načrta: P-56/19

Vsebina načrta: DISPOZICIJA PODPORNEGA ZIDU PZ-3, TLORIS, VZDOLŽNI PREREZ IN KARAKTERISTIČNI PREREZ

Datum: oktober 2019

Merilo: 1:100/25

Priloga: 6.3.3

Št. projekta				Oznaka načrta
1008	0045.00	007.2101	G.151	