


PODPORNI ZID PZ-4
VZDOLŽNI PREREZ 4-4
M 1 : 100

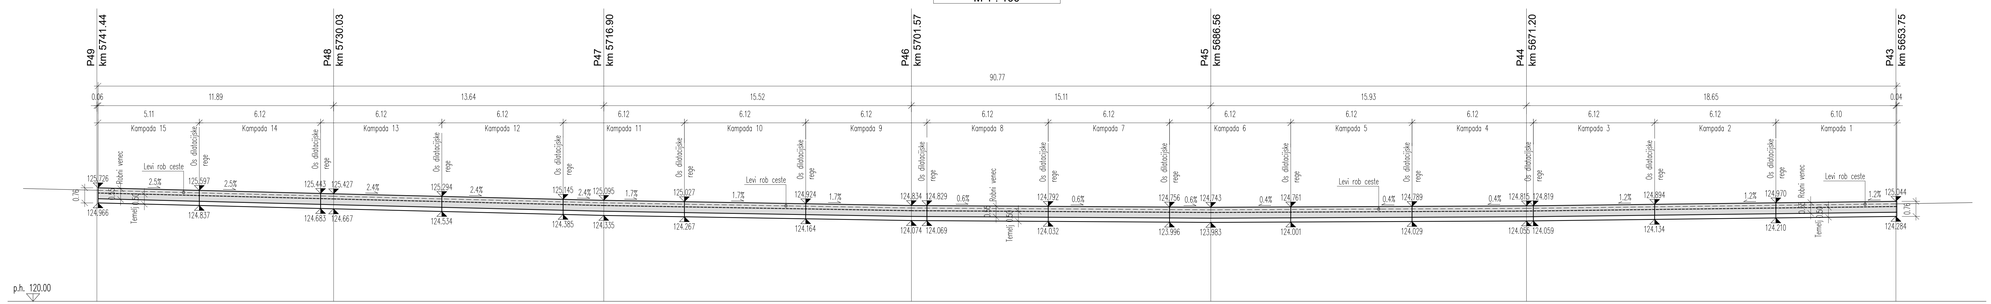

PODPORNI ZID PZ-4
KARAKTERISTIČNI PREREZ
M 1 : 25

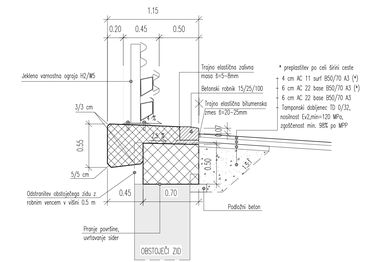

PODPORNI ZID PZ-4
TLORIS
M 1 : 100

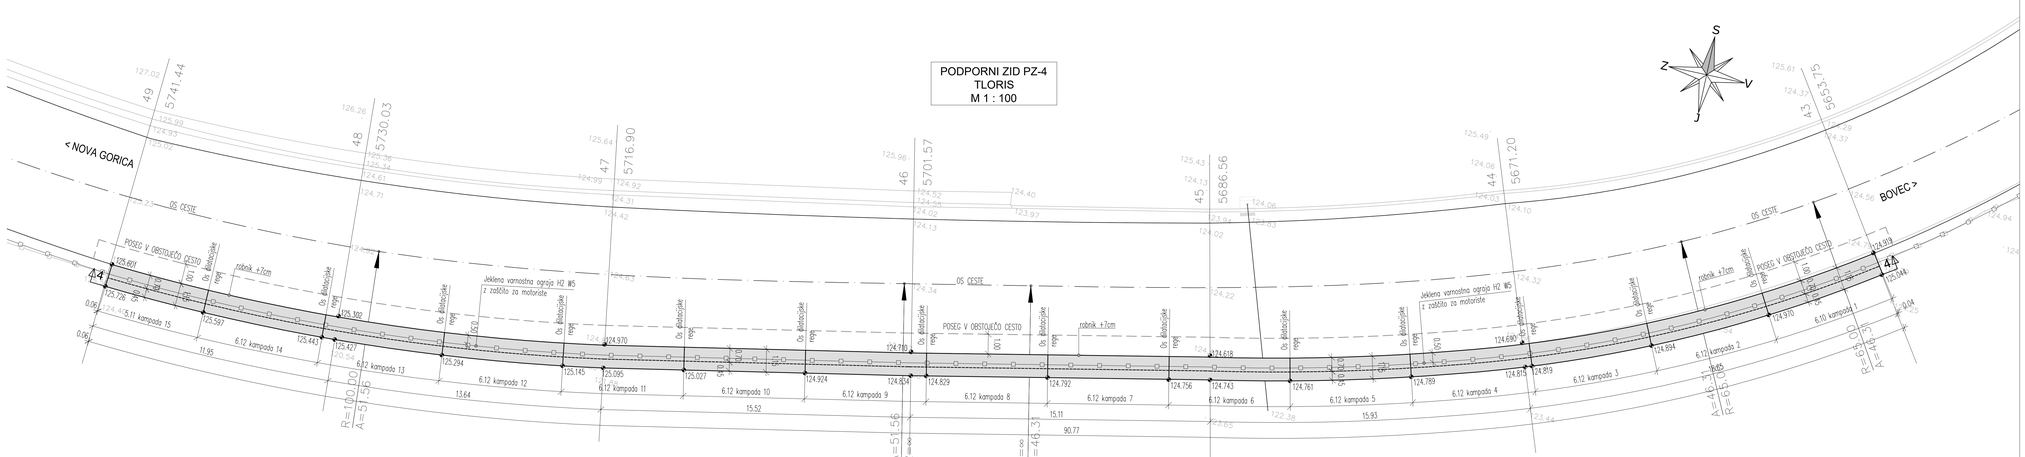

PODPORNI ZID PZ-4, L=90.77 m

BETON:
1 - PODLOŽNI BETON: C 12/15
2 - AB ZID: C 25/30, XC2, XF2, PV-I
3 - AB ROBNI VENEC: C 30/37, XD3, XF4, PV-II

ARMATURA: S500 (B)
ZAŠČITNA PLAST BETONA: 5 cm

Investitor: DIREKCIJA REPUBLIKE SLOVENIJE ZA INFRASTRUKTURO, Tržaška cesta 19, 1000 Ljubljana	Objekt: Investicijski načrt za zamenjavo varnostne ograje z novejšim zadrževalnim najmanj H2 ter sanacijo robnih vencev in podpornih zidov na G2-103/1008 Ureje - Peuse, od km 4.426 do km 4.676 in od km 5.500 do km 6.063 LE
Projektant: goriznjska gradbena družba, projektiranje, inženiring, gradnja in vzdrževanje objektov visoke in nizke gradnje d.d., 5000 NOVA GORICA, Kidričeva 22/III, tel: 05 6004 500, fax: 05 6004 510, www.ggd.si, E-mail: info@ggd.si	Vrsta investicijske dok.: IZVEDBENI NAČRT ZA IZVEDBO
	Št. investicijskega načrta: P-56/19
	Vsebina risbe: DISPOZICIJA PODPORNEGA ZIDU PZ-4 TLORIS, VZDOLŽNI PREREZ IN KARAKTERISTIČNI PREREZ
Odg. odgovorna investicijskega načrta: Lara Humar, dipl. inž. grad. G-2375	
Obdelal: Uroš Gregorec, dipl. inž. grad. G-4140; Mojca Šoštarič, univ. dipl. inž. grad.	Datum: oktober 2019
	Merilo: 1:100/25
	Priloga: 6.3.4
Št. načrta: 1008	Arhivska številka: 0045.00
Kraj dokumentacije: 007.2101	Extra priloga: G.151