PODPORNI ZID PZ-5
VZDOLŽNI PREREZ 5-5
M 1 : 100

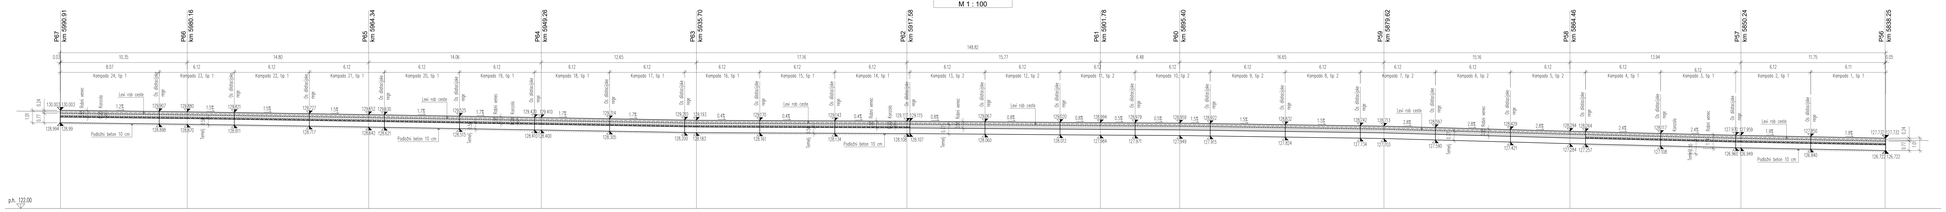

PODPORNI ZID PZ-5, TIP 1
KARAKTERISTIČNI PREREZ
M 1 : 25

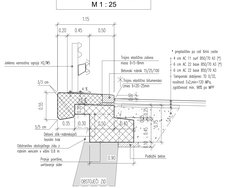

PODPORNI ZID PZ-5, TIP 2
KARAKTERISTIČNI PREREZ
M 1 : 25

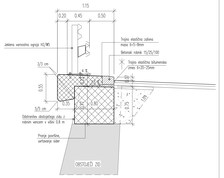

PODPORNI ZID PZ-5
TLORIS
M 1 : 100


S
Z
V
J
< NOVA GORICA
BOVEC >
PODPORNI ZID PZ-5, L=148.8 m
Mozni priključek, cilja PVC DN150 skozi zid
SE OSTA
POSEG V OBSTOJEČO CESTO
PARK. A-3m
Fiberglas cevna kanalizacija
Fiberglas cevna kanalizacija
Betonska kanalizacija
Betonska kanalizacija
Betonska