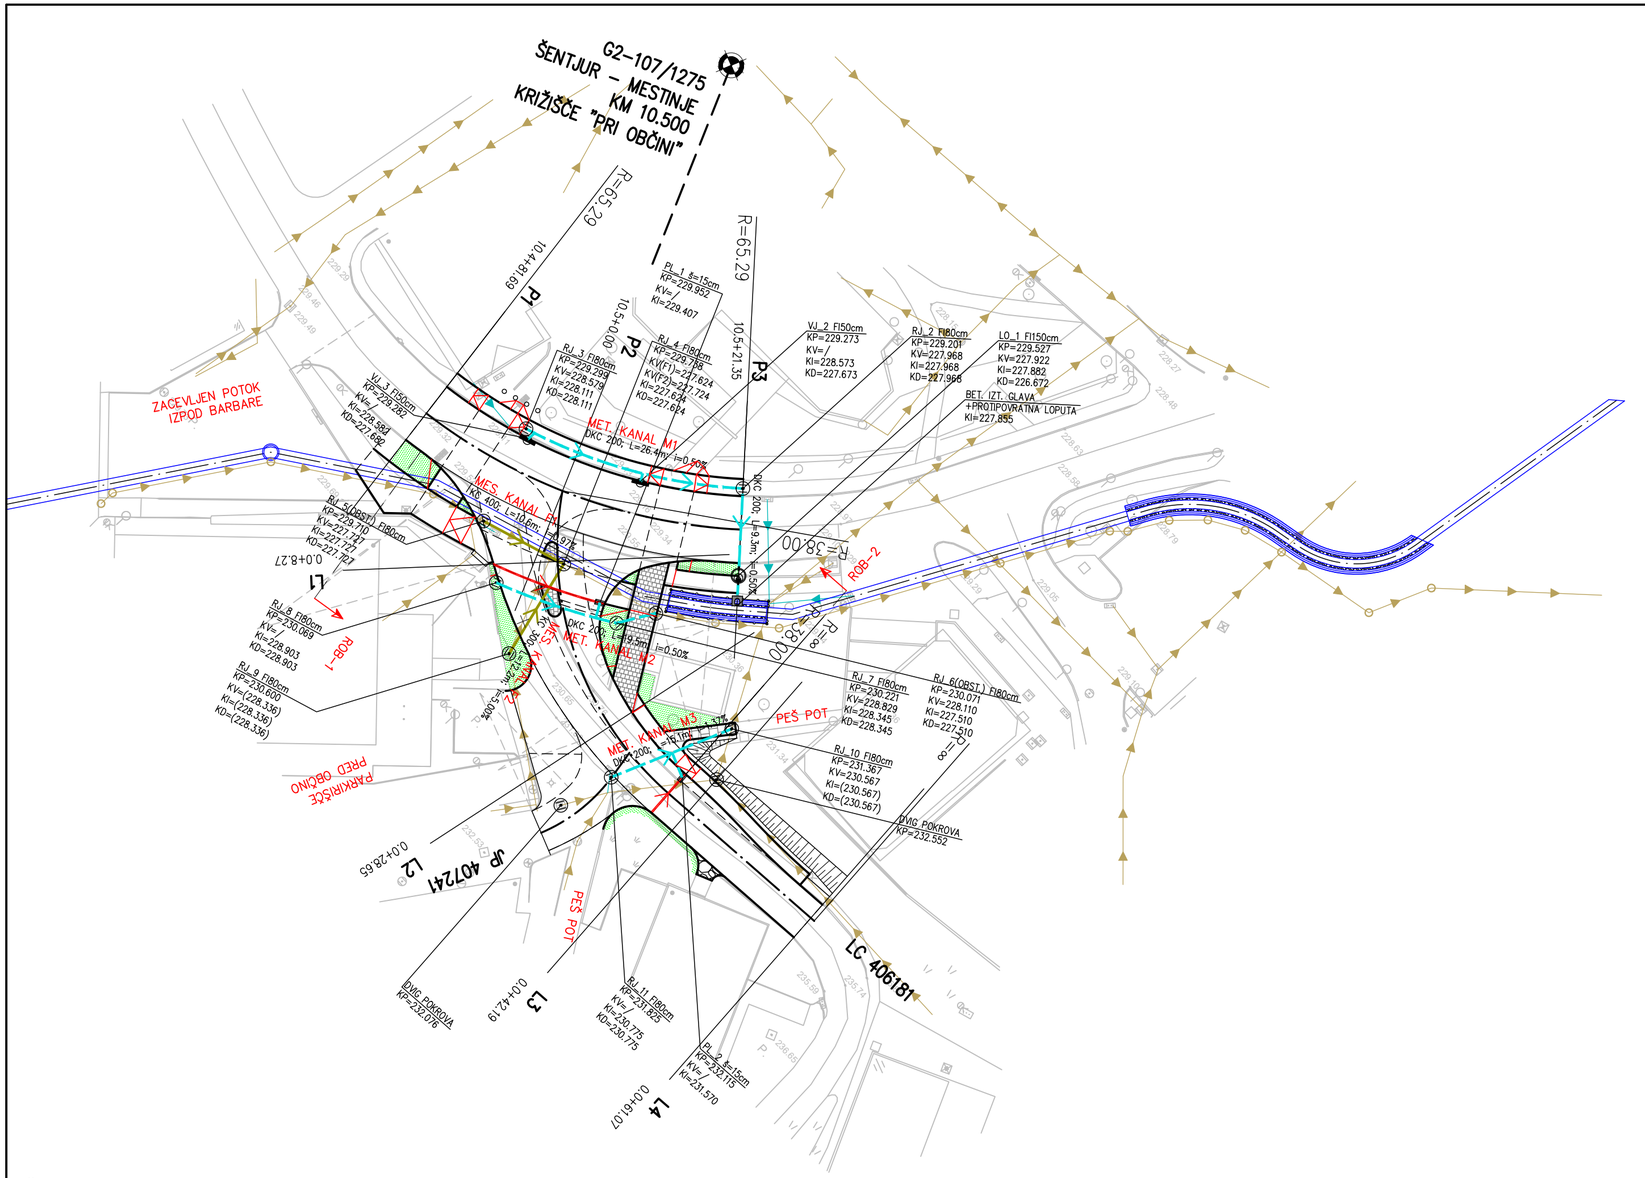


LEGENDA:	
VJ_i	VTOČNI JAŠEK: VTOK PREKO ROBNIŠKE REŠETKE
RJ_i	REVIZIJSKI JAŠEK; OKROGEL
	MULDA/ KORITNICA/ KANALETA
PL_i	TIPSKI PESKOLOV; LINIJSKA KANALETA
LO_i	LOVILEC MINERALNEGA OLJA

KOMUNALNI VODI		OBSTOJEČI	PREDVIDENI
KANALI ZACIJA	padavinska		
	fekalna/mešana		
DRENAŽA			

TNT Projektiranje in inženiring d.o.o.
Mala vas 23f, SI-1000 Ljubljana
T: +386 31 331 888, E: tibor.krasovec@tnt-ing.com
www.tnt-ing.com

NAČRT:
2/1 Načrt križišča

INVESTITOR:
RS, Ministrstvo za infrastrukturo, Direkcija RS za infrastrukturo, Tržaška 19, 1000 Ljubljana

OBJEKT:
Križišče »pri občini« na glavni cesti G2-107/1275 Šentjur - Mestinje v km 10,500

VRSTA PROJEKTNE DOKUMENTACIJE:	ZA GRADNJO:	
PZI	**Vzdrževalna dela v javno korist**	

PROJEKTANT:
TNT d.o.o., Mala vas 23f, 1000 Ljubljana

POOBLAŠČENI INŽENIR 1:	IZS ŠT.
Tibor Krašovec, univ.dipl.inž.grad.	**G-3240**
POOBLAŠČENI INŽENIR 2: /	IZS ŠT. /
VODJA PROJEKTA: **Tibor Krašovec, univ.dipl.inž.grad.**	IZS ŠT. **G-3240**

ŠT. NAČRTA:	ŠT. PROJEKTA:	DATUM:
PR2020-020-GT	**PR2020-020**	**Julij 2022**

IME RISBE:
Situacija meteorne odvodnje

ŠT. RISBE	MERILO:	STANJE RISBE:
G.121	**M 1:500**	**Po recenziji**

IZDELAL:
Tibor Krašovec, univ.dipl.inž.grad.

Št. odseka:	Arhivska št:	Vrsta dokumentacije:	Šifra pril.:	Prostor za črtno kodo:
1275	0084.00	004.2102	G.121	