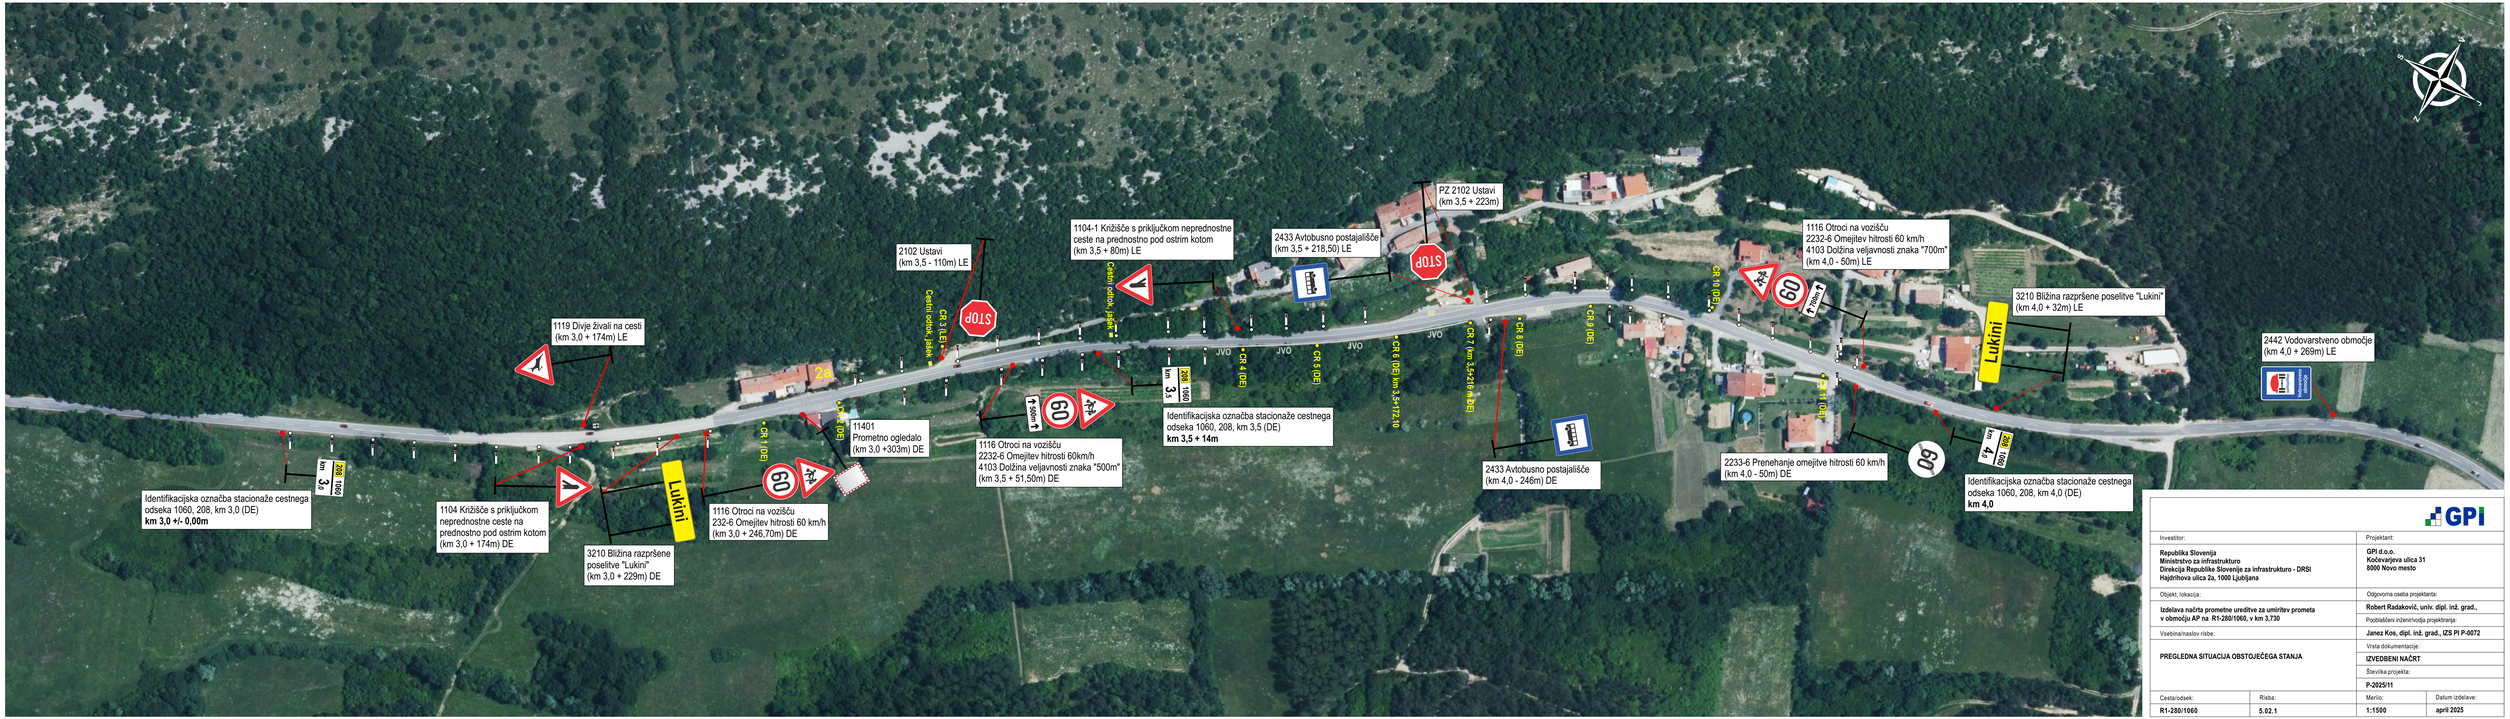


GPI

Investitor:		Projektant:	
Republika Slovenija Ministrstvo za infrastrukturo Direkcija Republike Slovenije za infrastrukturo - DRSI Hajdrihova ulica 2a, 1000 Ljubljana		GPI d.o.o. Kočevarjeva ulica 31 8000 Novo mesto	
Objekt, lokacija:		Odgovorna oseba projektanta:	
Izdelava načrta prometne ureditve za umiritev prometa v območju AP na R1-280/1060, v km 3,730		Robert Radaković, univ. dipl. inž. grad.,	
		Pooblaščeni inženirski projektanti:	
Vsebina/naslov risbe:		Janez Kos, dipl. inž. grad., IZS PI P-0072	
PREGLEDNA SITUACIJA OBSTOJEČEGA STANJA		Vrsta dokumentacije:	
		IZVEDBENI NAČRT	
		Številka projekta:	
		P-2025/11	
Cesta/odsek:	Risba:	Merilo:	Datum izdelave:
R1-280/1060	5.02.1	1:1500	april 2025