+20kV

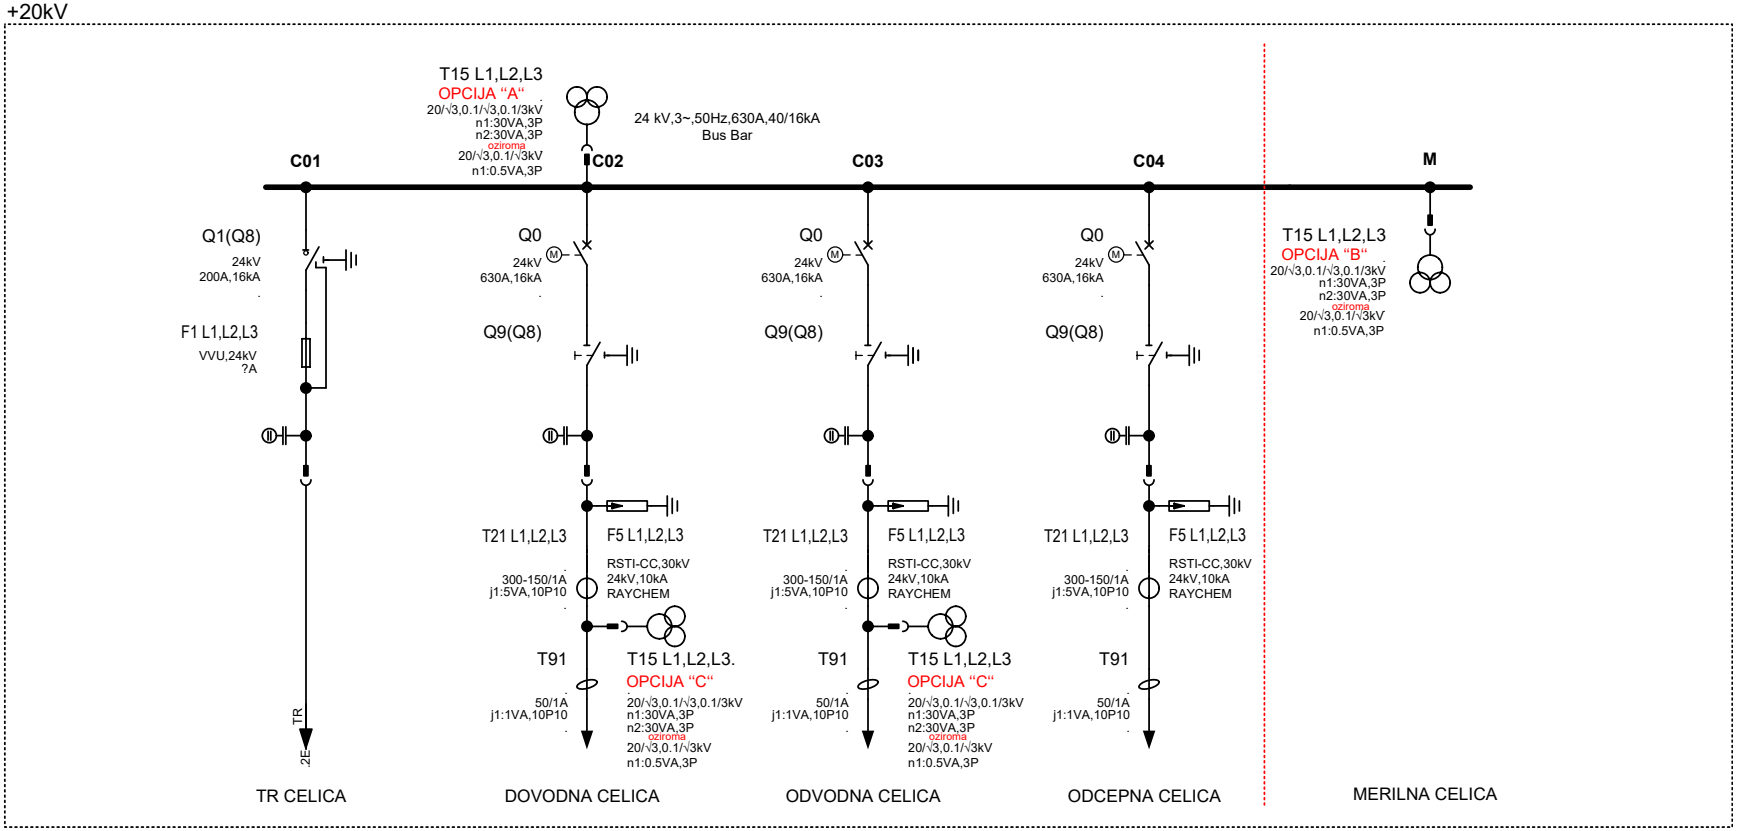

+20kV TRANSF. PROSTOR

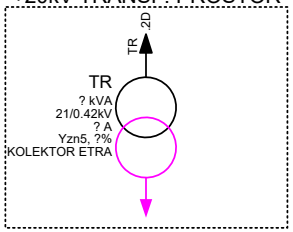

OPOMBI:

-NAPETOSTNIKI SO LAHKO NAMEŠČENI NA SN ZBIRALKAH (OPCIJA "A"), V LOČENI MERILNI CELICI (OPCIJA "B") ALI HKRATI V DOVODNI TER ODVODNI CELICI (OPCIJA "C") IN SICER V KLASIČNI OZIROMA SENZORSKI TEHNIKI.

-PROIZVAJALEC DEFINIRA SENZORSKO TEHNIKO IN VSE POVEZANE KOMPONENTE TAKO, DA SE ZAGOTOVI USTREZNO DELOVANJE VSEH ZAHTEVANIH FUNKCIJ TERMINALA ZAŠČITE IN VODENJA V SKLOPU 2. PRIČAKOVANA OBRATOVALNA NAPETOST SISTEMA JE MED 20-22 kV.

Rev.	Sprememba	Datum	Ime		Datum	Ime
				Risal:	05.08.2025	mag.Marko Lesjak, u.d.i.e.
				Pregledal:		
				Potrdil:		
				Orig.		

Elektro Celje

Elektro Celje, d.d.
Vrunčeva 2a
3000 Celje, Slovenija

Objekt
ENOČRTNA SHEMA
TP 20 kV GREENSWITCH_4

OSNOVAL: Lesjak
STIKALIŠČE 20 kV
Št. projekta: ?/25

PZI
A3