
TLORIS KLETI
POSEG

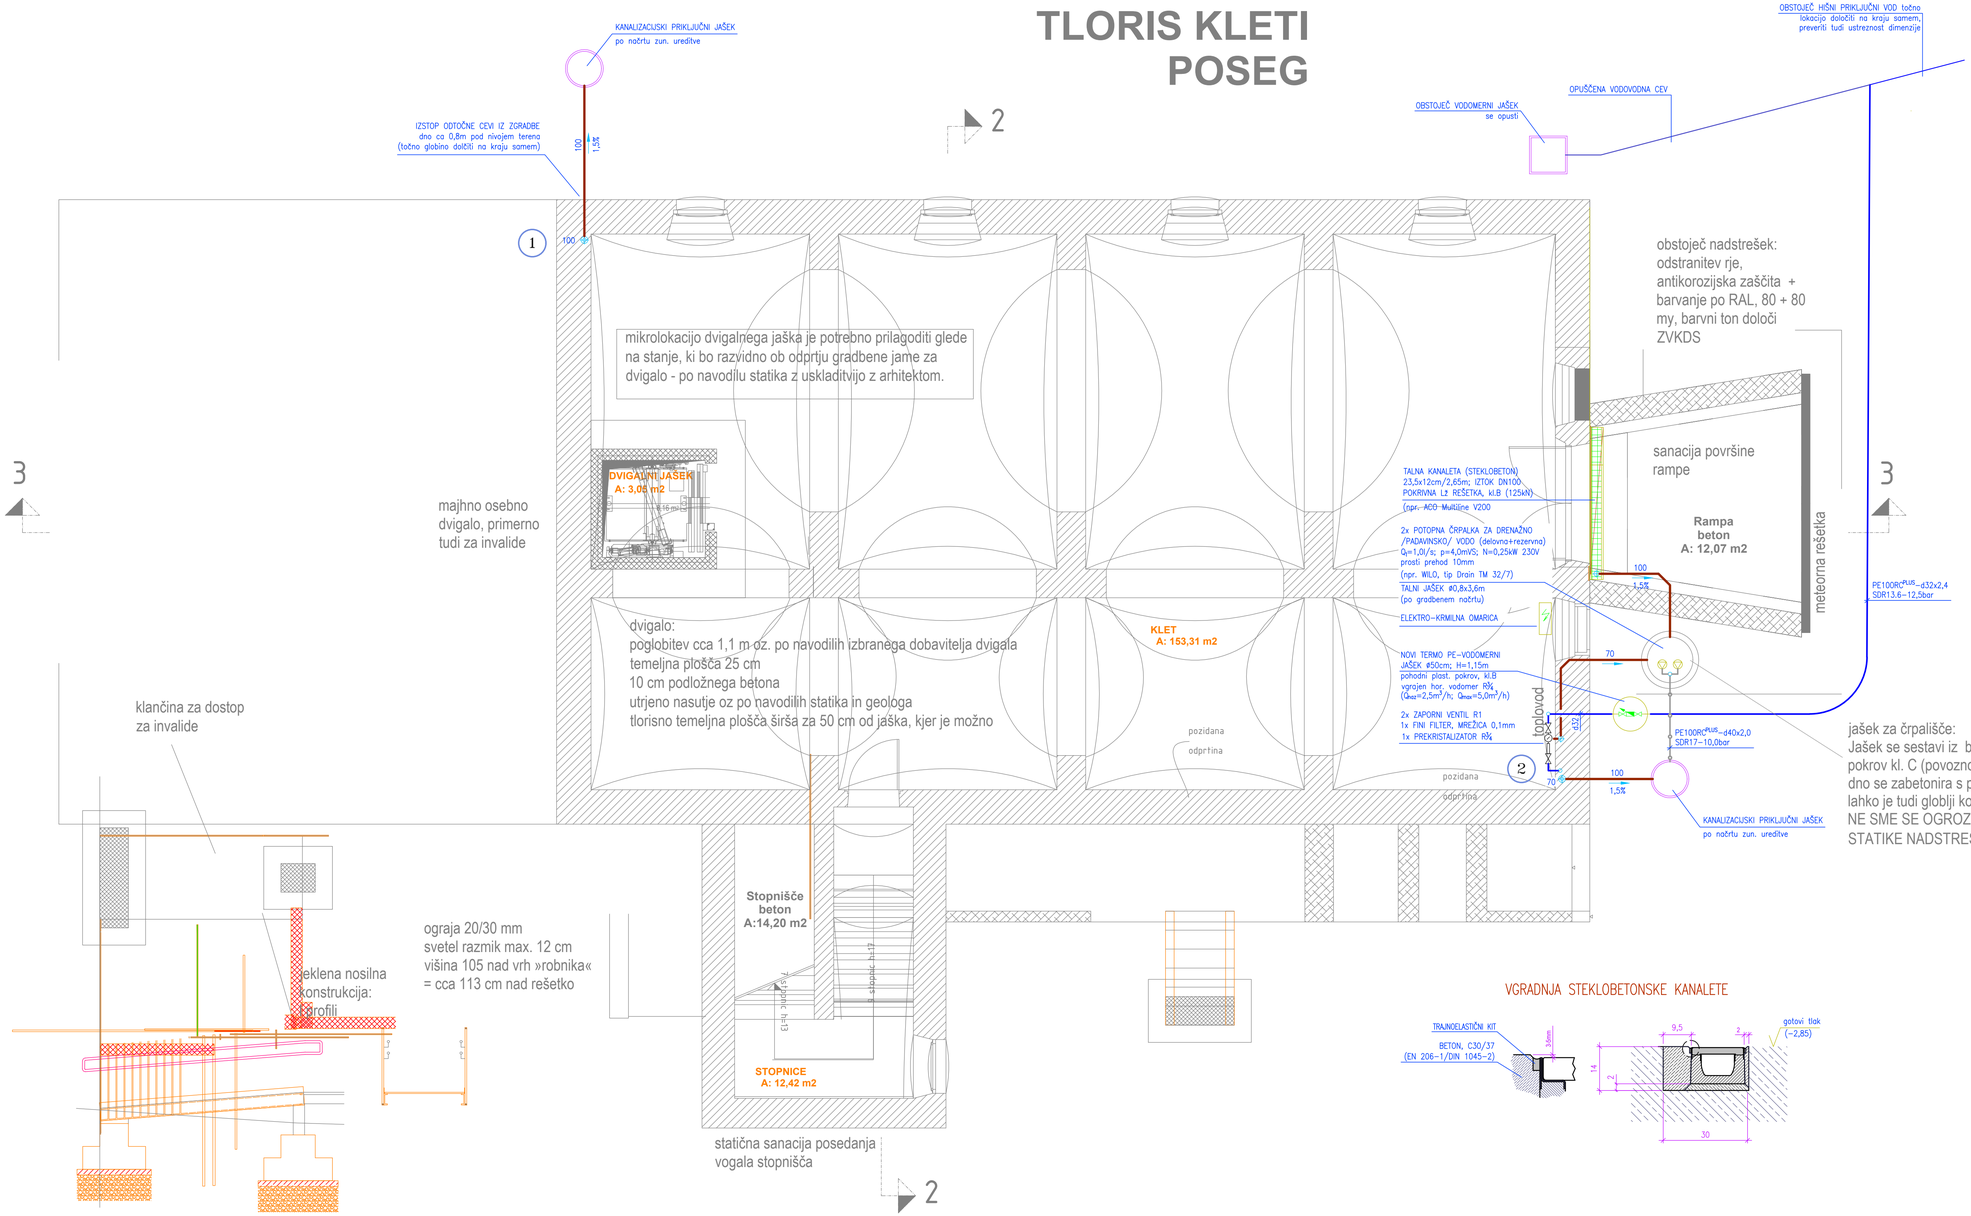

LEGENDA:

- HLADNA VODA
- TOPLA VODA
- FEKALNA KANALIZACIJA
- ODZRAČENJE KANALIZACIJE
- KANALIZACIJSKI TLAČNI VOD

OPOMBA :

- PRED PRIČETKOM DEL JE POTREBNO PREVERITI USKLAJENOST NAČRTOV Z DEJANSKIM STANJEM OBJEKTA TER V PRIMERU VEČJIH ODSTOPANJ OBVESTITI PROJEKTANTA IN NADZOR ZARADI USKLADITVE
- V PRIMERU VEČJIH SPREMEMB ALI ODSTOPANJ OD PREDLOŽENIH NAČRTOV ALI MENJAVE PREDVIDENIH MATERIALOV IN OPREME JE POTREBNO PRIDOBITI SOGLASJE PROJEKTANTA IN NADZORA

Sprememba | Datum

PREBOJ, Vasja Čič, s.p.
Strossmayerjeva 11, 2000 Maribor
Tel.: 040-476-700

Investitor: Občina Ravne na Koroškem
Gačnikova pot 5, 2390 Ravne na Koroškem

Objekt: PERSONAL RAVNE

Vrsta projekta	PZI	Št. načrta	12/2024-SI
Vrsta načrta	NAČRT STROJNIH INSTALACIJ IN STROJNE OPREME		
Risba	VODOVOD IN KANALIZACIJA TLORIS KLETI		
Odgovorni vodja projekta	Rok POLES, univ.dipl.inž.arh. ld.št. ZAPS A-1316		
Odgovorni projektant	Vasja ČIČ univ.dipl.inž.str. ld.št. S-1056		
Sodelavec	Karl JARC ld.št. S-9010		
Številka projekta	12/2024	Merilo	1:50
Datum	November 2024	Št. risbe	1.1