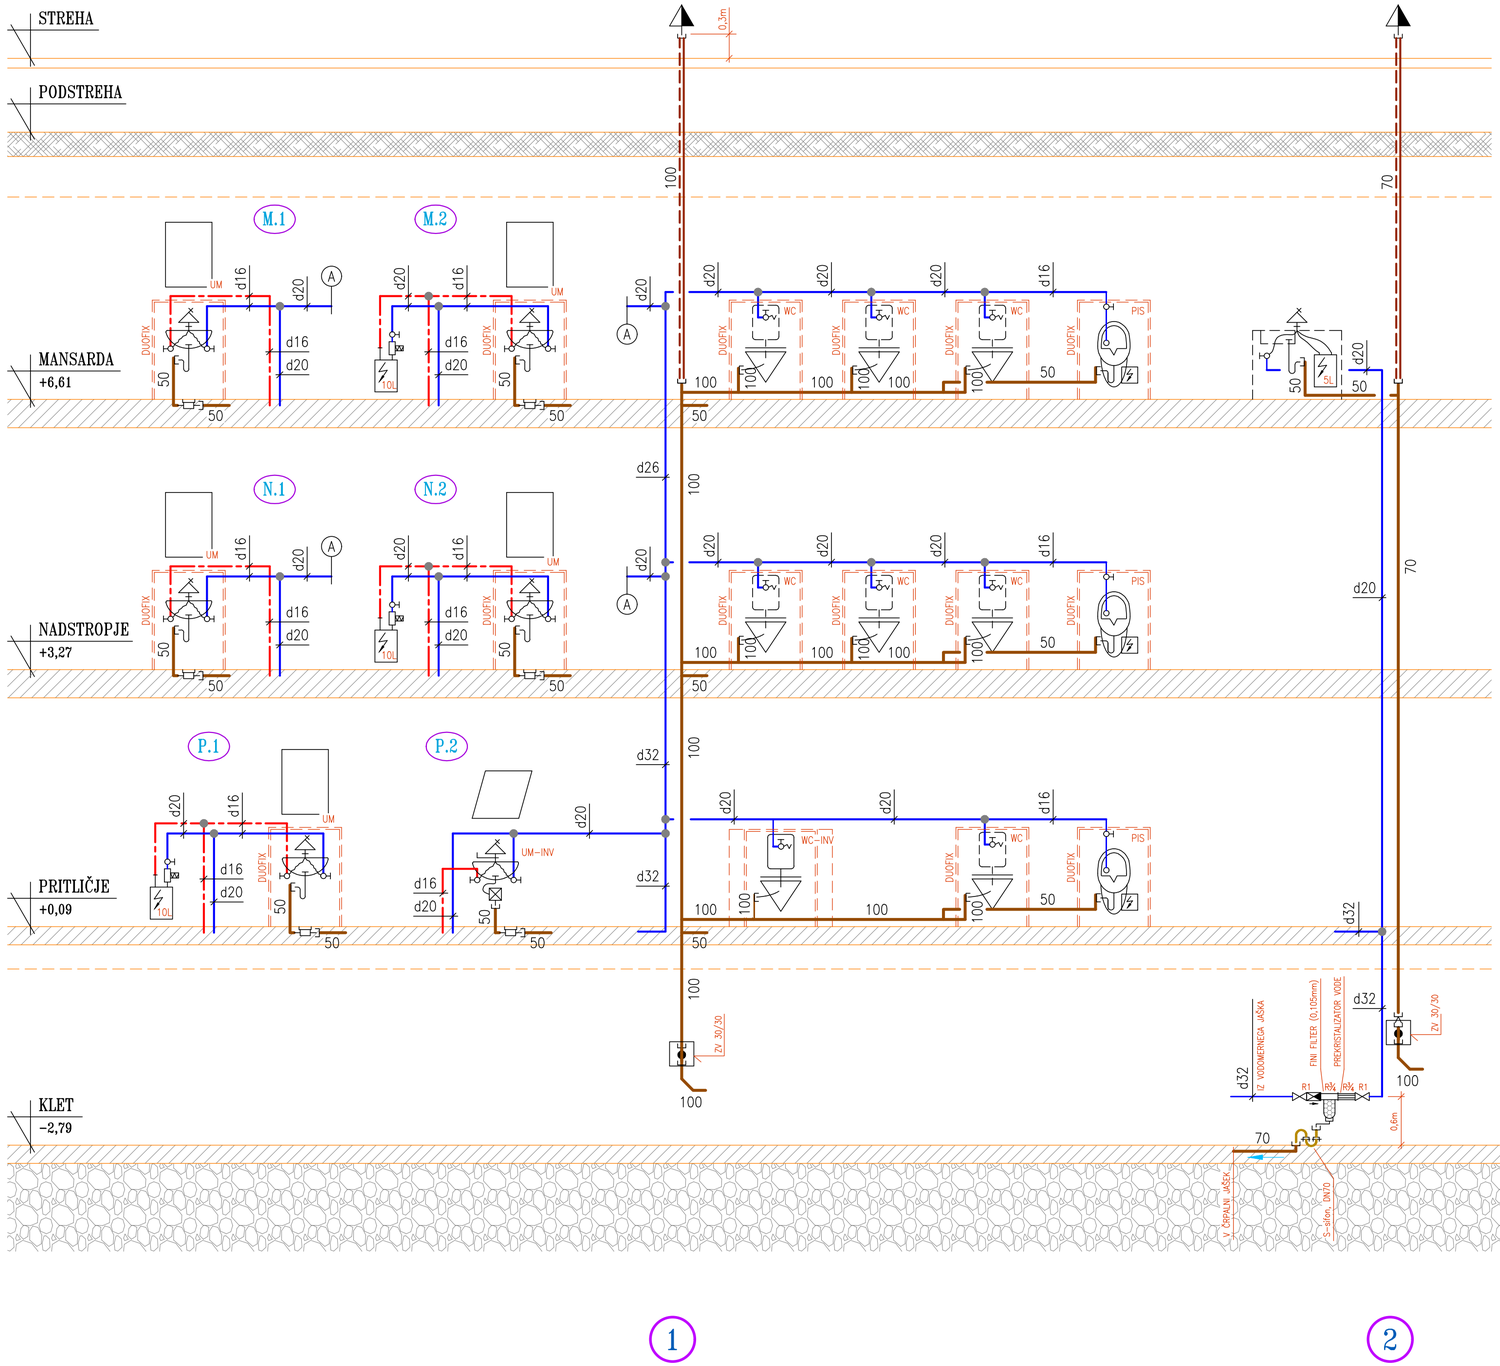


LEGENDA:

- SANITARNA HLADNA VODA
- SANITARNA TOPLA VODA
- FEKALNA ODPADNA VODA
- ODZRAČENJE FEK. KANALIZACIJE
- KANALIZACIJSKI TLAČNI VOD

Sprememba	Datum

PREBOJ, Vasja Čič, s.p.

Strossmayerjeva 11, 2000 Maribor
Tel.: 040–476–700

Investitor
Občina Ravne na Koroškem
Gačnikova pot 5, 2390 Ravne na Koroškem

Objekt
PERSONAL RAVNE

Vrsta projekta	PZI	Št. načrta	12/2024-SI
Vrsta načrta	NAČRT STROJNIH INSTALACIJ IN STROJNE OPREME		
Risba	VODOVOD IN KANALIZACIJA SHEMA DVIŽNIH VODOV		
Odgovorni vodja projekta	Rok POLES, univ.dipl.inž.arh. Id.št. ZAPS A-1316		
Odgovorni projektant	Vasja ČIČ univ.dipl.inž.str. Id.št. S-1056		
Sodelavec	Karl JARC Id.št. S-9010		
Številka projekta	12/2024	Merilo	1:X
Datum	November 2024	Št. risbe	1.5