
TLORIS KLETI
POSEG

mikrolokacijo dvigalnega jaška je potrebno prilagoditi glede na stanje, ki bo razvidno ob odprtju gradbene jame za dvigalo - po navodilu statika z uskladitvijo z arhitektom.

dvigalo:
poglobitev cca 1,1 m oz. po navodilih izbranega dobavitelja dvigala
temeljna plošča 25 cm
10 cm podložnega betona
utrjeno nasutje oz po navodilih statika in geologa
tlorisno temeljna plošča širša za 50 cm od jaška, kjer je možno

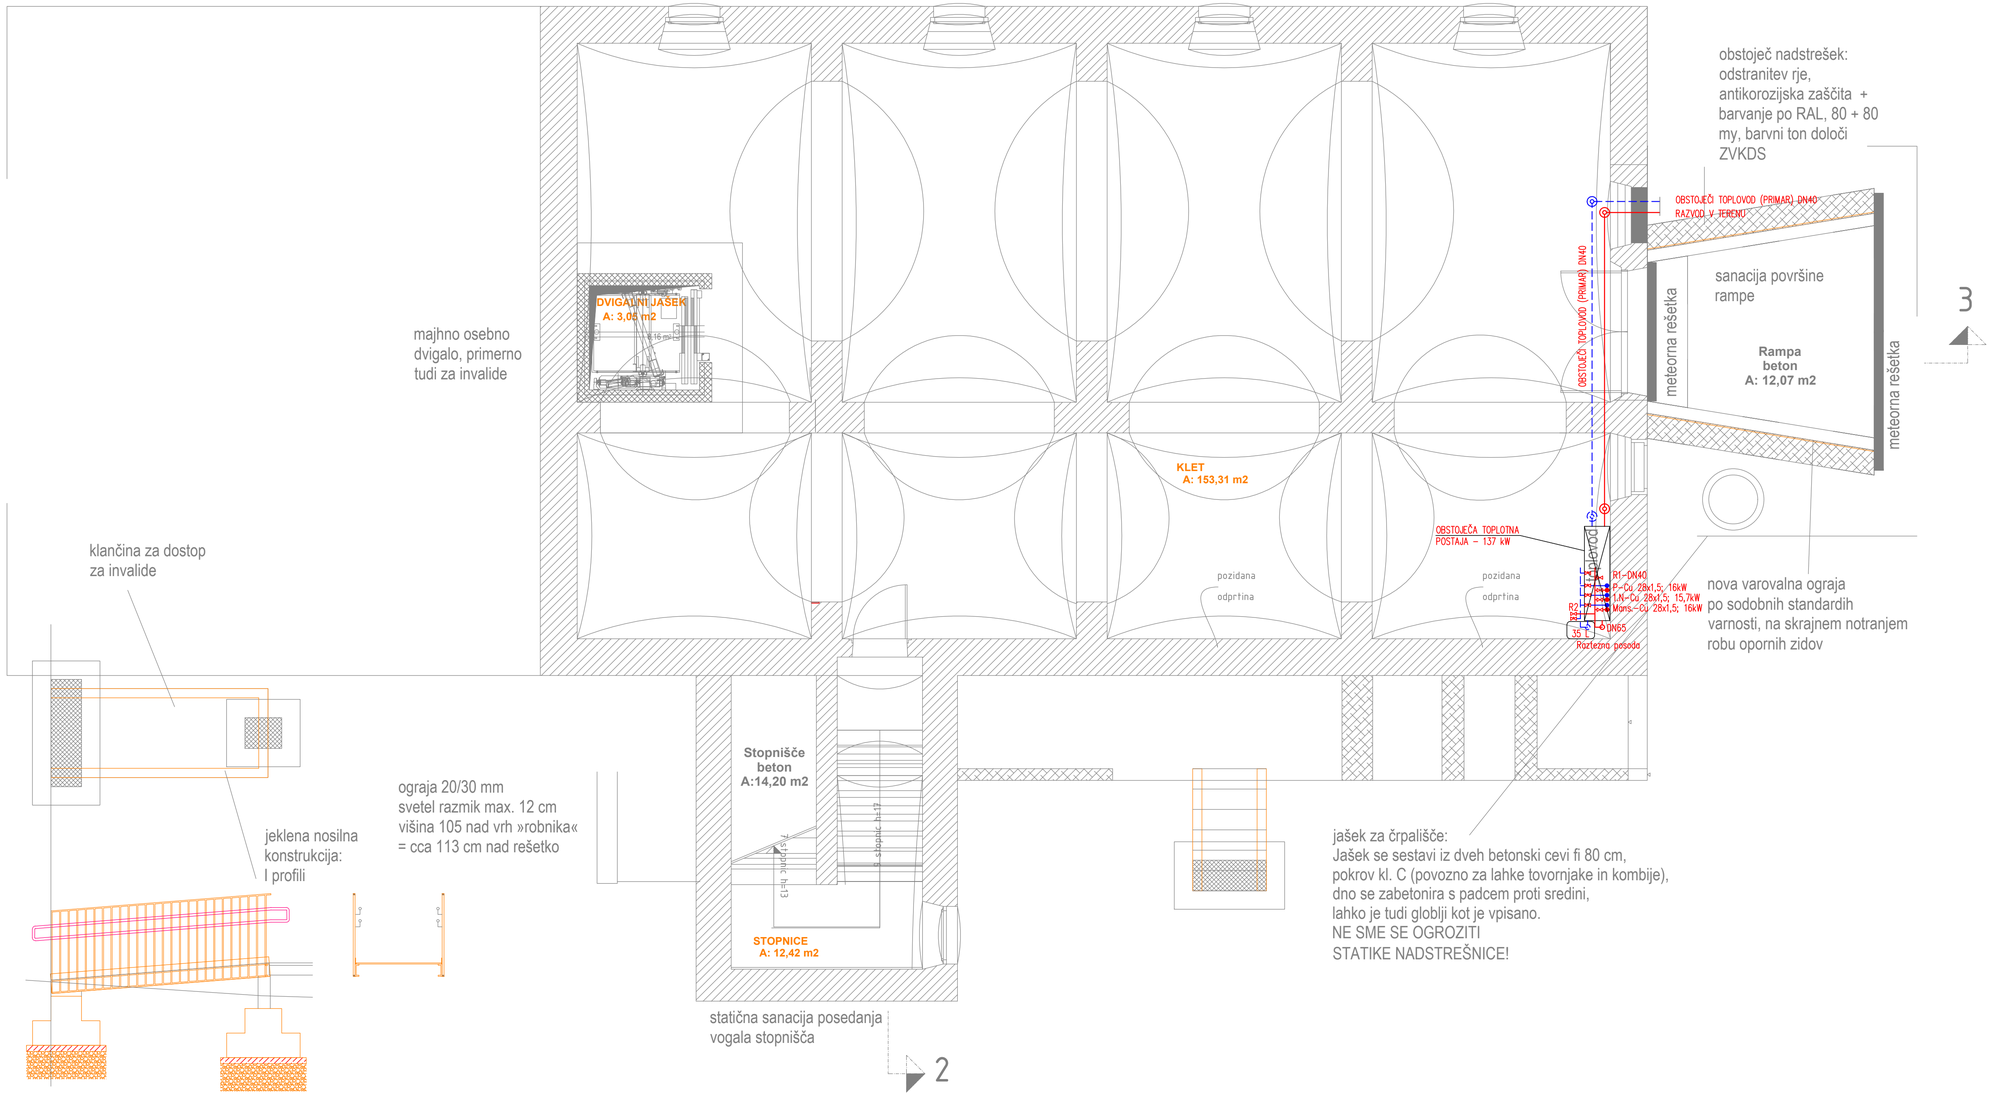

LEGENDA:
OGREVANJE – PREDTOK
OGREVANJE – POVRATEK

Sprememba Datum

PREBOJ, Vasja Čič, s.p.
Strossmayerjeva 11, 2000 Maribor
Tel.: 040-476-700

Investitor: Občina Ravne na Koroškem
Gačnikova pot 5, 2390 Ravne na Koroškem

Objekt: PERSONAL RAVNE

Vrsta projekta	PZI	Št. načrta	12/2024-SI
Vrsta načrta	NAČRT STROJNIH INSTALACIJ IN STROJNE OPREME		
Risba	OGREVANJE TLORIS KLETI		
Odgovorni vodja projekta	Rok POLES, univ.dipl.inž.arh. Id.št. ZAPS A-1316		
Odgovorni projektant	Vasja ČIČ univ.dipl.inž.str. Id.št. S-1056		
Številka projekta	12/2024	Merilo	1:50
Datum	November 2024	Št. risbe	2.0