
TLORIS NADSTROPJA
POSEG

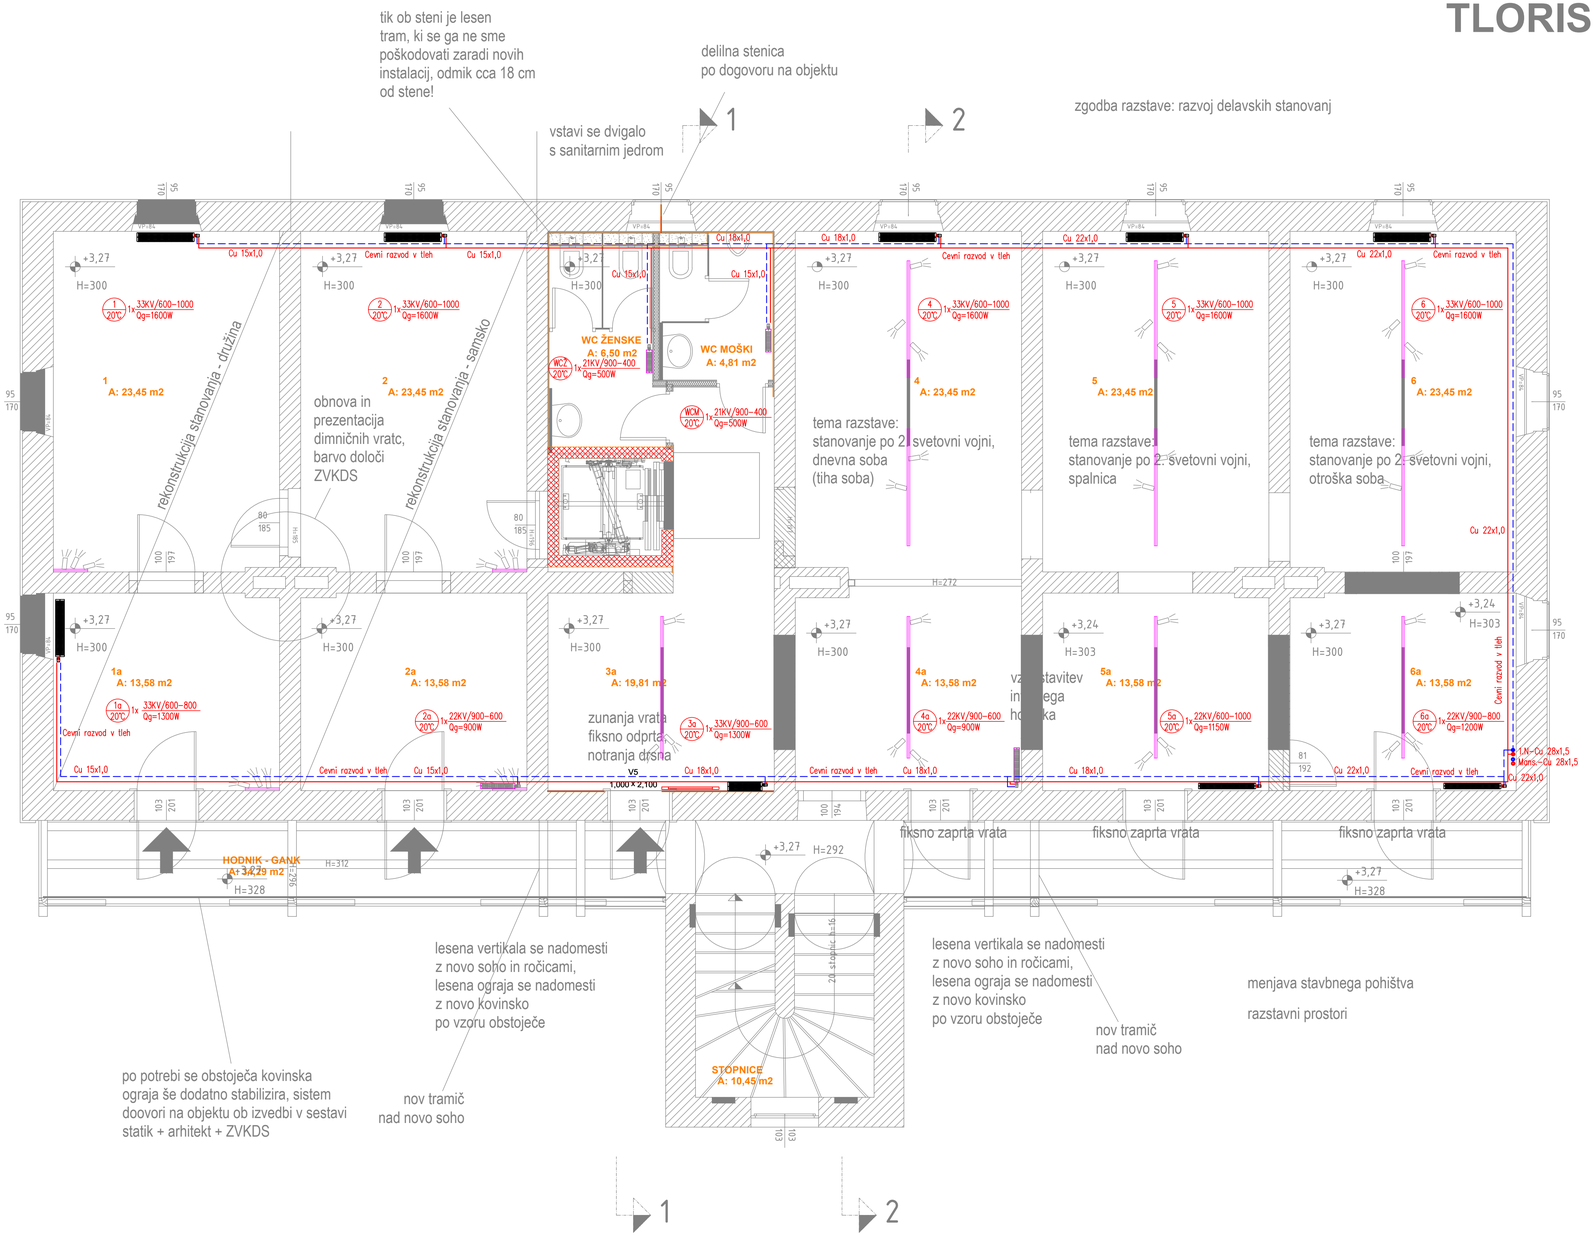

Sprememba	Datum

PREBOJ, Vasja Čič, s.p.
Strossmayerjeva 11, 2000 Maribor
Tel.: 040-476-700

Investitor: Občina Ravne na Koroškem
Gačnikova pot 5, 2390 Ravne na Koroškem

Objekt: PERSONAL RAVNE

Vrsta projekta	PZI	Št. načrta	12/2024-SI
Vrsta načrta	NAČRT STROJNIH INSTALACIJ IN STROJNE OPREME		
Risba	OGREVANJE TLORIS 1. NADSTROPJA		
Odgovorni vodja projekta	Rok POLES, univ.dipl.inž.arh. ID št. ZAPS A-1316		
Odgovorni projektant	Vasja ČIČ univ.dipl.inž.str. ID št. S-1056		
Številka projekta	12/2024	Merilo	1:50
Datum	November 2024	Št. risbe	2.2