
# TLORIS MANSARDE
## POSEG

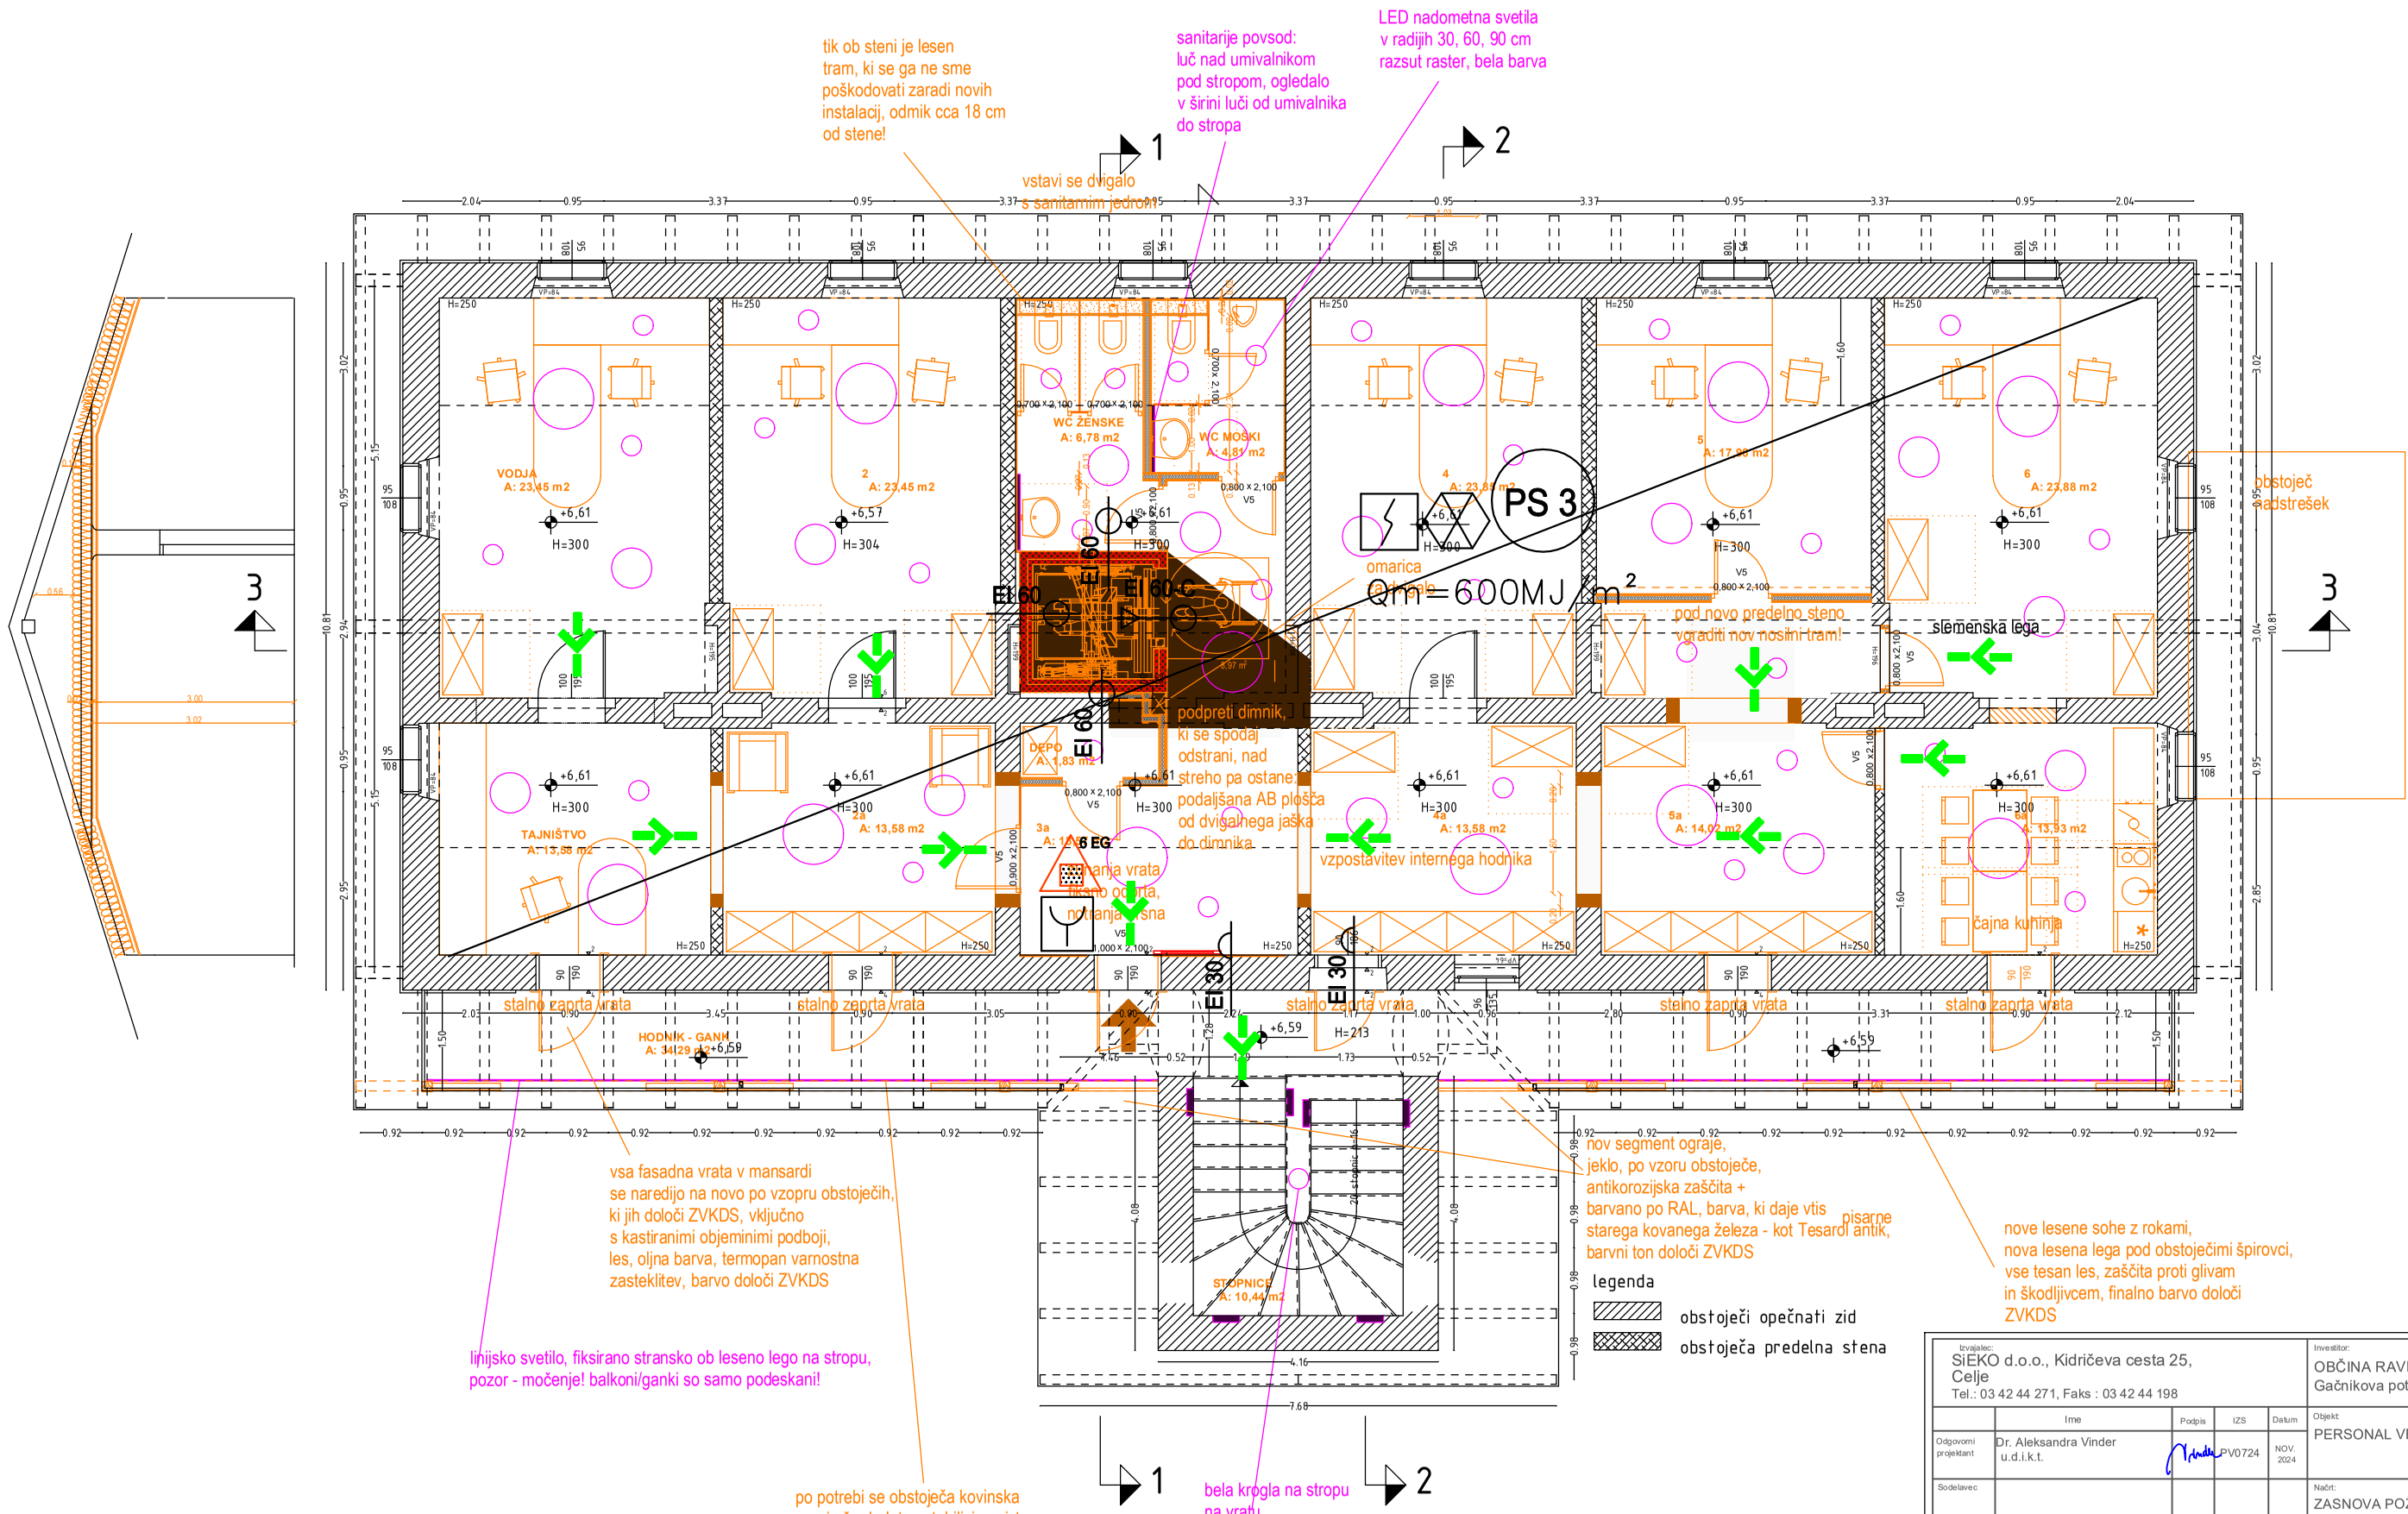


| | | | | |
|---|---|---|---|---|
| Izvajalec: SiEKO d.o.o., Kidričeva cesta 25, Celje<br>Tel.: 03 42 44 271, Faks : 03 42 44 198 | | | | Investitor: OBČINA RAVNE NA KOROŠKEM<br>Gačnikova pot 5, Ravne na Koroškem |
| | Ime | Podpis | IZS | Datum |
| Odgovorni projektant | Dr. Aleksandra Vinder u.d.i.k.t. | | PV0724 | NOV. 2024 |
| Sodelavec | | | | |
| Opombe: | | | | Objekt: PERSONAL VELENJE<br>Načrt: ZASNOVA POŽARNE VARNOSTI<br>Oznaka risbe: MANSARDA |

| Faza: | Št. projekta: | Št. načrta: | Št. risbe: | Merilo: | Datum: |
|---|---|---|---|---|---|
| PZI | 8/2024 | EKO-24-732 | 5 | 1 : 100 | NOV. 2024 |